

Číslo smlouvy CETIN: VPIC/MS/2020/00205
Číslo smlouvy Stavebníka:

SAP S/4 Hana: 8030002052
Registr smluv: ANO



**SMLOUVA O REALIZACI PŘEKLÁDKY
SÍTĚ ELEKTRONICKÝCH KOMUNIKACÍ
č. VPIC/MS/2020/00205**

mezi

CETIN a.s.

a

Univerzita Tomáše Bati ve Zlíně

CETIN a.s.

se sídlem Českomoravská 2510/19, Libeň, 190 00 Praha 9

IČO: 04084063

DIČ: CZ04084063

zapsaná v obchodním rejstříku vedeném u Městského soudu v Praze pod sp. zn. B 20623

zastoupená Ing. Miroslavem Kotem, supervizorem pro výstavbu sítě

bankovní spojení: PPF banka a.s.

číslo účtu: [REDACTED]

(dále jen „**CETIN**“)

a

Univerzita Tomáše Bati ve Zlíně

veřejná vysoká škola zřízená zákonem č. 404/2000 Sb., o zřízení Univerzity Tomáše Bati ve Zlíně

se sídlem nám. T. G. Masaryka 5555, 760 01 Zlín

IČO: 70883521

DIČ: CZ70883521

zastoupená RNDr. Alexanderem Černým, kvestorem

(dále jen „**Stavebník**“)

CETIN a Stavebník dále společně označováni jako „**Smluvní strany**“ a jednotlivě jako „**Smluvní strana**“,

uzavřely níže uvedeného dne, měsíce a roku dle ustanovení § 1746 odst. 2 zákona č. 89/2012 Sb., občanský zákoník, v účinném znění (dále jen „**občanský zákoník**“) a dle ustanovení § 104 odst. 17 zákona č. 127/2005 Sb., o elektronických komunikacích a o změně některých souvisejících zákonů, v účinném znění (dále jen „**Zákon o elektronických komunikacích**“) tuto

Smlouvu o realizaci překládky sítě elektronických komunikací
(dále jen „**Smlouva**“)

DEFINICE

Výrazy označené ve Smlouvě počátečním velkým písmenem mají pro účely Smlouvy níže uvedený význam, není-li Smlouvou výslovně stanoveno jinak:

CTN je cenový a technický návrh a současně realizační dokumentace Překládky, který je Přílohou č. 1 Smlouvy;

Překládka je stavba v k.ú. Zlín spočívající ve změně trasy komunikačního vedení SEK ve vlastnictví společnosti CETIN, jejíž rozsah je specifikován v CTN;

Příprava Překládky jsou přípravné činnosti s Překládkou související, nezbytné pro vlastní realizaci Překládky, a to zpracování CTN a další činnosti uvedené v odst. 4.1 písmeno (a) Smlouvy;

Předpoklady pro realizaci Překládky mají význam uvedený v odst. 3.2 Smlouvy;

SEK je síť elektronických komunikací, kterou se rozumí přenosové systémy, popřípadě spojovací nebo směrovací zařízení a jiné prostředky, včetně prvků sítě, které nejsou aktivní,

číslo smlouvy CETIN: VPIC/MS/2020/00205

SAP S/4 Hana: 8030002052

číslo smlouvy Stavebníka:

Registr smluv: ANO

kteřé umožňují přenos signálů po vedení, rádiovými, optickými nebo jinými elektromagnetickými prostředky, včetně družicových sítí, pevných sítí s komutací okruhů nebo paketů a mobilních zemských sítí, sítí pro rozvod elektrické energie v rozsahu, v jakém jsou používány pro přenos signálů, sítí pro rozhlasové a televizní vysílání a sítí kabelové televize, bez ohledu na druh přenášené informace;

Vyjádření o existenci SEK je „*Vyjádření o existenci sítě elektronických komunikací společnosti CETIN a.s.*“ ze dne 9.9.2020 vydané pod čj. 739780/20, jehož nedílnou součástí jsou Všeobecné podmínky ochrany SEK společnosti CETIN, které si vyžádal a obdržel Stavebník;

„**Zákon o vyvlastnění**“ je zákon č. 184/2006 Sb., o odnětí nebo omezení vlastnického práva k pozemku nebo ke stavbě, v účinném znění.

1. ÚVODNÍ USTANOVENÍ

- 1.1 CETIN je vlastníkem SEK, jež má být přeložena na základě Smlouvy.
- 1.2 Stavebník dle Vyjádření o existenci SEK vyvolává Překládku dotčené části SEK dle ustanovení § 104 odst. 17 Zákona o elektronických komunikacích.
- 1.3 Překládka dle Smlouvy je vedena u společnosti CETIN pod označením „**VPIC Zlín, UTB - Bourání objektu U1**“.

2. PŘEDMĚT SMLOUVY

- 2.1 Předmětem Smlouvy je závazek společnosti CETIN zajistit Překládku a s ní související záležitosti v rozsahu CTN a za podmínek stanovených Smlouvou a závazek Stavebníka, který Překládku vyvolal, společnosti CETIN uhradit všechny nezbytné náklady spojené s Překládkou, které by společnosti CETIN nevznikly, kdyby Překládka nebyla Stavebníkem vyvolána.

3. PŘEKLÁDKA A JEJÍ PODMÍNKY

- 3.1 Překládka bude realizována v rozsahu (územním a stavebnětechnickém) a na nemovitostech specifikovaných v CTN.
- 3.2 Předpoklady (podmínky) pro realizaci Překládky jsou:
 - (a) zajištění pravomocného územního rozhodnutí – rozhodnutí o umístění stavby Překládky a předání společnosti CETIN takového pravomocného rozhodnutí o umístění stavby nebo územního souhlasu Překládky, včetně jeho dokladové části,
 - (b) zajištění práv k užívání Překládkou dotčených nemovitostí, a to uzavření smlouvy o smlouvě budoucí o zřízení služebnosti s vlastníky Překládkou dotčených nemovitostí nebo vyvlastnění takového práva.(vše dále jen „**Předpoklady pro realizaci Překládky**“).
- 3.3 Společnost CETIN není povinna zahájit realizaci Překládky dříve, než jsou zajištěny Předpoklady pro realizaci Překládky; bez zajištění Předpokladů pro realizaci Překládky nebude Překládka realizována.
- 3.4 Vlastníkem SEK, přeložené na základě Smlouvy, zůstává společnost CETIN.

- 3.5 Společnost CETIN je oprávněna realizaci Překládky pověřit jinou osobu. Je-li realizaci Překládky a/nebo jednotlivými úkony Překládky pověřena jiná osoba, odpovídá společnost CETIN Stavebníkovi tak, jako by Překládku realizovala sama.

4. ZÁVAZKY SMLUVNÍCH STRAN

4.1 Společnost CETIN se zavazuje

(a) před realizací Překládky:

- (i) zajistit zpracování CTN;
- (ii) pokusit se uzavřít smlouvu o smlouvě budoucí o zřízení služebnosti a/nebo jinou smlouvu s vlastníky Překládkou dotčených nemovitostí, tzn. prokazatelně učinit vlastníkům Překládkou dotčených nemovitostí návrh takové smlouvy.

(b) po realizaci Překládky:

- (i) zajistit pro své potřeby dokumentaci skutečného provedení Překládky; dokumentace skutečného provedení Překládky nebude dokumentací skutečného provedení s náležitostmi dle vyhlášky č. 499/2006 Sb., o dokumentaci staveb, v účinném znění;
- (ii) zajistit vyhotovení geometrického plánu s vyznačením rozsahu služebnosti k Překládkou dotčeným nemovitostem;
- (iii) zajistit uzavření smluv o zřízení služebnosti s vlastníky Překládkou dotčených nemovitostí a vklad služebnosti dle smluv o zřízení služebnosti s vlastníky Překládkou dotčených nemovitostí do katastru nemovitostí.

4.2 Stavebník se zavazuje, před realizací Překládky:

- (i) zajistit územní rozhodnutí – rozhodnutí o umístění stavby Překládky;
- (ii) po splnění Předpokladů pro realizaci Překládky, nejdříve však tři (3) měsíce od uzavření Smlouvy, vyzvat písemně společnost CETIN k realizaci Překládky a oznámit společnosti CETIN stavební připravenost (dále jen „**Kvalifikovaná výzva**“).

Stavebník se zavazuje, nejpozději do třiceti (30) dnů od nabytí právní moci územního rozhodnutí – rozhodnutí o umístění stavby Překládky uzavřít se společností CETIN Dohodu o převodu některých práv a povinností ze správního rozhodnutí, jejíž vzor je uveden v Příloze č. 2 Smlouvy a převést na společnost CETIN práva a povinnosti z územního rozhodnutí – rozhodnutí o umístění stavby Překládky. Ve lhůtě dle předchozího odstavce je Stavebník povinen předat společnosti CETIN územní rozhodnutí – rozhodnutí o umístění stavby Překládky.

4.3 Společnost CETIN se zavazuje zajistit realizaci Překládky do tří (3) měsíců ode dne, kdy bude splněna poslední z následujících podmínek:

- (a) společnosti CETIN je doručena Kvalifikovaná výzva;
- (b) Stavebník uhradil náklady na Přípravu Překládky dle odst. 6.1 písm. (a) Smlouvy;
- (c) Stavebník splnil povinnost dle bodu (i) odst. 4.2 Smlouvy;
- (d) na společnost CETIN jsou převedena práva a povinnosti z územního rozhodnutí – rozhodnutí o umístění stavby (Překládky).

4.4 Stavebník bere na vědomí, že mezi společností CETIN a vlastníky Překládkou dotčených nemovitostí musí dojít s ohledem na ustanovení § 104 Zákona o elektronických komunikacích k úpravě vzájemných právních vztahů v podobě uzavření písemné smlouvy o budoucí smlouvě o zřízení služebnosti a po realizaci Překládky k uzavření smlouvy o zřízení služebnosti případně ke zřízení takového práva ve vyvlastňovacím

Číslo smlouvy CETIN: VPIC/MS/2020/00205

SAP S/4 Hana: 8030002052

Číslo smlouvy Stavebníka:

Registr smluv: ANO

řízení. Náhrady za zřízení služebností, které společnost CETIN vlastníkům Překládkou dotčených nemovitostí uhradí, bude Stavebník s ohledem na ustanovení § 104 odst. 17 Zákona o elektronických komunikacích povinen uhradit společnosti CETIN jako náklady vzniklé společnosti CETIN v souvislosti s Překládkou. Stejně tak bude Stavebník povinen uhradit společnosti CETIN náklady za uhrazení správních poplatků za vklad služebností do katastru nemovitostí, případně náklady vzniklé společnosti CETIN v souvislosti s vyvlastňovacím řízením.

- 4.5 Stavebník se zavazuje poskytnout společnosti CETIN při uzavírání smluv o budoucí smlouvě o zřízení služebnosti a po realizaci Překládky při uzavírání smluv o zřízení služebnosti nezbytně nutnou součinnost, kterou lze po něm spravedlivě požadovat.
- 4.6 Jakákoliv lhůta dle odst. 4.3 Smlouvy sjednaná k realizaci Překládky a/nebo sjednaná Smluvními stranami na základě Smlouvy se prodlužuje o dobu, po kterou je v prodlení Stavebník s plněním povinnosti dle Smlouvy a/nebo po kterou byla realizace Překládky přerušena nebo nemohla být zahájena z důvodu nikoliv na straně společnosti CETIN, a o další dobu, o kterou je lhůtu k realizaci Překládky třeba prodloužit v důsledku prodlení Stavebníka.
- 4.7 Dnem ukončení realizace Překládky je den, kdy je Stavebníkovi doručeno na adresu uvedenou v hlavičce Smlouvy nebo na adresu elektronické pošty uvedenou v čl. 8 Smlouvy oznámení o ukončení realizace Překládky. Smluvní strany ujednaly a souhlasí, že oznámení dle předchozí věty budou považovat za doručené pátým (5.) dnem od odeslání oznámení na adresu uvedenou v hlavičce Smlouvy nebo na adresu elektronické pošty uvedenou v čl. 8 Smlouvy.

5. NÁKLADY SPOJENÉ S PŘEKLÁDKOU

- 5.1 Stavebník je dle ustanovení § 104 odst. 17 Zákona o elektronických komunikacích povinen nést náklady Překládky dotčeného úseku SEK, přičemž takovými náklady jsou všechny nezbytné náklady vlastníka SEK, které by mu nevznikly, kdyby Překládka nebyla Stavebníkem vyvolána.
- 5.2 Výše nákladů Překládky stanovených na základě CTN činí ke dni uzavření Smlouvy **140.422,- Kč** (slovy: jedno sto čtyřicet tisíc čtyři sta dvacet dva korun českých). Specifikace těchto nákladů je uvedena v CTN.
- 5.3 Překládka dle Zákona o elektronických komunikacích je mimo předmět daně z přidané hodnoty.
- 5.4 V případě, že v souvislosti s realizací Překládky společnosti CETIN vzniknou další nezbytné náklady na Překládku, které nejsou vyčísleny v odst. 5.2 Smlouvy, Stavebník se zavazuje je společnosti CETIN uhradit, za předpokladu, že nebudou zahrnuty v Nákladech Překládky stanovených na základě CTN.

Může se jednat zejména, nikoliv však výlučně o:

- (a) náklady na náhrady za omezení vlastnického práva vlastníkům Překládkou dotčených nemovitostí dle uzavřených smluv o služebnosti a/nebo dle pravomocného rozhodnutí příslušného vyvlastňovacího úřadu o omezení vlastnického práva zřízením služebností rozhodnutím,
- (b) náklady související se zrušením a následným výmazem služebnosti (vázanoucí na nemovitostech dotčených původní, překládanou SEK) z katastru nemovitostí,
- (c) náklady na náhrady za omezené užívání lesního a půdního fondu včetně nákladů na vypracování výpočtu,

- (d) náklady na hydrogeologické, geologické, dendrologické a ostatní odborné posudky zpracované subjekty k tomu určenými,
- (e) náklady na koordinační výkresy, povodňové plány a zaměření, vyžadované dotčenými subjekty,
- (f) náklady na identifikaci parcel,
- (g) náklady na správní poplatky dle zákona č. 634/2004 Sb. o správních poplatcích, v účinném znění, které vzniknou společnosti CETIN v důsledku získávání potřebných správních rozhodnutí – povolení, které jsou nezbytné k realizaci Překládky,
- (h) náklady související se zvláštním užíváním veřejného prostranství, vyměřené v souvislosti s realizací Překládky podle zákona č. 565/1990 Sb., o místních poplatcích v účinném znění,
- (i) náklady související se zvláštním užíváním dle ustanovení § 25 zákona č. 13/1997 Sb., o pozemních komunikacích, v účinném znění,
- (j) náklady na peněžité plnění plynoucí z nájemních smluv, jejichž uzavření je nutné pro realizaci Překládky,
- (k) náklady související s majetkovými újmami, způsobenými na zemědělských plodinách v souvislosti s realizací Překládky,
- (l) náklady na ochranu komunikačních vedení a zařízení před přepětím a nadproudem, včetně odborného výpočtu a návrhu,
- (m) náklady související se záchranným archeologickým dohledem.

5.5 Výše nákladů na Překládku, bez ohledu na to, zda se jedná o náklady Překládky stanovené na základě CTN nebo o Náklady Překládky stanovené na základě CTN se změni písemným oznámením společnosti CETIN o změně výše nákladů na Překládku doručeným Stavebníkovi (dále jen „Oznámení o změně výše nákladů“). Společnost CETIN je oprávněna Oznámení o změně výše nákladů učinit v každém kalendářním roce, ve kterém je Smlouva účinná, vždy však pouze jednou (1) za příslušný kalendářní rok. Společnost CETIN není povinna za trvání účinnosti Smlouvy učinit žádné Oznámení o změně výše nákladů.

6. PLATEBNÍ PODMÍNKY

- 6.1 Náklady spojené s Překládkou ve výši skutečně provedených prací a skutečně vynaložených nákladů dle odst. 5.2 a/nebo odst. 5.5 Smlouvy je Stavebník povinen uhradit na základě jednotlivých daňových dokladů (dále jen „Faktura“). Faktury budou společností CETIN vystaveny takto:
- (a) Faktura za CTN Překládky ve výši **12.363,- Kč** (slovy: dvanáct tisíc tři sta šedesát tři korun českých) bude společností CETIN vystavena do patnácti (15) dnů od uzavření této Smlouvy,
 - (b) Faktura na doplatek nákladů souvisejících s Překládkou do patnácti (15) dnů od ukončení realizace Překládky dle odst. 4.7 Smlouvy.
- 6.2 Náklady společnosti CETIN uvedené v odst. 5.4 Smlouvy budou hrazeny Stavebníkem odděleně na základě samostatných Faktur vystavených společností CETIN.
- 6.3 Jakoukoliv Fakturu vystavenou společností CETIN dle Smlouvy a v souladu se Smlouvou je Stavebník povinen uhradit ve lhůtě třiceti (30) dnů ode dne doručení Faktury.
- 6.4 Faktury budou Stavebníkovi zasílány na adresu uvedenou v hlavičce Smlouvy.

Číslo smlouvy CETIN: VPIC/MS/2020/00205

SAP S/4 Hana: 8030002052

Číslo smlouvy Stavebníka:

Registr smluv: ANO

- 6.5 Náklady dle Smlouvy budou Stavebníkem hrazeny na účet společnosti CETIN uvedený v hlavičce Smlouvy, pokud nebude Fakturou vystavenou společností CETIN stanoveno jinak.
- 6.6 Stavebník se dostane do prodlení s uhrazením Faktury, pokud řádně a v souladu se Smlouvou účtovaná částka nebude nejpozději poslední den splatnosti Faktury připsána ve prospěch účtu společnosti CETIN.

7. SANKCE

- 7.1 Pro případ, že Stavebník bude v prodlení s úhradou některé částky, k jejíž úhradě je dle Smlouvy povinen, je povinen uhradit společnosti CETIN smluvní pokutu ve výši 0,3 % z dlužné částky za každý započatý den prodlení.
- 7.2 Smluvní pokuta je splatná do deseti (10) dnů ode dne doručení písemné výzvy příslušné Smluvní straně k její úhradě.
- 7.3 Zaplacením smluvní pokuty dle Smlouvy není dotčen nárok společnosti CETIN na náhradu skutečné škody a ušlého zisku v celém rozsahu způsobené škody.

8. KONTAKTNÍ A ODPOVĚDNÉ OSOBY SMLUVNÍCH STRAN

8.1 Za společnost CETIN:

ve věcech smluvních: [REDACTED]
funkce: specialista pro výstavbu sítě – překládky SEK
e-mail: [REDACTED]

ve věcech technických: [REDACTED]
funkce: specialista pro výstavbu sítě
e-mail: [REDACTED]

8.2 Za Stavebníka:

ve věcech smluvních: RNDr. Alexander Černý
funkce: kvestor
e-mail: [REDACTED]

ve věcech technických: [REDACTED]
funkce: vedoucí odboru investic a majetku
e-mail: [REDACTED]

9. ODSTOUPENÍ OD SMLOUVY

- 9.1 Společnost CETIN je oprávněna, aniž by tím omezila jakákoli svá jiná práva nebo možnosti nápravy dle Smlouvy, odstoupit od Smlouvy v případech stanovených v odst. 9.2 Smlouvy tím, že doručí Stavebníkovi písemné oznámení o odstoupení. Odstoupení je účinné okamžikem jeho doručení Stavebníkovi, není-li v odstoupení stanoveno pozdější datum jeho účinnosti.
- 9.2 Dostane-li se Stavebník do prodlení s úhradou jakékoliv platby dle Smlouvy a toto prodlení trvá déle než třicet (30) dnů, je společnost CETIN oprávněna od Smlouvy odstoupit.

Číslo smlouvy CETIN: VPIC/MS/2020/00205

SAP S/4 Hana: 8030002052

Číslo smlouvy Stavebníka:

Registr smluv: ANO

- 9.3 Odstoupí-li společnost CETIN dle odst. 9.2 Smlouvy, je Stavebník povinen uhradit společnosti CETIN veškeré náklady společnosti CETIN již vzniklé v souvislosti s plněním ze Smlouvy.
- 9.4 Pokud ve Smlouvě není výslovně stanoveno jinak, Smluvní strany sjednávají, že odstoupit od Smlouvy lze pouze způsobem a z důvodů stanovených ve Smlouvě, čímž Smluvní strany výslovně vylučují příslušná ustanovení občanského zákoníku, která upravují možnosti odstoupení od Smlouvy.
- 9.5 Odstoupením od Smlouvy nezanikají zejména případné nároky Smluvních stran na zaplacení úroků z prodlení, smluvních pokut, náhradu škody a dalších nákladů vzniklých na základě Smlouvy či v souvislosti s ní; dále nezanikají ustanovení Smlouvy, která vzhledem ke své povaze mají trvat i po ukončení Smlouvy.

10. ROZVAZOVACÍ PODMÍNKY

- 10.1 Kvalifikovaná výzva musí být doručena společnosti CETIN nejpozději do dvou (2) let od uzavření Smlouvy. Marné uplynutí této lhůty je rozvazovací podmínkou platnosti a účinnosti Smlouvy dle ustanovení § 548 odst. 2 občanského zákoníku.
- 10.2 Smlouva zanikne prvním dnem následujícím po uplynutí dvou (2) let od uzavření Smlouvy, aniž by v této lhůtě byla společnosti CETIN doručena řádná Kvalifikovaná výzva učiněná za splnění podmínek uvedených v odst. 4.2 Smlouvy.
- 10.3 Zanikne-li Smlouva rozvazovací podmínkou, je Stavebník povinen uhradit společnosti CETIN veškeré náklady společnosti CETIN již vzniklé v souvislosti s plněním Smlouvy do doby zániku Smlouvy rozvazovací podmínkou.
- 10.4 Zánikem Smlouvy touto rozvazovací podmínkou nezanikají případné nároky Smluvních stran na zaplacení úroků z prodlení, smluvních pokut, náhradu škody a dalších nákladů vzniklých na základě Smlouvy či v souvislosti s ní; dále nezanikají ustanovení Smlouvy, která vzhledem ke své povaze mají trvat i po zániku Smlouvy.

11. OCHRANA OSOBNÍCH ÚDAJŮ

- 11.1 Za účelem plnění práv a povinností vyplývajících ze Smlouvy nebo vzniklých v souvislosti se Smlouvou si Smluvní strany navzájem předávají nebo mohou předávat osobní údaje (dále jen „Osobní údaje“) ve smyslu čl. 4 odst. 1 Nařízení Evropského parlamentu a Rady (EU) č. 2016/679 ze dne 27. dubna 2016, o ochraně fyzických osob v souvislosti se zpracováním osobních údajů a o volném pohybu těchto údajů a o zrušení směrnice 95/46/ES (obecné nařízení o ochraně osobních údajů) (dále jen „GDPR“) subjektů údajů, kterými jsou zejména zástupci, zaměstnanci nebo zákazníci druhé Smluvní strany či jiné osoby pověřené druhou Smluvní stranou k výkonu či plnění práv a povinností vyplývajících ze Smlouvy nebo vzniklých v souvislosti se Smlouvou. Přejímající Smluvní strana je tak vzhledem k předávaným Osobním údajům v pozici správce.
- 11.2 Účelem předání Osobních údajů je plnění Smlouvy. Smluvní strany prohlašují, že předávané Osobní údaje budou zpracovávat pouze k naplnění tohoto účelu, a to v souladu s platnými právními předpisy, zejména v souladu s GDPR.
- 11.3 Smluvní strany prohlašují, že pro předání Osobních údajů druhé Smluvní straně disponují platným právním titulem v souladu s čl. 6 odst. 1 GDPR.

Číslo smlouvy CETIN: VPIC/MS/2020/00205

SAP S/4 Hana: 8030002052

Číslo smlouvy Stavebníka:

Registr smluv: ANO

- 11.4 Smluvní strany berou na vědomí, že za účelem plnění Smlouvy může docházet k předání Osobních údajů z přejímající Smluvní strany třetí osobě, zejména osobě, prostřednictvím které přejímající Smluvní strana vykonává či plní práva a povinnosti vyplývající ze Smlouvy nebo vzniklá v souvislosti se Smlouvou. Za plnění povinností ze Smlouvy se považuje zejména provádění Překládky a s ní souvisejících záležitostí v rozsahu a za podmínek stanovených Smlouvou.
- 11.5 Předávající Smluvní strana zajistila nebo zajistí splnění veškerých zákonných podmínek nezbytných pro předání Osobních údajů vůči subjektům údajů, zejména informuje subjekty údajů o skutečnosti, že došlo k předání konkrétních Osobních údajů přejímající Smluvní straně, a to za účelem plnění Smlouvy. V případě, že přejímající Smluvní stranou je společnost CETIN, předávající Smluvní strana seznámí subjekty údajů rovněž i s podmínkami zpracování Osobních údajů, včetně rozsahu zvláštních práv subjektu údajů, které jsou uvedeny v Zásadách zpracování osobních údajů dostupných na adrese <https://www.cetin.cz/zasady-ochrany-osobnich-udaju>. Splnění povinností uvedené v tomto odstavci je předávající Smluvní strana povinna přejímající Smluvní straně na výzvu písemně doložit.

12. ZÁVĚREČNÁ USTANOVENÍ

- 12.1 Smlouva nabývá platnosti dnem podpisu oběma Smluvními stranami a účinnosti dnem uveřejnění dle zákona č. 340/2015 Sb., o zvláštních podmínkách účinnosti některých smluv, uveřejňování těchto smluv a o registru smluv (zákon o registru smluv), v účinném znění (dále jen „Zákon o registru smluv“). Stavebník se zavazuje nejpozději do třiceti (30) dnů od uzavření Smlouvy uveřejnit její obsah a tzv. metadata a splnit další povinnosti v souladu se Zákonem o registru smluv. Nebude-li Smlouva uveřejněna v souladu se Zákonem o registru smluv ani do tří (3) měsíců od jejího uzavření, zavazuje se Stavebník uzavřít se společností CETIN novou smlouvu, která svým obsahem bude hospodářsky odpovídat znění Smlouvy (přičemž určení lhůt, dob a termínů bude odpovídat tomuto principu a časovému posunu), a to do sedmi (7) dnů od doručení výzvy společnosti CETIN Stavebníkovi. Ujednání tohoto odstavce nabývá účinnosti dnem uzavření Smlouvy.
- 12.2 Vztahy ze Smlouvy vyplývající i vztahy Smlouvou neupravené se řídí právním řádem České republiky, zejména občanským zákoníkem.
- 12.3 Písemným stykem či pojmem „**písemně**“ se pro účely Smlouvy rozumí předání zpráv jedním z těchto způsobů:
- (a) v listinné podobě;
 - (b) e-mailovou zprávou s uznávaným elektronickým podpisem dle zák. č. 297/2016 Sb., o službách vytvářejících důvěru pro elektronické transakce, v účinném znění;
 - (c) e-mailovou zprávou zaslanou na adresu kontaktních osob, tak jak jsou specifikovány v čl. 8 Smlouvy.
- Smluvní strany ujednaly, že pro případ změny Smlouvy dle odst. 12.6 Smlouvy, věta první a pro případ odstoupení od Smlouvy se nepoužije způsob uvedený pod písmenem (b) a (c).
- 12.4 Smluvní strany se zavazují vyvinout maximální úsilí k odstranění vzájemných sporů, vzniklých na základě Smlouvy nebo v souvislosti se Smlouvou, a k jejich vyřešení zejména prostřednictvím jednání odpovědných osob nebo jiných pověřených subjektů. Nedohodnou-li se Smluvní strany na způsobu řešení vzájemného sporu, má každá ze Smluvních stran právo uplatnit svůj nárok u příslušného soudu České republiky.

Číslo smlouvy CETIN: VPIC/MS/2020/00205
Číslo smlouvy Stavebníka:

SAP S/4 Hana: 8030002052
Registr smluv: ANO

- 12.5 Smluvní strany si nepřejí, aby nad rámec ustanovení Smlouvy byla jakákoliv práva a povinnosti dovozovány z dosavadní či budoucí praxe zavedené mezi Smluvními stranami či zvyklostí zachovávaných obecně či v odvětví týkajícím se předmětu plnění Smlouvy, ledaže je ve Smlouvě výslovně sjednáno jinak. Vedle shora uvedeného si Smluvní strany potvrzují, že si nejsou vědomy žádných dosud mezi nimi zavedených obchodních zvyklostí či praxe.
- 12.6 Smlouva může být měněna pouze písemně, a to právními jednáními Smluvních stran výslovně označenými za dodatky ke Smlouvě s podpisy osob oprávněných jednat za Smluvní strany na téže listině; změna jinou formou je vyloučena. Smluvní strany ujednaly a souhlasí, že ujednání věty předchozí, část za středníkem se neuplatní pro případ Oznámení o změně výše nákladů dle odst. 5.5 Smlouvy.
- 12.7 Smluvní strany se dohodly na vyloučení aplikace následujících ustanovení občanského zákoníku:
- § 557;
 - § 1767 odst. 2;
 - § 1740 odst. 2 druhá věta a odst. 3; a
 - § 1743.
- 12.8 Smluvní strany na sebe v souladu s § 1765 odst. 2 občanského zákoníku přebírají nebezpečí změny okolností.
- 12.9 S odkazem na příslušná ustanovení občanského zákoníku, zejména ustanovení § 1881 a § 1895 občanského zákoníku, není Stavebník oprávněn převést či postoupit Smlouvu ani jakákoliv svá práva nebo povinnosti ze Smlouvy nebo z její části třetí osobě bez předchozího písemného souhlasu společnosti CETIN.
- 12.10 Smlouva obsahuje úplné ujednání o předmětu Smlouvy a všech náležitostech, které Smluvní strany měly a chtěly ve Smlouvě ujednat, a které považují za důležité pro závaznost Smlouvy. Žádný projev Smluvních stran učiněný při jednání o Smlouvě ani projev učiněný po uzavření Smlouvy nesmí být vykládán v rozporu s výslovnými ustanoveními Smlouvy a nezakládá žádný závazek žádné ze Smluvních stran.
- 12.11 Smluvní strany souhlasí a potvrzují si, že údaje uvedené ve Smlouvě nejsou předmětem obchodního tajemství a zároveň nejsou informacemi požívajícími ochrany důvěrnosti majetkových poměrů.
- 12.12 Společnost CETIN přijala a dodržuje interní korporátní compliance program navržený tak, aby byl zajištěn soulad činnosti společnosti CETIN s platnými a účinnými právními předpisy, pravidly etiky a morálky, a zahrnující opatření, jejichž cílem je předcházení a odhalování porušování uvedených předpisů a pravidel (program Corporate Compliance - <https://www.cetin.cz/corporate-compliance>).
- Stavebník (a jakákoliv fyzická nebo právnická osoba, která s ním spolupracuje a kterou využívá pro plnění povinností z této Smlouvy nebo v souvislosti s jejím uzavřením a realizací, tj. pracovníci, zástupci nebo externí spolupracovníci) ctí a dodržuje platné a účinné právní předpisy včetně mezinárodních smluv, základní morální a etické principy. Stavebník odmítá jakékoliv deliktní jednání a tohoto se zdržuje. Stavebník prohlašuje, že podle jeho nejlepšího vědomí a svědomí on ani žádný jeho pracovník, zástupce nebo externí spolupracovník neporušili v souvislosti s uzavřením této Smlouvy žádný platný a účinný právní předpis. Stavebník prohlašuje, že jeho činnost je legální a veškeré jeho prostředky pocházejí výhradně z legálních zdrojů.

Číslo smlouvy CETIN: VPIC/MS/2020/00205
 Číslo smlouvy Stavebníka:

SAP S/4 Hana: 8030002052
 Registr smluv: ANO

Stavebník je povinen činit veškerá náležitá opatření a vyvíjet co největší úsilí, aby zabránil tomu, že on nebo jakýkoli jeho pracovník, zástupce nebo externí spolupracovník poruší v souvislosti s realizací této Smlouvy jakýkoliv platný a účinný právní předpis. Aniž by byla dána jakákoli souvislost s předmětem činnosti dle této Smlouvy, Stavebník prohlašuje, že uplatňuje a bude uplatňovat veškerá náležitá opatření a že vyvíjí a bude vyvíjet co největší úsilí, aby v rámci jeho činnosti nebo zájmu nedošlo k jednání nebo situaci, která by způsobila takové významné ohrožení nebo narušení jeho reputace, jež by mohlo mít negativní dopad na reputaci s ním spolupracujících subjektů. Vystupuje-li Stavebník pro společnost CETIN nebo jejím jménem, dává dodržování uvedených zásad najevo.

12.13 Smlouva je vyhotovena ve dvou (2) vyhotoveních, z nichž každé má platnost originálu. Každá ze Smluvních stran obdrží jedno (1) vyhotovení.

12.14 Součástí Smlouvy jsou následující Přílohy:

Příloha č. 1 - CTN

Příloha č. 2 - Dohoda o převodu některých práv a povinností z rozhodnutí o umístění stavby – vzor

CETIN: 31-03-2021

Stavebník:

V Ostravě dne _____

V _____ dne _____

CETIN a.s.
 Ing. Miroslav Kot
 supervizor pro výstavbu sítě

Univerzita Tomáše Bati ve Zlíně
 RNDr. Alexander Černý
 kvestor



CETIN a.s.
 Českomoravská 2510/19, Libeň
 190 00 Praha 9
 DIČ: CZ04084063

212

Odpovídá	Datum
PO/OO	
EO	
Věcně	6.1.21
Správce rozpočtu	6.1.21

CETIN a.s.
Českomoravská 2510/19, 190 00 Praha 9 - Libeň

Technické řešení I.

INVESTIČNÍ AKCE

Kategorie AN – Přístupová síť
Podkategorie VPI – optické a metalické kabelové sítě
Číslo SAP
Číslo interní
Schvalování akce 2-kolové schvalování
Název

VPIC Zlín, UTB - Bourání objektu U1

Budoucí uživatel NO-OS Zlínsko

Zpracovatel

Předkladatel

Sitel a.s.

Schvaluje

Obsah:

1 Souhrnná zpráva

- 1.1 Základní údaje
- 1.2 Účel stavby

2 Technická zpráva

- 2.1 Vstupní podklady
- 2.2 Navrhované řešení
- 2.3 Popis tras
- 2.4 Použitá technologie
- 2.5 Použité předpisy
- 2.6 Koordinace
- 2.7 Ostatní

3 Podmiňující a související stavby

4 Vyjádření a záznamy

1. Souhrnná zpráva

1.1 Základní údaje

Identifikační údaje

Název:	VPIC Zlín, UTB - Bourání objektu U1
Kategorie:	AN - Přístupová síť
Podkategorie:	VPI – Optická a metal. kab síť
Typ investice:	
Důvod 1:	
Číslo interní:	
Prvek SPP:	
ABC:	
HOST:	
ATÚ:	

Kapacitní údaje

		Průměrný náklad na:
100800_ Délka HDPE trubek pro OK	0.000 km	kmp mk
100200_ Délka metalických kabelů	0,000 km	kmk mk
100700_ Délka nadzemní tratě	0 km	km vyk
100100_ Délka párů v metalických kabelech	0,000 km	km kv
100300_ Délka výkopů vč. podvrtů a přechodů	0.029 km	kmo kv
Páry vyvedené na hlavní rozvaděč ústř.	0 pár	b.j.
100400_ Páry zakončené v účast. rozvaděčích	0 pár	
100900_ Počet bytových domů	0 BD	
101100_ Počet bytových jednotek v bytových domech	0 bj	
100500_ Počet rodinných domů	0 RD	
100600_ Počet bytových jednotek v rodinných domech	0 bj	

Požadavky:

Název polygonu: VPIC Zlín, UTB - Bourání objektu U1

K akci nejsou evidovány žádné požadavky

Termíny:

Platnost ÚR od:	ÚR na přeložku CETIN zajistí investor.
Platnost ÚR do:	
Plánované zahájení přípravy:	
Plánované ukončení přípravy:	
Plánované zahájení realizace:	Pravděpodobně v 6/2021.
Plánované ukončení realizace:	
Nabídka k přejmce (Plán):

1.2 Účel stavby:

Akce řeší přeložku vedení CETIN na ulici Vavrečkova ve Zlíně. V dané lokalitě dojde k demolici objektu UTB U1 se stávajícím vedení společnosti CETIN. Územní rozhodnutí na přeložku vyhotoví investor v rámci svého stavebního povolení na celou stavbu.

2 Technická zpráva

2.1 Vstupní podklady:

Objednávka CETIN, podklady TEDO a situace projektu.

2.2 Navrhované řešení:

Z důvodu demolice objektu U1 je nutno vymístit optické vedení do BTS ZLTGM a metalické vedení vedenou z a do rozvaděče ZLIN150. Objekt bude demolován z důvodu plánovaní dopravního terminálu.

- Stávající rozvaděč ZLIN150, optická spojka OS01 (typu POR12) a ODF se stojanem v ZLTGM budou demontovány.
- OK 680 DLG 003 typu OFS AccuBreeze 12vl. bude demontován.
- Mezi body 1 a 2 dojde k odkopání stávající trasy 2xHDPE40mm a kabelů PPFL 100XN0,4 a PPFL 50XN0,4.
- Metalické kabely budou v bodě 2 přerušeny, přetaženy do nové trasy, zakončeny pomocí SKH a v bodě 3 budou smotány v rezervě.
- Cca 5m od bodu 1 budou přerušeny HDPE 40mm.
- OK 680 DLG 001 typu OFS 12f/MC 2x6RB bude vyfouknut do bodu přerušeni HDPE.
- HDPE budou přetaženy do bodu 3.
- Volná HDPE 40 B bude zakončena koncovkou Plasson, HDPE s MT bude zakončena pomocí I-Gabocom a těsnění MT v bodě 3.
- OK bude zatažen do nové silnostěnné MT 10/5,5mm CV v délce 30m a smotán do rezervy v bodě 3. OK bude zakončen s koncem MT a následně MT zakončena koncovkou MT.
- Rezervy v bodě 3 budou zakryty deskami krycími.
- **Měření optických vláken**
 - Jednostranné měření reflektrometrem (OTDR) s vyhodnocením útlumu případných spojek a vyhodnocením jednotlivých měrných úseků a porovnání s předepsanými limity. Provádí se při vhodné délce impulzu podle charakteru a délky trasy v přenosovém okně 1625 nm.
- **Před záhozem po odkrytí vedení a po uložení rezerv je zhotovitel povinen přizvat správce sítě ke kontrole, se zápisem o povolení záhozu do SD.**
- **V rámci této akce budou prováděny montážní práce na vedení, které již zajišťuje telekomunikační provoz. Před započatím prací je nutno v dostatečném předstihu, minimálně 30dní před realizací, požádat o PEW pracovníky údržby kabelů.**

2.3 Popis tras

viz polohopis

VVN: ne

El. trakce: ne

Vodní toky: ne

2.4 Použitá technologie:

Rezervy vedení budou označeny Minimarkerem 3M, typ 1255.

2.5 Použité předpisy:

TPP 2001-1 (TP 69 a) - Výstavba přístupových sítí č. I

TPP 2001-1 (TP 69 b) - Výstavba přístupových sítí č. II

TPP 2001-1 (TP 69 c) - Výstavba přístupových sítí č. III

TPP 2002 (TP 117) - Výstavba přístupových sítí - Optické kabely

TM000072 - Technické řešení překládek a oprav poruch stávajících metalických kabelů kabelovou vložkou

TA 10 (I.-III) - Stavba nadzemních sítí

ČSN 736005 - Prostorové uspořádání sítí technického vybavení

ČSN 33405 - Podzemní sdělovací vedení

ČSN 341100 - Křižovatky a souběhy vedení

POS 65-2001

Po ukončení stavby je nutno provést závěrečné měření dle TPP 2001-3B; TPP 2001-4A kap.7. Dokumentace skutečného provedení bude zapracována dle směrnice TD000002 v aktuální verzi včetně geodetického zaměření.

2.6 Koordinace:

Realizace přeložky bude koordinována s demolicí objektu a zrušení BTS

2.7 Ostatní:

Kontakty:

Projektový koordinátor CETIN: p. [REDACTED]

Pracovník ochrany sítě CETIN: p. [REDACTED]

Zpracovatel CTN – K.V.Z. spol. s r. o. – [REDACTED]

Vypracoval – [REDACTED]

Investor:

Univerzita Tomáše Bati ve Zlíně, nám. T.G.M. 5555, 760 01 Zlín

Projektat: [REDACTED] AIP engineering Zlín, tel.: [REDACTED]

Při provádění prací je třeba dodržovat zákon č. 251/2005 o inspekci práce, směrnici BOZP č. 595 a stavební zákon č. 183/2006 a jeho prováděcí předpisy.

3. Podmiňující, související a navazující stavby:

Podmiňující akce - vložené: nejsou

Interní číslo	SAP	Název projektu:	Stav:
---------------	-----	-----------------	-------


Navazující akce - vložené:

Interní číslo	SAP	Název projektu:	Stav:
---------------	-----	-----------------	-------

4. Vyjádření a záznamy – viz. příloha

Informace o pozemku

Parcelní číslo:	1119/136
Obec:	Zlín [585068]
Katastrální území:	Zlín [635561]
Číslo LV:	1584
Výměra [m ²]:	79
Typ parcely:	Parcela katastru nemovitostí
Mapový list:	
Určení výměry:	Graficky nebo v digitalizované mapě
Způsob využití:	zeleň
Druh pozemku:	ostatní plocha

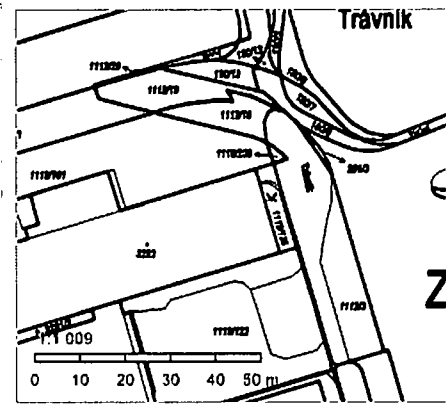

Vlastníci, jiní oprávnění

Vlastnické právo	Podíl
Univerzita Tomáše Bati ve Zlíně, nám. T. G. Masaryka 5555, 76001 Zlín	

Způsob ochrany nemovitosti

Název
pam. zóna - budova, pozemek v památkové zóně

Seznam BPEJ

Parcela nemá evidované BPEJ.

Omezení vlastnického práva

Nejsou evidována žádná omezení.

Jiné zápisy

Nejsou evidovány žádné jiné zápisy.

Řízení, v rámci kterých byl k nemovitosti zapsán cenový údaj

Nemovitost je v územním obvodu, kde státní správu katastru nemovitostí ČR vykonává [Katastrální úřad pro Zlínský kraj, Katastrální pracoviště Zlín](#)

Zobrazené údaje mají informativní charakter. Platnost k 02.11.2020 14:00:00.

48 vl. SM 9/125um, + 24vl.

/vedeno ve stávajícím tepelném

VAVR

Vedení odkopáno v délce cca 15m.
Metalické kabely přaženy do místa rezerv.
HDPE potrubí cca 5m.

Š3 - STÁVAJÍCÍ ŠACHTY TEPELNĚHO KANALIZACE

Nový J-Gabacom + těsnění MT.
Rezerva UK v Ml 100,3mm (min. 30m).
Rezervy met. vedení 2x15m (2xSKHl).
Průkrivity deskami krycími.

Trasa stromové přeložky.
2xHDPE 40mm (Z+B)
1xPPPELE 100XN0,4
1xPPPELE 50XN0,4

Stávající rozvedbě a spojka zrušeny.

STV budové

SITE ZLTGM
Vevrečkovo 275
Zlín
ZL:BS:45

STÁVAJÍCÍ ŠACHTY VE VÝMĚNIKOVÉ

Š1, Š2

275



UTB

JADEČ

OBJEKT U1

K.V.Z. spol. s r.o.

Mokrá 386, 760 01 Zlín. IČO 00546178

STAVBA:

VPIC Zlín, UTB - Bourání objektu U1

KOORDINAČNÍ SITUACE

INVESTOR: Univerzita Tomáše Bati ve Zlíně, nám. T.G.M. 5555, 768 01 Zlín


DATUM: 01/2020

MĚNÍTKO: 1:250

G1

LEGENDA:

PROJEKTOVANÁ TRASA	PROJEKTOVANÁ TRASA
SELOVNÍ KABEL	SELOVNÍ KABEL
SILNÉ KABELY	SILNÉ KABELY
PLATNÝ	KANALIZACE
KANALIZACE	KANALIZACE
VODVOD	VODVOD
TEPLOVOD	TEPLOVOD

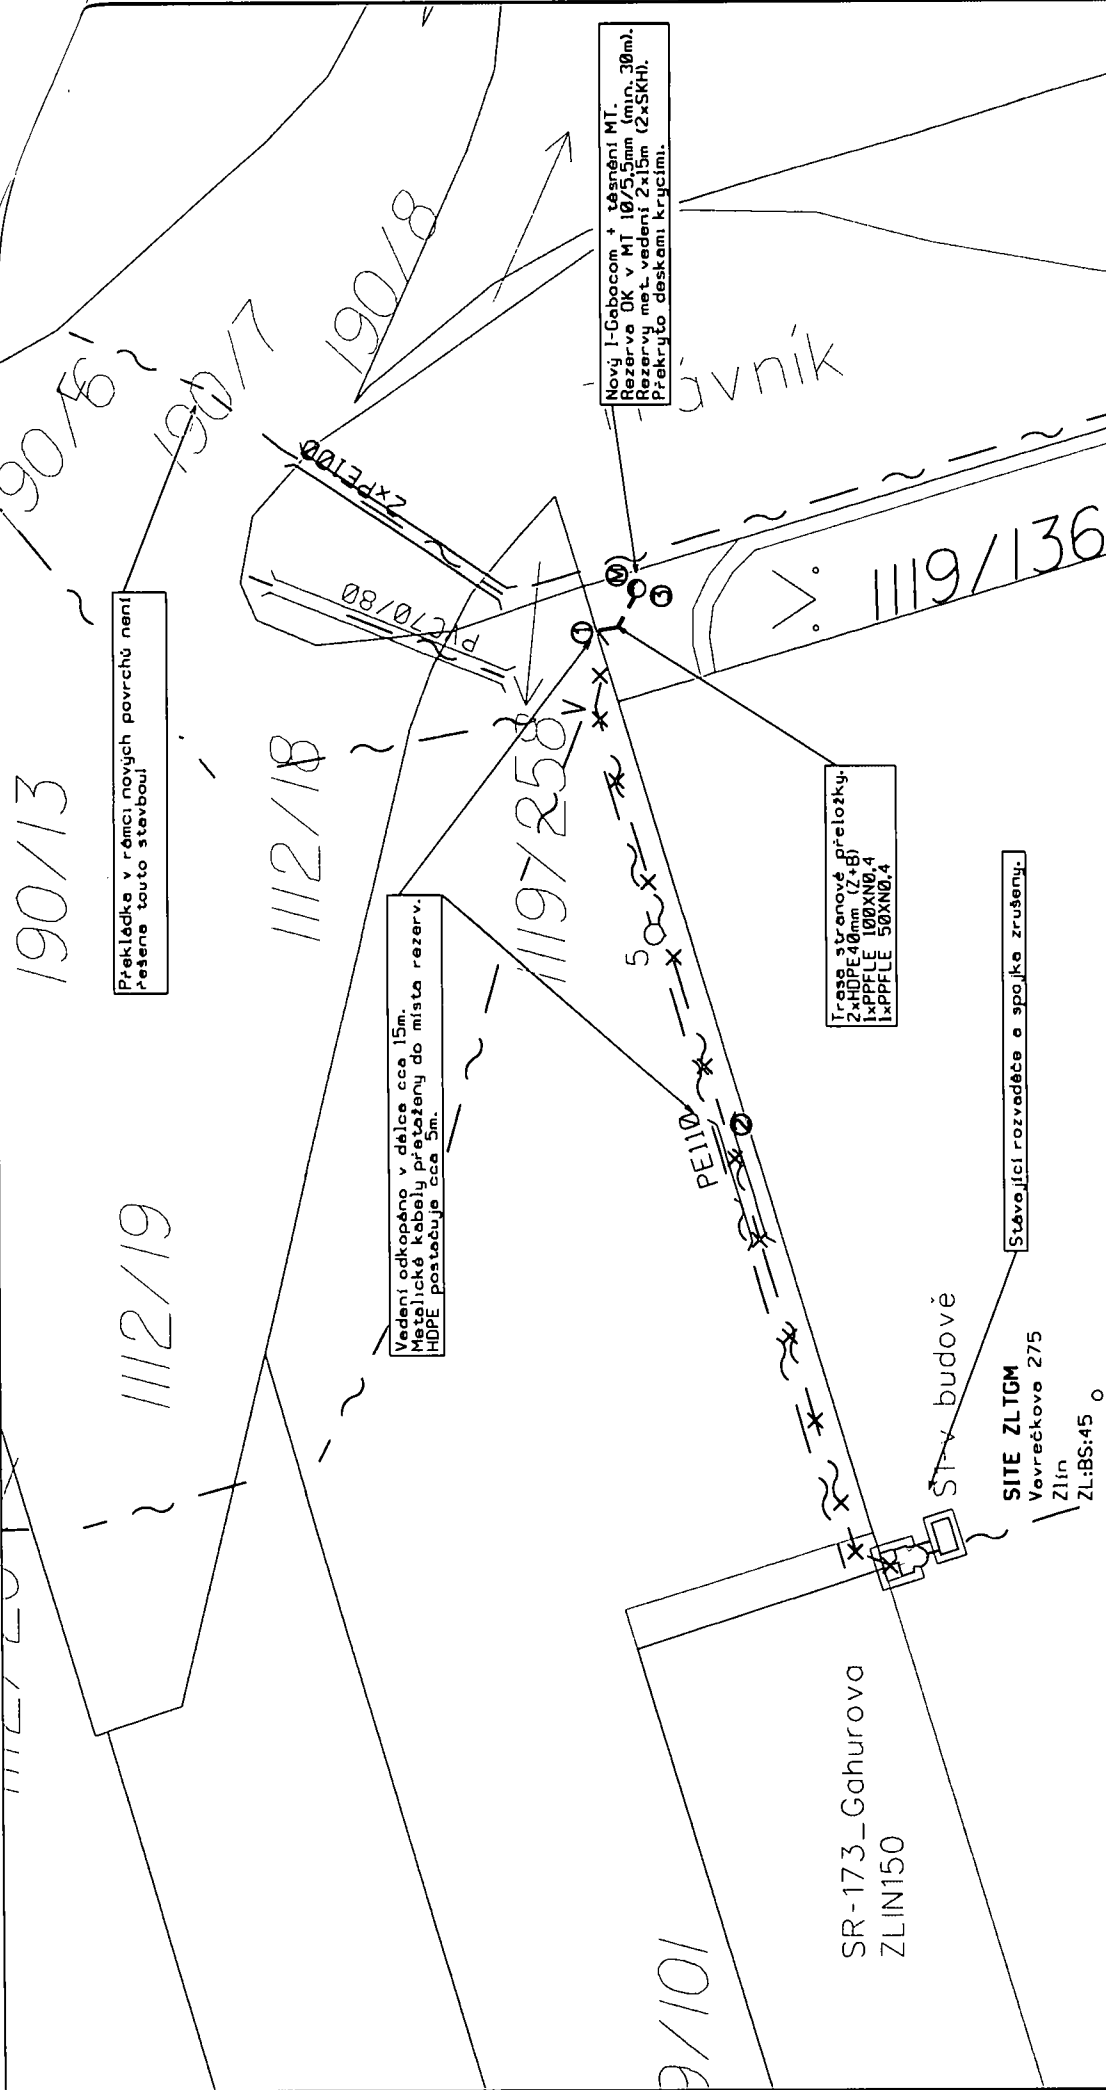


K.V.Z. spol. s r.o. <small>letec projektace</small>	Mokrá 386, 760 01 Zlín, IČO 00546178
	STAVBA: VPIC Zlín, UTB - Bourání objektu U1 SITUACE V KATASTRÁLNÍ MAPĚ INVESTOR: Univerzita Tomáše Bati ve Zlíně, nám. T.G.M. 5555, 760 01 Zlín
DATUM: 01/2020 MĚŘÍTKO: 1 : 250 G2	

3292



LEGENDA:

— · — · — · —	PROJEKTOVANÁ TRASA SOBLOVACÍ KABEL
— · — · — · —	katastrální území Zlín

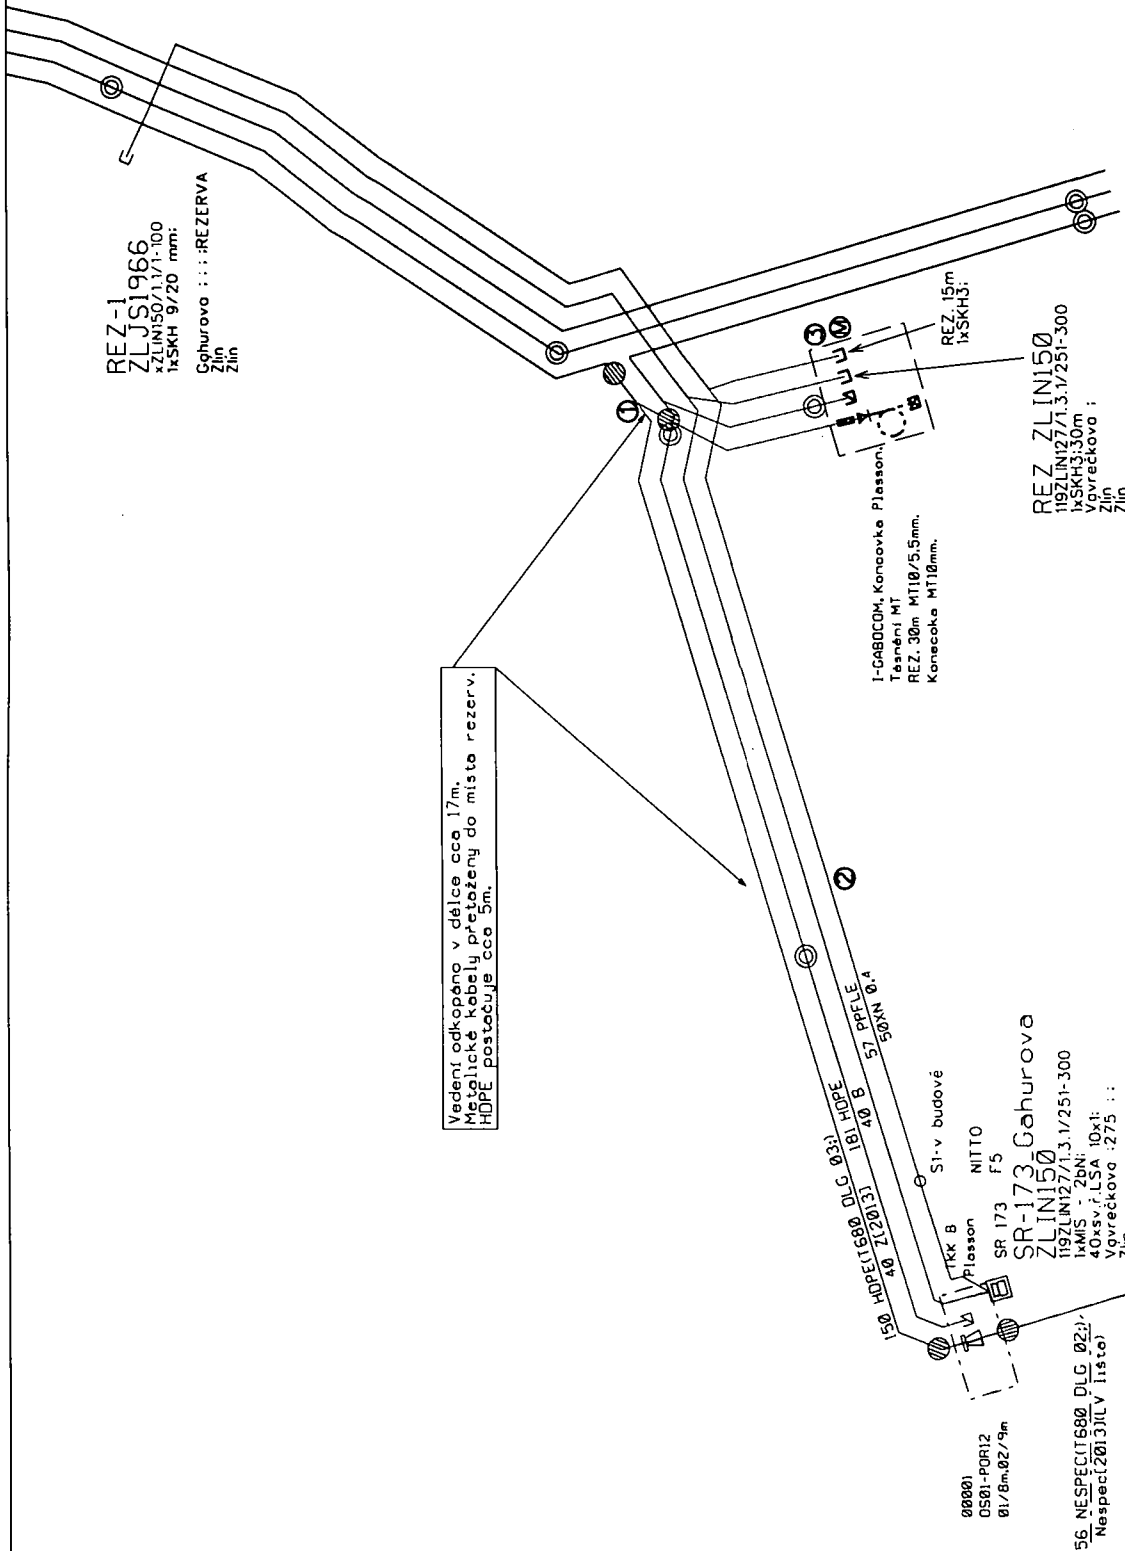

Vedení odkopáno v délce cca 17m.
 Metalické kabely přeloženy do místa rezerv.
 HOPE postouje cca 5m.


REZ-1
 ZLJ S1966
 ZLIN150/1.1/1-100
 1xSKH3 9/20 mm.
 Gahurova ::: REZERVA
 Zlin
 Zlin

I-GABOCOM, Konecoka Plessoni
 Tásání MT
 REZ. 30m MT10/5.5mm.
 Konecoka MT10mm.

REZ ZLIN150
 119ZLIN127/1.3.1/251-300
 1xSKH3:30m
 Vavrečkova :
 Zlin
 Zlin


SR-173 Gahurova
 ZLIN150
 119ZLIN127/1.3.1/251-300
 1xMIS - 2bn:
 40xsvr/LSA 10x1:
 Vavrečkova :275 :
 Zlin
 Zlin

ZL:BS:45
 Zlinám. T. C. Masarykal-EU...
 r=5m

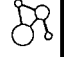 K.V.Z. spol. s r.o. totale projekce	Mokrý 386, 760 01 Zlín, IČO 00546178	
	VPIČ Zlín, UTB - Bourání objektu UJ SCHÉMA HOPE A MET. VEDENÍ	
INVESTOR: Univerzita Tomáše Bati ve Zlíně, nám. T.G.M. 5555, 760 01 Zlín		DATUM: 01/2020 MĚŘÍTKO:
		D1

Legenda:

- ▬ STÁVAJÍCÍ ZARÍZENÍ
- ▬ RUSENÉ ZARÍZENÍ
- ▬ NOVÉ ZARÍZENÍ
- ▬ UPRAVOVANÉ ZARÍZENÍ
- ▬ PODMÍNĚNÁ STAVBA
- ▬ NAVAZUJÍCÍ STAVBA

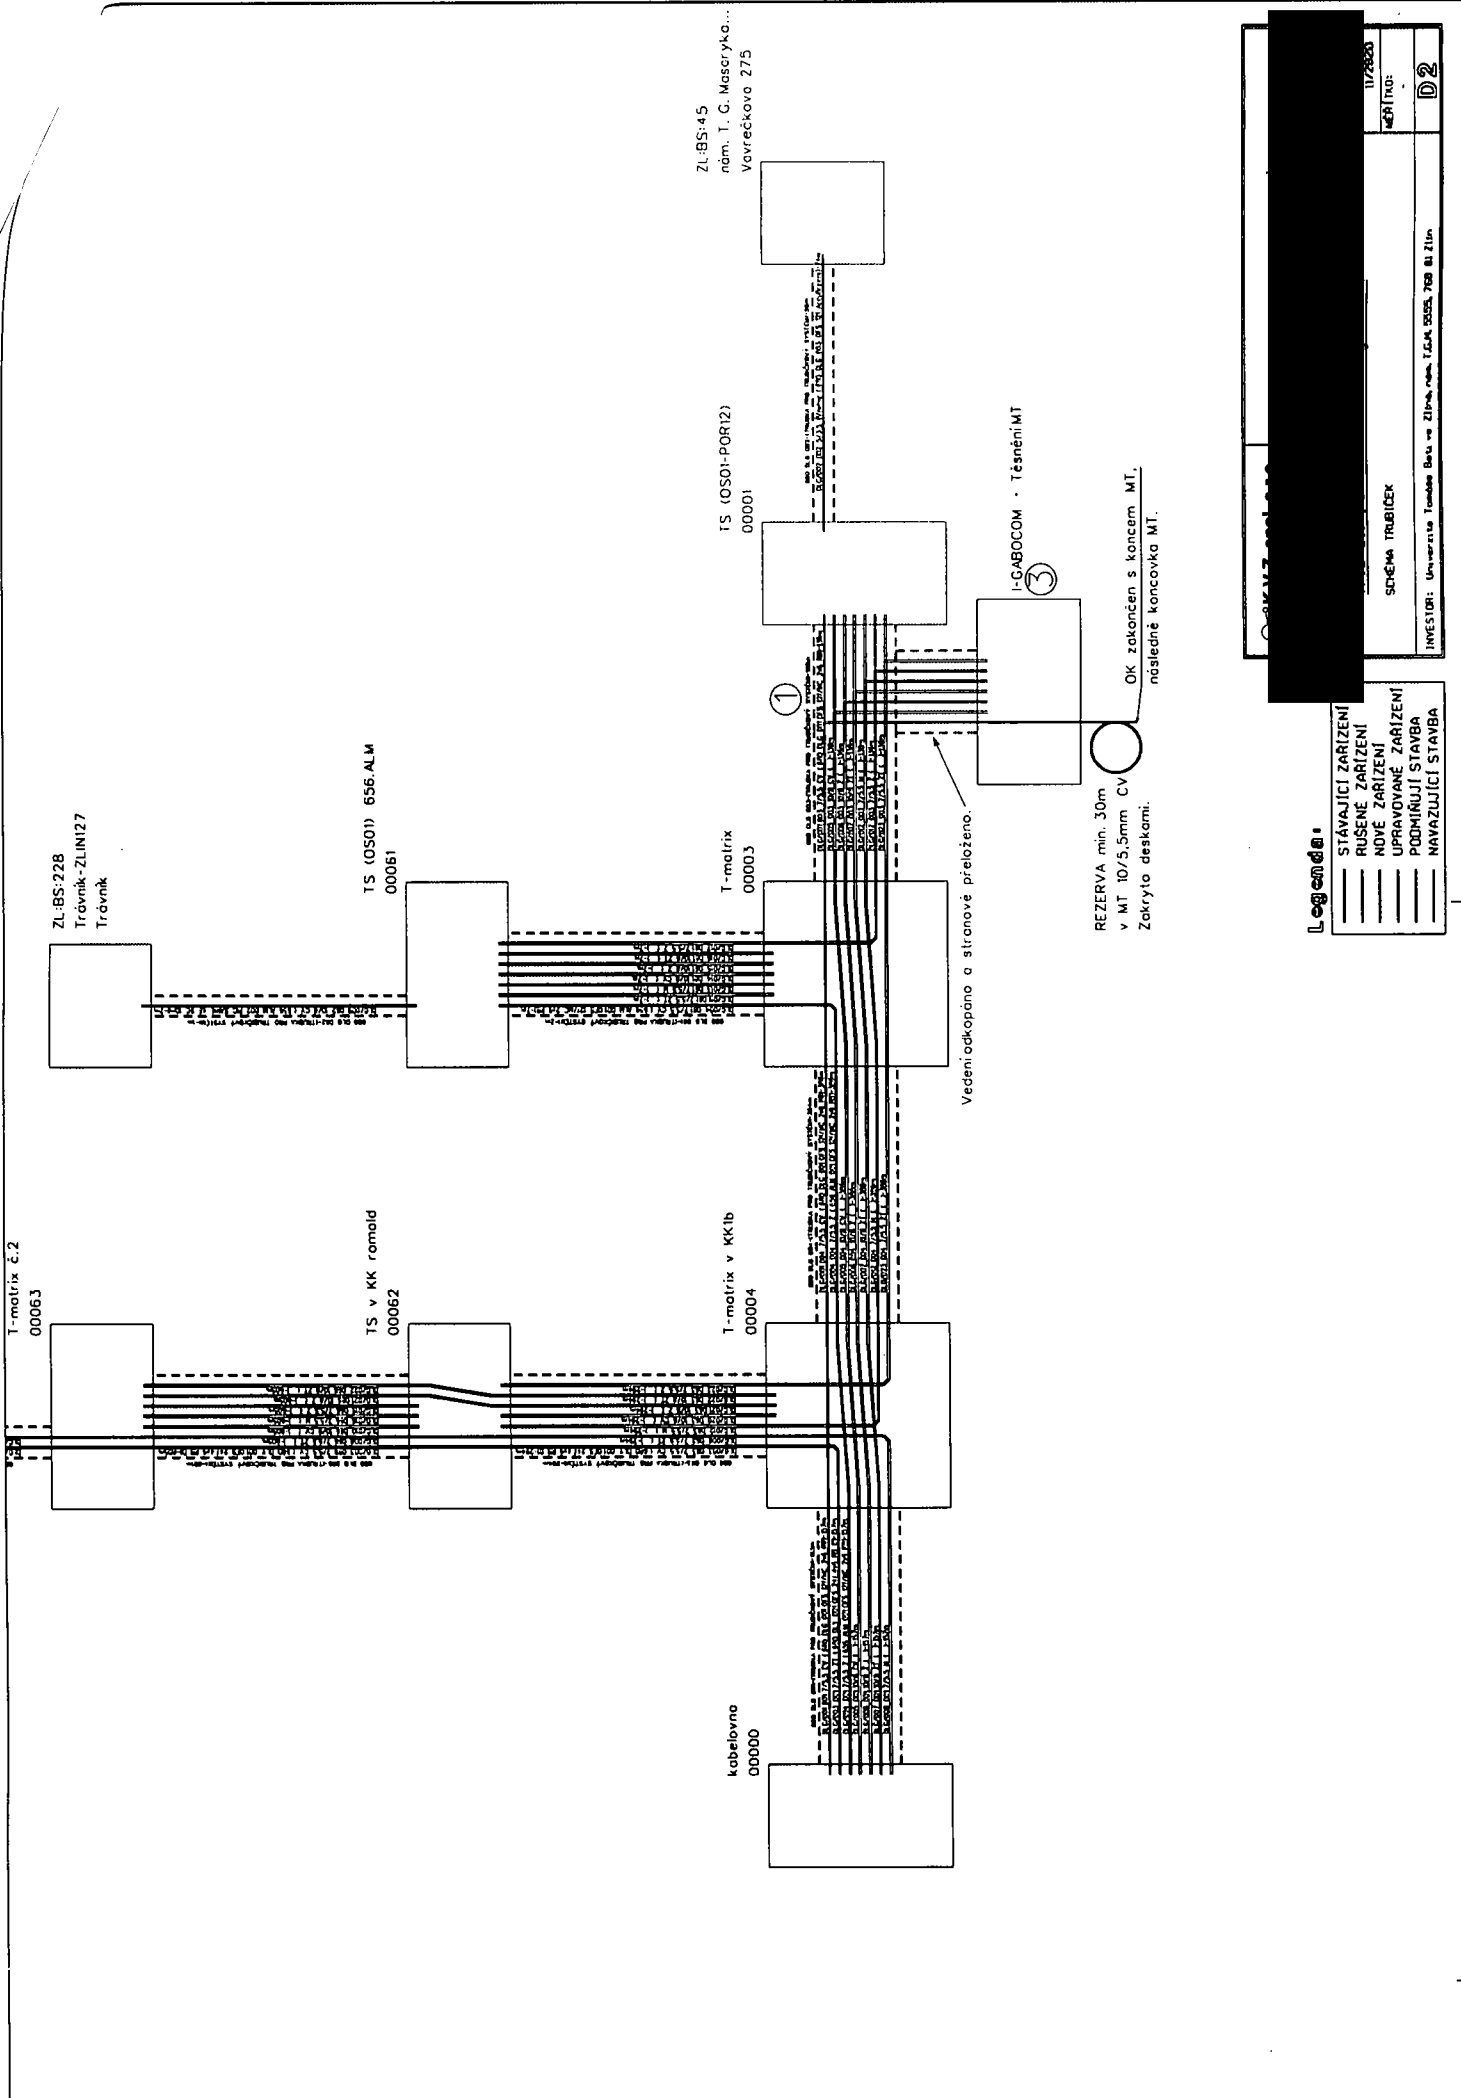

- Legenda:**
- STÁVAJÍCÍ ZARÍZENÍ
 - RUŠENÉ ZARÍZENÍ
 - NOVÉ ZARÍZENÍ
 - UPRÁVĚNÉ ZARÍZENÍ
 - PODMÍNĚNĚ ZÁVĚBA
 - NÁVAZUJÍCÍ STAVBA

PROJEKT

[Redacted]

11/2000


MĚŘÍTKO:

SCHEMA TRUBICEK

INVESTOR: Univerzita Tomáše Bata ve Zlíně, odd. I.G.M. BISEL 708 B. Zlín

D 2


Kabel: 680 DLG - OK HOST ZLÍN - ZLTGM (ON:02.11.2020 09:58:47)
 (ZL:BS:1 - ZL:BS:45) Stránka: [K] Provozní

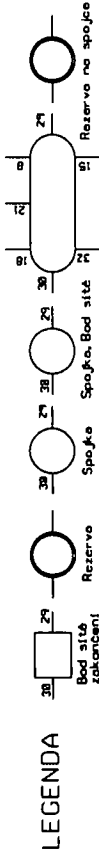

ZL:BS:1
 Bartošova-HOST-PT-E...
 Bartošova 4393

OR/kříž/680ZZA/36m rez. 30m
 optorezerva v kabelovně

ZL:BS:45
 nám. T. G. Masaryka...
 Vavrečkova 275

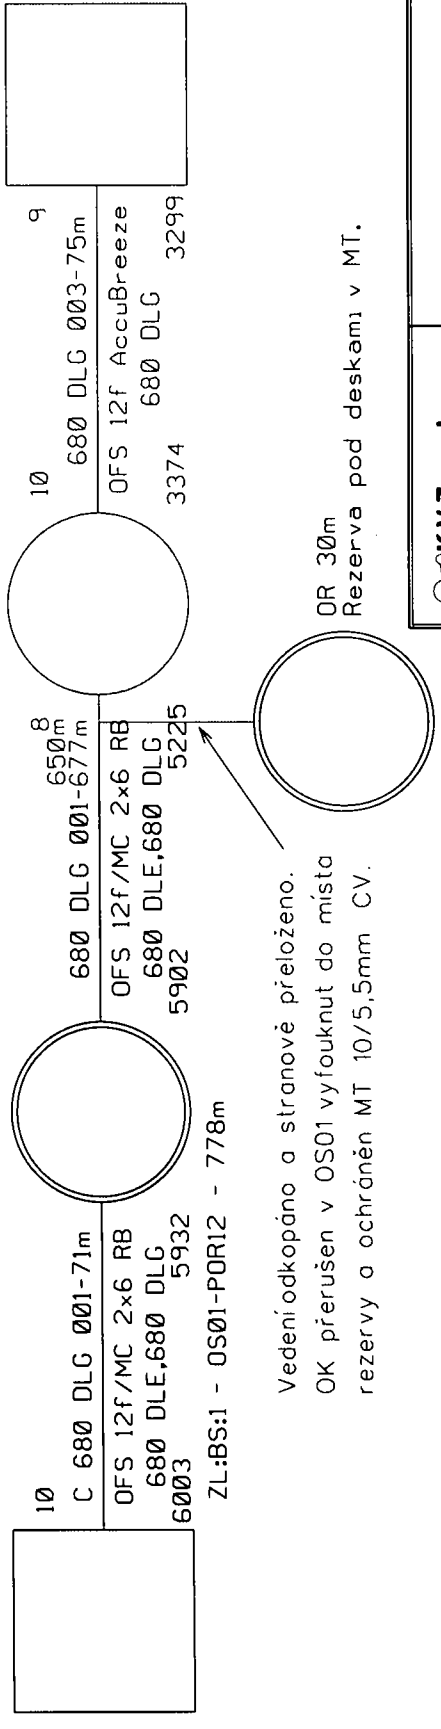

10
 C 680 DLG 001-71m
 OFS 12f/MC 2x6 RB
 680 DLE,680 DLG
 6003 5932
 ZL:BS:1 - OS01-POR12 - 778m

8
 650m
 680 DLG 001-677m
 OFS 12f/MC 2x6 RB
 680 DLE,680 DLG
 5902 5225

9
 680 DLG 003-75m
 OFS 12f AccuBreeze
 680 DLG
 3374 3299

OR 30m
 Rezerva pod deskami v MT.

	Mokrů 386. 760 01 Zlín. IČO 00546178
	VPRIC Zlín, ÚTB - Bourání objektu ÚI SCHÉMA OK
INVESTOR: Univerzita Tomáše Bati ve Zlíně, nám. T.G.M. 5555, 768 01 Zlín	MĚŘÍTKO: - 01/2828

Specifikace nákladů_VPIC Zlín, UTB - Bourání objektu U1

PPD - Propočet projektové dokumentace

Ceník: VP-Morava 2018 -VEG - STAND. - 2020.11

Položková databáze: 2020.11

Název stavby: VPIC Zlín, UTB - Bourání objektu U1

Číslo SPP prvku:

Zhotovitel PD:

Rekapitulace nákladů:

PŘÍPRAVA	12 362,66 Kč
ZEMNÍ PRÁCE	48 642,21 Kč
MONTÁŽ	53 781,57 Kč
GEODETIKÉ PRÁCE PŘÍPRAVA	0,00 Kč
GEODETIKÉ PRÁCE REALIZACE	13 585,42 Kč
VĚCNÁ BŘEMENA PŘÍPRAVA	2 086,80 Kč
VĚCNÁ BŘEMENA REALIZACE	5 740,18 Kč
PROVOZNÍ PRÁCE	0,00 Kč
MATERIÁL DOD. CETIN	0,00 Kč
MATERIÁL VYŘAZENÝ	0,00 Kč
MATERIÁL ZHOTOVITELE - Vykazovaný	4 223,10 Kč
MATERIÁL ZHOTOVITELE - Nevykazovaný	0,00 Kč
POPLATKY	0,00 Kč

Celkové náklady: 140 421,94 Kč

STAVEBNÍ ČINNOST 120 232,30 Kč

NESTAVEBNÍ ČINNOST 20 189,64 Kč

Seznam položek

Číslo SAP	Stavební činnost	Název položky	Množství	Celková cena
PŘÍPRAVA				
958084		Návrh cenový a technický	1.00 ks	12 362,66 Kč
ZEMNÍ PRÁCE				
958554 S		Práce zemní do 50 m-ostatní činnosti	1.00 ks	5 205,60 Kč
955265 S		Práce zemní pro podzemní tratě sítové demontáž a případná montáž záhonu z dl. kostek	25105.91 JV	25 105,91 Kč
951575 S		Průraz zdívm betonovým tl. od 300 do 600 mm	2.00 ks	1 660,84 Kč
955577 S		Rýha v chodníku 35/50-70	19.00 m	10 292,11 Kč
955578 S		Rýha v chodníku rozšíření o10cm	9.00 m	1 394,37 Kč
952345 S		Rýha v trávě 35/70-100	10.00 m	3 470,40 Kč
954958 S		Rýha v trávě 35/70-100 rozšíření o 10 cm	12.00 m	1 189,92 Kč
955053 S		Vytyčení trasy v zastavěném terénu	29.00 m	323,06 Kč
MONTÁŽ				
958294 S		Demontáž kab. v rozv. nebo OCEF skříní	1.00 ks	210,96 Kč
955117 S		Demontáž optického kabelu v budovách	75.00 m	2 096,25 Kč
955092 S		Demontáž rozvaděče optického	1.00 ks	573,18 Kč
955079 S		Demontáž spojky bez demontáže vláken	1.00 ks	919,46 Kč
955122 S		Demontáž stojanu pro optický rozvaděč	1.00 ks	1 558,90 Kč
955010 S		Demontáž úložné trubky	10.00 m	105,00 Kč
955031 S		Demontáž úložných kabelů do 300 XN	20.00 m	645,20 Kč
955030 S		Demontáž úložných kabelů do 50 XN	20.00 m	445,20 Kč
958303 S		Kalibrace a tlaková zkouška trubiček - stavba	31.00 m	39,06 Kč
958308 S		Měření jednostranné OTDR (1625 nm) - stavba	12.00 ks	1 875,96 Kč
955255 S		Montáž koncovky mechan.rozeb. s/bez vent	1.00 ks	36,05 Kč
955288 S		Montáž koncovky SKH	2.00 ks	99,18 Kč
955945 S		Montáž spojky T (Y) (I)	1.00 ks	147,85 Kč
955946 S		Montáž spojky, koncov., průchod.,reduk.	7.00 ks	186,83 Kč

955948 S	Montáž těsnění svazku trubiček	1.00 ks	246,37 Kč	
952602 S	Montáž trubky úložné	10.00 m	120,10 Kč	
954992 S	Montáž úložných kabelů do 300 XN	20.00 m	743,60 Kč	
954991 S	Montáž úložných kabelů do 50 XN	20.00 m	521,20 Kč	
956049 S	Pokládka tlustostěnné trubičky	31.00 m	247,38 Kč	
958557 S	Realizace optické akce-ostatní činnosti	1.00 ks	16 674,10 Kč	
957753 S	Realizace tratě síťové dohodou	8680.00 JV	8 680,00 Kč	
ROZPOČTOVÁ REZERVA				
958469 S	Uvedení stavby do provozu kolaudace	3831.60 JV	3 831,60 Kč	
955630 S	Vyhledání průběhu tlk. kabelu při výstavbě	1.00 ks	1 105,63 Kč	
955952 S	Zafukování/vyfukování mikrokabelu	80.00 m	1 042,40 Kč	
958558 S	Zkouška trhací	1.00 ks	1 563,20 Kč	
958555 S	Zpracování dok. skut. provedení do 50 m	1.00 ks	1 138,25 Kč	
958556 S	Zpracování dok. skut. provedení nad 50 m	1.00 ks	2 731,81 Kč	
958404 S	Zrušení kříže pro kabelovou rezervu	1.00 ks	73,87 Kč	
955104 S	Zrušení rozvaděče skříň.zasek.nad 50 čt.	1.00 ks	1 301,40 Kč	
958346 S	Zrušení spojky, koncov., průchod., reduk.	9.00 ks	167,31 Kč	
955081 S	Zrušení ukončení jedné čtyřky v rozvad.	162.00 ks	2 807,46 Kč	
955083 S	Zrušení ukončení kabelu v rozvaděči	6.00 ks	892,44 Kč	
955096 S	Zrušení uzemnění vnitřního rozvaděče	1.00 ks	954,37 Kč	
GEODETIKÉ PRÁCE REALIZACE				
955198 S	Plán geom.pro VBŘ do 200m vč.(kus=100m)	1.00 ks	3 060,64 Kč	
955278 S	Provedení geodetického měření pro tratě síťové Vytyčení hranic parcel před realizací stavby a vytyčení nové trasy	4960.00 JV	4 960,00 Kč	
956284 S	Zaměření trasy pro stavbu do 100m	1.00 ks	5 564,78 Kč	
VĚCNÁ BŘEMENA PŘÍPRAVA				
955313	Uzavření sml. o SB o VBŘ	1.00 ks	2 086,80 Kč	
VĚCNÁ BŘEMENA REALIZACE				
954830	Projednání Smlouvy o zřízení věcného břemene náhrada vbř odhadovaná Přesná výše náhrad za zřízení služebnosti (věcného břemene) nebo způsob jejího určení, bude známa po uzavření smlouvy o smlouvě budoucí o zřízení služebnosti se všemi vlastníky dotčených nemovitostí.	100.00 JV	100,00 Kč	
955315	Uzavření sml.na zákl.SSB a přípr.vkl.VBŘ	1.00 ks	2 504,15 Kč	
958085	Zajištění vkladu/výmazu věcného břemene do/z KN	1.00 ks	3 136,03 Kč	
Limitka materiálu				
Číslo SAP	Stavební činnost	Název položky	Množství	Celková cena
MATERIÁL ZHOTOVITELE - Vykazovaný				
303918 S		Deska krycí plast. 300x1000 mm	36.00 ks	1 368,72 Kč
303813 S		Fólie výstražná 330mm PE oranžová	36.00 m	159,12 Kč
316541 S		Koncovka smršť. SKH 3 15/35 mm	2.00 ks	220,64 Kč
301765 S		Koncovka trubičky HDPE 10mm s pojistkou	3.00 ks	114,06 Kč
316124 S		Koncovka trubičky HDPE 7mm s pojistkou	4.00 ks	124,92 Kč
302788 S		Koncovka trubky 40 mm Plasson	1.00 ks	101,83 Kč
302532 S		Mini Marker 1255 80-6102-2191-5	1.00 ks	230,82 Kč
318806 S		Spojka I trubky rozšíř.40SRV-M 40 vodot	1.00 ks	1 489,43 Kč
311791 S		Těsnění trubiček 5x10mm do trubky HDPE	1.00 ks	80,11 Kč
300690 S		Trubička HDPE 10/5,5mm spec.č.1 červená	31.00 m	227,54 Kč
310207 S		Ucpávka do těsnění trub.HDPE10mm-bal10ks	1.00 ks	105,91 Kč
MATERIÁL ZHOTOVITELE - Nevkazaný				
304517 S		Pásek vázací 400x7,6 mm	100.00 ks	0,00 Kč

DOHODA O PŘEVODU NĚKTERÝCH PRÁV A POVINNOSTÍ ZE SPRÁVNÍHO ROZHODNUTÍ

CETIN a.s.

se sídlem: Českomoravská 2510/19, Libeň, 190 00 Praha 9

zapsaná v obchodním rejstříku vedeném u Městského soudu v Praze pod sp. zn. B 20623

IČO: 04084063

DIČ: CZ04084063

zastoupená na základě pověření [REDAKCE], specialistou pro výstavbu sítě –
překládky SEK

(dále jen „Nabyvatel“)

a

[•]

se sídlem [•]

zapsaná v obchodním rejstříku vedeném u [•]

IČO: [•]

DIČ: [•]

zastoupena [•]

(dále jen „Převodce“)

Nabyvatel a Převodce dále společně jako „Smluvní strany“ a jednotlivě jako „Smluvní strana“,

dne, měsíce a roku níže uvedeného, dle příslušných ustanovení zákona č. 89/2012 Sb., občanský zákoník, v účinném znění (dále jen „Občanský zákoník“) uzavírají tuto

DOHODA O PŘEVODU NĚKTERÝCH PRÁV A POVINNOSTÍ ZE SPRÁVNÍHO ROZHODNUTÍ

(dále jen „Dohoda“)

1. PŘEDMĚT DOHODY

- 1.1 Převodce je na základě rozhodnutí o umístění stavby „[•]“, které bylo vydáno dne [•], [KÝM] pod čj. [•] a nabylo právní moci dne [•] (dále jen „Rozhodnutí o umístění stavby“) oprávněn k umístění [•] (dále jen „Stavba“). Rozhodnutí o umístění stavby je Přílohou č. 1 Dohody.
- 1.2 Předmětem převodu jsou některá práva a povinnosti z Rozhodnutí o umístění stavby, a to právo k umístění Stavby za podmínek v citovaném rozhodnutí stanovených, a dále s ním související práva a povinnosti, která plynou ze stanovisek dotčených orgánů státní správy, správců inženýrských sítí a účastníků řízení pro umístění Stavby, tak jak jsou stanoveny v Rozhodnutí o umístění stavby.

2. PŘEVOD PRÁV

- 2.1 Převodce uzavřením Dohody, s účinností ke dni uzavření Dohody, převádí na Nabyvatele některá práva a povinnosti z Rozhodnutí o umístění stavby, a to toliko právo k umístění Stavby za podmínek v Rozhodnutí o umístění stavby stanovených, a dále související práva a povinnosti, která plynou ze stanovisek dotčených orgánů státní správy, správců

inženýrských sítí a účastníků řízení, tak jak jsou v Rozhodnutí o umístění stavby stanoveny.

- 2.2 Převodce se zavazuje postoupení písemně oznámit Správnímu orgánu nejpozději do třiceti (30) pracovních dnů ode dne uzavření Dohody.

3. ZÁVĚREČNÁ USTANOVENÍ

- 3.1 Dohoda, a práva a povinnosti Smluvních stran z Dohody vyplývající, se řídí právními předpisy České republiky, zejména Občanským zákoníkem, a případné spory budou řešeny příslušnými soudy České republiky.
- 3.2 Žádný projev Smluvních stran učiněný při jednání o Dohodě ani projev učiněný po uzavření Dohody, jež není v Dohodě uveden, nesmí být vykládán v rozporu s výslovnými ustanoveními Dohody a nezakládá žádný závazek ani jedné ze Smluvních stran.
- 3.3 Dohoda může být měněna nebo zrušena pouze písemně; změna jinou formou je vyloučena. Za písemnou formu nebude pro tento účel považována výměna e-mailových či jiných elektronických zpráv.
- 3.4 Smluvní strany si nepřejí, aby nad rámec ustanovení Dohody byla jakákoliv práva a povinnosti dovozovány z dosavadní či budoucí praxe zavedené mezi Smluvními stranami či zvyklostí zachovávaných obecně či v odvětví týkajícím se předmětu plnění Dohody, ledaže je v Dohodě výslovně sjednáno jinak. Vedle shora uvedeného si Smluvní strany potvrzují, že si nejsou vědomy žádných dosud mezi nimi zavedených obchodních zvyklostí či praxe.
- 3.5 Dohoda nabývá platnosti a účinnosti v den jejího uzavření.
- 3.6 Dohoda je vyhotovena ve dvou (2) vyhotoveních, z nichž každé má platnost originálu. Každá ze Smluvních stran obdrží jedno (1) vyhotovení.
- 3.7 Následující Přílohy jsou nedílnou součástí Dohody:

Příloha č. 1 – Rozhodnutí o umístění stavby

Nabyvatel:

Převodce:

V Ostravě dne _____

V _____ dne _____

CETIN a.s.

[]

specialista pro výstavbu sítě – překládky
SEK