


VELIKOST PROJEKČNÍ PLOCHY 20500X4000

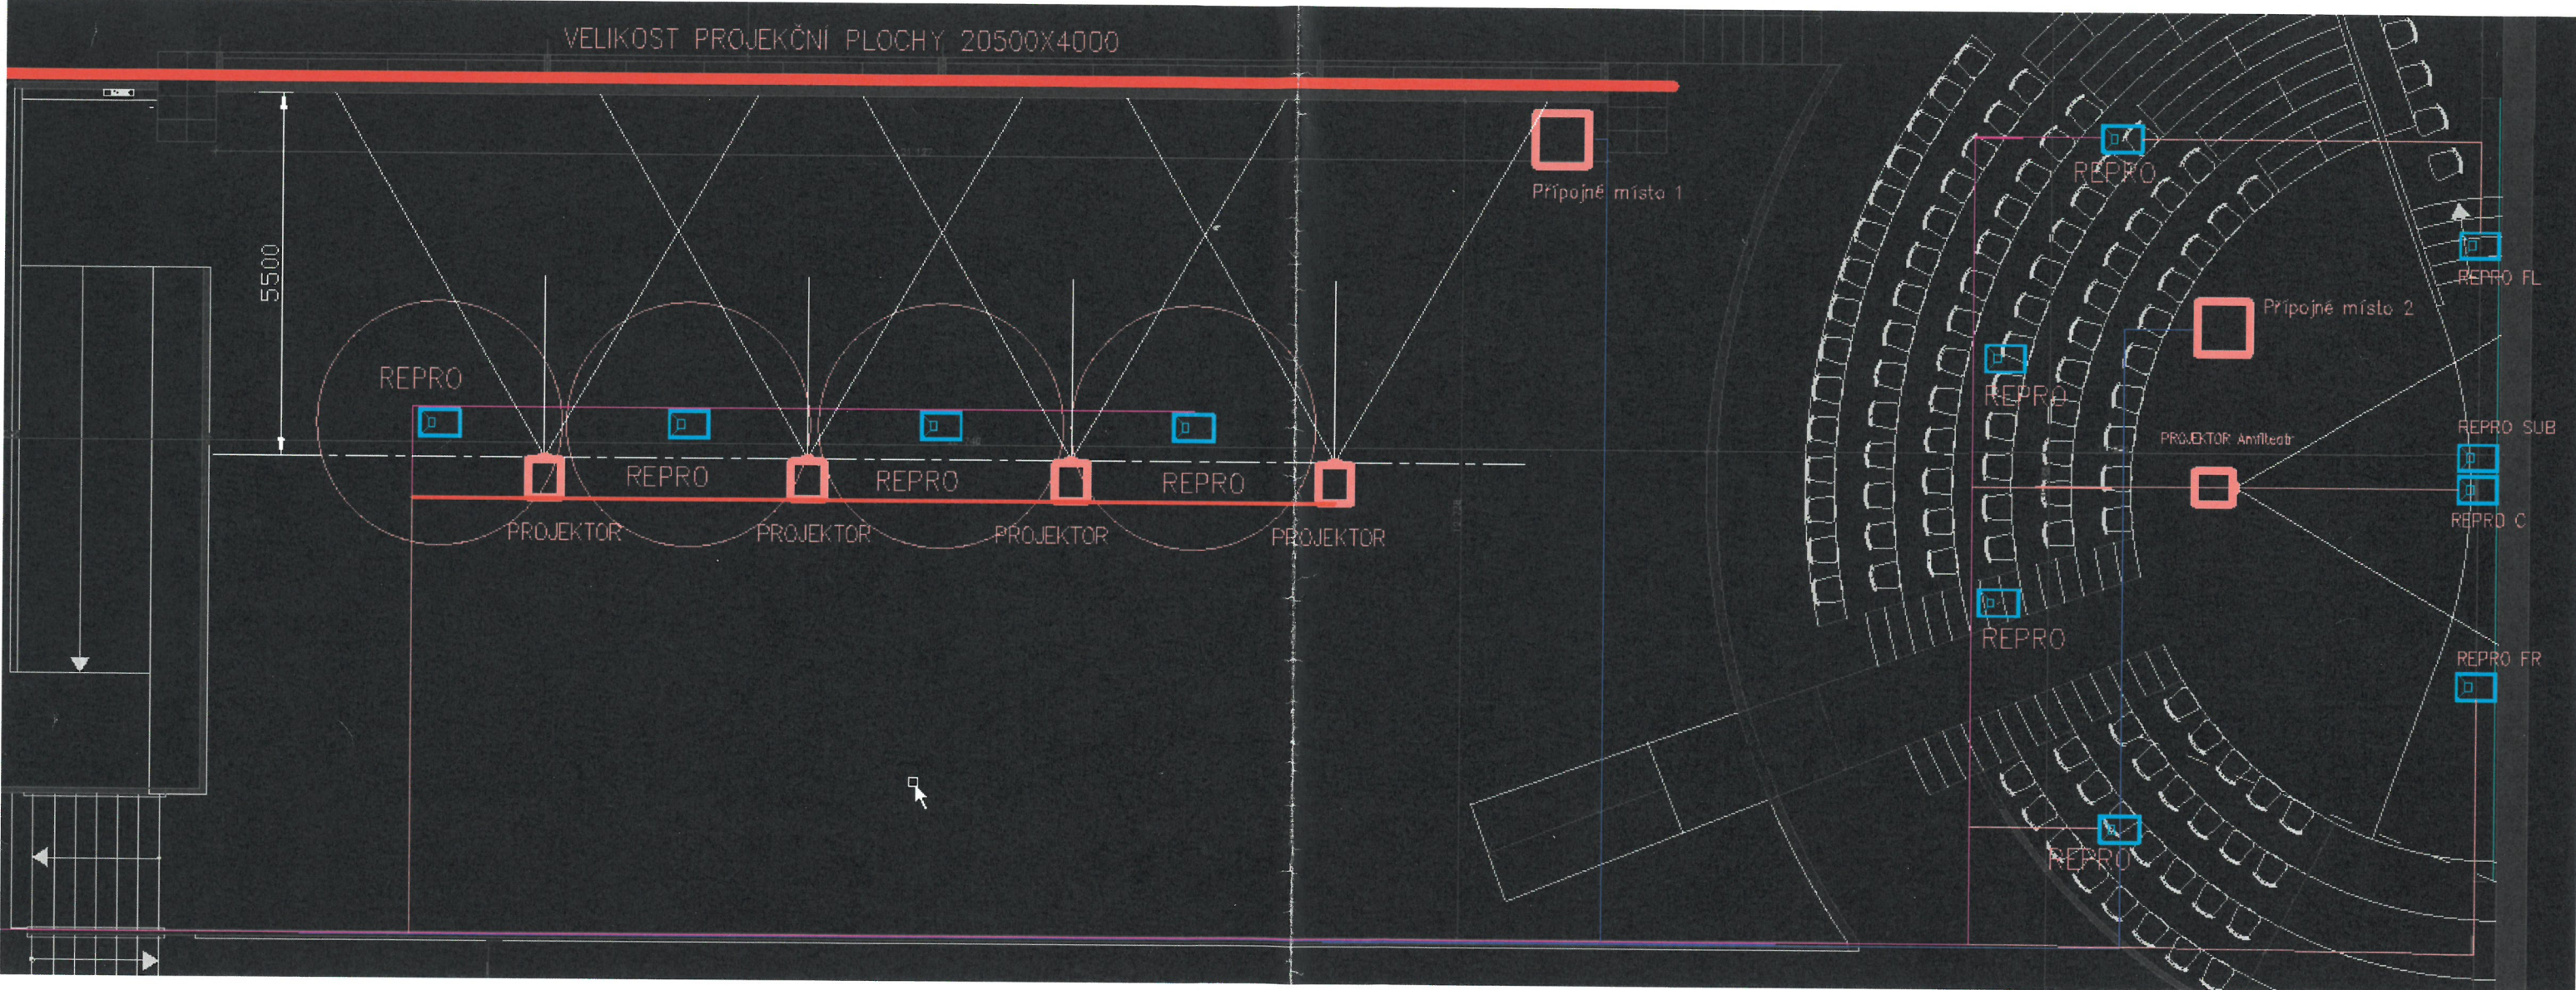

5500

Připojné místo 1

Připojné místo 2

REPRO

REPRO

REPRO

REPRO

PROJEKTOR

PROJEKTOR

PROJEKTOR

PROJEKTOR

REPRO

REPRO

PROJEKTOR Amfiteatr

REPRO

REPRO

REPRO FL

REPRO SUB

REPRO C

REPRO FR