


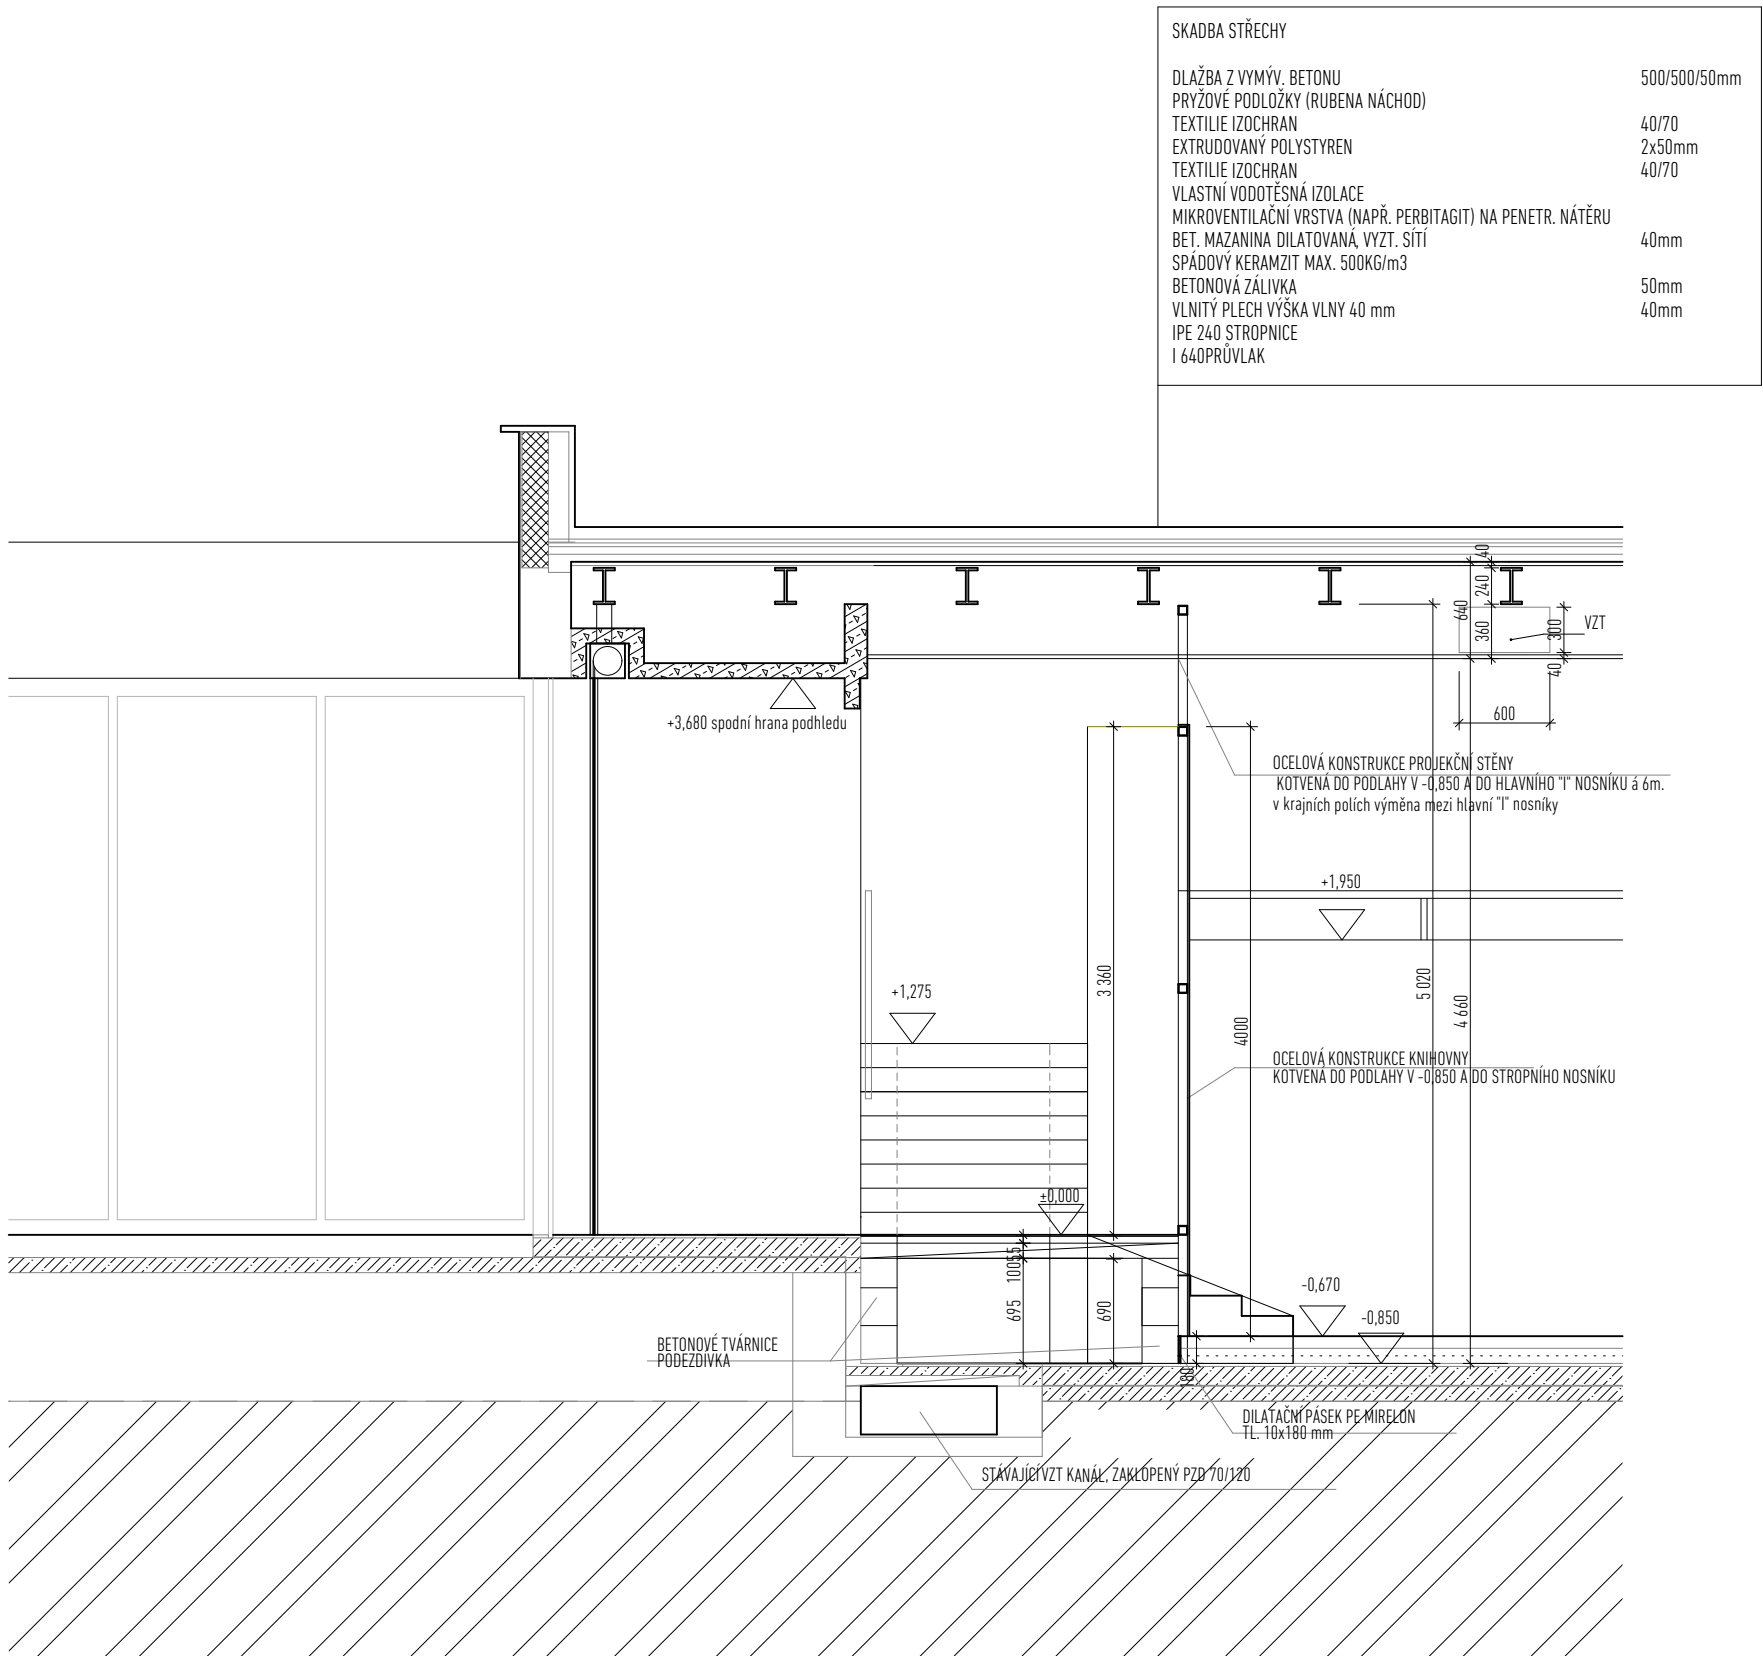

PROJEKT	CAMP
	Centrum architektury a městského plánování
	Areál Emauzy budova A Vyšehradská, 2075/51
KLIENT	Institut plánování a rozvoje
FÁZE	PŘÍPRAVA
VÝKRES	PŘÍČNÝ ŘEZ SÁLEM
MĚŘÍTKO	1:50
DATUM	01.11.2016