

Smlouva o bezúplatném převodu dopravního značení cyklotras a informačních tabulí do vlastnictví obce Albrechtice

uzavřená podle § 1746 a násl. zákona č. 89/2012 Sb., občanský zákoník ve znění pozdějších předpisů (dále jen „občanský zákoník“)

I. Smluvní strany

1. Nabyvatel:

Obec Albrechtice

se sídlem:

Obecní 186, 735 43 Albrechtice

statutární zástupce:

Ing. Jindřich Feber, starosta

IČO:

00297429

2. Převodce:

Svazek měst a obcí okresu Karviná

se sídlem:

Poštovní 615, 733 01 Karviná – Fryštát

adresa pro doručování písemností:

Karola Šliwky 149/17, 733 01 Karviná – Fryštát

zastoupen:

Ing. Janem Lipnerem, předsedou představenstva

Ing. Lukášem Raszykem, členem představenstva

IČO:

75066611

(dále též společně označovány jako „smluvní strany“)

II. Úvodní ustanovení

1. Převodce vybudoval v rámci projektu „Rozvoj a doplnění turistické infrastruktury podél řeky Olše i Odry“ na území obce příslušenství ke stávající cyklotrase - 2 ks informačních tabulí, 11 ks značek Euroregionu, 11 ks dopravních značek IS 21a-c a 9 ks dopravních značek IS 19a-d včetně jejich příslušenství (sloupky, objímky apod.) (dále jen „příslušenství cyklotrasy“), které je vyznačeno v situaci skutečného provedení v Příloze č. 1 této smlouvy. Příloha je nedílnou součástí smlouvy.

2. Převodce je výlučným vlastníkem příslušenství cyklotrasy.

III. Předmět smlouvy

1. Převodce touto smlouvou převádí bezúplatně vlastnické právo k příslušenství cyklotrasy na nabyvatele a nabyvatel toto vlastnické právo od převodce bezúplatně přijímá.

2. Nabyvatel prohlašuje, že se před uzavřením této smlouvy s faktickým stavem příslušenství cyklotrasy dostatečně seznámil.

3. Na nabyvatele nepřechází žádné závazky a povinnosti převodce vůči jakýmkoliv osobám spojené s vlastnictvím a užíváním příslušenství cyklotrasy, které vznikly přede dnem převodu vlastnického práva dle této smlouvy.

4. Vlastnické právo k příslušenství cyklotrasy dle této smlouvy přechází na nabyvatele dnem účinnosti této smlouvy. Tímto dnem na nabyvatele přecházejí veškerá práva a povinnosti spojená s vlastnictvím a užíváním příslušenství cyklotrasy.

IV. Závěrečná ustanovení

1. Tato smlouva nabývá platnosti dnem podpisu všemi smluvními stranami a účinnosti dnem, ve kterém bude zveřejněna v registru smluv. Smlouvu se zavazuje zveřejnit v registru smluv převodce.

2. Smluvní strany prohlašují, že tuto smlouvu uzavírají podle své pravé a svobodné vůle, nikoli v tísní a za nápadně nevýhodných podmínek, že je pro ně určitá a srozumitelná, a na důkaz toho ji opatřují podpisy svých oprávněných zástupců.

3. Uzavření této smlouvy bylo schváleno usnesením Zastupitelstva obce Albrechtice č. 12 ze dne: 15.12.2020, bod 13/12.

4. Tato smlouva se podpůrně řídí ustanoveními občanského zákoníku v platném znění a je vyhotovena ve dvou stejnopisech s platností originálu, z nichž každá smluvní strana obdrží jedno vyhotovení.

5. Změny a doplňky této smlouvy lze činit pouze písemně, číslovanými dodatky, podepsanými oběma smluvními stranami.

Přílohu této smlouvy tvoří:

Příloha č. 1 – Situace skutečného provedení příslušenství cyklotrasy

Za nabyvatele:

Za převodce:

V Albrechticích dne

V Karviné dne

.....


.....

Ing. Jindřich Feber, starosta

Ing. Jan Lipner, předseda představenstva

.....

Ing. Lukáš Raszyk, člen představenstva

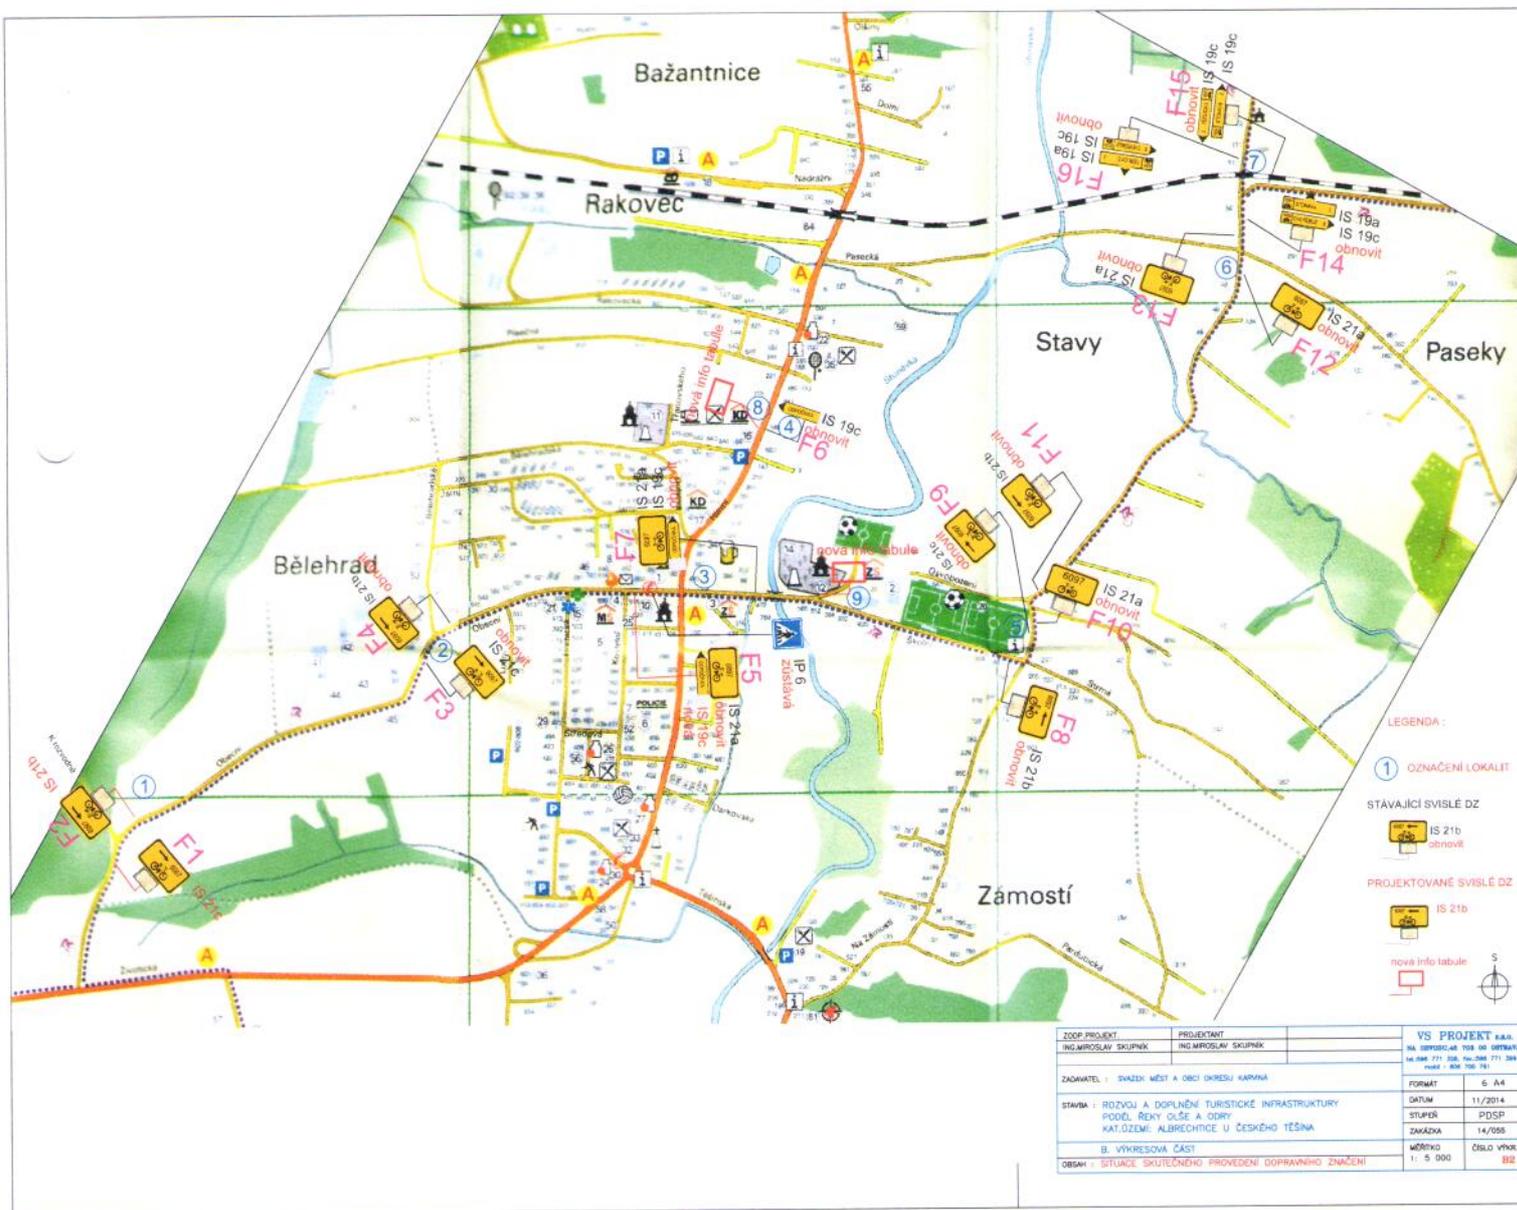

- LEGENDA:
- ① OZNAČENÍ LOKALIT
 - STÁVAJÍCÍ SVISLÉ DZ
 - IS 21b obnovit
 - PROJEKTOVANÉ SVISLÉ DZ
 - IS 21b
 - nová info tabule

IZOP PROJEKT ING.MIROSLAV SKUPNÍK	PROJEKTANT ING.MIROSLAV SKUPNÍK	VS PROJEKT s.r.o. SIL. OBRUČIČSKÉ 108 001 OBRUČKA tel. 0042 771 328 fax. 0042 771 384 e-mail: vs@vs.cz
ZADAVATEL : SVAZEK MĚST A OBČÍ OKRESU KARVINY		FORMÁT : S A4
STAVBA : ROZVOJ A DOPLNĚNÍ TURISTICKÉ INFRASTRUKTURY PODĚL ŘEVY OLŠE A ODRY KAT.OZEMÍ: ALBRECHTICE U ČESKÉHO TĚŠINA		DATA : 11/2014 STUPEŇ : PDSP ZAKAZKA : 14/055
B. VÝNĚSOVÁ ČÁST		MĚŘÍTKO : ČÍSLO VÝK. : 1 : 5 000 102
OBSAH : SITUACE SKUTEČNÉHO PŘEVODNÍHO ZNAČENÍ		