

Změnový list č. 6/2020

Název a evidenční číslo Stavby: Rekreační přístav Veselí nad Moravou
S/RVC/078/R/SoD/2019
Číslo projektu 562 553 0005
Název stavebního objektu/provozního souboru (SO/PS): SO14 - Korekce břehu
Název ZBV: Variace č. 6 - Svodidlo

Číslo SO/PS / číslo
Změny SO/PS:

SO14

Pořadové číslo ZBV:

6

Strany smlouvy o dílo na realizaci výše uvedené Stavby uzavřené dne 6.11.2019 (dále jen Smlouva):

Objednatel: Česká republika - Ředitelství vodních cest ČR se sídlem nábřeží L. Svobody 1222/12, 110 15 Praha 1, IČO: 679 81 801

Zhotovitel: SPOLEČNOST Rekreační přístav (1. společník IDS Olomouc a.s., Albertova 229/21, 77900 Olomouc, IČO: 25869523, 2. společník LABSKÁ, strojní a stavební společnost s.r.o., Kunětická 2679, 530 09 Pardubice, IČO: 45538093)

Přílohy Změnového listu:

Rozpis ocenění změn položek

Návrh na Variace č.6 - Svodidlo

Pokyn Správce stavby č. 10

Protokol o zaměření svodidla

Fotodokumentace

Paré č.

Příjemce

1 Správce stavby (v elektronické verzi Intranet RVC ČR)

2 Zhotovitel

3 Projektant

4 Supervize

Iniciátor změny: Zhotovitel

Popis Změny:

Součástí Změny je dodávka a montáž nového svodidla u vjezdu do přístavu. Tato dodávka zahrnuje zaberanění 2 ks štětovic a následné opeření silničním svodidlem. Zároveň bylo provedeno uchycení na stávající prefabrikovaný ŽB blok. Stávající svodidlo bylo odstraněno v souvislosti s nevyhovujícím tvarem a stavem, v rámci nového opevnění břehu vjezdu do přístavu.

Údaje v Kč bez DPH:

| Cena navrhovaných Změn záporných | Cena navrhovaných Změn kladných | Cena navrhovaných Změn záporných a Změn kladných celkem |
|--|---------------------------------|---|
| 0,00 Kč | 93 190,05 Kč | 93 190,05 Kč |
| Časový vliv na termín dokončení / uvedení do provozu | 0 dnů | |

Charakter změny (nehodící škrtněte)



Popis a zdůvodnění nepředvídatelnosti, nemožnosti oddělení dodatečných prací (služeb, stavební práce) od původní zakázky a nezbytnost změny pro dokončení předmětu původní zakázky:

Vzhledem k tomu, že dodatečné stavební práce jsou nezbytné (podrobněji viz Popis změny výše) a:

a) změna v osobě dodavatele není technicky možná z důvodu možné kolice z prováděnými pracemi (opevnění, terénní úpravy). Mohlo by dojít k dílčím činnostem v rámci oprav již provedených prací. Vzniklo by riziko zvýšených nákladů.

b) změna v osobě dodavatele by Objednateli způsobila značné obtíže zejména co se týče časového Harmonogramu. Výběrové řízení, uzavření Smlouvy o dílo a dále mobilizace nového Dodavatele nebyla z časových důvodů možná.

c) celková hodnota dodatečných prací nepřekročí dle §222 odst. (5) ZZVZ 15% původní hodnoty závazku,

se nejedná o podstatnou změnu závazku dle §222 odst. (1) ZZVZ, ale o změnu závazku dle §222 odst. (5) ZZVZ.

ZMĚNA SMLOUVY NENÍ PODSTATNOU ZMĚNOU, T.J. SPADÁ POD JEDEN Z BODŮ A-E (nevztahuje se na ní odstavec 3 článku 40 Směrnice č.S-11/2016 o oběhu smluv a o zadávání veřejných zakázek Ředitelství vodních cest ČR) Verze 1.0

Při postupu podle bodu C a D nesmí celkový cenový nárůst související se změnami při odečtení stavebních prací, služeb nebo dodávek, které nebyly s ohledem na tyto změny realizovány, přesáhnout 30 % původní hodnoty závazku.

A. Nejde o podstatnou změnu závazku, neboť změna: (1) by neumožnila účast jiných dodavatelů ani nemohla ovlivnit výběr dodavatele v původním řízení; (2) nemění ekonomickou rovnováhu ve prospěch dodavatele; (3) nevede k významnému rozšíření předmětu. Tato změna nemá vliv na výši ceny plnění a předmětem změny je:

B. Nejde o podstatnou změnu závazku, neboť finanční limit změny (a souhrn všech předpokládaných změn smlouvy) nepřevyšuje 15 % původní hodnoty veřejné zakázky na stavební práce (10 % u ostatních zakázek).

C. Nejde o podstatnou změnu závazku, neboť dodatečné stavební práce /služby od dodavatele původní veřejné zakázky jsou nezbytné a změna v osobě dodavatele:

a) není možná z ekonomických nebo technických důvodů

b) by zadavateli způsobila značné obtíže nebo výrazné zvýšení nákladů

c) hodnota dodatečných stavebních prací / služeb nepřekročí 50 % původní hodnoty závazku

D. Nejde o podstatnou změnu závazku, neboť:

a) potřeba změny vznikla v důsledku okolností, které zadavatel jednající s náležitou péčí nemohl předvídat -

b) nemění celkovou povahu zakázky

c) hodnota dodatečných stavebních prací, služeb nebo dodávek (tj. víceprací) nepřekročí 50 % původní hodnoty závazku

E. Za podstatnou změnu závazku se nepovažuje záměna jedné nebo více položek soupisu stavebních prací za předpokladu, že:

a) nové položky soupisu stavebních prací představují srovnatelný druh materiálu nebo prací ve vztahu k nahrazovaným položkám -

b) cena materiálu nebo prací podle nových položek soupisu stavebních prací je ve vztahu k nahrazovaným položkám stejná nebo nižší -

c) materiál nebo práce podle nových položek soupisu stavebních prací jsou ve vztahu k nahrazovaným položkám kvalitativně stejné nebo vyšší

d) zadavatel vyhotoví o každé jednotlivé záměně přehled obsahující nové položky soupisu stavebních prací s vymezením položek v původním soupisu stavebních prací, které jsou takto nahrazovány, spolu s podrobným a srozumitelným odůvodněním srovnatelnosti materiálu nebo prací a stejné nebo vyšší kvality

| | | | |
|--|--------------------------------------|--------------------------------|--------------|
| Podpis vyjadřuje souhlas se Změnou: | | | |
| Projektant (autorský dozor) | jméno | ██████████ | datum Podpis |
| Vyjádření: | | | |
| Garant smlouvy objednatele | jméno | ██████████ | datum Podpis |
| Supervize | jméno | ██████████ | datum Podpis |
| Správce stavby | jméno | ██████████ | datum Podpis |
| Vyjádření: | | | |
| <p>Objednatel a Zhotovitel se dohodli, že u výše uvedeného SO/PS, který je součástí výše uvedené Stavby, budou provedeny Změny, jež jsou podrobně popsány, zdůvodněny, dokladovány a oceněny v dokumentaci této Změny. Smluvní strany shodně prohlašují, že Změny dle tohoto Změnového listu nejsou zlepšením dle čl. 13.2 Smluvních podmínek. Tento Změnový list představuje dodatek Smlouvy. Smlouva se mění v rozsahu upraveném v tomto Změnovém listu. V ostatním zůstávají práva a povinnosti Objednatele a Zhotovitele sjednané ve Smlouvě nedotčeny. Na důkaz toho připojují příslušné osoby oprávněné jednat jménem nebo v zastoupení Objednatele a Zhotovitele své podpisy.</p> | | | |
| číslo smlouvy : S/ŘVC/078/R/SoD/2019 | předpokládaný výdaj v Kč včetně DPH: | Předpokládaný termín úhrady | 17.12.2020 |
| týká se bodu : | 112 759,96 Kč | Dle skutečně provedených prací | ANO |
| Objednatel | jméno | ██████████ | datum Podpis |
| vedoucí oddělení garanta smlouvy: | jméno | ██████████ | datum Podpis |
| příkazce operace: | jméno | ██████████ | datum Podpis |
| vedoucí oddělení vnitřní správy, správce rozpočtu: | jméno | ██████████ | datum Podpis |
| Statutární orgán – ředitel | jméno | Ing. Lubomír Fojtů | datum Podpis |
| Zhotovitel | jméno | ██████████ | datum Podpis |
| | | | Číslo paré: |

ZBV 06

STAVBA: REKREAČNÍ PŘÍSTAV VESELÍ NAD MORAVOU

SO 14 - KOREKCE BŘEHU

Náklady soupisu celkem

93 190,05

| D | | 1_A3 | | Zemní práce | |
|------|----|--------------|--|-------------------------------------|--------|
| N001 | K | 15311211.R01 | Nastražení a zaberanění ocelových štětovnic VL604 | M2 | 7,200 |
| | PP | | Nastražení a zaberanění ocelových štětovnic VL604 | | |
| | VV | | nové svodidlo | | |
| | VV | A3 | 2x 0,6 x6"m | | 7,200 |
| D | | 767_C3 | | Konstrukce zámečnické | |
| N002 | K | 767_1 | Výroba dodávka montáž ocel konstrukcí materiál S235 | KG | 12,250 |
| | PP | | Výroba dodávka montáž ocel konstrukcí materiál S235 | | |
| | | | sloupek svodidla | | |
| | VV | A46 | 12,25kg | | 12,250 |
| N003 | K | 34695113R | Opeření svodidel ze silničních svodidel | M | 9,400 |
| | PP | | Opeření svodidel ze silničních svodidel | | |
| | | | dodávka a montáž | | |
| | VV | | 9,4 m | | 9,400 |
| D | | 2 | | Ostatní konstrukce a práce, bourání | |
| N004 | K | 953961113 | Kotvy chemickým tmelem M 12 hl 110 mm do betonu, ŽB nebo kamene s vyvrtáním otvoru | KUS | 4,000 |
| | PP | | Kotvy chemickým tmelem M 12 hl 110 mm do betonu, ŽB nebo kamene s vyvrtáním otvoru | | |
| N005 | K | 953965121R | Kotevní šroub pro chemické kotvy M 12 dl 150 mm - nerez A4 | KUS | 4,000 |
| | PP | | Kotevní šroub pro chemické kotvy M 12 dl 150 mm - nerez A4 | | |



Číslo Smlouvy: S/ŘVC/078/R/SoD/2019

Dílo: Rekreační přístav Veselí nad Moravou

Věc: Návrh na Variaci

Související korespondence: Pokyn správce stavby k provedení Variace č. 6 dle Pod-čl. 13.3
SO/PS – SO 14 – Korekce břehu

Související Pod-články Smlouvy: 13.1.;20.1,

Adresováno Správci stavby: Společnost (Sdružení) **GARNETS – BETING – Správce stavby,** [REDACTED]

Datum: 30.11.2020

NÁVRH NA VARIACI: Č.6 – SVODIDLO

V souladu s Pod-článkem 13.3 Smluvních podmínek

Vážený pane Inženýre,

na základě Vámi zasláného Pokynu správce stavby Vám předkládáme Návrh na ocenění Variace č. 6:

a) popis navrhované práce a harmonogram jejího provedení:

-Zaberanění 2 ks štětovnice VL604 v délce 6 m

-Dodávka a montáž svodnice v délce 9 m

-Dodávka a montáž sloupku k uchycení svodidla na stávající prefabrikovanou stěnu

b) návrh Zhotovitele na jakékoli potřebné modifikace harmonogramu v souladu s Pod-článkem 8.3 (Harmonogram) a Doby pro dokončení

- bez časového nároku

c) návrh Zhotovitele na ocenění Variace

- viz samostatná příloha č.1. Celková částka činí 93 190,05 Kč bez DPH.

Přílohy:

Příloha č. 1 – Ocenění variace

S pozdravem

.....
[REDACTED]
Vedoucí projektu „Rekreační přístav Veselí nad Moravou“

.....
[REDACTED]
Správce stavby „Rekreační přístav Veselí nad Moravou“

Správce stavby (Sdružení „Garnets – Beting“)

adresát

Správce stavby
Sdružení „Garnets – Beting“
(vedoucí sdružení):
 Garnets Consulting a.s.
 Čs. legií 445/4
 415 01 Teplice - Trnovany

Objednatel:
 Ředitelství vodních cest ČR
 Nábřeží L. Svobody 1222/12
 110 15 Praha 1



IDS – inženýrské a dopravní stavby
Olomouc, a.s.

_____ manažer projektu
 Albertova 229/21
 779 00 Olomouc – Nová Ulice

| <i>váš dopis značky / ze dne</i> | <i>naše značka</i> | <i>vyřizuje</i> | <i>místo odeslání / dne</i> |
|----------------------------------|--------------------|-------------------------|-----------------------------|
| - / - | SpS/VU/P010/2020 | _____ _____ _____ | Praha / 24. 4. 2020 |

Smlouva: Smlouva o dílo – „**Rekreační přístav Veselí nad Moravou**“ – mezi Objednatelem (ŘVC ČR) a Zhotovitelem (Společnost Rekreační přístav) uzavřená dne 22. 11. 2019.

Dílo: **Rekreační přístav Veselí nad Moravou**

Věc: **Pokyn Správce stavby č. 10 k provedení Variace podle Pod-čí. 13.3 Smluvních podmínek SoD**

Vážený pane inženýre,

Správce stavby vydává Zhotoviteli následující pokyn:

- Popis navrhované práce
Provedení obnovy svodidla u vjezdu do přístavu na pokyn Objednatele. Zjištěn nevyhovující stav.
- Návrh Zhotovitele na potřebné modifikace harmonogramu
Správce stavby nepředpokládá žádné změny ve schváleném harmonogramu stavby.
- Návrh Zhotovitele na ocenění Variace
Správce stavby požaduje, aby Zhotovitel zpracoval ocenění navrhovaných prací a předložil ho Správci stavby k odsouhlasení.


Správce stavby vydal tento pokyn k provedení prací před potvrzením změnového listu, tak, aby nedošlo k přerušení prací a ohrožení termínu dokončení 1. milníku výstavby.

S pozdravem

vedoucí týmu Správce stavby
za Sdružení „Garnets – Beting“

Na vědomí: _____, manažer projektu Objednatele, ŘVC ČR

LANKAŠOVÁ Marie, s.r.o.
zeměměřická kancelář
Dobrovolského 3, 695 01 Hodonín

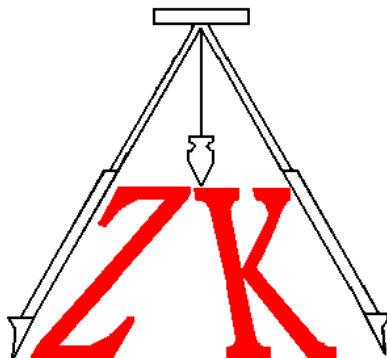

Rekreační přístav
Veselí nad Moravou
svodidlo na vjezdu do přístavu

Objednavatel: IDS, a.s., Olomouc

Zakázka číslo: 214/2019

počet stran: 4

Zaměření skutečného provedení stavby

Obsah složky: - technická zpráva
- seznam souřadnic
- grafická příloha

1

TECHNICKÁ ZPRÁVA

Zakázka: 214/2019

Název: Rekreační přístav Veselí nad Moravou, 1.etapa

Lokalita: obec: Veselí nad Moravou
katastrální území: Veselí nad Moravou

Objednavatel:
IDS, a.s., Olomouc

Předmět měření:
Zaměření skutečného provedení části stavby výše uvedené.

Způsob zpracování:

Stavba byla měřena na základě požadavku objednavatele dle dohodnutých termínů.

Vlastní polohové a výškové zaměření bylo provedeno polární metodou a metodou RTK GNSS s připojením na stávající bodové pole s využitím sítě permanentních stanic TopNET.

Bylo provedeno zaměření nového svodidla na vjezdu do přístavu dle požadavku zhotovitele.

Výpočet souřadnic a výšek bodů stavby byl proveden programem GEUS 18.0, výkresová dokumentace byla zpracována pomocí programu Microstation SE v měřítku 1:500.

Souřadnicový systém: S-JTSK

Výškový systém: Bpv

Použité přístroje: přijímač GNSS Sokkia GCX2 s příslušenstvím
totální stanice Topcon GT-503 s příslušenstvím

Výsledný elaborát:

- technická zpráva
- seznamy souřadnic bodů
- výkres zaměření v měř. 1:200
- CD se soubory

Hodonín, 12. 11. 2020

Vyhotovil: XXXXXXXXXX

Seznam souřadnic (S-JTSK)


| Bod č. | Y | X | Z | poznámka | Bod č. | Y | X | Z | poznámka |
|--------|---|---|---|----------|--------|---|---|---|----------|
|--------|---|---|---|----------|--------|---|---|---|----------|

Polohopisná situace – zaměření skutečného provedení (4.9.2020)


| | | | | | | | | | |
|------|-----------|------------|--------|------------------|------|-----------|------------|--------|----------------|
| 2774 | 545411.95 | 1193128.61 | 170.12 | svodidlo-sloupek | 2777 | 545415.91 | 1193125.11 | 0.00 | svodidlo |
| 2775 | 545414.45 | 1193126.51 | 0.00 | svodidlo | 2778 | 545417.50 | 1193123.23 | 170.28 | svodidlo-úchyt |
| 2776 | 545415.43 | 1193125.60 | 170.26 | svodidlo-úchyt | 2779 | 545418.48 | 1193122.07 | 170.28 | svodidlo-konec |

Vyhotovil : XXXXXXXXXX
Hodonín, dne 12. 11. 2020

← Bařův kanál

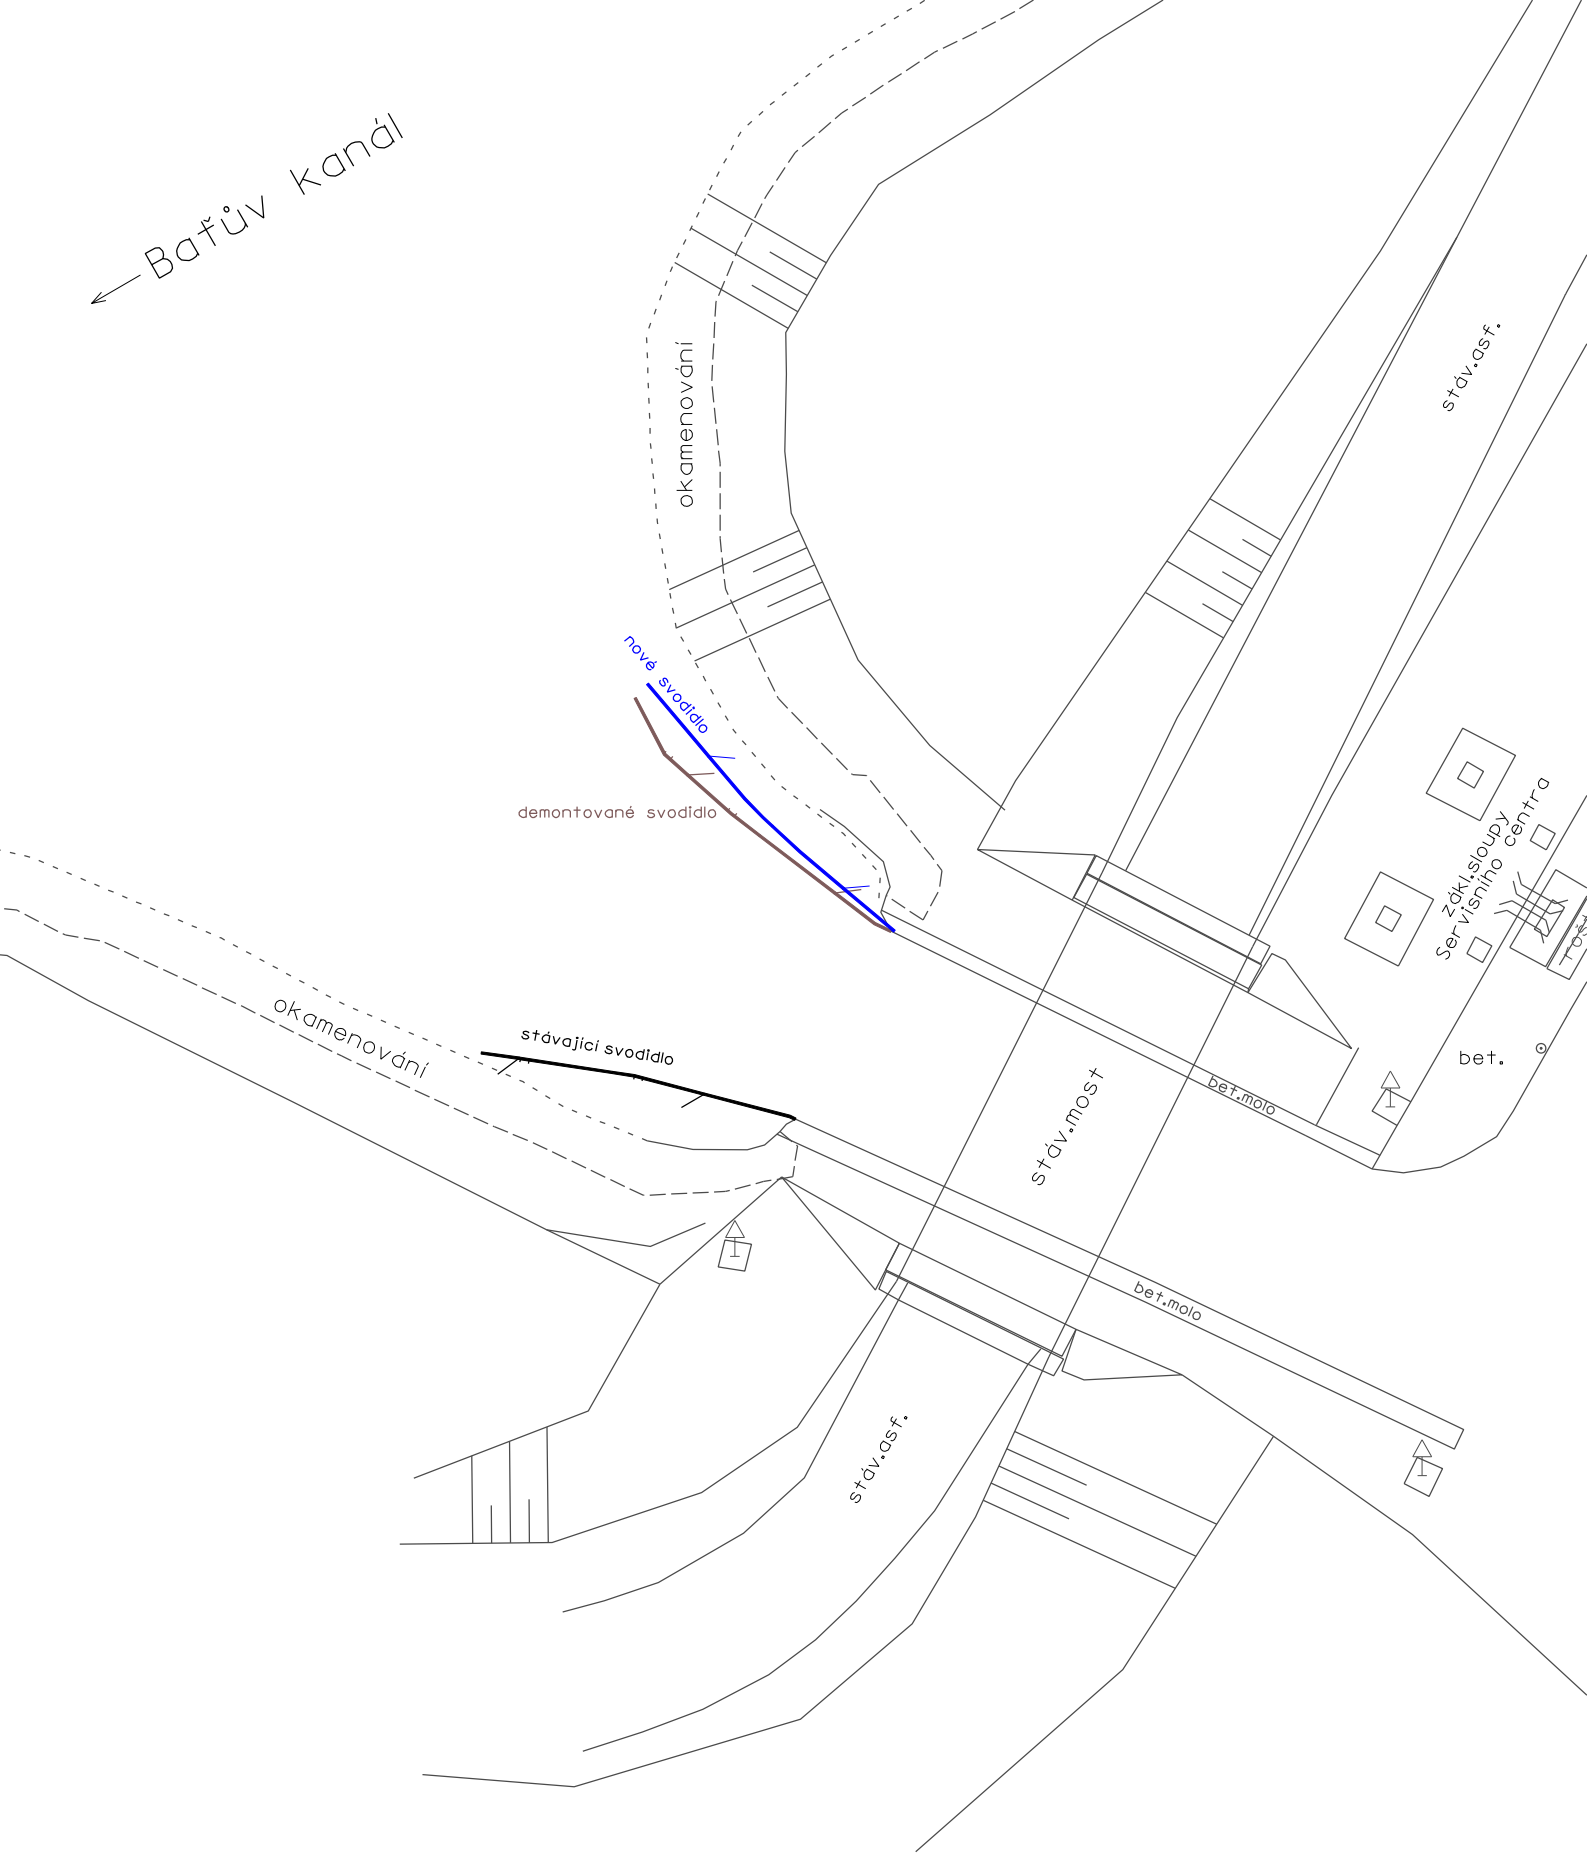

Rekreační přístav
Veselí nad Moravou
zaměření skut.provedení
Svodítko na vjezdu
M 1:200

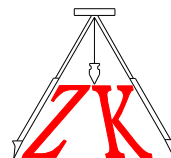

LANKAŠOVÁ Marie, s.r.o.
zeměměřická kancelář
Dobrovolského 3
695 01 Hodonín

