M 1:1000

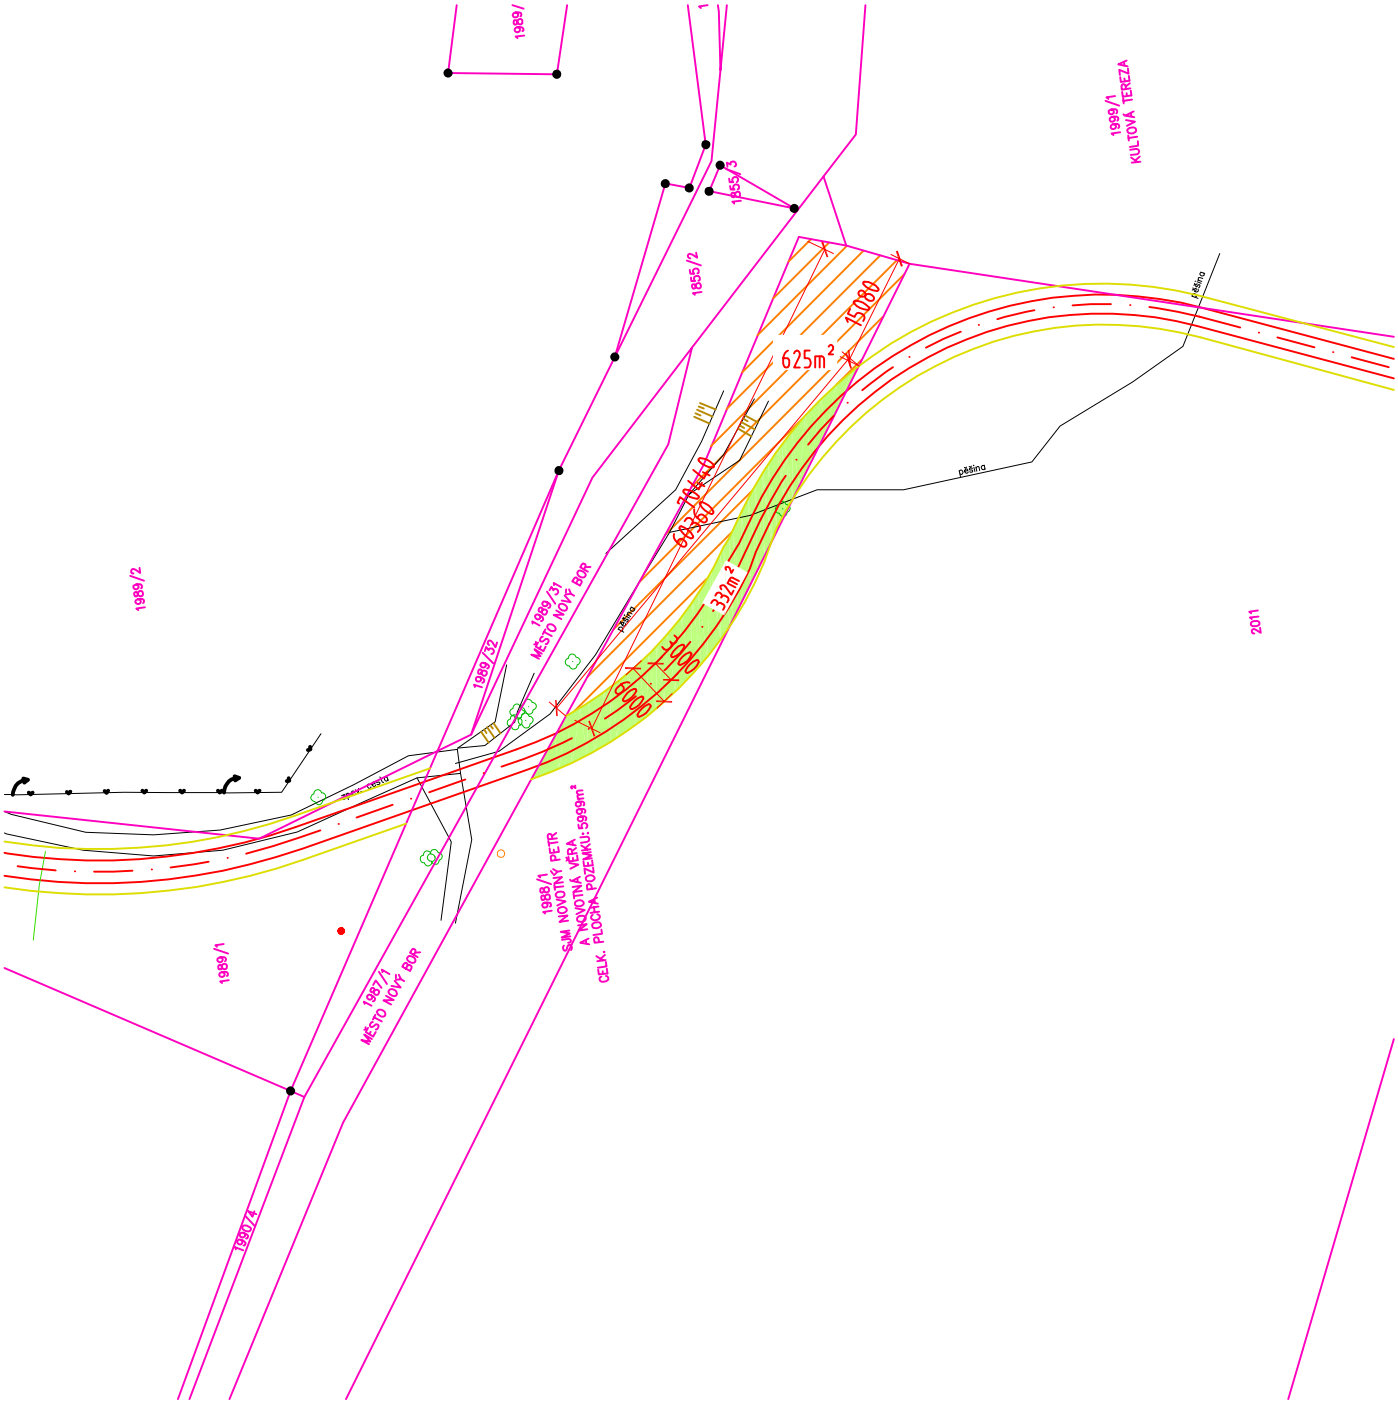

POZNÁMKA: VÝMĚRY ZÁBORŮ JSOU ORIENTAČNÍ A JEJICH PŘESNÁ VÝMĚRA BUDE UPŘESNĚNA V DALŠÍCH STUPNÍCH PD

VLASTNÍK	Č. POZEMKU	TRVALÝ ZÁBOR (m²)	POZNÁMKA
SJM Novotný Petr a Novotná Věra	1988/1	332	DOČASNÝ ZÁBOR PŘI VÝSTAVBĚ BUDE +2M NA KAŽDOU STRANU CYKLOSTEZKY