


M 1:500

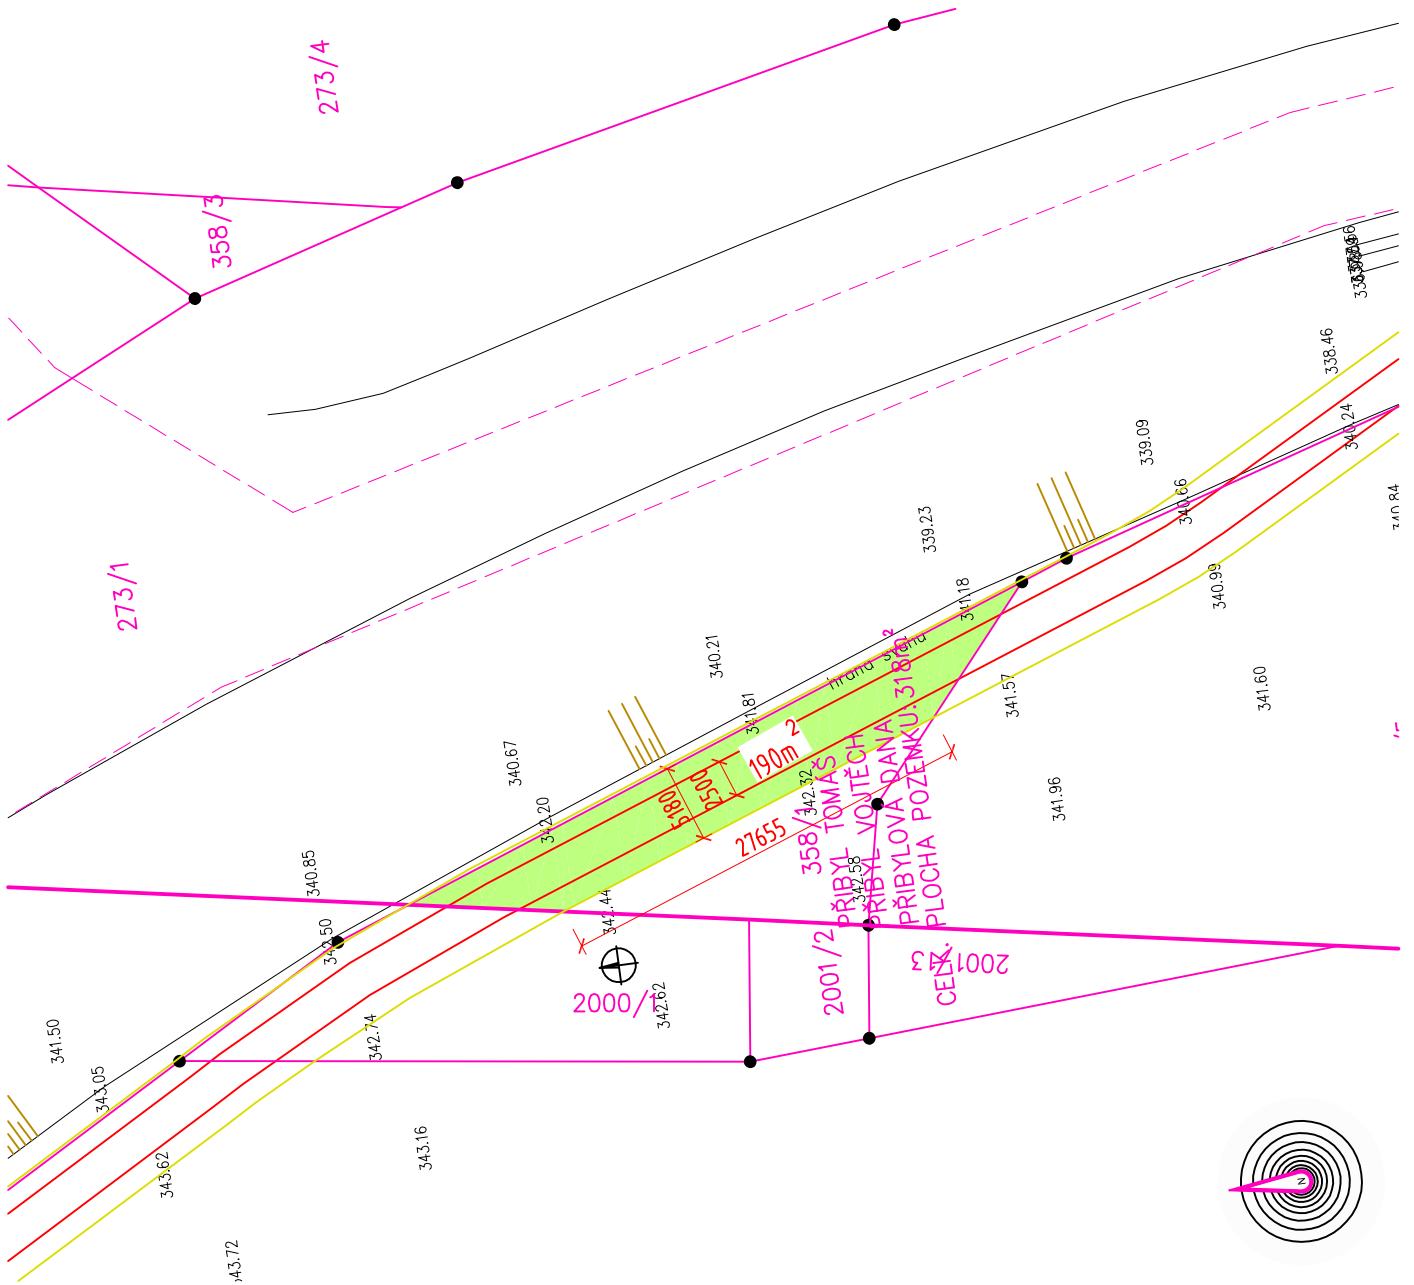

PAN PŘIBYL TOMÁŠ, DATUM NAROZENÍ, BYTEM Č.P. 48, 473 01 CHOTOVICE
 PAN PŘIBYL VOJTĚCH, DATUM NAROZENÍ, BYTEM Č.P. 48, 473 01 CHOTOVICE
 PANÍ PŘIBYLOVÁ DANA, DATUM NAROZENÍ, BYTEM Č.P. 48, 473 01 CHOTOVICE

SOUHLASÍ S BUDOUCÍM UMÍSTĚNÍM STAVBY NA SVŮJ POZEMEK P.Č. 358/1, V K.Ú. CHOTOVICE U NOVÉHO BORU
 Z DŮVODU VEDENÍ CYKLOSTEZKY PŘES TENTO POZEMEK. SITUACE VEDENÍ JE NA OBRÁZKU VÝŠE.

.....
 JMÉNO A PODPIS

.....
 JMÉNO A PODPIS

.....
 JMÉNO A PODPIS

POZNÁMKA: VÝMĚRY ZÁBORŮ JSOU ORIENTAČNÍ A JEJICH PŘESNÁ VÝMĚRA BUDE UPŘESNĚNA V DALŠÍCH STUPNÍCH PD

VLASTNÍK	Č. POZEMKU	TRVALÝ ZÁBOR (m²)	POZNÁMKA
Příbyl Tomáš Příbyl Vojtěch Příbylová Dana	358/1	190	DOČASNÝ ZÁBOR PŘI VÝSTAVBĚ BUDE +2M NA KAŽDOU STRANU CYKLOSTEZKY