


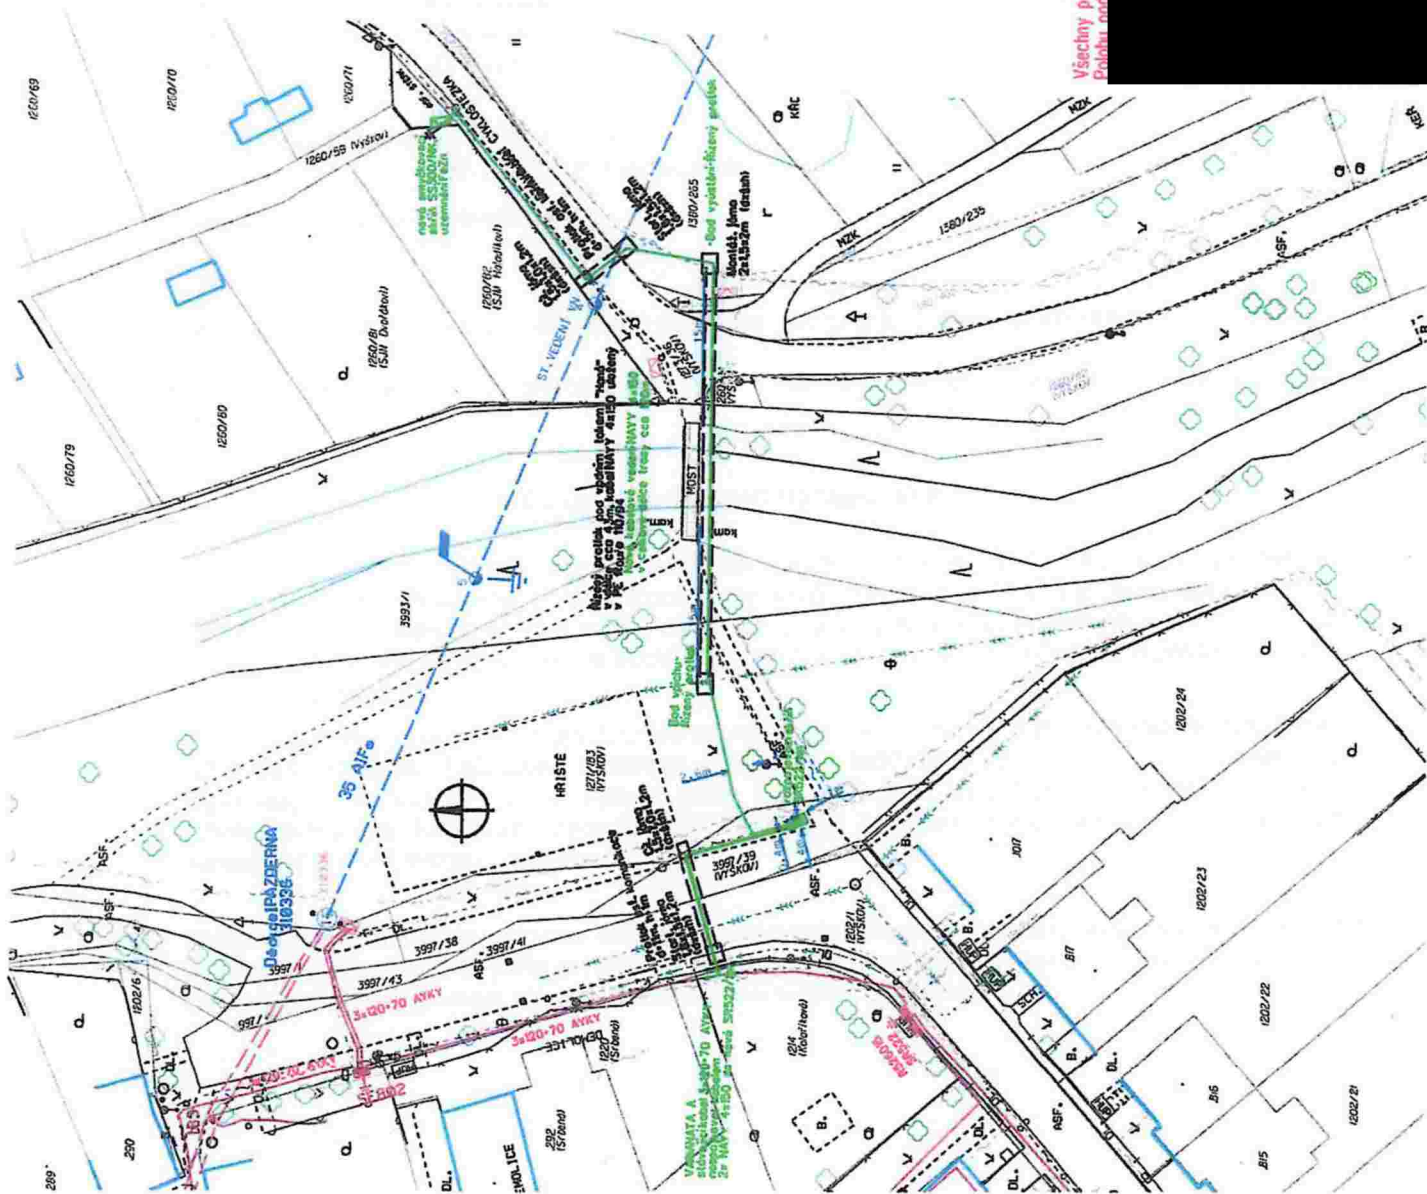

Legenda nového energetického zařízení:

- kabelové vedení NN
- rozpojovací/připojovací skříně
- uzemnění páska FeZn
- uzemnění
- kabelová chránička
- hranice stavebního území
- skutečná velikost střešní

Legenda stávajícího energetického zařízení:

- kabelové vedení NN
- nadzemní vedení NN (120V vodiče)
- velikostní vedení VN (120V vodiče)
- belonové podpěrné body
- rozpojovací/připojovací skříně
- uzemnění
- sloupová trafostanice
- úsekový odpojovač

Legenda KN:

- hranice parcel KN
- vlnitá nebo katusru
- obrys účelové mapy
- obrys budov
- Legenda stávajících inženýrských sítí
- vodovod
- kanalizace
- sčítací CETIN 02 (podzemní)
- sčítací UPC, metropol opt. síť
- sčítací INFOS
- sčítací CETIN (nadzemní)



Všechny podzemní sítě jsou zobrazeny orientačně. Před zahojením výkopových prací je nutné zabezpečit vyčištění. Podlaží nadzemních vedení musí být udržováno v čistotě a v bezpečnosti.