



Město Tábor
odbor správy majetku města



S00FX01LQZJI

DODATEK Č. 1

ke smlouvě o smlouvě budoucí o zřízení věcného břemene - služebnosti

uzavřené podle § 1785 a násl. zákona č. 89/2012 Sb., nového občanského zákoníku (NOZ) a podle § 104 odst. 3., zákona č. 127/2005 Sb., o elektronických komunikacích a o změně některých souvisejících zákonů

Smluvní strany:

Město Tábor

se sídlem Žižkovo nám. 2, 390 01 Tábor

IČ: 00253014, DIČ: CZ00253014

zastoupené: **Ing. Štěpánem Pavlíkem**, starostou města

dále jen „**budoucí zavázaná strana**“

a

inet4 s.r.o.

se sídlem Ant. Barcala 1446/26a, České Budějovice 2, 370 05 České Budějovice

IČ: 26089327

DIČ: CZ26089327

zastoupena: **Martinem Ambrožem**, jednatelem společnosti

společnost je zapsána v obchodním rejstříku vedeném Krajským soudem v Českých Budějovicích, oddíl C, vložka 13346

dále jen „**budoucí oprávněná strana**“

I. Úvod

Obě strany prohlašují, že dne 20.08.2018 spolu uzavřely smlouvu o smlouvě budoucí o zřízení věcného břemene - služebnosti č. SMM 86/2018 BVB na akci s názvem „Tábor, náměstí Přátelství – optický kabel inet4 s.r.o.“. Obě strany prohlašují, že po uzavření budoucí smlouvy došlo projekčně k dotčení dalších pozemků parc. č. 5913/245, 5913/236 a 5913/235 v katastrálním území Tábor, dále se trasa na pozemku města parc. č. 5913/195 k.ú Tábor mění. S ohledem na tyto skutečnosti obě strany prohlašují, že spolu uzavírají tento dodatek č. 1 spočívající v doplnění tří pozemků města, ve změně jednorázové úhrady a ve změně situace.

II. Změna smlouvy

1. Obě strany prohlašují, že do čl. **II. odst. 1** se doplňují pozemky parc. č. **5913/245, 5913/236 a 5913/235** v katastrálním území **Tábor**.

2. Obě strany prohlašují, že čl. **III. odst. 8** nově zní takto:

„Služebnost uvedená v tomto čl. III. odst. 1 se zřizuje za jednorázovou úhradu a na dobu neurčitou. Obě strany sjednávají jednorázovou úhradu ve výši **89.800 Kč (slovy: osmdesát devět tisíc osm set korun českých) + DPH v platné výši**. Obě strany prohlašují, že část jednorázové úhrady ve výši **85.800 Kč (slovy: osmdesát pět tisíc osm set korun českých) + DPH v platné výši** již uhradila budoucí oprávněná strana na základě vystaveného daňového dokladu na účet budoucí zavázané strany vedený u České spořitelny, a.s., pobočka Tábor, č.ú. 19-0701427349/0800, variabilní symbol 5300001092 před podpisem tohoto dodatku č. 1. Budoucí oprávněná strana uhradí zbývající část jednorázové úhrady ve výši **4.000 Kč (slovy: čtyři tisíce korun českých) + DPH v platné výši** budoucí zavázané straně na její účet vedený u České spořitelny, a.s., pobočka Tábor, č.ú. 19-0701427349/0800, variabilní symbol 5300001092 na základě budoucí zavázanou stranou vystaveného daňového dokladu – faktury s uvedením označení "věcné břemeno - služebnost" do 15 dnů ode dne vystavení daňového dokladu. Daňový doklad – faktura bude budoucí zavázanou stranou vystaven na adresu budoucí oprávněné strany do 15 dnů ode dne uzavření tohoto dodatku č. 1.“

3. Obě strany prohlašují, že v čl. **IV. odst. 1** se slova „85.800 Kč + DPH v platné výši“ mění na „**89.800 Kč + DPH v platné výši**“.

4. Obě strany prohlašují, že žádná jiná ustanovení smlouvy o smlouvě budoucí o zřízení věcného břemene - služebnosti ze dne 20.08.2018 než výše uvedená **se nemění**.

III. Prohlášení budoucí zavázané strany

Budoucí zavázaná strana prohlašuje, že tento dodatek č. 1 ke smlouvě o smlouvě budoucí o zřízení věcného břemene - služebnosti se uzavírá na základě usnesení Rady města Tábora č. 2301/44/21 ze dne 22.02.2021. Tímto prohlášením se dokládá v souladu s § 41 zákona č. 128/2000 Sb. o obcích (obecní zřízení) splnění podmínek zákona č. 128/2000 Sb.

IV. Prohlášení budoucí oprávněné strany

Budoucí oprávněná strana prohlašuje, že je seznámena s právem i povinností budoucí zavázané strany svobodně vyhledávat, přijímat, poskytovat a rozšiřovat informace dostupné jí z její úřední činnosti ve smyslu ust. čl.17 Listiny základních práv a svobod. Budoucí oprávněná strana bere na vědomí úmysl a cíl budoucí zavázané strany vytvářet transparentní majetkoprávní poměry a poskytovat otevřené informace o nakládání s obecním majetkem směrem k veřejnosti. Budoucí oprávněná strana prohlašuje, že byla informována o tom, že budoucí zavázaná strana je povinným subjektem ve smyslu § 2 odst. 1 zákona č. 340/2015 Sb., o registru smluv. Smlouva, ke které se vztahuje povinnost uveřejnit ji v registru smluv, je platná ode dne podpisu jejími stranami a účinná ode dne jejího zveřejnění v registru smluv. Pro tento případ se smluvní strany dohodly, že správci registru smluv zašle smlouvu k uveřejnění budoucí zavázaná strana, a to bez zbytečného odkladu, nejpozději do 30 dnů ode dne uzavření této smlouvy.

IV. Závěrečná ustanovení

1. Tento dodatek č. 1 je vyhotoven v pěti stejnopisech s platností originálu, z nichž budoucí zavázaná strana obdrží tři vyhotovení a budoucí oprávněná strana dvě vyhotovení.
2. Smluvní strany po přečtení tohoto dodatku č. 1 prohlašují, že souhlasí s jeho obsahem, že dodatek č. 1 byl sepsán určitě, srozumitelně, na základě jejich pravé, svobodné a vážné vůle, bez nátlaku na některou ze stran. Na důkaz toho připojují své podpisy.

Za budoucí zavázanou stranu

Za budoucí oprávněnou stranu:

V Táboře dne

V Českých Budějovicích dne

.....
Ing. Štěpán Pavlík
starosta města


.....
Martin Ambrož
jednatel
inet4 s.r.o.

Příloha:

Nová aktuální situace

Nová aktuální situace se zákresem inženýrských sítí a zeleně

NOVÁ AKTUÁLNÍ SITUACE

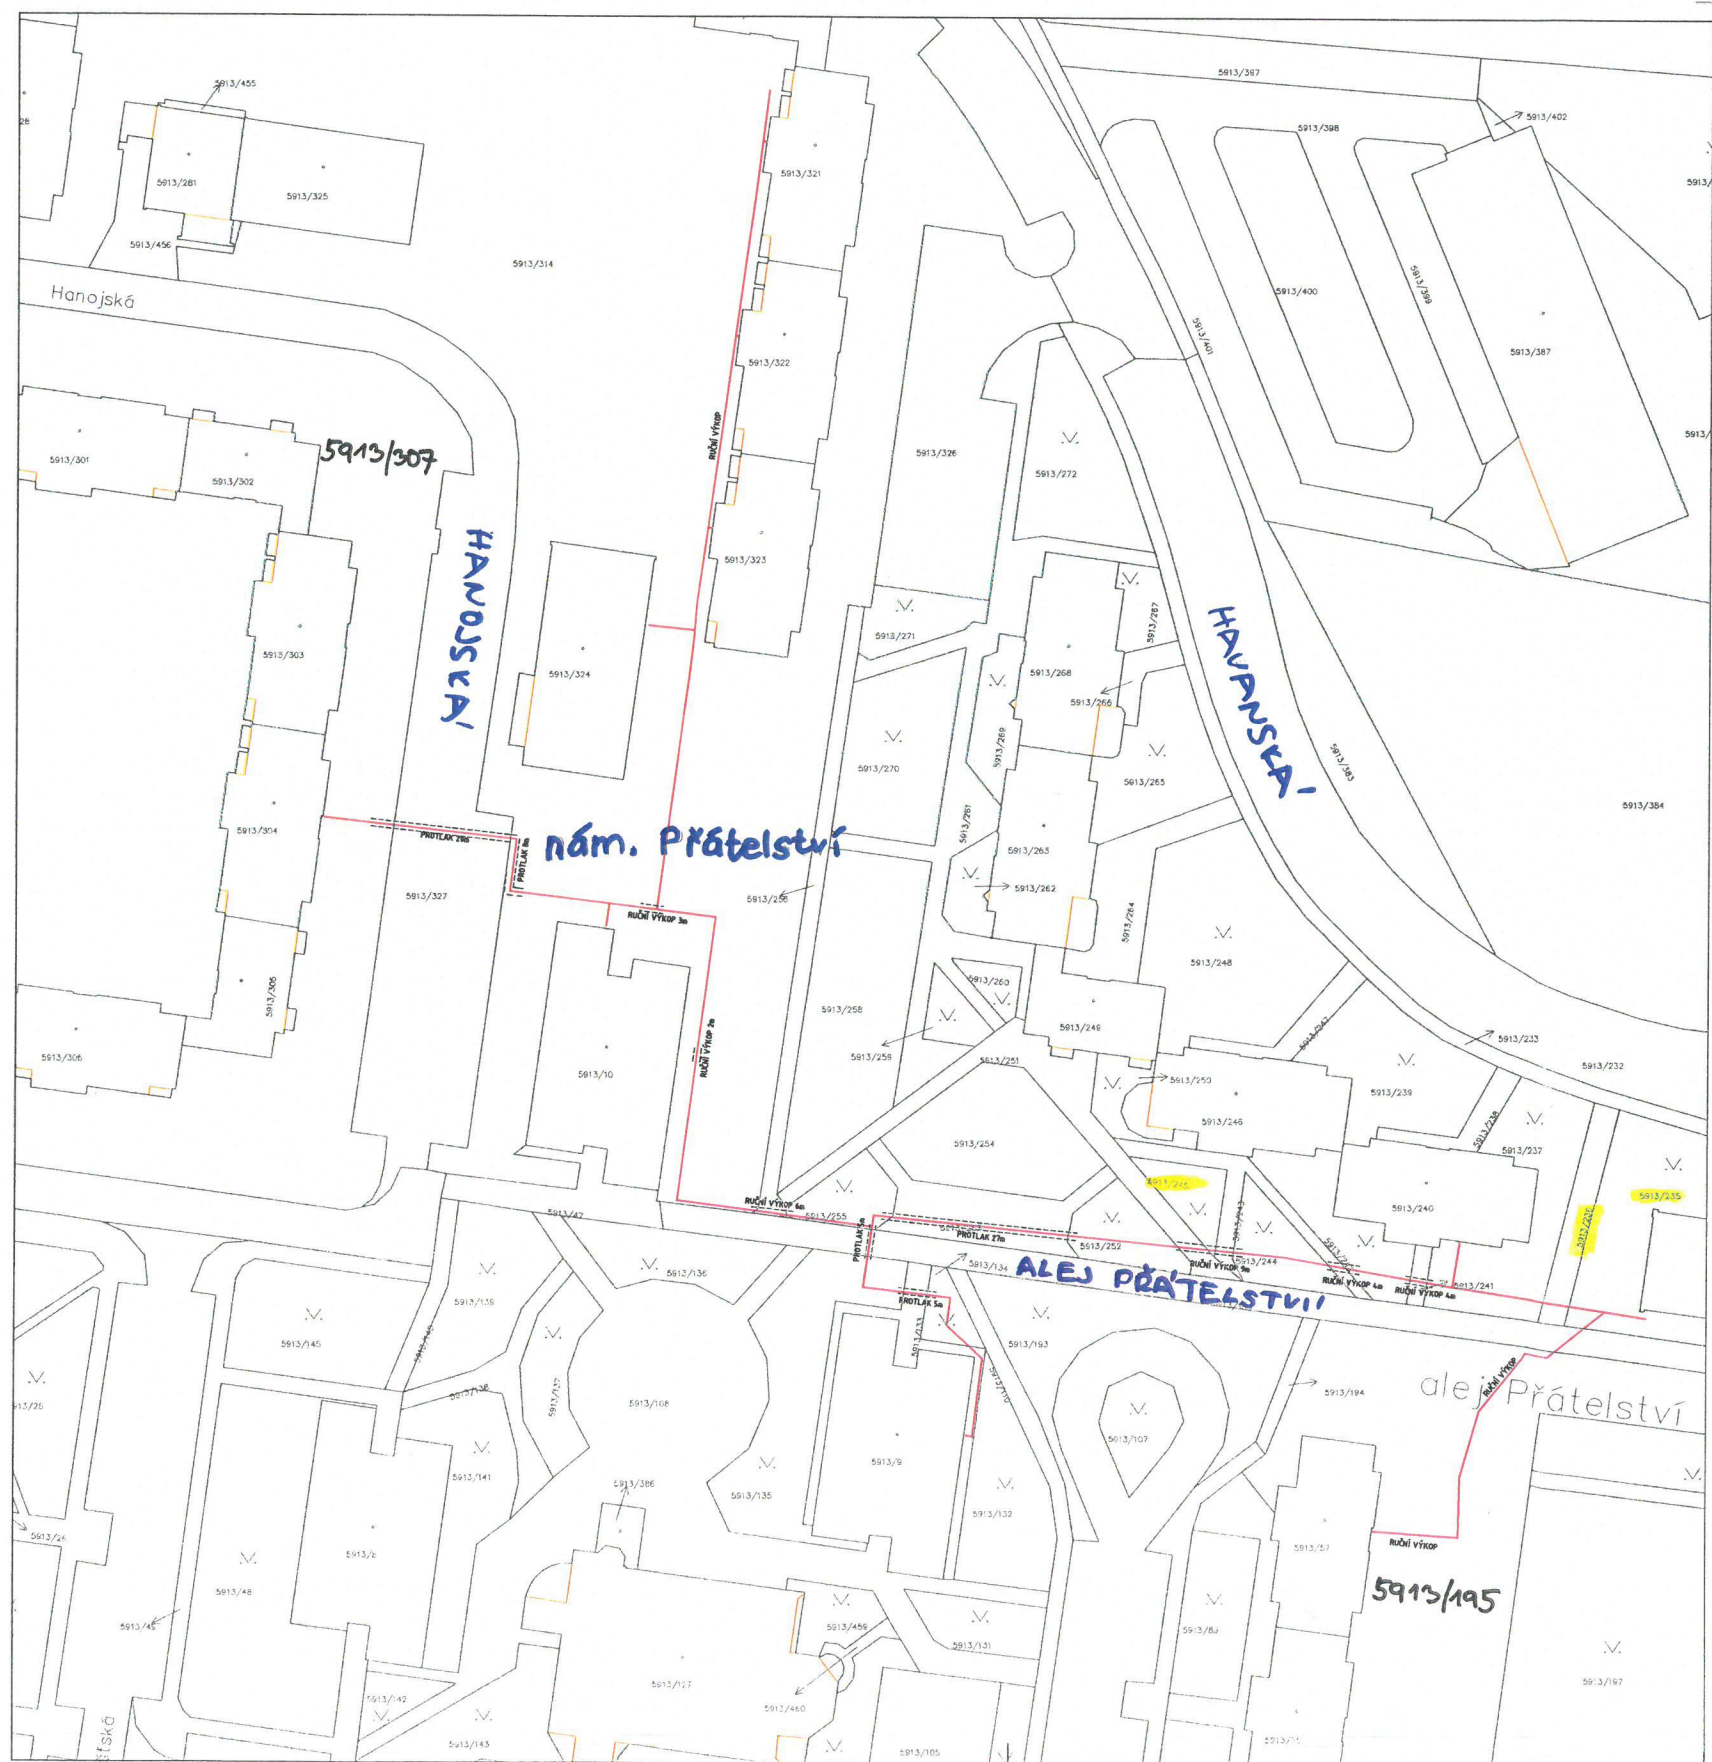

LEGENDA VEDENÍ

— projektovaná MT inet4 s.r.o.

Vypracoval:	Zodp. projektant:	PRO 22
Místo stavby:	Tábor, síd. Nad Lužnicí	Kraj: Jihočeský
Investor:	inet4 s.r.o.	Projekční kancelář el. sítí vn. a nn.
Název stavby:	Tábor, náměstí Přátelství - optický kabel inet4 s.r.o.	Číslo stavby: 1741
Druh přílohy:	Situační výkres širších vztahů Celkový situační výkres	Název souboru: 1741.dgn Datum: 11/2020 Formát výkresu: A4 Měřítko: 1:500 Číslo výkresu: C.1, C.2

NOVÁ AKTUÁLNÍ SITUACE SE ZÁKRESEM INŽENÝRSKÝCH SÍTÍ A ZELENĚ



LEGENDA VEDENÍ

— projektovaná MT inet4 s.r.o.

LEGENDA INŽENÝRSKÝCH SÍTÍ

- | | |
|---|-----------------------------------|
|  | sdělovací vedení ČETIN |
|  | rozvod vody |
|  | kanalizace |
|  | kabelové vedení Nej.cz |
|  | stávající vedení E.ON plyn |
|  | stávající vedení E.ON NN |
|  | stávající vedení E.ON VN |
|  | stávající vedení VO |
|  | ochranné pásmo produktovodu ČEPRO |
|  | teplovod Bytes Tábor |

Vypracoval :		Zodp. projektant :		 Projektant kancelář el. střívenice n. s. r. o.
Místo stavby :	Tábor, síd. Nad Lužnicí	Kraj :	Jihočeský	
Investor : inet4 s.r.o.				
Název stavby :				
Tábor, náměstí Přátelství - optický kabel inet4 s.r.o.				
Druh přílohy :	Situace			Měřítko : 1:500
				Číslo výkresu : 1