


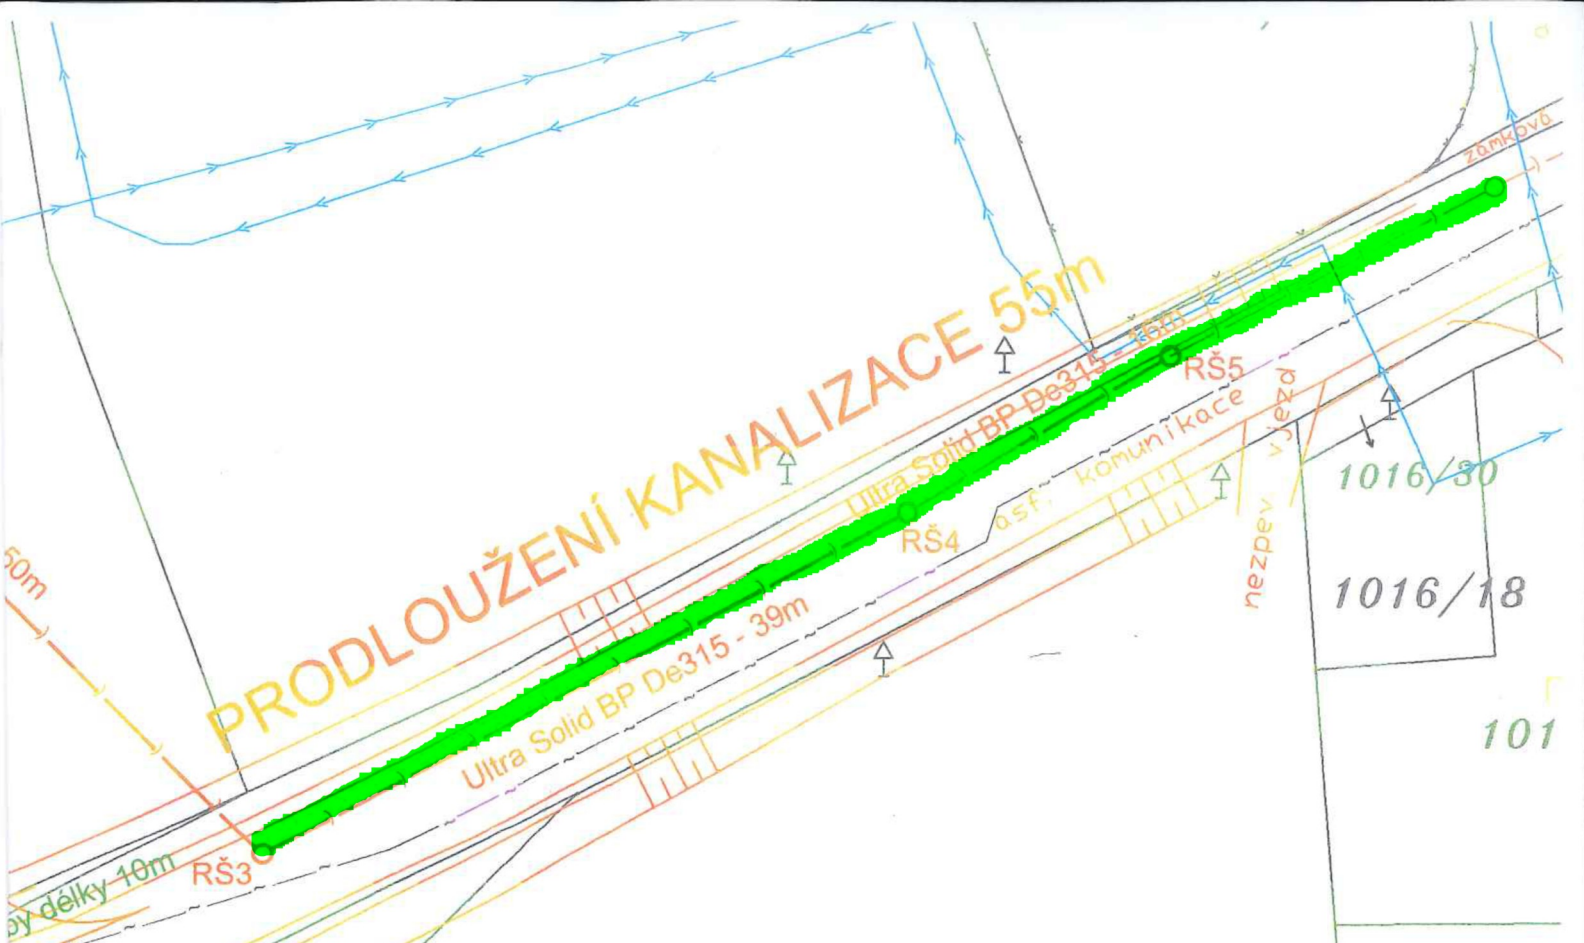

Legenda sítí:

	NOVÁ DEŠŤOVÁ KANALIZACE
	NOVÁ SPLAŠKOVÁ KANALIZACE
	NOVÝ VODOVOD
	STÁVAJÍCÍ SPLAŠKOVÁ KANALIZACE
	STÁVAJÍCÍ VODOVOD
	STÁVAJÍCÍ STL PLYNOVOD
	STÁVAJÍCÍ PODZEMNÍ VEDENÍ NN
	STÁVAJÍCÍ VEDENÍ CETIN

UPOZORNĚNÍ

Provedený zákres podzemních inženýrských sítí je pouze orientační a nemusí být vzhledem k poskytnutým podkladům vždy úplný a přesný. Před zahájením zemních prací je stavebník povinen zajistit vytýčení a označení všech sítí v trase plánovaného vodovodu a kanalizace. V ochranných pásmech těchto sítí musí být prováděny zemní práce ručně a v souladu s podmínkami správců dotčených sítí. !!!

POZNÁMKA

Vodovod a kanalizace budou uloženy v zemi v hloubce min. 1,1m, dle hloubky uložení stávajících řádů.
Při montáži kanalizace nutno dbát na spád potrubí min. 1,5cm/1m.
Po dokončení montáže nutno uvést veškeré povrchy do původního stavu.
Konstrukční vrstvy komunikace budou zachované, spáry budou zalité asfaltovou emulzí.