

Technická specifikace prací

VD Střekov, potápěčské práce na zahrazení MPK

Předmětem zakázky je provedení zahrazení malé plavební komory VD Střekov.

Rozsah prací:

- kontrola drážek provizorního hrazení a dosedacího prahu popř. odstranění nánosů odsavacím zařízením
- kontrola dosednutí hradidel provizorního hrazení
- asistence při osazení čerpací techniky

Výstupem prací bude denní záznam provedené práce podepsaný vedoucím jezným na VD Střekov.

Asistence potápěči při vyhrazování není nutná.

Časový rozsah:

Celkem 2 dny

Předpokládaný termín realizace: 4-5 / 2021 zahrazení MPK

Popis provizorního hrazení:

Zahrazení se provádí zasouváním plovoucích hradících ocelových hradidel pomocí jeřábu do drážek provizorního hrazení. Hradidla jsou opatřena dubovým těsněním. Svislé drážky pro provizorní hrazení z horní vody o rozměru 55x50 cm jsou 1,9 m před začátkem vrátňového výklenku v kamenných obkladních kvádrech. Drážky provizorního hrazení z dolní vody šířky 0,55 m jsou 8,0 m za úrovní záporníku

Zpracoval:


████████████████████

Povodí Labe, státní podnik

V Roudnici nad Labem 20. 1. 2020


Přílohy: 1) Situace
2) Řez MPK

Situace:

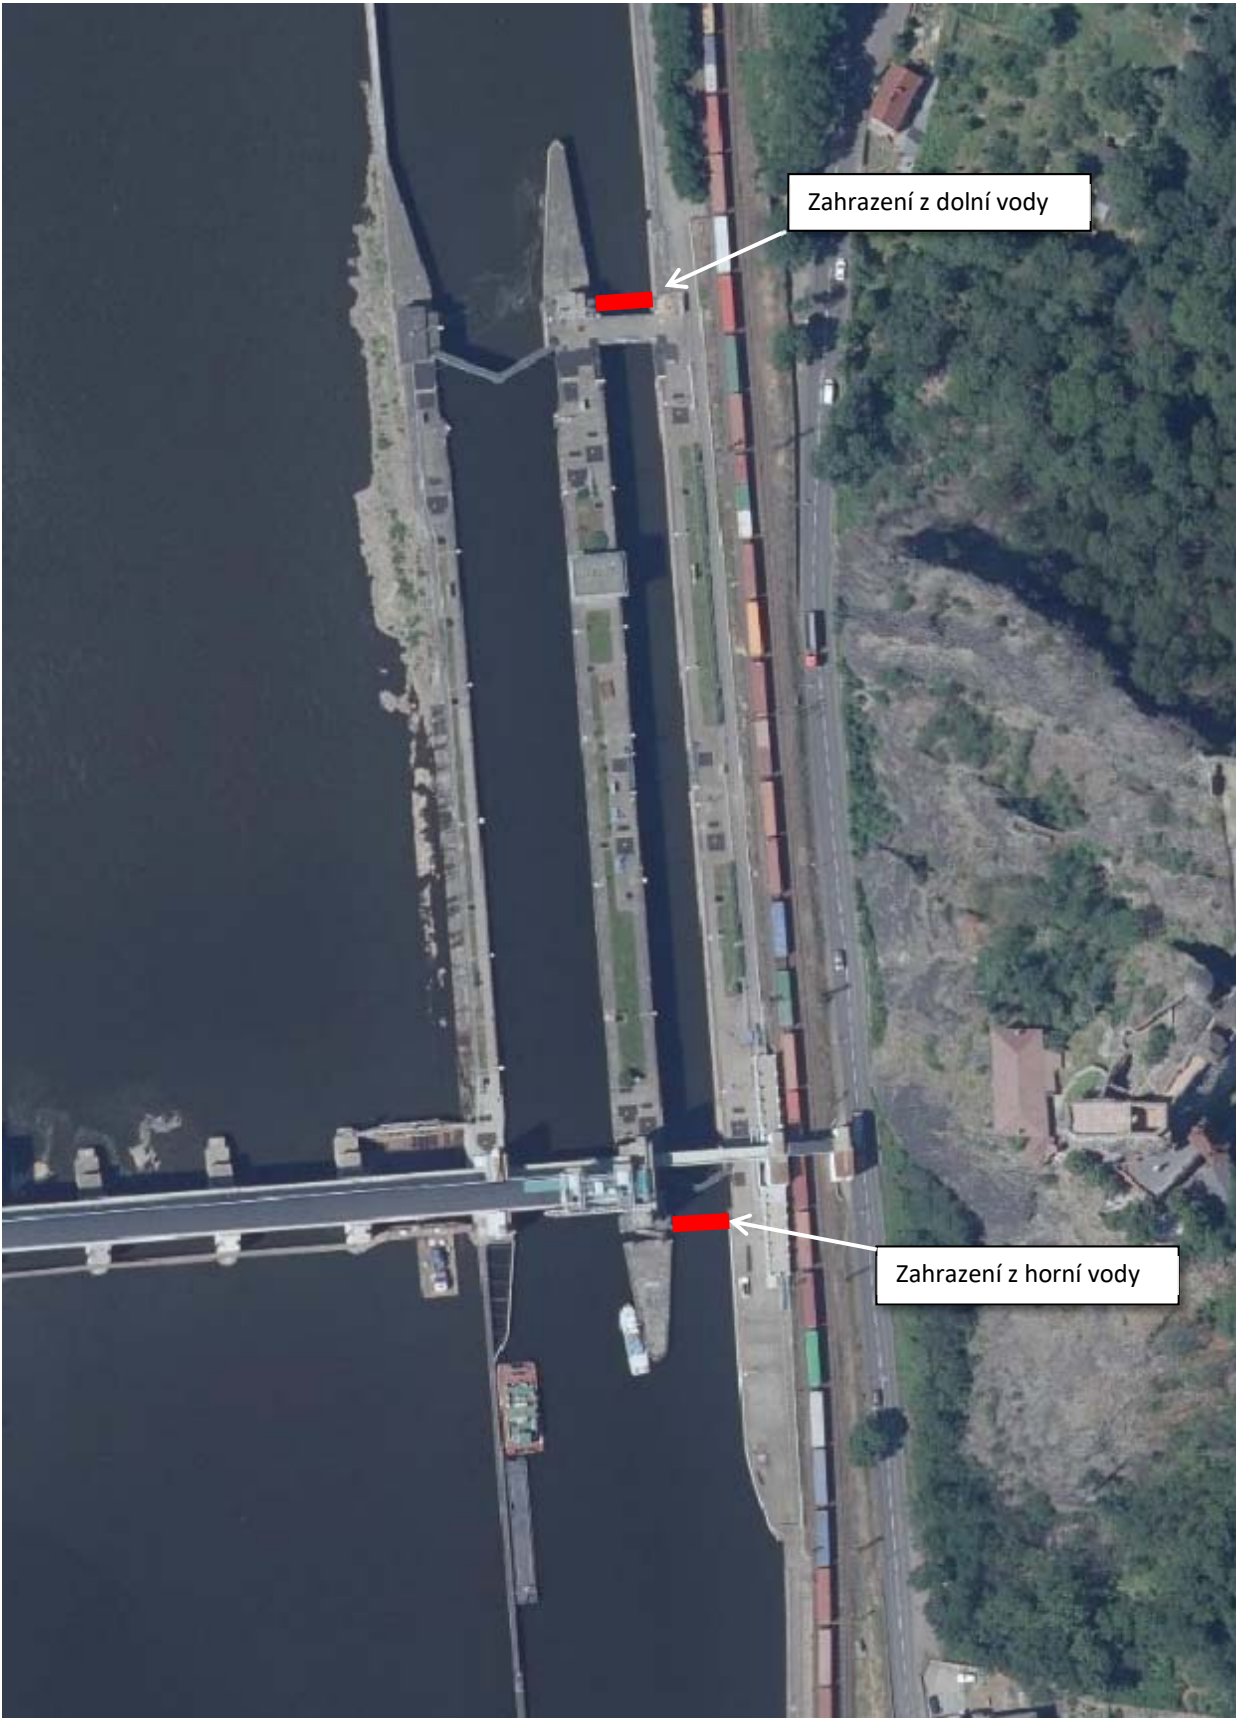

Řez malou plavební komorou:

Horní ohlaví:

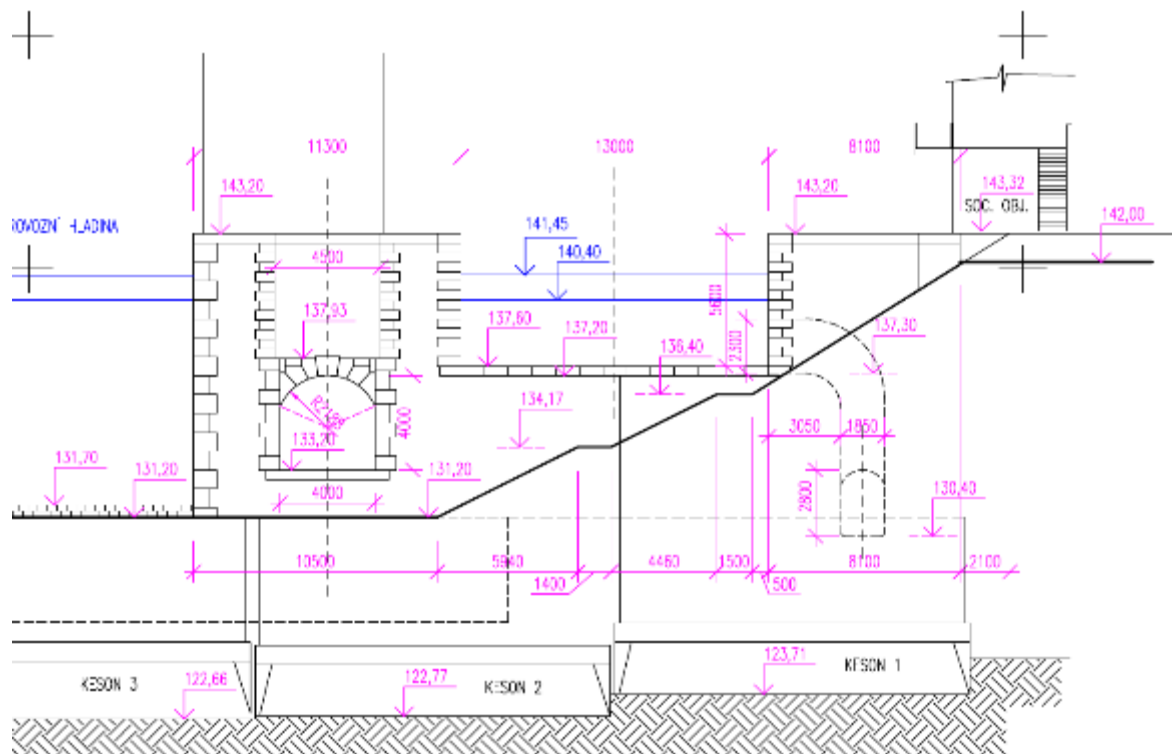

Dolní ohlaví:

POHLED NA DOLNÍ OHLAVÍ
M 1:200

