



Kraj Vysočina,

se sídlem v Jihlavě, Žižkova 1882/57, 587 33 Jihlava
zastoupený hejtmanem Mgr. Vítězslavem Schrekem, MBA
k podpisu pověřen Mgr. Karel Janoušek, člen rady kraje
IČ: 708 90 749

DIČ: CZ70890749

Bankovní spojení: Sberbank CZ, a.s.

č.ú.: 40 50 00 50 19/6800

na straně vlastníka dotčeného pozemku

a

Elektrárna Dukovany II, a. s.

zapsaná v obchodním rejstříku vedeném u Městského soudu v Praze, pod sp. zn. B 21250

Sídlo: Duhová 1444/2, Michle, 140 00 Praha 4

Zastoupená:

IČO: 046 69 207

DIČ: CZ04669207

Banka: Komerční banka, a.s.

Číslo účtu: č. ú.: 107-6912070287/0100

na straně investora

uzavírají na základě ustanovení § 1746 odst. 2) zák. č. 89/2012 Sb., Občanský zákoník,
v platném znění, tuto

DOHODU

o úhradě nákladů a zajištění povinností souvisejících s pokácením dřevin rostoucích mimo les

číslo smlouvy vlastníka dotčeného pozemku: OM 291/2021/3

číslo smlouvy investora stavby: 170010_2021

I.

Kraj Vysočina je dle výpisu z LV100 pro katastrální území Heřmanice u Rouchovan a obec Rouchovany výlučným vlastníkem pozemku par. č. 302/1 – ostatní plocha, ostatní komunikace v k. ú. Heřmanice u Rouchovan, a to včetně všech jeho součástí a příslušenství (dále jen „pozemek“).

II.

Investor připravuje stavbu „Napojení NJZ EDU na dopravní infrastrukturu“, která se svou realizací zasáhne i části pozemku specifikovaného v čl. I. této dohody. Na pozemku par. č. 302/1 v k. ú. Heřmanice u Rouchovan se nachází dřeviny rostoucí mimo les – trvalé porosty. Jedná se o deset kusů následujících dřevin: hrušeň obecná - 3 ks, topol – 2 ks, třešeň ptačí - 4 ks, jabloň domácí – 1 ks.

III.

Předmětem této dohody je ujednání účastníků o úhradě nákladů a zajištění povinností souvisejících s pokácením 10 kusů dřevin, rostoucích mimo les, na pozemku par. č. 302/1 v k. ú. Heřmanice u Rouchovan.

IV.

Usnesením ze dne 20. 04. 2021 č. 0701/13/2021/RK Rada Kraje Vysočina rozhodla:

- vyslovit souhlas s pokácením deseti kusů dřevin na pozemku par. č. 302/1 v k. ú. Heřmanice u Rouchovan,
- uzavřít mezi Krajem Vysočina na straně vlastníka dotčeného pozemku a společností Elektrárna Dukovany II, a.s, na straně investora stavby dohodu dle materiálu RK-13-2021-xx, př. 2, ve které se investor zaváže, že uhradí veškeré náklady a splní všechny povinnosti, spojené s vydáním rozhodnutí o pokácení dřevin rostoucích mimo les na pozemku par. č. 302/1 v k. ú. Heřmanice u Rouchovan,
- pověřit investora k podání žádosti o vydání rozhodnutí o kácení dřevin rostoucích mimo les, nebo o závazné stanovisko ke kácení dřevin rostoucích mimo les v rámci projednání stavby „Nápojení NJZ EDU na dopravní infrastrukturu“ na pozemku par. č. 302/1 v k. ú. Heřmanice u Rouchovan.

V.

Vlastník dotčeného pozemku výslovně souhlasí s odstraněním dřevin specifikovaných v čl. II. této dohody, rostoucích mimo les, nacházejících se na pozemku KN par. č. 302/1 v k. ú. Heřmanice u Rouchovan, dotčeného realizací stavby.

VI.

Investor se zavazuje na základě této dohody požádat příslušný správní orgán o vydání povolení kácení dřevin rostoucích mimo les, nebo závazné stanovisko ke kácení dřevin rostoucích mimo les v rámci projednání stavby „Nápojení NJZ EDU na dopravní infrastrukturu“, a v souladu s následně vydaným souhlasným rozhodnutím nebo závazným stanoviskem zajistit na vlastní náklady odstranění těchto dřevin rostoucích mimo les, specifikovaných v čl. II. Současně zabezpečí na vlastní náklady všechny povinnosti s pokácením dřevin související (zejména správní poplatky, náhradní výsadba a s ní související následná péče o novou výsadbu) Pro kácení dřevin s obvodem kmene menším než 80 cm ve výšce 130 cm nad zemí se povolení správního orgánu ke kácení dřevin rostoucích mimo les nepožaduje.

VII.

Oba účastníci prohlašují, že si tuto dohodu řádně přečetli a že byla uzavřena na základě jejich svobodné a vážné vůle, což stvrzují svými podpisy.

VIII.

Strany dohody ujednaly, že právní vztahy, práva a povinnosti, vyplývající z této dohody se řídí příslušnými ustanoveními občanského zákoníku.

Tato smlouva je vyhotovena ve čtyřech stejnopisech, z nichž dva stejnopisy obdrží vlastník a dva investor.

Smluvní strany berou na vědomí, že tato smlouva bude uveřejněna v registru smluv podle zákona č. 340/2015 Sb., o zvláštních podmínkách účinnosti některých smluv, uveřejňování těchto smluv a o registru smluv (zákon o registru smluv), ve znění pozdějších předpisů. Pro účely uveřejnění v registru smluv smluvní strany navzájem prohlašují, že smlouva obsahuje obchodní tajemství či důvěrné informace, spočívající

Smluvní strany se zavazují, že před uzavřením smlouvy si vzájemně písemně odsouhlasí rozsah anonymizace smlouvy v souladu se zákonem o registru smluv. Kraj Vysočina zašle tuto smlouvu správci registru smluv k uveřejnění prostřednictvím registru smluv bez zbytečného odkladu, nejpozději však do 30 dnů od uzavření smlouvy. O uveřejnění v registru smluv bude Kraj Vysočina informovat druhou smluvní stranu bezodkladně zasláním potvrzení, které obdržel z registru smluv prostřednictvím datové schránky a na emailovou adresu vladimir.vales@cez.cz.

Smlouva nabývá účinnosti dnem jejího uveřejnění v registru smluv v souladu se zákonem o registru smluv.

Za Investora

V Praze dne 21. 4. 2021

Za vlastníka pozemku

V Jihlavě dne 21. 04. 2021




Mgr. Karel Janoušek
člen rady kraje


.....
/a

.....

VÝŘEZ Č. 2

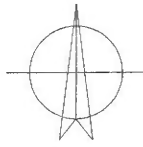


KÚ HEŘMANICE
U ROUCHOVAN (638536)

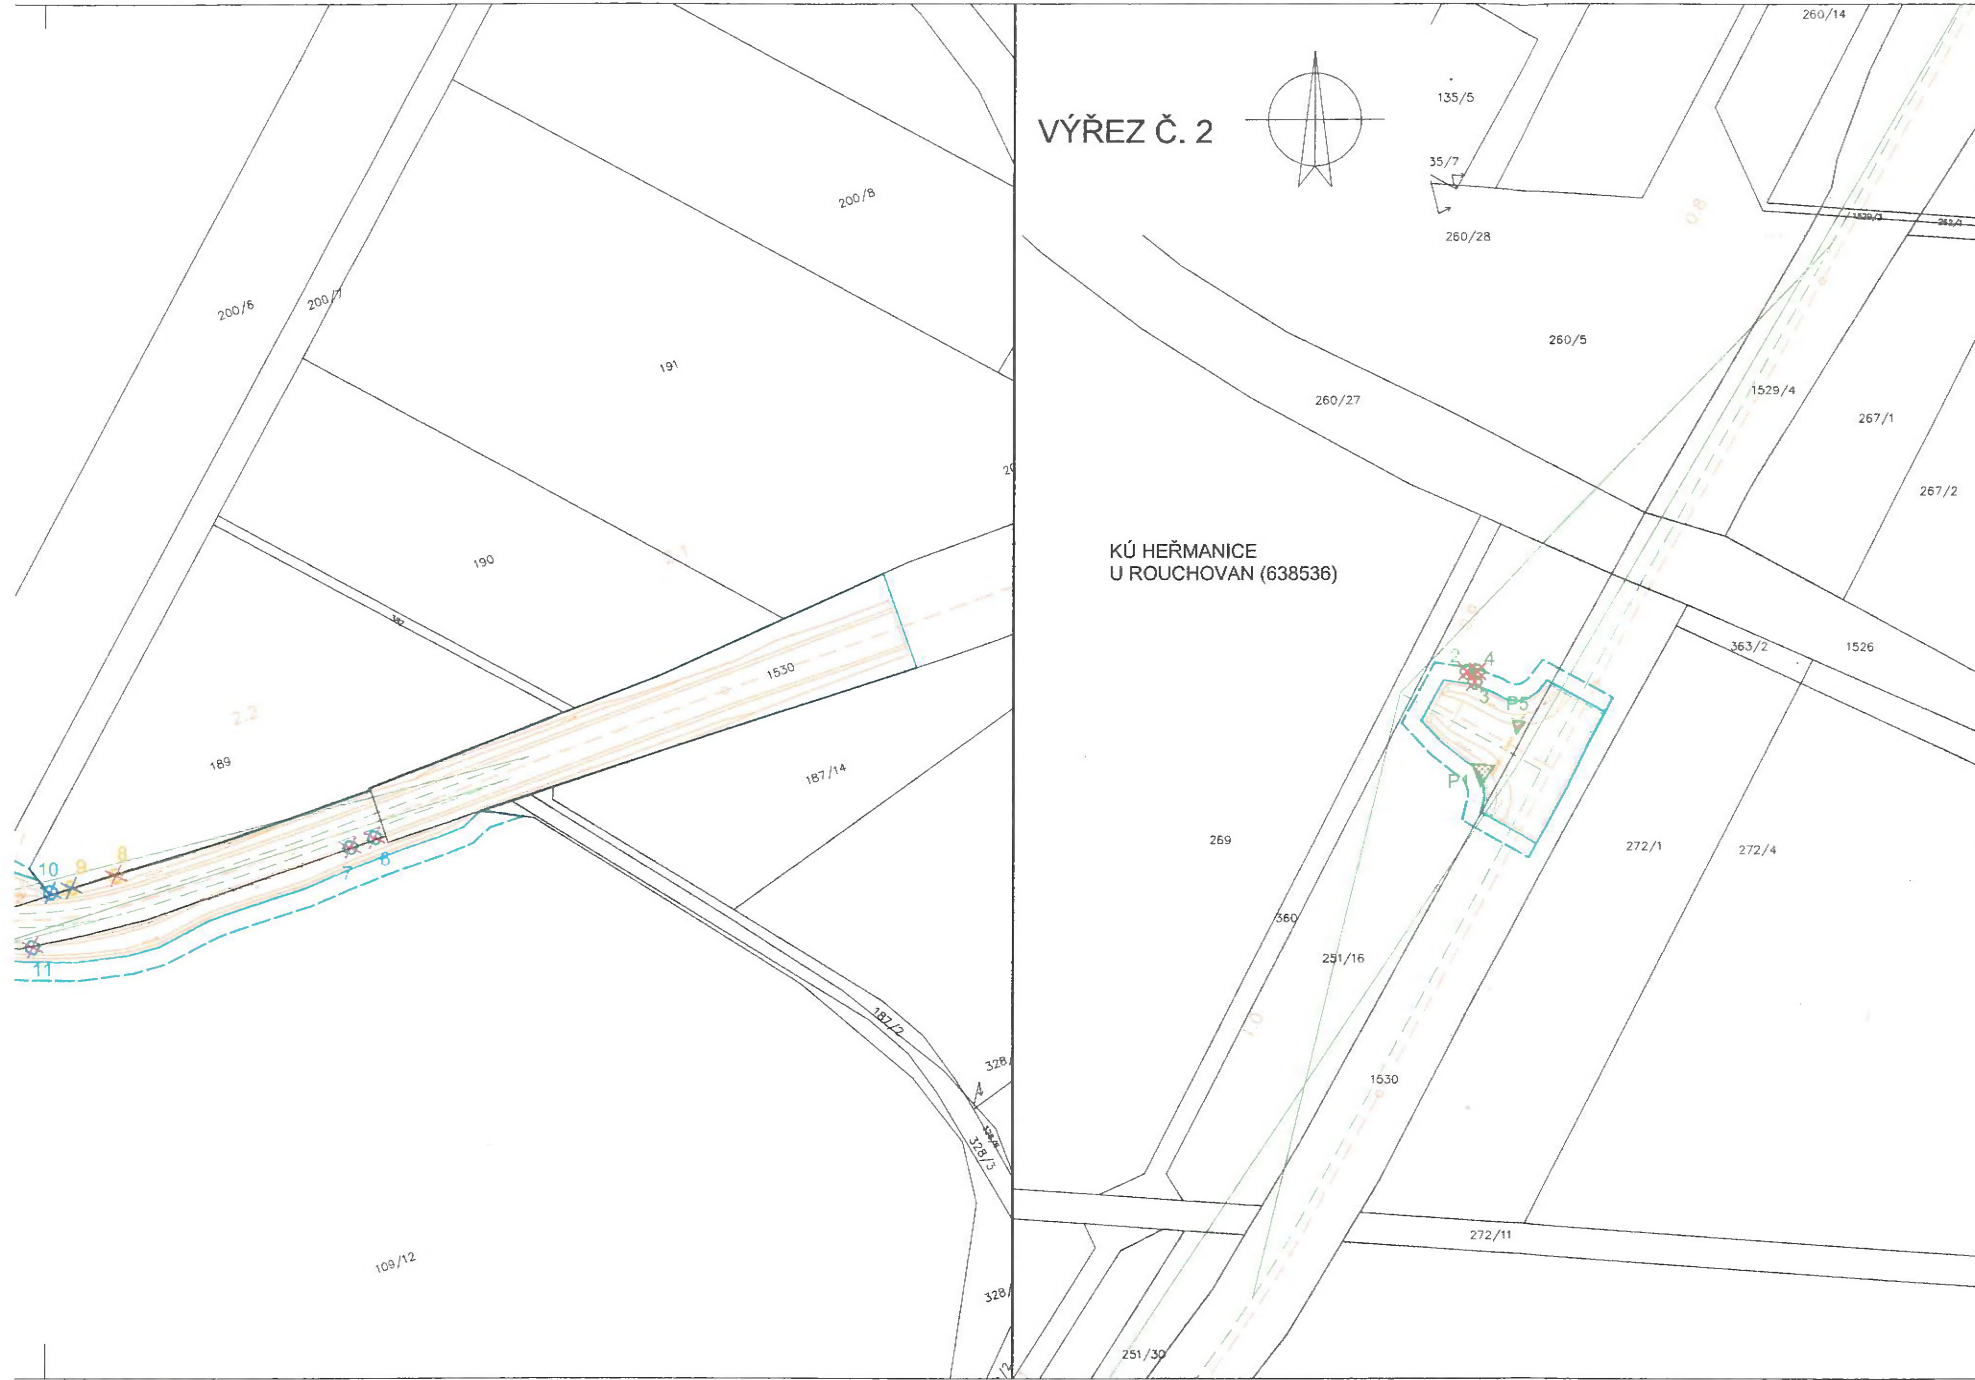

LEGENDA

- STROM O OBVODU KMENE DO 80 cm
- STROM O OBVODU KMENE 80-100 cm
- STROM O OBVODU KMENE 100-200 cm
- STROM O OBVODU KMENE NAD 200 cm
- PLOŠNÉ POROSTY DO 40 m²
- PLOŠNÉ POROSTY NAD 40 m²
- KÁCENÉ STROMY
- KÁCENÉ STROMY - ZAJISTÍ SPRÁVCE KOMUNIKACE V RÁMCI ÚDRŽBY
- MÝČENÉ POROSTY
- ROZHLEDY
- HRANICE TRVALÉHO ZÁBORU
- HRANICE DOČASNÉHO ZÁBORU
- OSA KOMUNIKACE A HEKTOMETRY
- STAVBA
- HRANICE PARCEL
- 251/16 PARCELNÍ ČÍSLO

KLAD LISTŮ

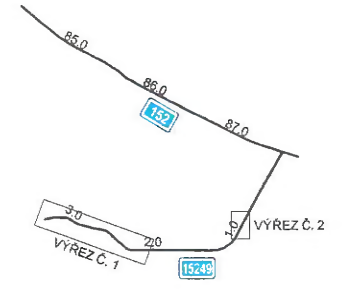

SITUACE KÁCENÍ
1 : 1000

KÚ HEŘMANICE
U ROUCHOVAN (638536)

VÝŘEZ Č. 1

