



PODPACHTOVNÍ SMLOUVA

1. Zemědělské obchodní družstvo Borovany

IČ: 00109207, DIČ: CZ00109207, sídlo: Vodárenská 97, 373 12 Borovany
zapsaná v obchodním rejstříku u Krajského soudu v Českých Budějovicích pod sp.zn.: DrXXXXII
2158
zastoupena předsedou představenstva Ing. Jindřichem Kořínkem a členem představenstva Ing.
Františkem Tůmou

dále jen „pachtýř“ na straně jedné

a

2. Jihočeský kraj

se sídlem: U Zimního stadionu 1952/2, 370 76 České Budějovice
IČO: 708 90 650
osoba oprávněná jednat ve věcech smluvních: MUDr. Martin Kuba, hejtmán

dále jen „podpachtýř“ anebo „Jihočeský kraj“ na straně druhé

uzavřeli dnešního dne, měsíce a roku podle § 2332 a násl. zákona č.89/2012 Sb. (občanský zákoník)
tuto podpachtovní smlouvu.

Článek I.

Základní ustanovení

1. Jihočeský kraj je investorem stavby „Přeložka silnice II/156 v obci Strážkovice“ (dále jen „Stavba“). Za účelem realizace Stavby potřebuje Jihočeský kraj disponovat právem užívat dočasně části nemovitostí specifikovaných v čl. V odst. 1 této smlouvy, které se nacházejí v katastrálním území Strážkovice, obec Strážkovice,
2. Pachtýř prohlašuje, že má právní důvody užívání k nemovitým věcem – pozemkům specifikovaným v čl. V odst. 1. smlouvy (dále jen „předmět podpachtu“) a je oprávněn tyto podpachtovat.
3. Pachtýř přenechává touto smlouvou podpachtýři předmět podpachtu k dočasnému užívání a požívání a podpachtýř se zavazuje platit za to pachtýři podpachtovné.
4. Podpacht se sjednává za účelem dočasného využití předmětu podpachtu v souvislosti s realizací Stavby, a to podpachtýřem či třetími osobami, tj. zhotovitelem Stavby, jeho dodavatelí a jakýmkoliv dalšími osobami, jako obslužný pozemek této Stavby. Pachtýř bere na vědomí, že na předmětu podpachtu bude docházet k pohybu či odstavování vozidel sloužících nákladní staveništní dopravě apod.

Článek II.

Doba podpachtu

1. Podpacht se sjednává na dobu určitou, a to ode dne účinnosti této smlouvy do 31.12.2022. Dohodou smluvních stran může být podpacht ukončen předčasně.
2. Nebude-li Stavba dokončena do 31.12.2022 a Jihočeský kraj bude potřebovat předmět podpachtu nadále užívat, tak bude-li v té době pachtýř oprávněn předmět podpachtu na další dobu podpachtovat, zavazují se obě smluvní strany jednat o prodloužení této smlouvy za stejných podmínek, jako jsou dohodnuty v této smlouvě, vč. výše podpachtovného, na dobu nezbytně nutnou k dokončení Stavby, to však pouze v případě, že pachtýř bude oprávněn předmět podpachtu podpachtýři na takovou dobu podpachtovat, a pokud pachtýř bude oprávněn předmět podpachtu podpachtýři podpachtovat pouze na kratší dobu, tak pouze na dobu trvání jeho oprávnění k podpachtu.

Článek III.

Podpachtovné a další platby

1. Za podpachtování předmětu podpachtu se podpachtýř zavazuje platit pachtýři dohodnuté roční podpachtovné ve výši [REDACTED] + DPH v aktuální platné výši (dále jen „podpachtovné“). Smluvní strany berou na vědomí, že při stanovení výše podpachtovného bylo přihlédnuto zejména k tomu, že z důvodu podpachtu nebude moci pachtýř sám předmět podpachtu užívat a požívat a čerpat na tento zemědělské dotace. Smluvní strany se dohodly, že podpachtovné za poměrnou část roku 2021, tj. za období ode dne účinnosti této smlouvy do 31.12.2021, je sjednáno ve výši [REDACTED] / + DPH.
2. Podpachtovné bude hrazeno vždy na daný kalendářní rok (1.1. – 31.12.) a to nejpozději do 31. prosince daného roku. Příklad: podpachtovné za období od 1.1.2022 – 31.12.2022 bude splatné nejpozději do 31.12.2022. Smluvní strany se dohodly, že podpachtovné za poměrnou část roku 2021, tj. za období ode dne účinnosti této smlouvy do 31.12.2021, je splatné nejpozději do 31.12.2021.
3. Veškeré platby podpachtovného budou podpachtýřem hrazeny na základě pachtýřem vystavené faktury, a to bankovním převodem na účet pachtýře č.: 2318231/0100.
4. Zaplacením se pro účely této smlouvy rozumí připsání příslušné částky na účet pachtýře. Pro případ prodloužení podpachtýře s úhradou podpachtovného, dohodli účastníci této smlouvy smluvní pokutu ve výši 0,1 % z dlužné částky za každý den prodloužení. Smluvní pokutu je podpachtýř povinen zaplatit pachtýři do 15ti dnů od jejího vyúčtování. Tato smluvní pokuta nemá vliv na nárok na náhradu škody, tj. nedotýká se nároku pachtýře požadovat po podpachtýři náhradu škody.
5. Pokud nebude podpachtýř platit pachtýři podpachtovné v souladu s podmínkami této smlouvy a řádně podle odst. 2. tohoto článku, dopustí se tak hrubé platební nekázně. Účastníci této smlouvy dohodli, že v takovém případě je jednání podpachtýře považováno jako podstatné porušení smlouvy ze strany podpachtýře a zároveň to lze považovat i za zmaření účelu smlouvy. Prodloužení podpachtýře s úhradou podpachtovného zakládá pachtýři právo od smlouvy bez dalšího odstoupit a požadovat po podpachtýři náhradu škody.

Článek IV.

Podmínky užívání

1. Podpachtýř prohlašuje, že se seznámil se stavem předmětu podpachtu, dále prohlašuje, že předmět podpachtu je ve stavu způsobilém ke sjednanému účelu v této smlouvě, pro který je podpachtýři přenechán do podpachtu, a že jej v tomto stavu přijímá. Podpachtýř je povinen a oprávněn užívat předmět podpachtu pouze v souladu s účelem, pro který mu byl touto smlouvou přenechán do podpachtu.
2. Podpachtýř se zavazuje užívat předmět podpachtu výhradně pro účely sjednané touto smlouvou. Podpachtýř se zavazuje předmět podpachtu využívat pouze tak, aby nedocházelo k porušování právních předpisů a aby nedocházelo k jeho poškození či znehodnocení. Taktéž je povinen zajistit, aby na předmětu podpachtu nebo sousedních nemovitostech nedocházelo v důsledku jeho činnosti k ekologickým škodám. Podpachtýř je dále povinen plnit veškeré úkoly, které pro něj vyplývají z obecně závazných právních předpisů.
3. V případě, že dojde k výskytu odpadů na předmětu podpachtu, je podpachtýř povinen zajistit na vlastní náklady jejich likvidaci v souladu se zákonem o odpadech. Podpachtýř není v žádném případě oprávněn bez předchozího písemného souhlasu pachtýře zřízovat na předmětu podpachtu jakékoliv stavby a provádět stavební úpravy.
4. Pachtýř nenese v žádném případě odpovědnost za jakoukoliv činnost podpachtýře na předmětu podpachtu. Podpachtýř odpovídá za všechny škody, které svou činností způsobí, ať už pachtýři či jiným osobám na předmětu podpachtu a okolních nemovitostech. Podpachtýř výlučně odpovídá i za případné ekologické škody, které svou činností způsobí na předmětu podpachtu a okolních nemovitostech.

5. Podpachtýř není oprávněn bez předchozího písemného souhlasu pachtýře změnit způsob užívání nebo požívání předmětu podpachtu, provést změnu hospodářského určení předmětu podpachtu a změnu kultury předmětu podpachtu ani v terénu ani v evidencích či registrech vedených dle platných právních předpisů.
6. Pachtýř má právo kontroly, zda podpachtýř své povinnosti podle této smlouvy plní. Za tímto účelem je pachtýř oprávněn provádět kdykoliv kontrolu předmětu podpachtu za účelem zjištění způsobu jeho využívání, a to i bez předchozího upozornění a bez přítomnosti podpachtýře; pro splnění této kontroly je podpachtýř povinen pachtýři poskytnout příslušnou a vhodnou součinnost k dosažení účelu tohoto odstavce.
7. Poruší-li podpachtýř některou z jeho povinností či závazků uvedených v tomto článku IV. smlouvy a nezjedná-li nápravu ve lhůtě určené pachtýřem, která však nesmí být kratší než 30 dní, bude to považováno za podstatné porušení smlouvy ze strany podpachtýře a zakládá právo pachtýři od této smlouvy bez dalšího odstoupit.

Článek V.

Předmět podpachtu

1. Předmětem podpachtu jsou části pozemků určené v rámci Stavby k dočasnému záboru, specifikované v níže uvedené tabulce, a to konkrétně ty jejich části, které jsou vymezeny záborovým elaborátem situace a tabulkou porovnání původního stavu parcel proti novému, které tvoří přílohu a jsou nedílnou součástí této smlouvy.

Katastrální území	Parcela č.	Výměra [m ²]	Druh pozemku	Výměra dočas. záboru [m ²]
Strážkovice	682/1	16101	orná půda	223
Strážkovice	941/24	449	orná půda	449
Strážkovice	965/29	1170	trvalý travní porost	1170
Strážkovice	1597/13	33	ostatní plocha	15
Strážkovice	872/9	11052	orná půda	163
Strážkovice	902/4	258	zahrada	258
Strážkovice	941/57	1635	orná půda	1635
Strážkovice	941/74	1617	orná půda	549
Strážkovice	1584/4	7	ostatní plocha	7
Strážkovice	1597/19	145	ostatní plocha	145
Celkem [ha]				4613 m

Článek VI.

Ukončení smlouvy

1. Účastníci této smlouvy dohodli, že dojde-li k odstoupení od smlouvy některým z účastníků z důvodu uvedeného v této smlouvě či v zákoně, tato smlouva se ruší k okamžiku, kdy projev vůle o odstoupení od smlouvy bude doručen účastníkovi, jemuž je určen.
2. Nastane-li skutečnost ukončení podpachtovního vztahu v důsledku odstoupení od smlouvy, trvá nadále nárok pachtýře na zaplacení všech dlužných částek podpachtovního do doby odstoupení a smluvních pokut, tak jak jsou v této smlouvě uvedeny a dohodnuty.
3. Nastane-li skutečnost ukončení podpachtovního vztahu v důsledku odstoupení od smlouvy, je podpachtýř povinen řádně vyklidit a předat předmět podpachtu do 15 kalendářních dnů od ukončení podpachtovního vztahu.
4. Podpachtýř je povinen předmět podpachtu ke dni skončení podpachtu, resp. při ukončení podpachtovního vztahu v důsledku odstoupení ve lhůtě stanovené v této smlouvě, řádně vyklidit.

a předat pachtýři v původním stavu, tj. ve stavu, v jakém mu byl pachtýřem předán ke dni podpisu tohoto podpachtu. Smluvní strany se dohodly, že podpachtýř vrátí předmět podpachtu pachtýři osetý trávou a pro účely vrácení předmětu podpachtu nebude relevantní, zda je tráva vzrostlá či nikoliv.

5. Jestliže podpachtýř povinnost řádně vyklidit a předat předmět podpachtu pachtýři ke dni skončení podpachtu, resp. při ukončení podpachtovního vztahu v důsledku odstoupení od smlouvy ve lhůtě stanovené v této smlouvě, nesplní, souhlasí s tím, aby pachtýř předmět podpachtu převzal a vyklidil sám, a to vč. sklizení či zaorání úrody, porostů a plodin na předmětu podpachtu rostoucích, a to na náklady podpachtýře.

Článek VII.

Závěrečná ustanovení

1. Smluvní strany se dohodly, že tato smlouva se řídí právem České republiky, a to především příslušnými ustanoveními zákona č. 89/2012 Sb. občanským zákoníkem v platném znění.
2. Účastníci této smlouvy prohlašují, že si tuto smlouvu před jejím podpisem přečetli, jejím ustanovením rozumí, že byla uzavřena po vzájemném projednání podle jejich pravé, určité a svobodné vůle, učiněné vážně a srozumitelně, nikoliv za nátlaku a ani v rozporu se zásadami poctivého obchodního styku a jako správnou tuto smlouvu podepisují.
3. Změny a doplňky této smlouvy mohou být učiněny pouze dohodou smluvních stran a písemnou formou.
4. Tato smlouva zavazuje i právní nástupce obou smluvních stran.
5. Smlouva je vyhotovena ve třech stejnopisech, přičemž pachtýř obdrží jeden stejnopis a podpachtýř dva stejnopisy.
6. Účastníci této smlouvy berou na vědomí, že smlouva bude Jihočeským krajem uveřejněna v registru smluv zřízeném podle zákona č. 340/2015 Sb. o registru smluv, ve znění pozdějších předpisů. Smlouva nabývá platnosti dnem podpisu oběma smluvními stranami a účinnosti dnem jejího uveřejnění v registru smluv.


Příloha: - *Záborový elaborát situace*
Tabulka porovnání původního stavu parcel proti novému

Pachtýř

Podpachtýř:

V. *Borovany* dne *1.4.2021*

V. *Č. J. J. J. J. J. J.* dne *24.4.2021*

 

Zemědělské obchodní družstvo Borovany

Ing.  stavenstva

Jihočeský kraj

MUDr. Martin Kuba, hejtmán

Zemědělské obchodní družstvo Borovany

Ing. František Tůma, člen představenstva

Zemědělské obchodní družstvo
BOROVANY

Vodárenská 97, 373 12 Borovany
IČ: 00109207, DIČ: CZ00109207
(6)

Stránka 4 z 5



LEGENDA:

—— HRANICE POZEMKOVÝCH PARCEL

91/2 ČÍSLO PARCELY



TRVALÝ ZÁBOR PRO JIHOČESKÝ KRAJ



TRVALÝ ZÁBOR PRO OBEC STRÁŽKOVICE



TRVALÝ ZÁBOR ZEMĚDĚLSKÉ PŮDY




TRVALÝ ZÁBOR OSTATNÍ PLOCHY





DOČASNÝ ZÁBOR DO 1 ROKU


ATELIER SIS <small>SILNIČNÍCH A INŽENÝRSKÝCH STAVEB</small>	Ing. František Stráský - ATELIER S I S, U Malše 20, 370 01	
	ZODP. PROJEKTANT	Ing. Stráský František
	VYPRACOVAL	Ing. Votápek Martin
	KONTROLOVAL	Ing. Stráský František

Kraj:	JIHOČESKÝ	Čís. zakázky:	17010
Kat. území:	STRÁŽKOVICE	Arch. číslo:	17010-71
Objednatel:	JIHOČESKÝ KRAJ	Datum:	11/2018
Stavba:	PŘELOŽKA SILNICE II/156 V OBCI STRÁŽKOVICE	Formát:	7xA4
		Měřítko:	1:2 000
		Stupeň:	Souprava:
		DSP/PDPS	
Příloha:	J. ZÁBOROVÝ ELABORÁT SITUACE	Část:	Čís. přílohy:
		J.	3.

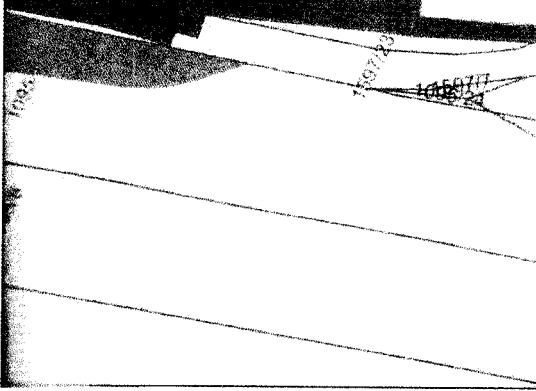

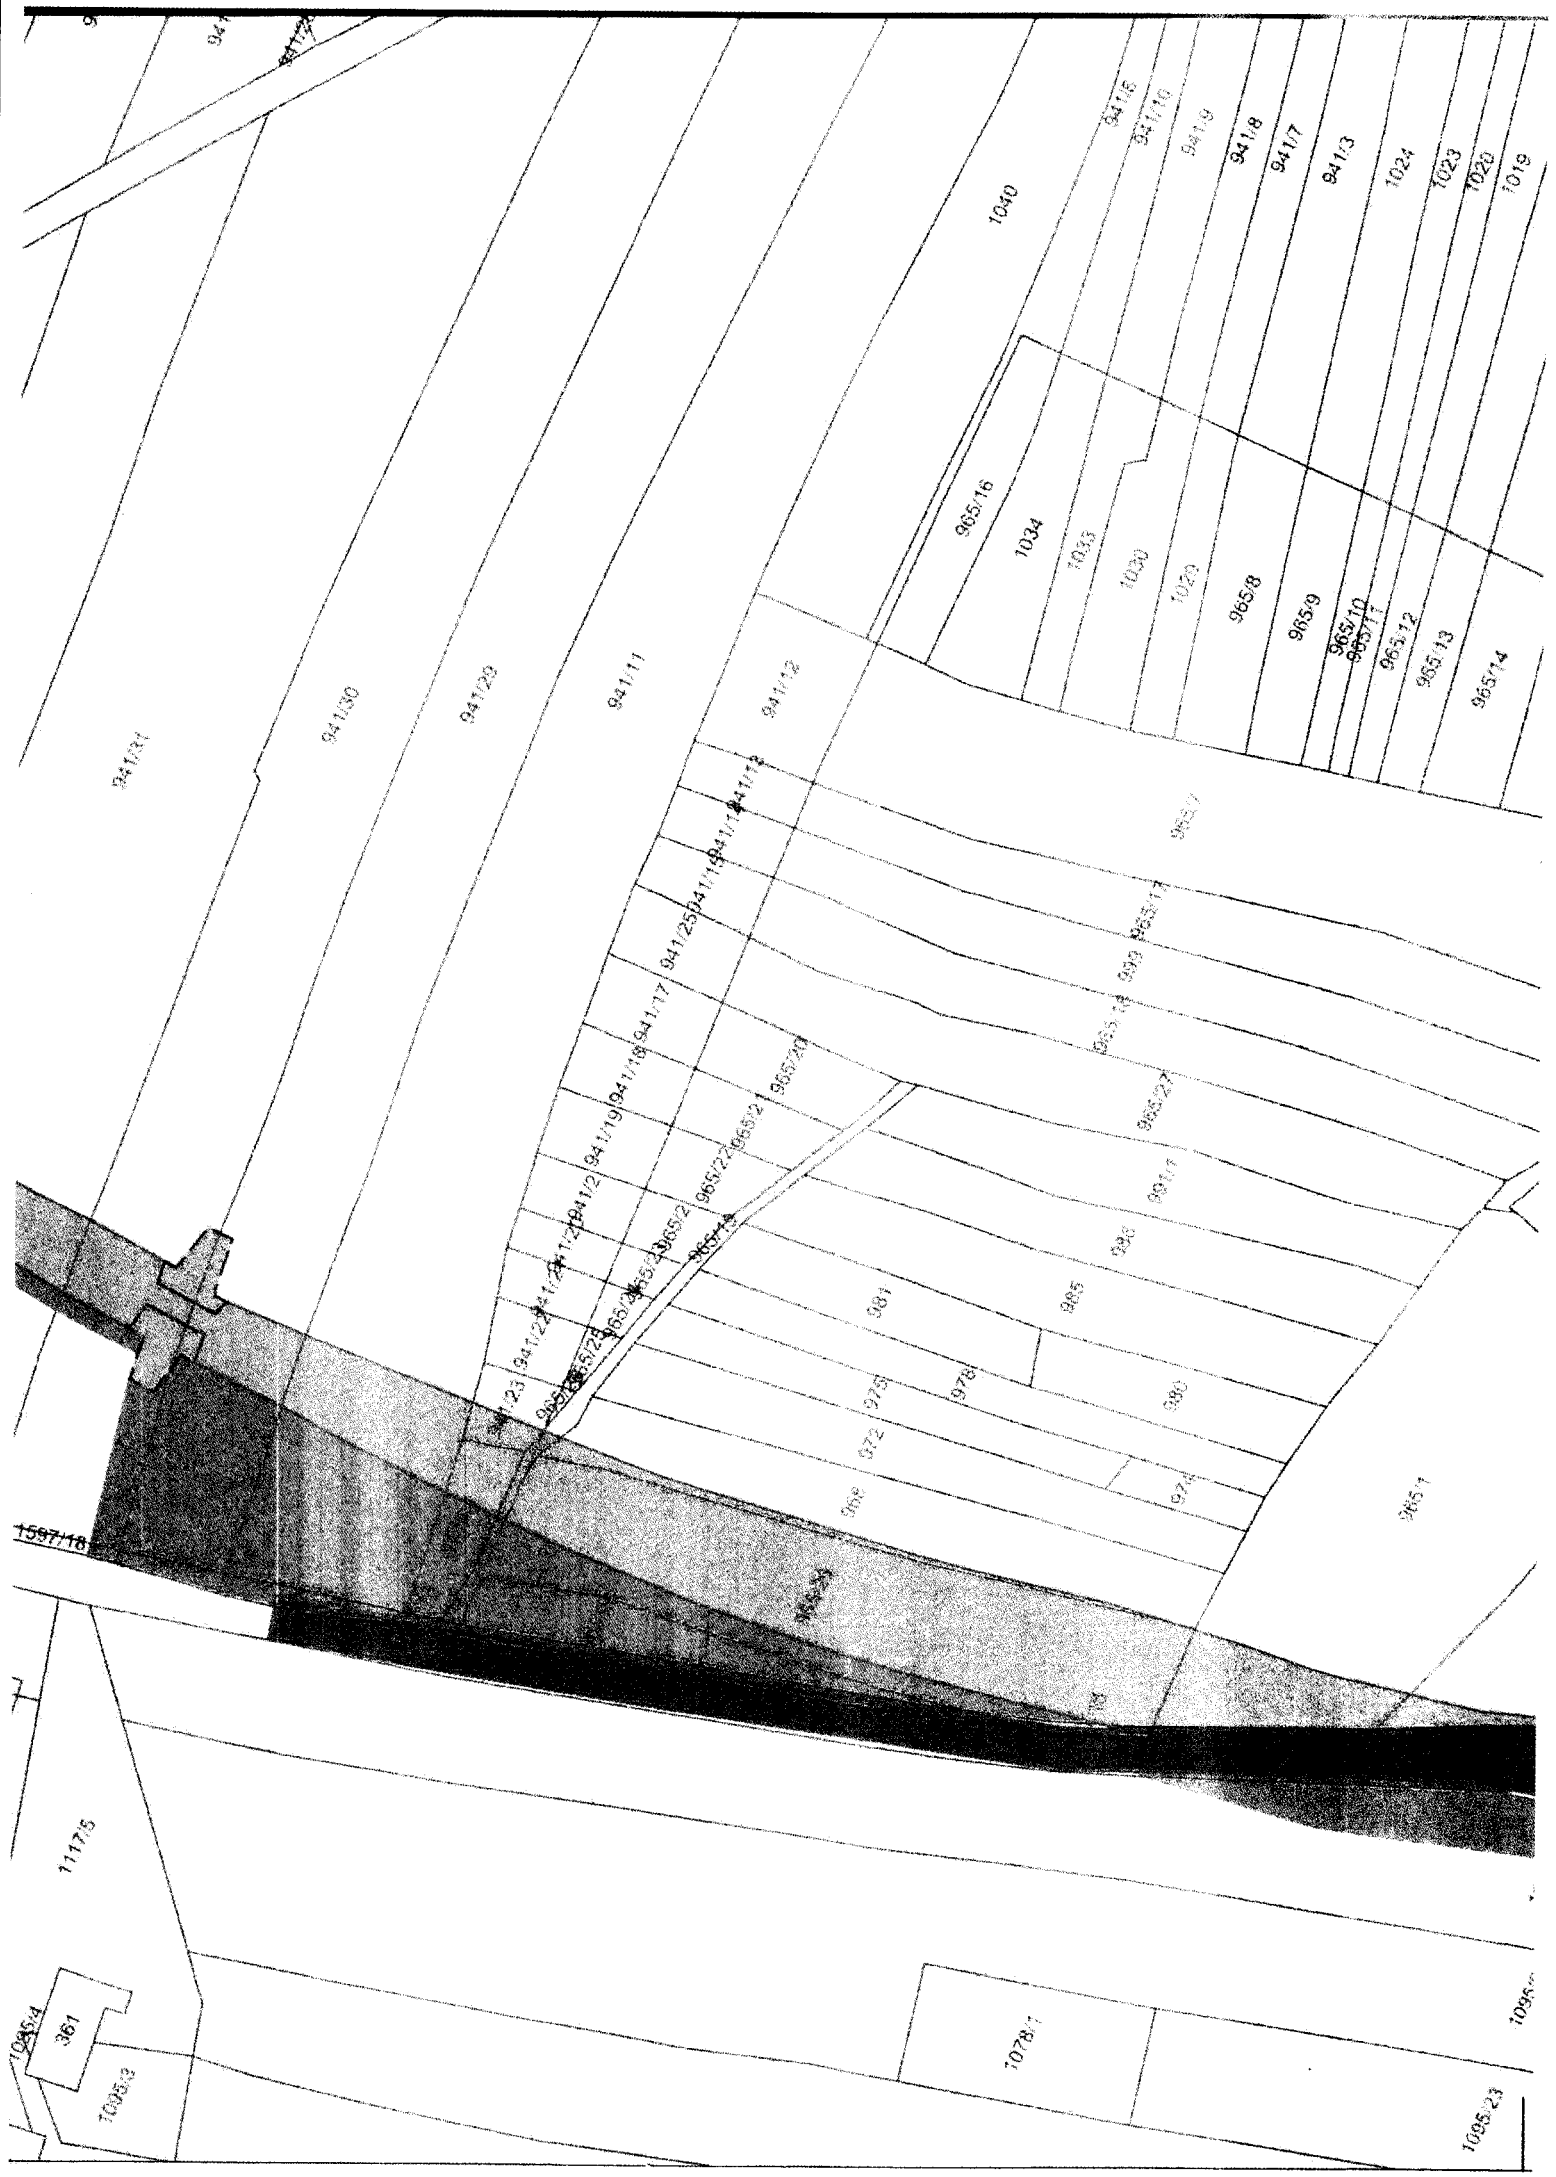

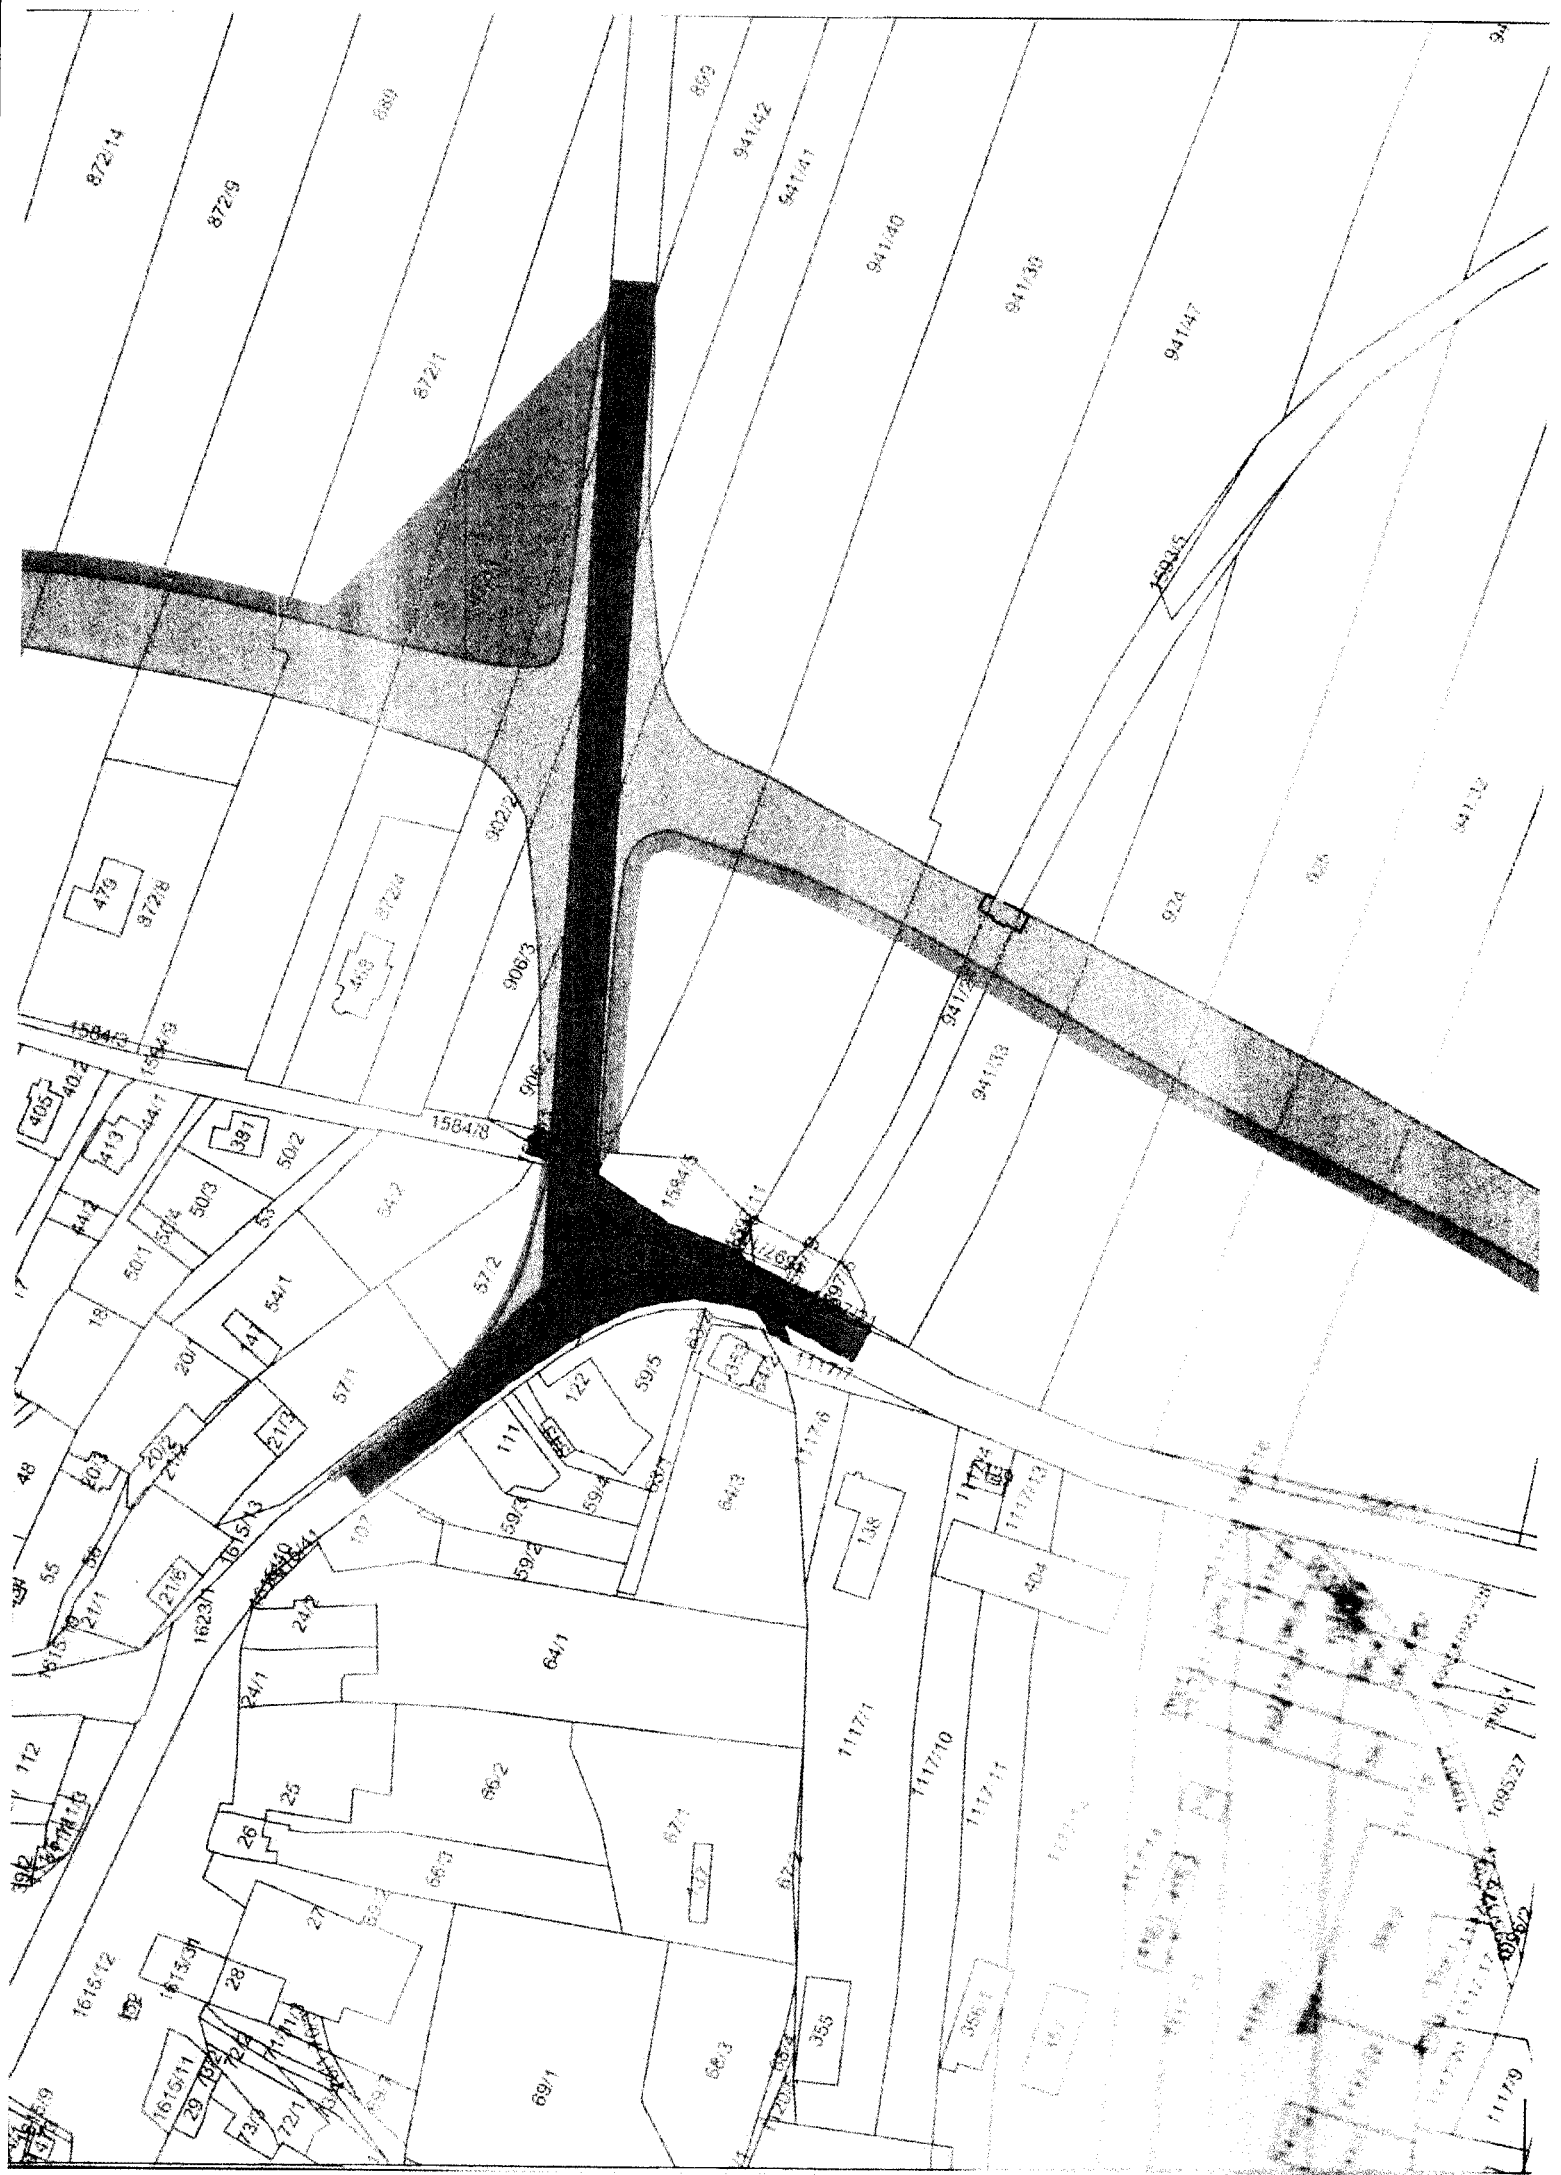

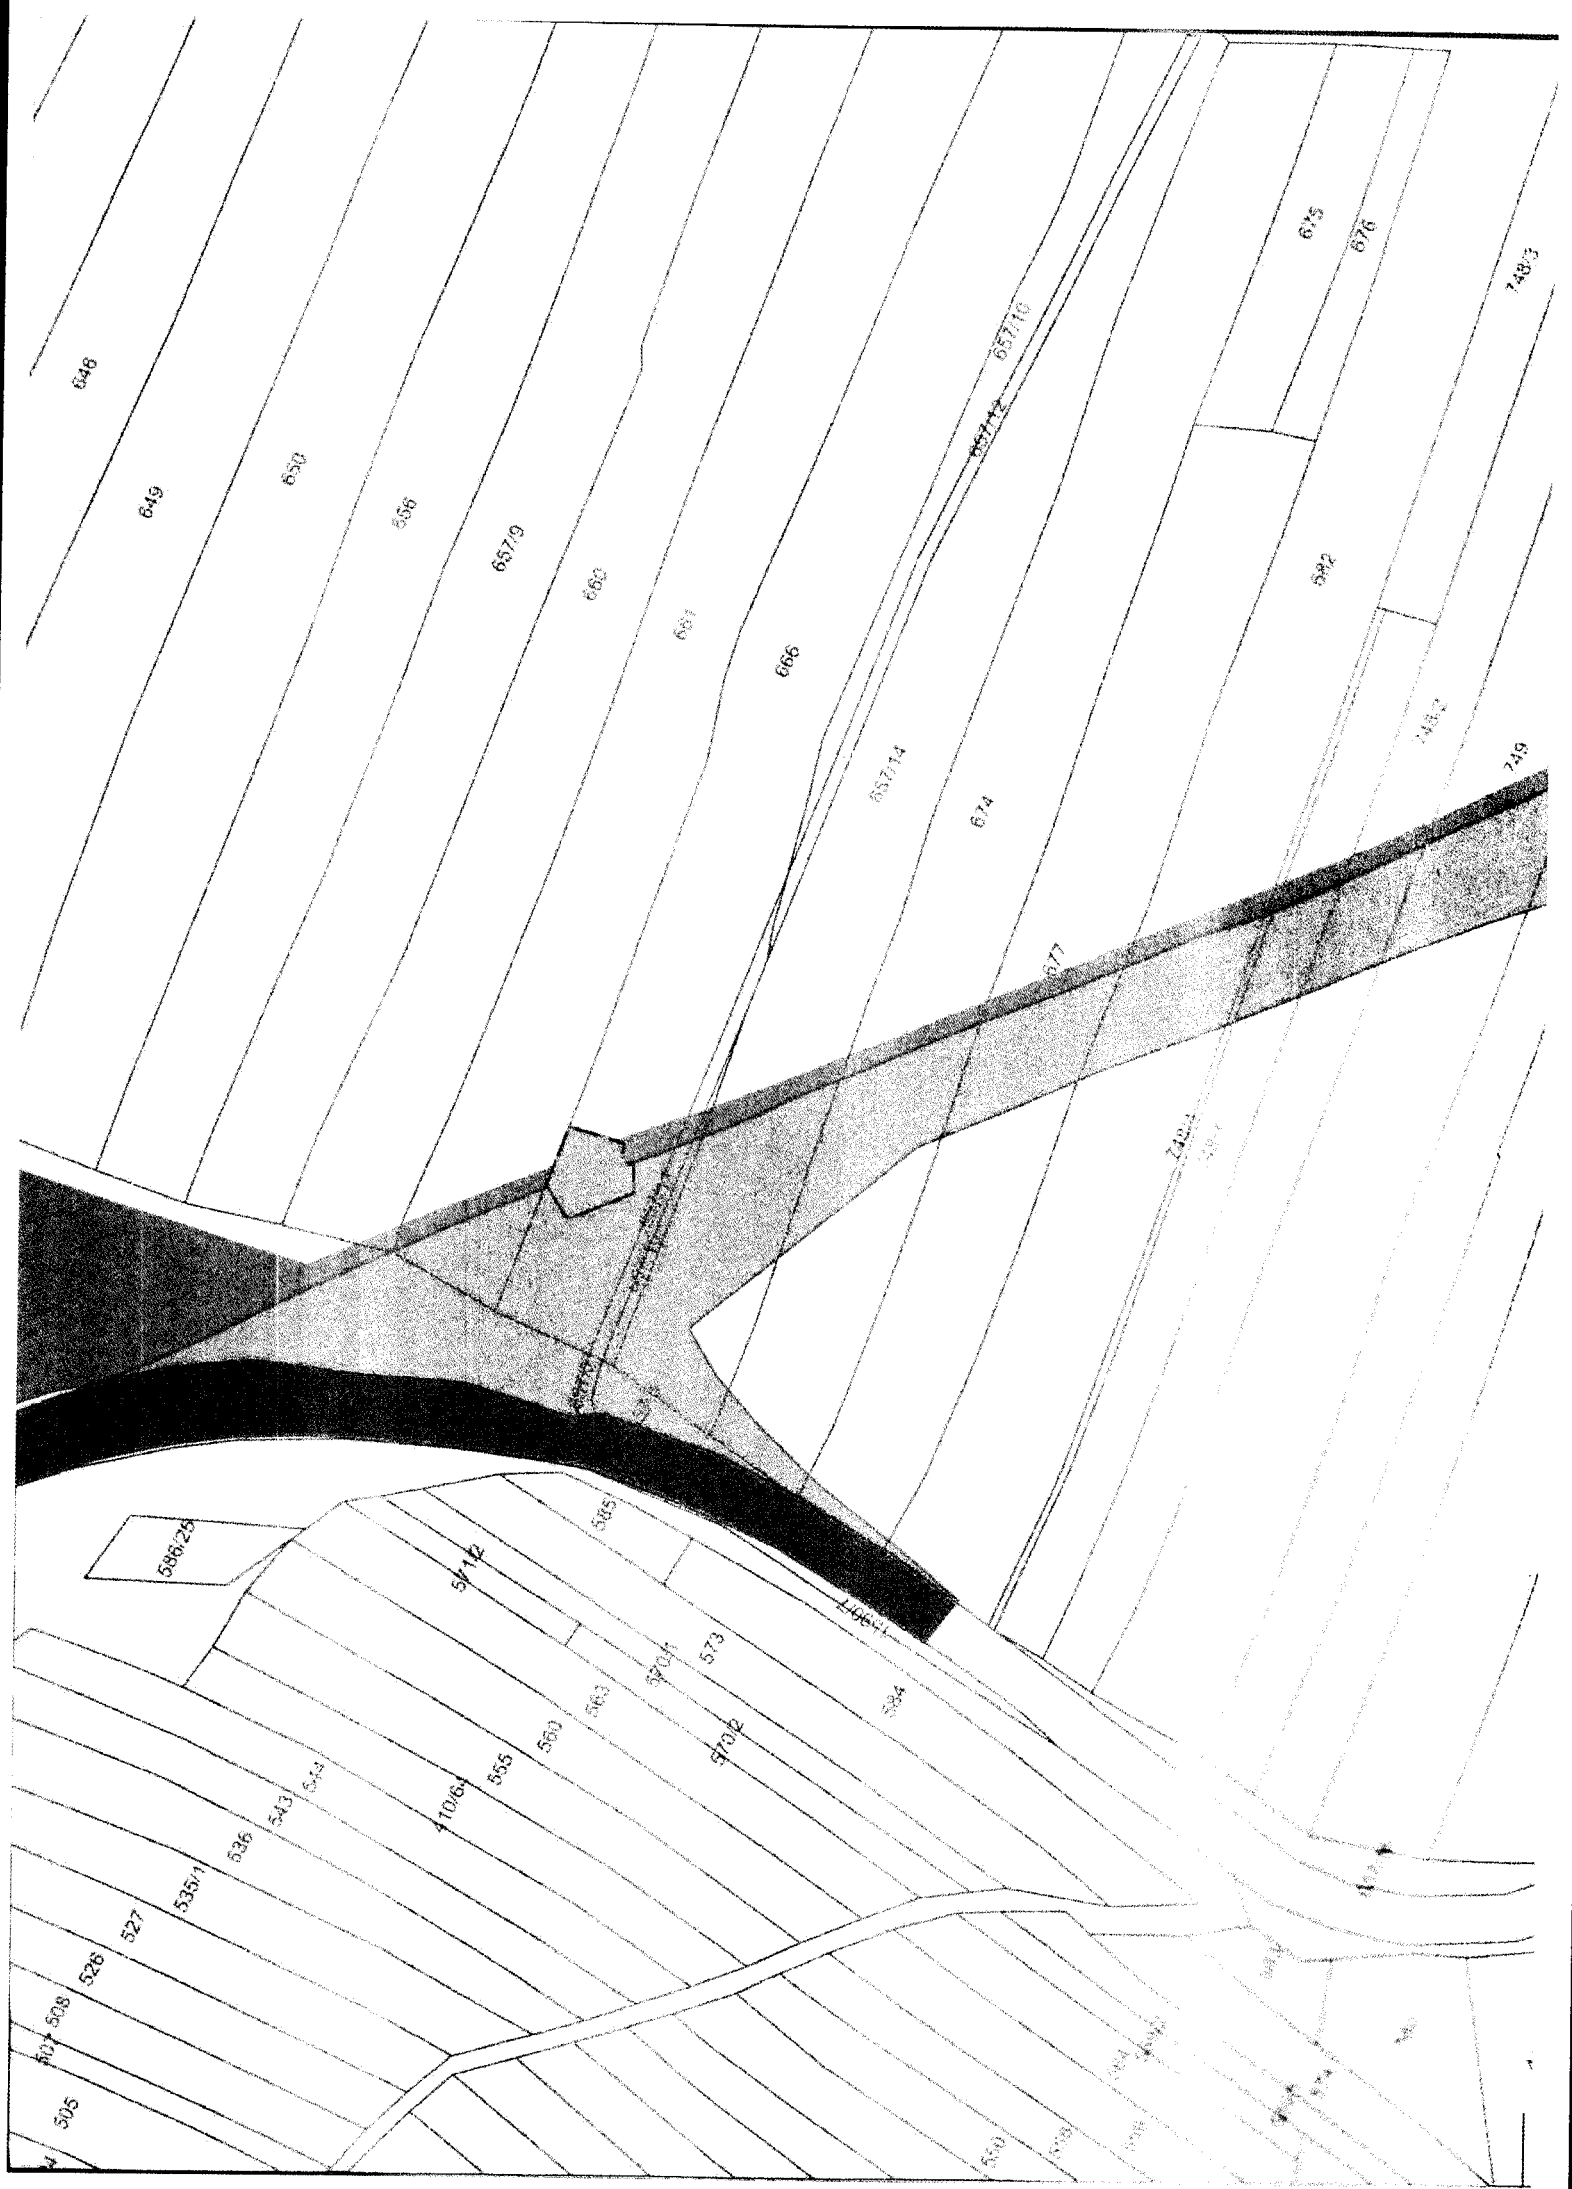

648

649

650

656

657.9

660

667

666

657.14

674

657.12 657.10

675

676

748.3

682

748.2

749

677

748.1

748.7

586.25

57.12

505

748.1

584

570.4

573

570.2

555

550

563

510.63

536

543

544

535.11

527

526

508

505

550

570.8

570.6

570.5

570.4

570.3

570.2

570.1

