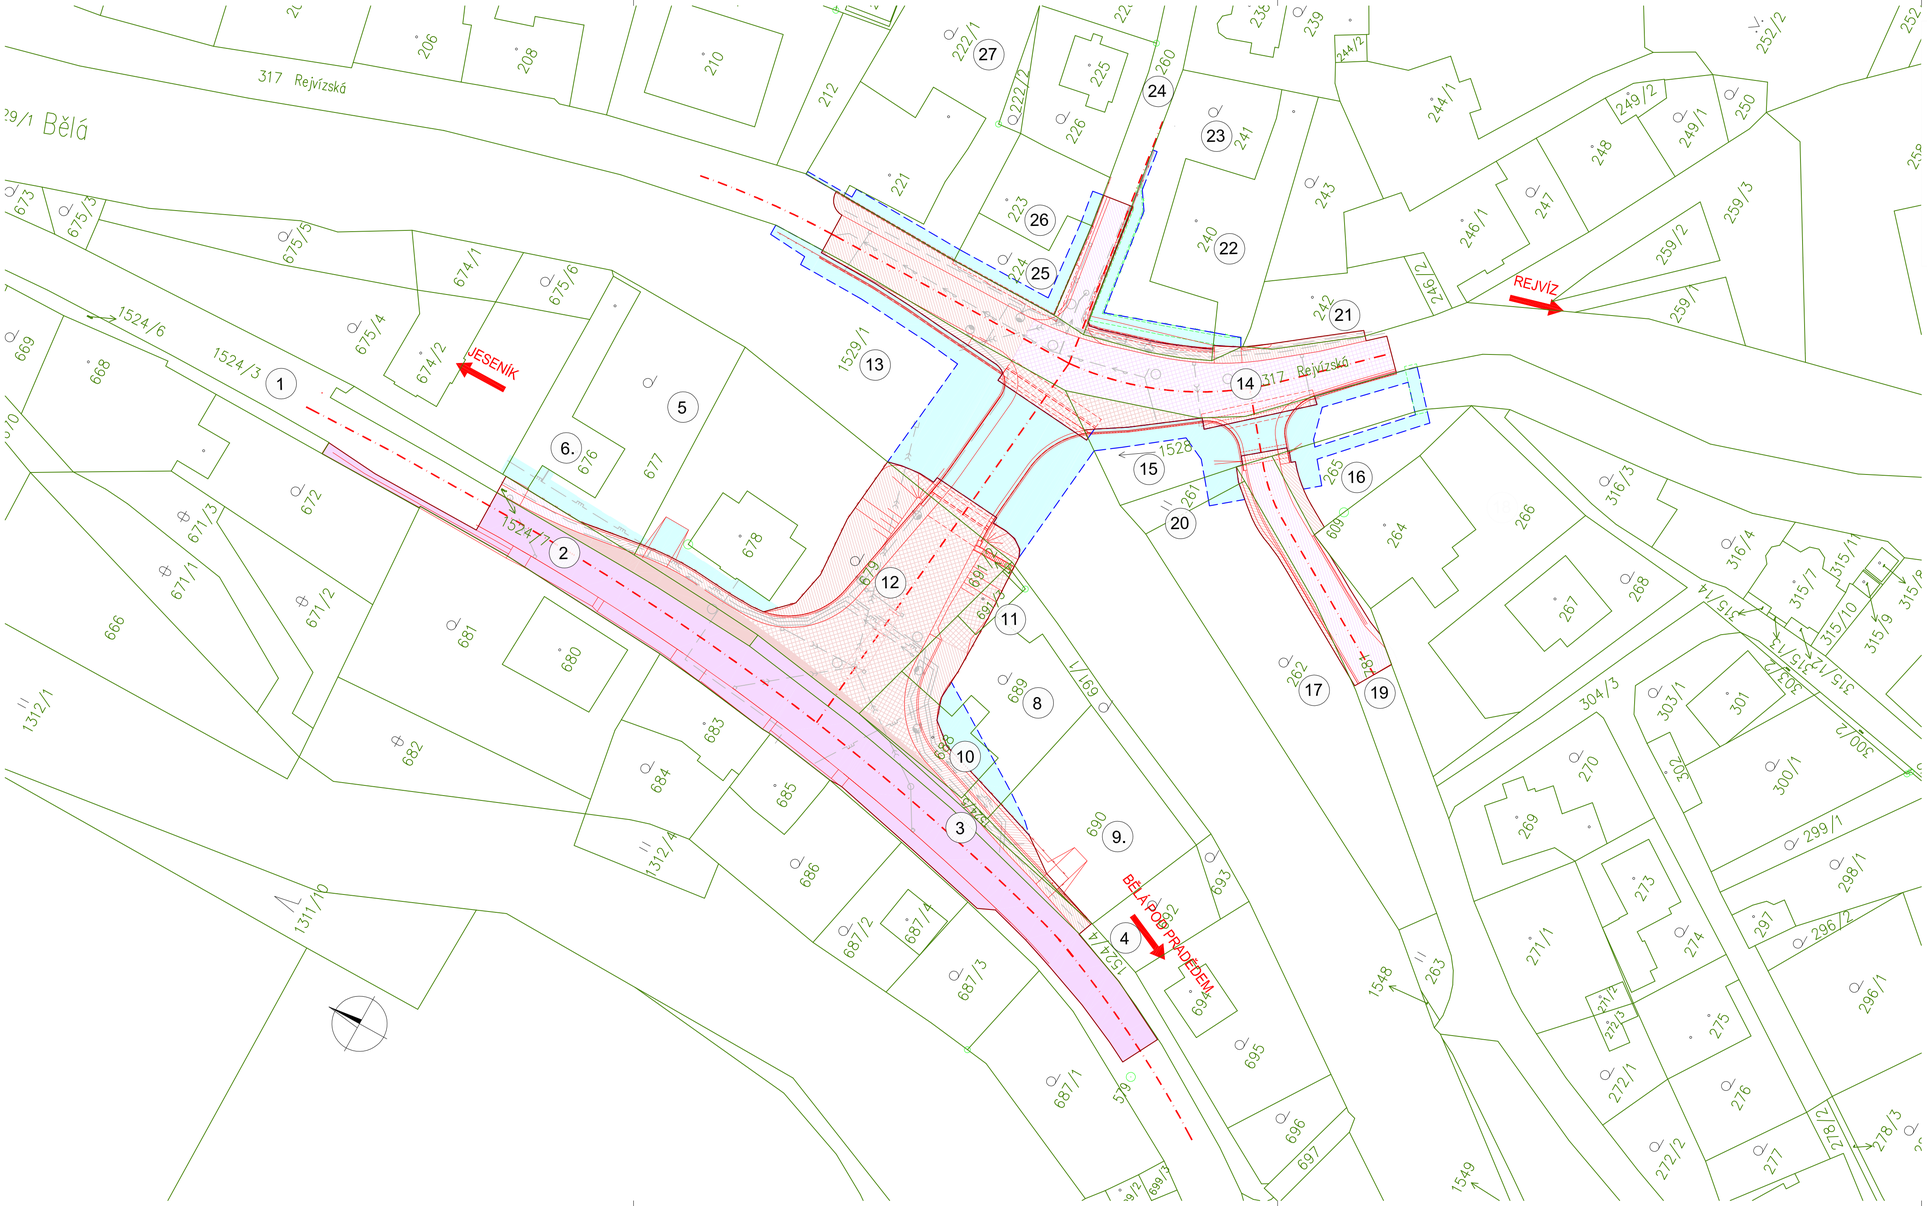


## LEGENDA

| | |
|---|---|
| 1325/1 | HRANICE PARCEL KN, PARCELNÍ ČÍSLO |
| | TRVALÝ ZÁBOR |
| | TRVALÝ ZÁBOR BEZ VÝKUPU |
| | DOČASNÝ ZÁBOR |
| | INŽENÝRSKÉ SÍTĚ |
| 5 | ČÍSLO ZÁBORU V MAPĚ KN |

| BUDOUCÍ VLASTNÍK | | |
|---|---|---|
| ŘSD | OBEC | KRAJ |
| | | |

| | | | |
|---|---|---|---|
| | | | ČÍSLO SOUPRAVY: |
| | | | |
| | | | |
| REVIZE Č. | DATUM | ZMĚNA | |
| ČÁST: F | | | AUTORIZACE: |

Výškový systém: Bpv
Souřadnicový systém: S-JTSK

| | | |
|---|---|---|
| OBJEDNATEL | SPRÁVA SILNIC OLOMOUCKÉHO KRAJE p.o. | Lipenská 120<br>772 11 Olomouc |


Dopravoprojekt Brno a.s.,
Kounicova 271/13, 602 00 Brno
tel.: +420 549 123 252
fax: +420 549 123 217
e-mail: dopravoprojekt@dopravoprojekt.cz
http://www.dopravoprojekt.cz


| | | |
|---|---|---|
| HLAVNÍ INŽENÝR PROJEKTU | Ing. Oldřich Kabelka | ŘEDITEL Dopravoprojektu Brno a.s.<br>Ing. Aleš Trnečka, MBA |
| ODPOVĚDNÝ PROJ. OBJ., PS | VYPRACOVAL | KONTROLOVAL |
| Ing. Oldřich Kabelka | Ing. Jana Chlebovská | Ing. Vladimír Navrátil |

| | | |
|---|---|---|
| NÁZEV STAVBY | JESENÍK - REJVÍZSKÝ MOST | KRAJ: OLOMOUCKÝ |
| | | ZAK. ČÍSLO: 11 - 083 - A1 - PDPS |
| NÁZEV ČÁSTI | SOUVISÍCÍ DOKUMENTACE<br>ZÁBOROVÝ ELABORÁT | ÚČEL: DÚR |
| | | DATUM: DUBEN 2012 |
| | | FORMÁT: 8 A4 |
| | | MĚŘÍTKO: 1 : 500 |
| NÁZEV PŘÍLOHY | SITUACE | Č. PŘÍLOHY: F 2.2 |