



[REDACTED]

(dále jen „Stavba“)

2.4. [REDACTED]

### **3. Předmět smlouvy**

Vlastník Pozemku se zavazuje umožnit v souladu s ust. § 7 odst. 1 zák. č. 274/2001 Sb. o vodovodech a kanalizacích přístup Investora a smluvního zhotovitele Stavby na předmětný Pozemek, a to v rozsahu nezbytném pro realizaci Stavby dle projektové dokumentace stavby LN 085 220 Žatec, Bratři Čapků, Otokara Březiny – rekonstrukce vodovodu a kanalizace, kterou zpracoval Roman Hladík a s provedením Stavby souhlasí.

- 3.1. Investor se zavazuje zajistit provedení prací s odbornou péčí a způsobem, který nejméně zatěžuje Vlastníka a ostatní osoby užívající Pozemek se souhlasem Vlastníka. Investor se zavazuje zajistit po dokončení Stavby uvedení Pozemku do předchozího stavu. Smluvní strany pořídí záznam o stavu dotčeného Pozemku před započítáním činnosti Investora.

### **4. Další práva a povinnosti Smluvních stran**

- 4.1. Ujednání, uvedená v této Smlouvě jsou ve smyslu § 86 odst. 2, nebo § 110, odst. 2 zákona č. 183/2006 Sb., stavební zákon, titulem umožňujícím stavebníkovi provést Stavbu na specifikované části Pozemku v souladu s projektovou dokumentací a následnými vydanými stavebně správními rozhodnutími nebo jiným adekvátním povolením/souhlasem Stavbu realizovat.

### **5. Účinnost smlouvy a registr smluv**

- 5.1 V souladu s povinnostmi vyplývajícími ze zákona č. 340/2015, o zvláštních podmínkách účinnosti některých smluv, uveřejňování těchto smluv a o registru smluv (dále jen „zákon o registru smluv“) se smluvní strany dohodly, že investor zašle v souladu s § 5 zákona o registru smluv nejpozději do 30 dní od podpisu této smlouvy její znění příslušnému správci registru smluv k uveřejnění. Vlastník může smlouvu zveřejnit za předpokladu, že investor umožní plnění práv a povinností dle následujícího odstavce.
- 5.2 Smluvní strany se dohodly, že při zveřejnění znění smlouvy nebudou v souladu s § 3 odst. 1 zákona o registru smluv uveřejňovat informace, které nelze poskytnout při postupu podle předpisů upravujících svobodný přístup k informacím, zejména osobní údaje a obchodního tajemství. Tyto údaje budou při zveřejnění smlouvy podléhat anonymizaci.

- 5.3 Smluvní strany prohlašují, že smluvní ujednání obsažená v čl. 2. týkající se základních skutečností, v čl. 4. týkající se dalších práv a povinností stran, jsou předmětem obchodního tajemství
- 5.4 Smlouva je účinná dnem zveřejnění v registru smluv.
- 5.5 V případě změny, doplnění či zrušení této smlouvy dodatkem dle postupu uvedeného v čl. 7.1 platí povinnosti uvedené v tomto článku pro zveřejnění takového dodatku obdobně.
- 5.6 K ustanovení tohoto článku se nepřihlíží, pokud smlouva nespĺňuje nutné podmínky pro uveřejnění v registru smluv dle zákona o registru smluv. V takovém případě nabývá smlouva účinnosti dnem podpisu obou smluvních stran.

## **6. Ochrana osobních údajů**

- 6.1 Smluvní strany berou na vědomí, že každá z nich může v roli správce zpracovávat osobní údaje fyzických osob vystupujících na straně druhé smluvní strany (identifikační a kontaktní údaje) a případně dalších osob zapojených na plnění této Smlouvy jakožto subjektů údajů, a to pro následující účely:
- 6.1.1 uzavírání a plnění Smlouvy;
  - 6.1.2 vnitřní administrativní potřeby správce;
  - 6.1.3 ochrana majetku a osob správce;
  - 6.1.4 ochrana právních nároků správce;
  - 6.1.5 tvorba statistik a evidencí správce;
  - 6.1.6 plnění zákonných povinností správce.
- 6.2 Právními základy pro zpracování osobních údajů dle výše uvedených účelů jsou:
- 6.2.1 oprávněný zájem správce na plnění uzavřených smluv (pro účel dle bodu 6.1.1 výše);
  - 6.2.2 oprávněný zájem správce na evidenci uzavřených smluv (pro účel dle bodu 6.1.2 výše), ochraně jeho majetku, zaměstnanců a třetích osob (pro účel dle bodu 6.1.3 výše), ochraně právních nároků správce (pro účel dle bodu 6.1.4 výše) a na tvorbě statistik a evidencí správce (pro účel dle bodu 6.1.5 výše);
  - 6.2.3 plnění zákonných povinností správce, zejména z oblasti daňové a účetní (pro účel dle bodu 6.1.6 výše).
- 6.3 Osobní údaje budou zpracovávány pro účel dle bodu 6.1.1 výše po dobu účinnosti Smlouvy, pro účely dle bodů 6.1.2 až 6.1.5 výše po dobu nejdéle 16 let po ukončení účinnosti Smlouvy a pro účel dle bodu 6.1.6 výše po dobu plnění příslušných zákonných povinností.
- 6.4 Subjekty údajů jsou oprávněny:
- 6.4.1 požadovat přístup k jeho osobním údajům;
  - 6.4.2 požadovat opravu, doplnění či výmaz osobních údajů;
  - 6.4.3 požadovat omezení zpracování osobních údajů;
  - 6.4.4 požadovat vysvětlení zpracování osobních údajů;
  - 6.4.5 vznést námitku proti zpracování osobních údajů;
  - 6.4.6 využít práva na přenositelnost osobních údajů; a
  - 6.4.7 využít práva podat stížnost proti zpracování osobních údajů k Úřadu pro ochranu osobních údajů.

## **7. Závěrečná ustanovení**

- 7.1. Tuto Smlouvu je možné měnit nebo doplňovat pouze písemnou dohodou Smluvních stran ve formě číslovaných dodatků podepsaných oprávněnými zástupci obou Smluvních stran.
- 7.2. Tato Smlouva, jakož i práva a povinnosti vzniklé na základě této Smlouvy nebo v souvislosti s ní, které nejsou ve Smlouvě výslovně upraveny, se řídí příslušnými ustanoveními českého právního řádu. Ve věcech Smlouvou výslovně neupravených se právní vztahy z ní vznikající a vyplývající řídí příslušnými aktuálními

ustanoveními zákona o vodovodech a kanalizacích, vodního zákona, stavebního zákona a občanského zákoníku a ostatními obecně závaznými právními předpisy.

- 7.3. Případná neplatnost nebo neúplnost některého ustanovení této Smlouvy nezpůsobuje neplatnost ostatních ujednání této Smlouvy. Smluvní strany jsou povinny takové neplatné nebo neúplné ustanovení nahradit neprodleně ustanovením, jež se nejvíce blíží účelu sledovanému takovým neplatným nebo neúplným ustanovením, a to formou písemného dodatku k této Smlouvě.
- 7.4. Smluvní strany prohlašují, že si Smlouvu před jejím podepsáním přečetly, jejímu obsahu rozumí a s jejím obsahem souhlasí. Smluvní strany prohlašují, že tuto uzavřely na základě své svobodně a vážné vůle prostě omylu. Na důkaz této skutečnosti připojují níže své podpisy.
- 7.5. Odpověď Smluvní strany této Smlouvy, podle ust. § 1740 odst. 3 občanského zákoníku, s dodatkem nebo odchylkou, není přijetím nabídky na uzavření této Smlouvy, ani když podstatně nemění podmínky nabídky.
- 7.6. Tato Smlouva je vyhotovena ve 3 vyhotoveních, z toho 1 stejnopis obdrží Vlastník a 2 stejnopisy obdrží Investor.

V Žatci, dne...~~1.7.2021~~...~~03.2021~~

26 -04- 2021  
V Teplicích, dne.....


Vlastník  
Mgr. Zdeňka Hamousová  
Starostka města Žatec

Investor  
Ing. Martin Matzek  
ředitel IO  
Severočeská vodárenská společnost, a.s.



Severočeská vodárenská společnost a.s.  
415 50 Teplice, Přítkovská 1689  
IČ 49099469, DIČ CZ49099469  
(22)

Příloha : situace katastrální mapy 1: 2000

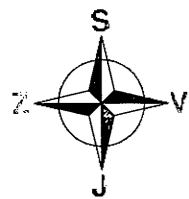


# SITUACE 1 : 2000

## LEGENDA

- NOVÝ VODOVOD SEWK, o.s.
- - - - - RUŠENÉ STOKY kanalizace
- — — — — Rekonstruované potrubí kanalizace
- — — — — HRANA VÝKOPU

5580/5

- Š<sub>5580/5</sub> Rekonstruované kanalizační šachty
- LB<sub>29</sub> LOMOVÉ BODY VODOVODNÍHO ŘÁDU
- 0,057 STAVĚNÍ V KM

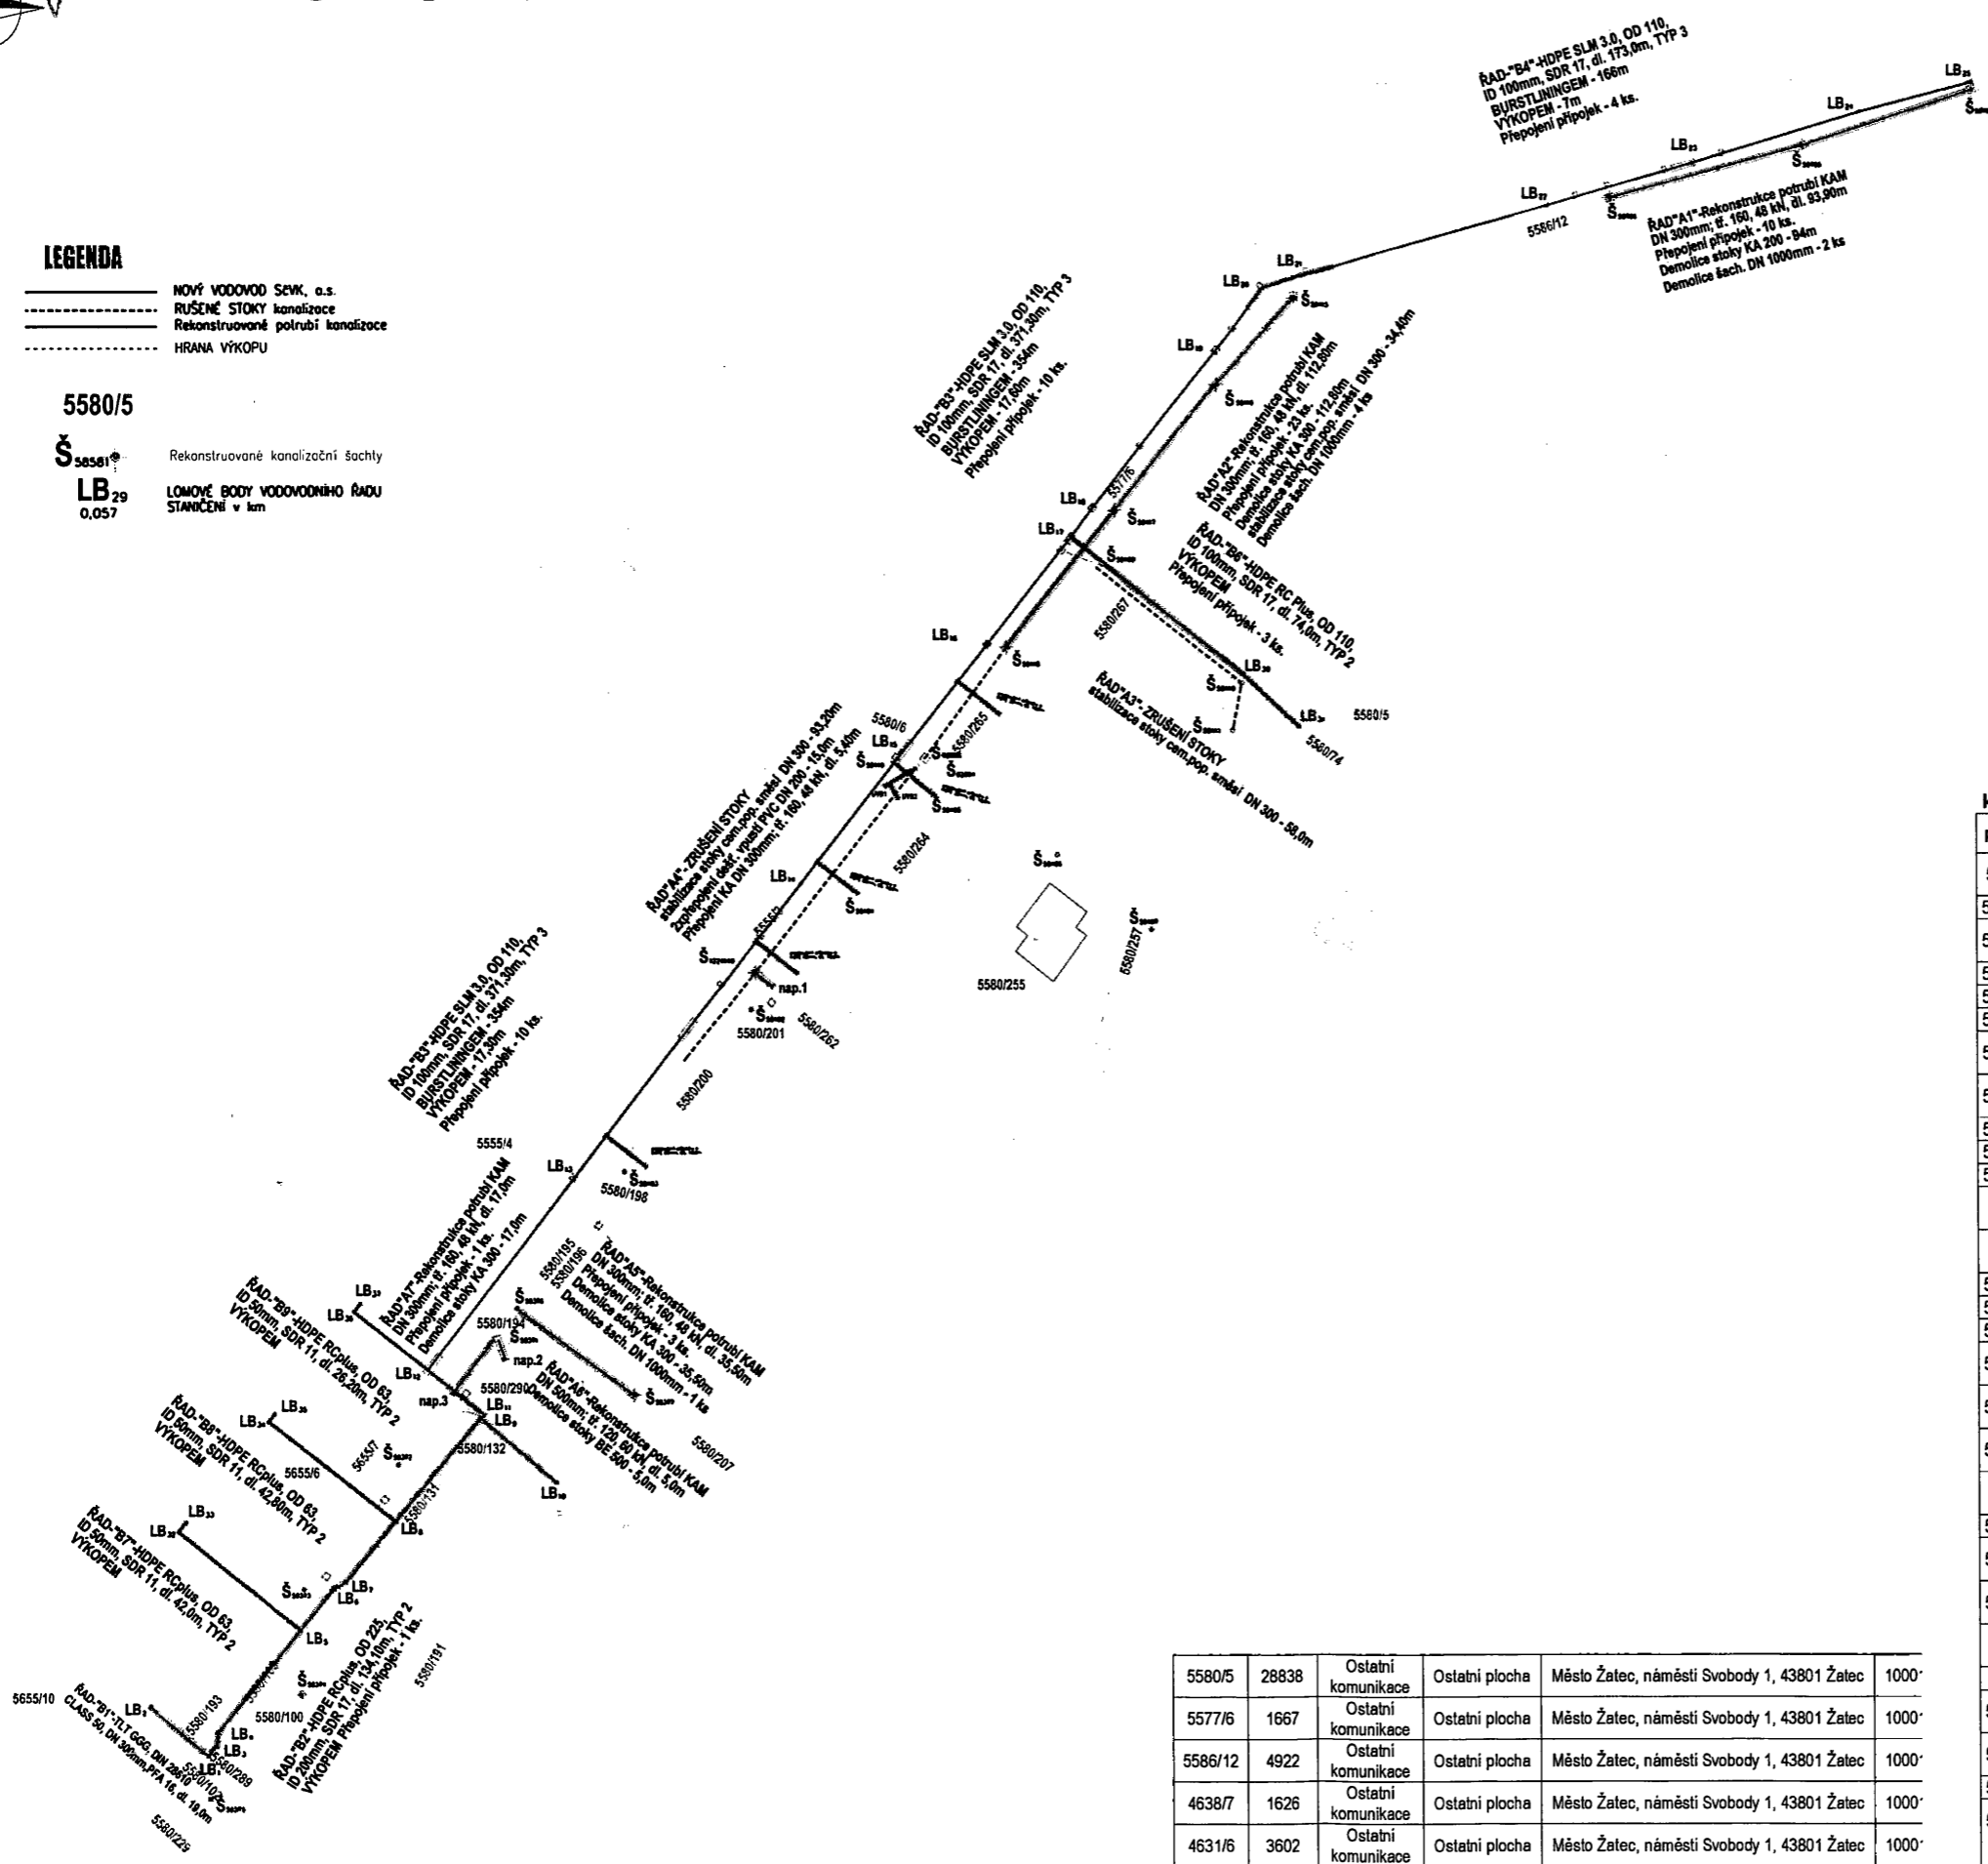

k.ú. : ŽATEC 794732      obec : Žatec 566985      okres : Louny

parc. č.	výměra	způsob využití	druh poz.	vlastníci	LV
5655/10	3232	Manipulační plocha	Ostatní plocha	Město Žatec, náměstí Svobody 1, 43801 Žatec	1000'
5580/102	69	Zeleň	Ostatní plocha	Město Žatec, náměstí Svobody 1, 43801 Žatec	1000'
5580/229	3173	Ostatní komunikace	Ostatní plocha	Město Žatec, náměstí Svobody 1, 43801 Žatec	1000'
5580/289	40	Zeleň	Ostatní plocha	Město Žatec, náměstí Svobody 1, 43801 Žatec	1000'
5580/193	12	Zeleň	Ostatní plocha	Město Žatec, náměstí Svobody 1, 43801 Žatec	1000'
5580/103	144	Zeleň	Ostatní plocha	Město Žatec, náměstí Svobody 1, 43801 Žatec	1000'
5580/100	1181	Ostatní komunikace	Ostatní plocha	Město Žatec, náměstí Svobody 1, 43801 Žatec	1000'
5580/191	1831	Ostatní komunikace	Ostatní plocha	Město Žatec, náměstí Svobody 1, 43801 Žatec	1000'
5580/130	388	Zeleň	Ostatní plocha	Město Žatec, náměstí Svobody 1, 43801 Žatec	1000'
5580/131	159	Zeleň	Ostatní plocha	Město Žatec, náměstí Svobody 1, 43801 Žatec	1000'
5580/132	366	Zeleň	Ostatní plocha	Město Žatec, náměstí Svobody 1, 43801 Žatec	1000'
5655/7	4919	Ostatní komunikace	Ostatní plocha	Město Žatec, náměstí Svobody 1, 43801 Žatec	1000'
5655/6	4499	Ostatní komunikace	Ostatní plocha	Město Žatec, náměstí Svobody 1, 43801 Žatec	1000'
5580/290	165	Zeleň	Ostatní plocha	Město Žatec, náměstí Svobody 1, 43801 Žatec	1000'
5580/194	53	Zeleň	Ostatní plocha	Město Žatec, náměstí Svobody 1, 43801 Žatec	1000'
5580/195	140	Zeleň	Ostatní plocha	Město Žatec, náměstí Svobody 1, 43801 Žatec	1000'
5580/196	81	Ostatní komunikace	Ostatní plocha	Město Žatec, náměstí Svobody 1, 43801 Žatec	1000'
5580/207	1010	Ostatní komunikace	Ostatní plocha	Město Žatec, náměstí Svobody 1, 43801 Žatec	1000'
5580/198	81	Ostatní komunikace	Ostatní plocha	Město Žatec, náměstí Svobody 1, 43801 Žatec	1000'
5555/4	2203	Ostatní komunikace	Ostatní plocha	Město Žatec, náměstí Svobody 1, 43801 Žatec	1000'
5580/200	236	Zeleň	Ostatní plocha	Město Žatec, náměstí Svobody 1, 43801 Žatec	1000'
5580/201	336	Ostatní komunikace	Ostatní plocha	Město Žatec, náměstí Svobody 1, 43801 Žatec	1000'
5580/262	381	Ostatní komunikace	Ostatní plocha	Město Žatec, náměstí Svobody 1, 43801 Žatec	1000'
5555/3	3086	Ostatní komunikace	Ostatní plocha	Město Žatec, náměstí Svobody 1, 43801 Žatec	1000'
5580/6	1120	Orná půda	Ostatní plocha	Město Žatec, náměstí Svobody 1, 43801 Žatec	1000'
5580/264	1147	Ostatní komunikace	Ostatní plocha	Město Žatec, náměstí Svobody 1, 43801 Žatec	1000'
5580/255	1998	Ostatní komunikace	Ostatní plocha	Město Žatec, náměstí Svobody 1, 43801 Žatec	1000'
5580/257	305	Zeleň	Ostatní plocha	Město Žatec, náměstí Svobody 1, 43801 Žatec	1000'
5580/265	588	Ostatní komunikace	Ostatní plocha	Město Žatec, náměstí Svobody 1, 43801 Žatec	1000'
5580/74	316	Zeleň	Ostatní plocha	Město Žatec, náměstí Svobody 1, 43801 Žatec	1000'
5580/267	332	Zeleň	Ostatní plocha	Město Žatec, náměstí Svobody 1, 43801 Žatec	1000'

5580/5	28838	Ostatní komunikace	Ostatní plocha	Město Žatec, náměstí Svobody 1, 43801 Žatec	1000'
5577/6	1667	Ostatní komunikace	Ostatní plocha	Město Žatec, náměstí Svobody 1, 43801 Žatec	1000'
5586/12	4922	Ostatní komunikace	Ostatní plocha	Město Žatec, náměstí Svobody 1, 43801 Žatec	1000'
4638/7	1626	Ostatní komunikace	Ostatní plocha	Město Žatec, náměstí Svobody 1, 43801 Žatec	1000'
4631/6	3602	Ostatní komunikace	Ostatní plocha	Město Žatec, náměstí Svobody 1, 43801 Žatec	1000'