



Objednávka č. B174/2021

Datum: 04. 05. 2021

Objednatel:

Vyřizuje: [REDACTED]

[REDACTED]

ZOO Dvůr Králové a.s.

Štefánikova 1029

544 01 Dvůr Králové nad Labem

Tel.: [REDACTED]

IČO: 274 78 246

DIČ: CZ27478246

Bankovní spojení: [REDACTED]

Dodavatel:

**Při fakturaci uveďte číslo
objednávky!**

Jiří Veselý

Dlouhá 239

35601 Královské Poříčí

Mob.: [REDACTED]

IČO: 11392541

DIČ: CZ6608081678

Objednáváme u Vás:

I. Předmět objednávky

1. Zhotovení a dodávka včetně montáže - vyhlídka umístěná na komunikaci u hrochů.

II. Cena a způsob placení

1. Celková cena díla činí **569 500,00 Kč bez DPH** a vychází z nabídky uchazeče.
2. Daňový doklad-fakturu vystaví dodavatel po řádném předání zhotoveného díla objednateli.
3. Splatnost daňového dokladu je 15 dnů od jeho doručení do sídla objednatele.

III. Termín provedení a předání

1. Dílo bude zhotoveno do **31. 07. 2021**
2. Dílo bude splněno řádným a včasným předáním.
3. Předání díla musí být provedeno písemným protokolem o řádném předání.
4. Objednatel je povinen dílo převzít pouze v případě, že na něm nebudou v době převzetí zjištěny žádné případné vady a nedodělky či jiné nedostatky bránící řádnému využívání díla. Vady a nedodělky budou uvedeny v předávacím protokolu s dohodnutými termíny jejich odstranění. Náklady na odstranění vad nese dodavatel.
5. Odpovědnost za škody nese po celou dobu zhotovování díla do předání díla objednateli dodavatel.

IV. Závazky dodavatele, sankce

1. Dodavatel je povinen provést dílo, tj. veškeré práce a dodávky kompletně, v patřičné kvalitě a v termínech sjednaných v této objednávce. Požadovaná kvalita je vymezena obecně platnými právními předpisy, hygienickými normami, ČSN a EN. Pokud porušením těchto předpisů vznikne škoda objednateli nebo třetím osobám, nese ji pouze dodavatel.
2. Dodavatel se zavazuje dodržovat bezpečnostní, hygienické, protipožární a ekologické předpisy a normy na pracovištích v areálu objednatele.
3. Dodavatel se seznámí s riziky na pracovištích objednatele, upozorní na ně své pracovníky a určí způsob ochrany a prevence proti úrazům a jinému poškození zdraví.
4. Dodavatel je povinen nakládat s veškerými odpady (včetně nebezpečných) a nečistotami vzniklými při plnění dle smlouvy výlučně v souladu s příslušnými právními předpisy, normami, rozhodnutími a stanovisky příslušných správních orgánů.
Dodavatel je povinen zajistit plnění shora uvedených povinností i ze strany případných subdodavatelů.
Při porušení výše uvedených povinností je dodavatel povinen zaplatit objednateli smluvní pokutu ve výši 10.000,- Kč za každé porušení jednotlivé povinnosti. Pokuta je splatná ve lhůtě do 10 dnů od jejího vyúčtování. Objednatel je oprávněn provést zápočet pohledávky z titulu nároku na smluvní pokutu proti případným pohledávkám dodavatele z objednávky. Zaplacením smluvní pokuty nezaniká dodavateli zajištěná povinnost ani nárok objednatele na náhradu celé škody vzniklé v důsledku porušení uvedených povinností. Dodavatel zcela odpovídá za případné sankce uložené objednateli ze strany orgánů státní správy či samosprávy za nedodržení uvedených povinností.
5. Za nedodržení termínu dokončení díla, včetně vyklizení a předání staveniště ve sjednaném termínu, je objednatel oprávněn uplatnit vůči zhotoviteli smluvní pokutu **1000,00 Kč/den**.

V. Záruka, odstranění vad

1. Dodavatel poskytne na provedené dílo záruku v délce min. **60 měsíců** ode dne převzetí díla bez všech vad a nedodělků, u výrobků s delší záruční dobou dodavatel předá objednateli záruční listy.
2. Práva a povinnosti při uplatňování vad díla se řídí příslušnými ustanovením zákona č.89/2012 Sb., občanský zákoník, v platném znění.
3. Zjistí-li objednatel během záruční doby, že dílo vykazuje vady, vyzve prokazatelně dodavatele k jejich odstranění. Dodavatel je povinen písemně se vyjádřit k reklamaci do 3 pracovních dnů od jejího obdržení a do dalších 2 pracovních dnů od tohoto vyjádření zahájit odstranění vad. Dodavatel se zavazuje nést veškeré náklady s dostavením se na místo a odborným posouzením všech reklamovaných vad.
4. Dodavatel se zavazuje vady do 10 dnů od doručení oznámení na vlastní náklady odstranit.
5. V případě, že charakter a závažnost vady neumožní dodavateli dodržet shora uvedenou lhůtu, dohodnou se strany písemně na lhůtě delší.
6. Nenastoupí-li dodavatel k odstranění reklamované vady do 6 pracovních dnů od jejího nahlášení a havárie do 24 hodin od jejího nahlášení, je objednatel oprávněn pověřit odstraněním vady nebo havárie třetí osobu a náklady s tím spojené půjdou k tíži dodavatele, s čímž dodavatel vyjadřuje svůj souhlas. V tomto případě je dodavatel povinen uhradit objednateli zároveň smluvní pokutu ve výši 15.000,- Kč za každý takový případ. Dodavatel je povinen tyto náklady a smluvní pokutu uhradit do 15 dnů poté, co jejich vyúčtování obdržel od objednatele. V případě nedodržení termínu odstranění vad je objednatel oprávněn uplatnit vůči zhotoviteli smluvní pokutu 2 000,-Kč/den.

VI. Možnost odstoupení od objednávky

1. Ohrozí-li nebo zmaří-li dodavatel realizaci dohodnutého díla, nebo podstatným způsobem poruší tuto objednávku, má objednatel právo od této objednávky odstoupit.

2. Mezi důvody, pro něž lze od objednávky odstoupit, patří zejména:
 - a) soustavné nebo zvláště hrubé porušení provozních podmínek pracoviště dodavatelem, k jejichž dodržování se dodavatel v této objednávce zavázal
 - b) soustavné nebo zvláště hrubé porušení podmínek jakosti díla
 - c) dodavatel bude v likvidaci, na jeho majetek byl prohlášen konkurs, proti dodavateli bylo zahájeno a probíhá konkursní nebo vyrovnávací řízení nebo proti dodavateli byl návrh na prohlášení konkursu zamítnut pro nedostatek majetku úpadce.

VII. Ostatní podmínky objednávky

1. Smluvní vztahy vyplývající z této objednávky se řídí českými obecně závaznými předpisy, skutečnosti výslovně neupravené touto objednávkou se řídí především Občanským zákoníkem č.89/2012 Sb. v platném znění a předpisy souvisejícími.
2. Všechny spory vzniklé v souvislosti s touto objednávkou a jejím prováděním se smluvní strany pokusí řešit cestou vzájemné dohody prostřednictvím svých pověřených zástupců.
3. V případě soudního sporu bude tento řešit příslušný soud dle sídla objednatele.

VIII. Závěrečná ustanovení

1. Tuto objednávku lze změnit či doplňovat pouze formou písemných dodatků odsouhlasených oběma smluvními stranami.
2. Tato objednávka se vyhotovuje ve dvou stejnopisech s platností originálu, z nichž po jednom obdrží objednatel i dodavatel.
3. Tato objednávka nabývá účinnosti dnem podpisu obou smluvních stran.
4. Obě strany prohlašují, že toto ujednání vyjadřuje přesně, určitě a srozumitelně jejich vůli a že jim nejsou známy žádné skutečnosti, které by bránily jejímu uzavření a splnění závazků touto objednávkou založených. Tato objednávka představuje řádné ujednání smluvních stran v souladu s Občanským zákoníkem č. 89/2012 Sb. v platném znění, přičemž smluvní strany výslovně uvádějí, že předmět jejich závazků, stejně jako veškerá práva a povinnosti podle této objednávky jsou zcela dostatečným způsobem určeny a že o nich neexistují žádné pochybnosti.

Ve Dvoře Králové nad Labem dne 04. 05. 2021

Požaduje: [REDACTED]

Schválil:



.....
MVDr. Přemysl RABAS
předseda představenstva

.....
Ing. Jaroslav H Y J Á N E K
člen představenstva

Potvrzení a převzetí objednávky dodavatelem:

Dne:


.....
Dodavatel

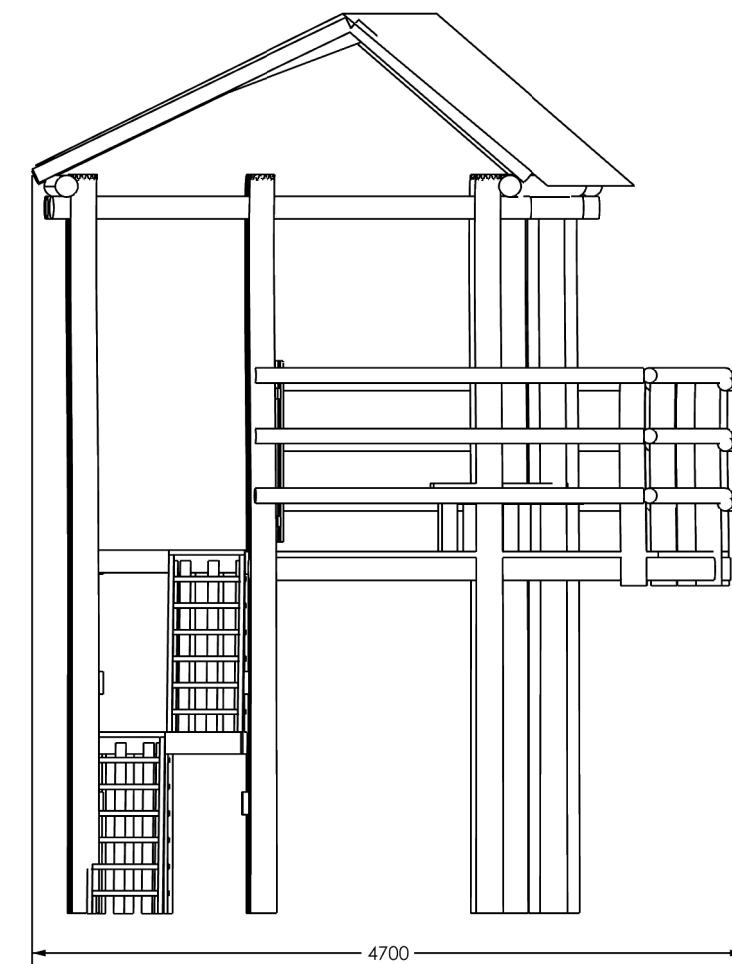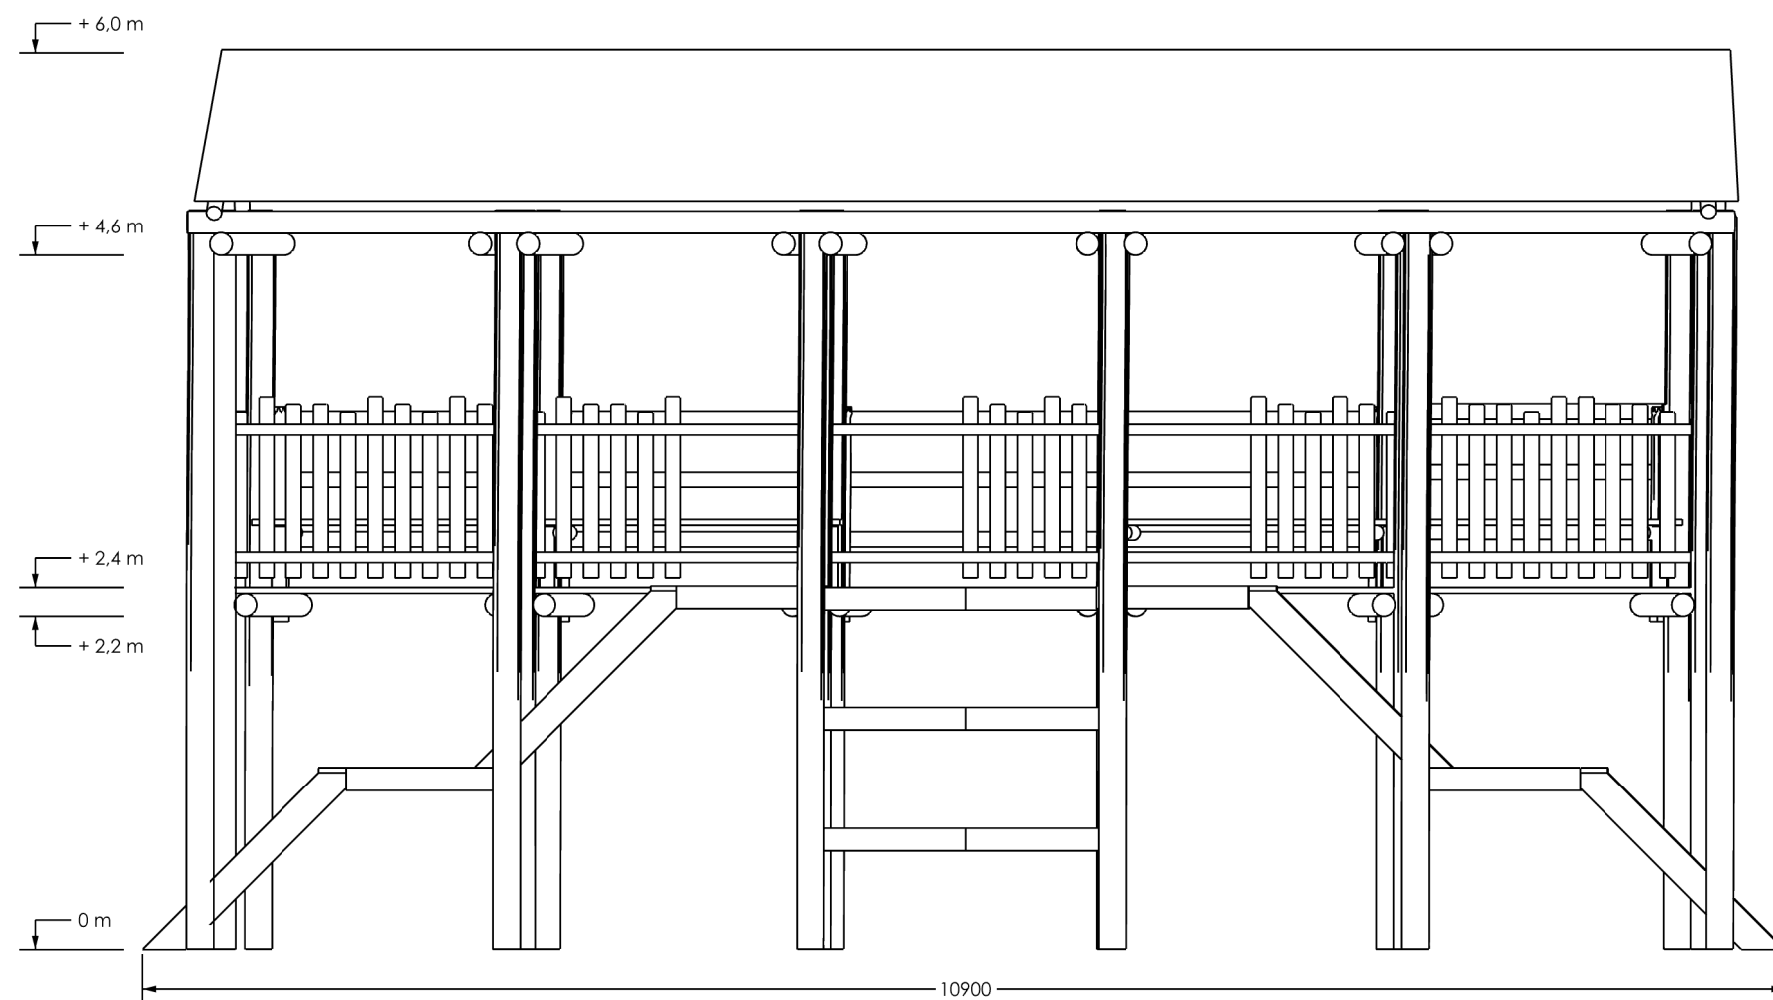

**ROZMÍSTĚNÍ HERNÍCH PRVKŮ A MOBILIÁŘE MUSÍ ODPOVÍDAT NORMĚ ČSN EN 1176!
INŽENÝRSKÉ SÍTĚ MUSÍ BÝT PŘED REALIZACÍ VYTYČENY!**



Zodpovědný projektant:		
PSČ:	IČO:	DIČ:
Vypracoval: David Kefurt		
Kraj: Královéhradecký	Stav. úřad: Dvůr Králové n/L	Místo: ZOO DK
Akce: "Dětské hřiště s vyhlídkou"		Číslo zakázky: 210206
		Stupeň: DSP, DPS
Obsah: Koordinační situace - herní prvky a mobiliář		Datum: 15.4.2021
		Měřítko: 1 : 50
Investor: ZOO Dvůr Králové a.s. Štefánikova 1029 544 01 Dvůr Králové		Formát: 2x A4
		Číslo výkresu: HP

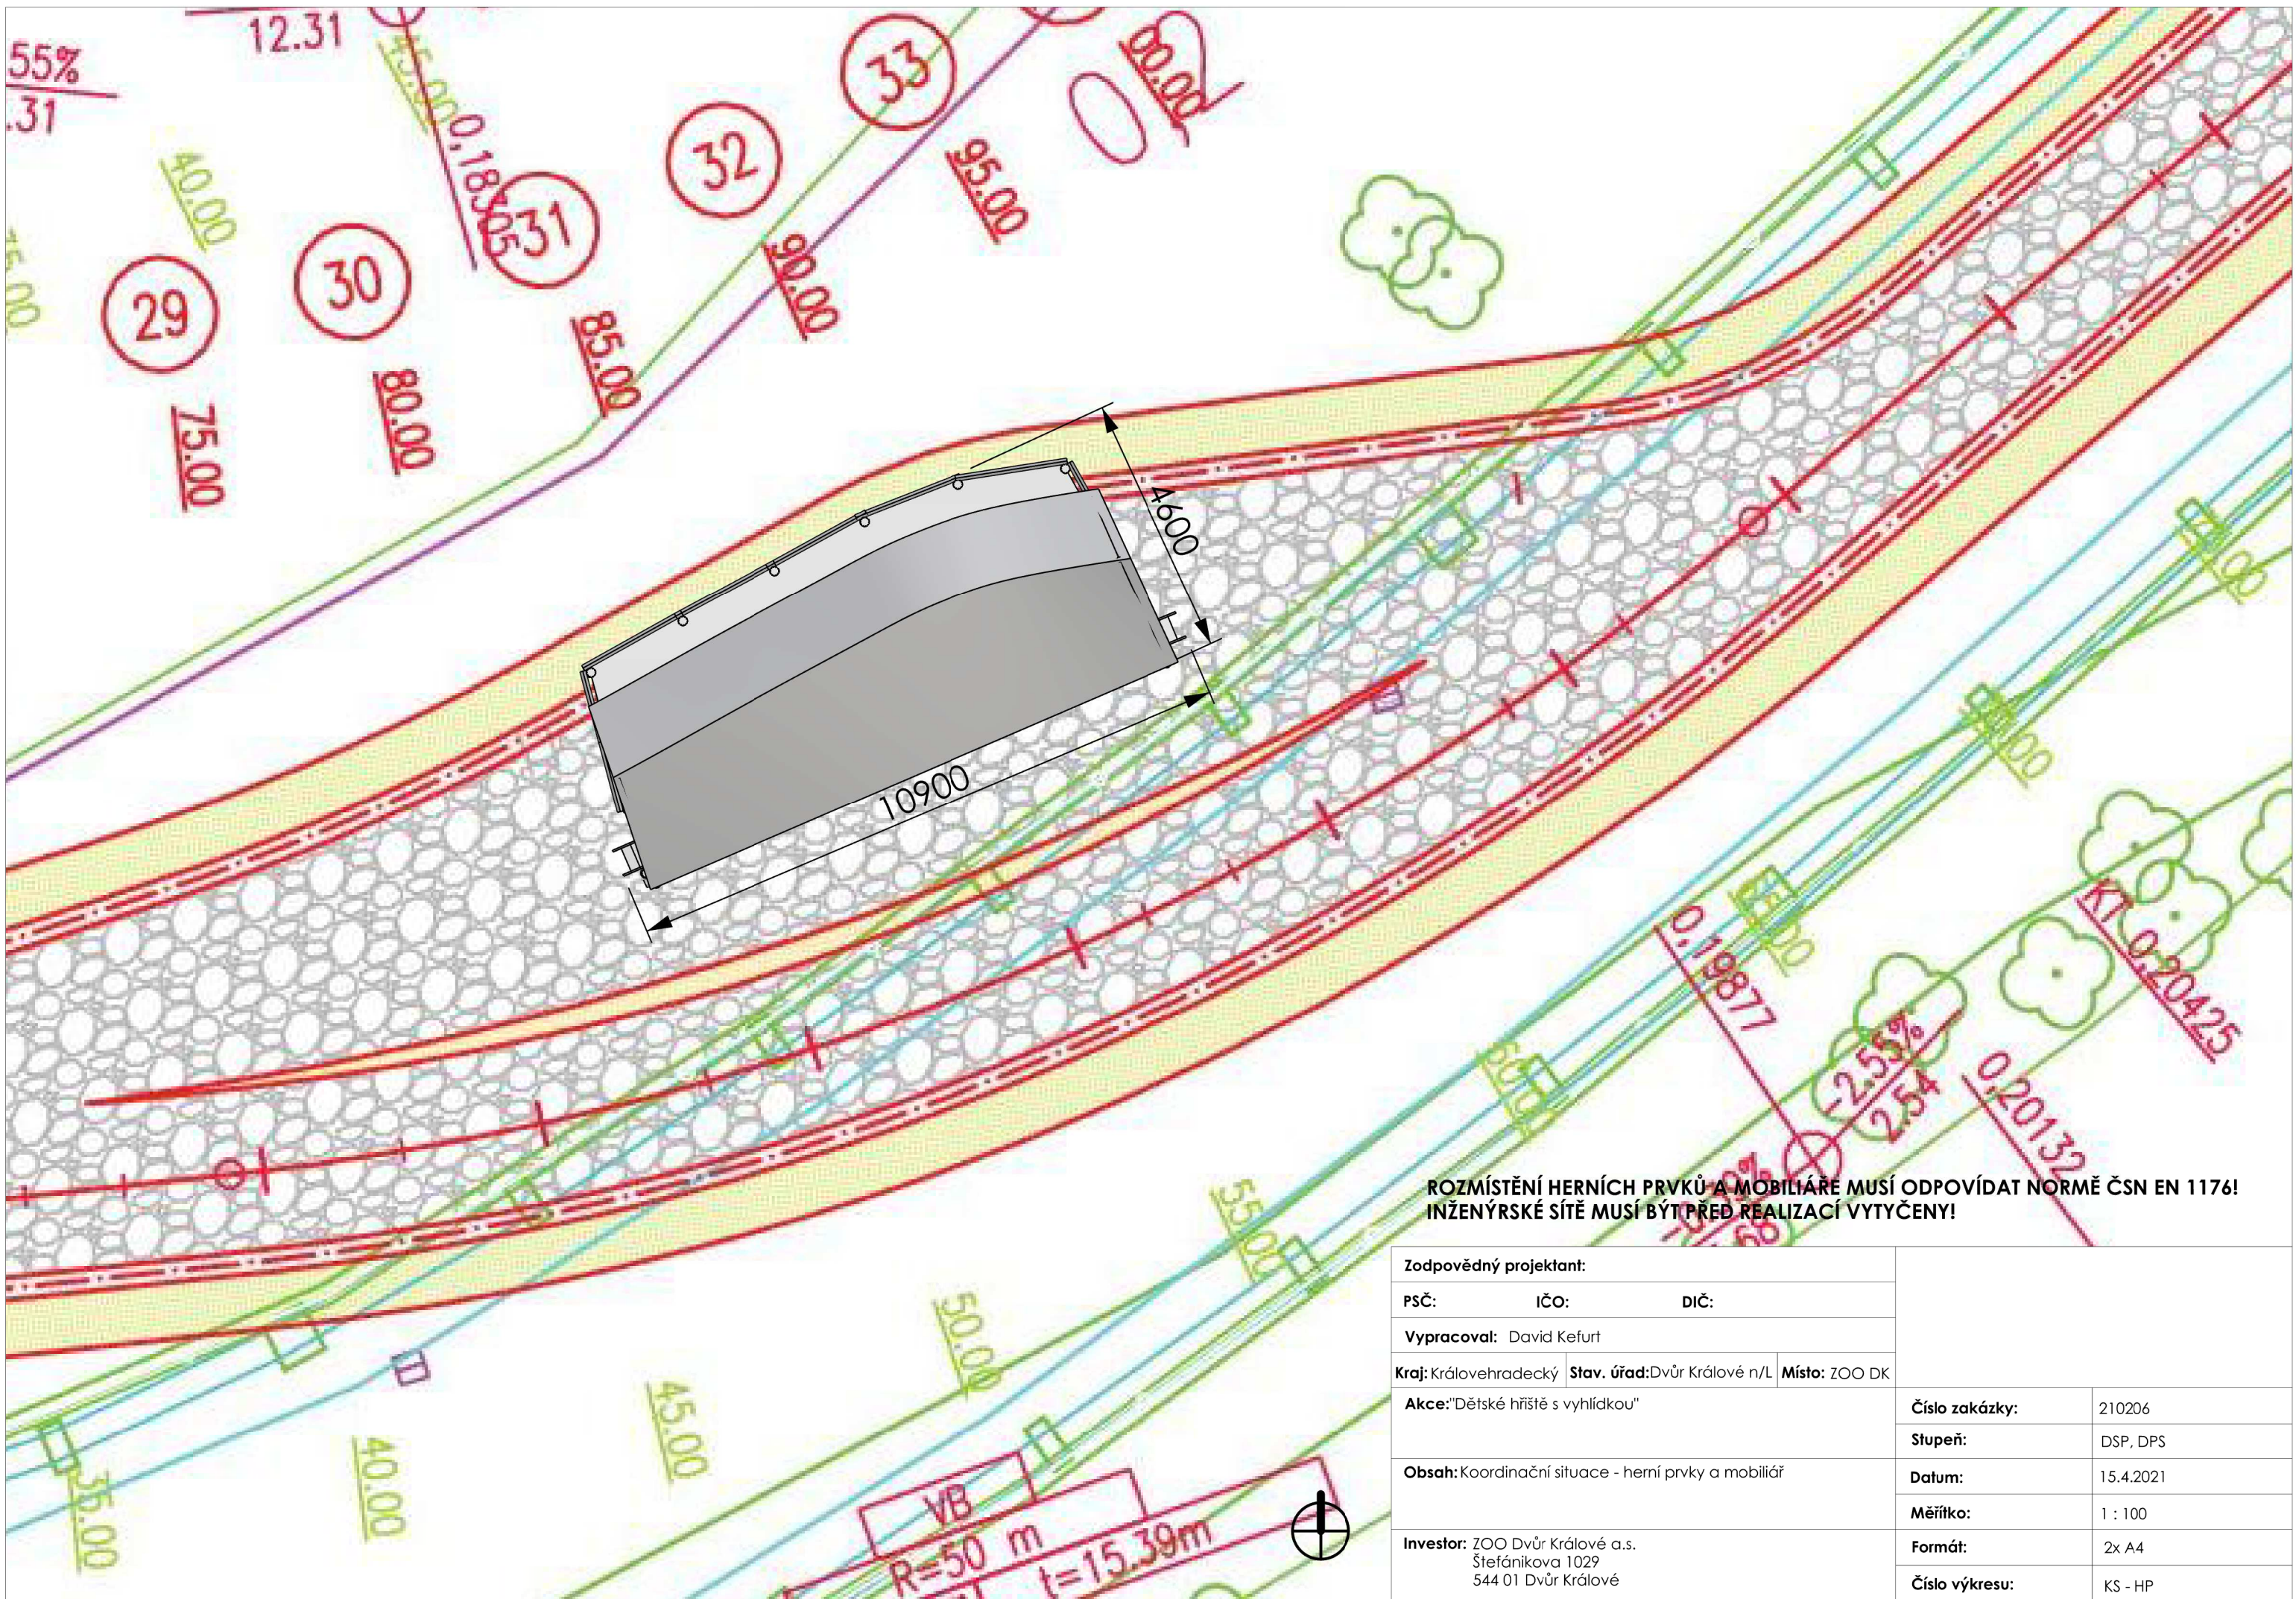

**ROZMÍSTĚNÍ HERNÍCH PRVKŮ A MOBILIÁRE MUSÍ ODPOVÍDAT NORMĚ ČSN EN 1176!
INŽENÝRSKÉ SÍTĚ MUSÍ BÝT PŘED REALIZACÍ VYTYČENY!**

Zodpovědný projektant:		
PSČ:	IČO:	DIČ:
Vypracoval: David Kefurt		
Kraj: Královohradecký	Stav. úřad: Dvůr Králové n/L	Místo: ZOO DK
Akce: "Dětské hřiště s vyhlídkou"		Číslo zakázky: 210206
Obsah: Koordinační situace - herní prvky a mobiliář		Stupeň: DSP, DPS
Investor: ZOO Dvůr Králové a.s. Štefánikova 1029 544 01 Dvůr Králové		Datum: 15.4.2021
		Měřítko: 1 : 100
		Formát: 2x A4
		Číslo výkresu: KS - HP