



TSKRP00AYLUK

číslo smlouvy TSK: 5/21/1200/160/50
číslo smlouvy CETIN:

S M L O U V A

**o smlouvě budoucí o zřízení věcného břemena
uzavřená dle § 1785 a násl. zákona č. 89/2012 Sb., občanský zákoník
a dle § 104 zákona č. 127/2005 Sb., zák. o elektronických komunikacích a o změně
některých souvisejících zákonů (dále jen „Smlouva“)**

Článek I. Smluvní strany

HLAVNÍ MĚSTO PRAHA

se sídlem: Praha - Staré Město, Mariánské náměstí 2/2, PSČ 110 00
IČO: 000 64 581
DIČ: CZ00064581, plátce DPH
zastoupená: **Technickou správou komunikací hl. m. Prahy, a.s.**
se sídlem: Řásnovka 770/8, Staré Město, 110 00 Praha 1
IČO: 034 47 286
DIČ: CZ03447286, plátce DPH
zapsaná v obchodním rejstříku vedeném Městským soudem v Praze, oddíl B, vložka 20059
bankovní spojení:
číslo účtu:
zastoupená: řeným vedením obchodního oddělení,
na základě pověření ze dne 13. 2. 2020

na straně jedné (dále jen „**Budoucí povinný**“)

a

CETIN a.s.

se sídlem: Českomoravská 2510/19, Libeň, 190 00 Praha 9
IČO: 040 84 063
DIČ: CZ04084063, plátce DPH
zapsaná v obchodním rejstříku, vedeném Městským soudem v Praze, oddíl B, vložka 20623
bankovní spojení:
číslo účtu:
zastoupená na základě plné moci ze dne 15.10.2020 společností TEMO-
TELEKOMUNIKACE, a.s., IČ: 25740253, se sídlem Praha 10, U Záběhlického zámku
233/15, PSČ: 106 00, zapsaná v obchodním rejstříku, vedeném Městským soudem v Praze,
oddíl B, vložka 5803, zastoupená ladě plné moci ze dne 2.12.2020

na straně druhé (dále jen „**Budoucí oprávněný**“)

(Budoucí oprávněný a Budoucí povinný dále společně též jako „**Smluvní strany**“)

Článek II. Úvodní ustanovení

1. Budoucí oprávněný zajišťuje veřejnou komunikační síť dle zákona č. 127/2005 Sb., o elektronických komunikacích a o změně některých souvisejících zákonů (dále jen „**zákon o elektronických komunikacích**“).
2. Podle § 104 odst. 1 písm. a) zákona o elektronických komunikacích je Budoucí oprávněný mimo jiné oprávněn zřizovat a provozovat na cizích pozemcích podzemní a nadzemní vedení elektronické komunikační sítě, včetně jejich opěrných a vytyčovací bodů, telefonní budky a přípojná komunikační vedení veřejné komunikační sítě, přetínat tyto pozemky vodiči a zřizovat v nich vedení veřejné komunikační sítě, jakož i související elektrické přípojky a ve smyslu § 104 odst. 6 citovaného zákona je na základě prokazatelného oznámení vlastníkovu oprávněn v nezbytném rozsahu vstupovat nebo vjíždět na cizí nemovitosti v souvislosti s touto jeho činností a při přípravě projektové dokumentace, opravách a údržbě komunikačních vedení a elektronických komunikačních zařízení umístěných na cizích nemovitostech a v nezbytném rozsahu kácet a oklešťovat dřeviny ohrožující bezpečný a spolehlivý provoz komunikačních vedení.
3. Technická správa komunikací hl. m. Prahy, a.s. (dále též jen „**TSK hl. m. Prahy**“, případně „**správce komunikací**“) na podkladě Smlouvy o zajištění správy majetku a o výkonu dalších činností ve znění pozdějších dodatků mezi HLAVNÍM MĚSTEM PRAHOU (dále jen „**HMP**“) a TSK hl. m. Prahy ze dne 12. 1. 2017 vykonává správu komunikací a pozemků včetně jejich součástí, které jsou ve vlastnictví HMP a je oprávněna jednat jménem HMP a uzavřít tuto Smlouvu.
4. Pro zajištění činnosti Budoucího oprávněného a výkonu výše uvedených oprávnění Budoucího oprávněného uzavírají Smluvní strany ve smyslu § 104 odst. 3 zákona o elektronických komunikacích tuto Smlouvu.

Článek III. Předmět Smlouvy

1. Předmětem této Smlouvy je závazek Budoucího povinného a Budoucího oprávněného uzavřít v budoucnu smlouvu o zřízení práva odpovídajícího věcnému břemenu o obsahu a za podmínek sjednaných Smluvními stranami v této Smlouvě.
2. Budoucí povinný prohlašuje, že v době uzavření této Smlouvy je výlučným vlastníkem pozemků parc.č. **3016/1**, parc.č. **3074/1**, parc.č. **3103/1**, parc.č. **3136**, parc.č. **3140/3** a parc.č. **3147/1** v katastrálním území **Nusle**, obec Praha, které jsou zapsané v katastru nemovitostí u Katastrálního úřadu pro hlavní město Prahu, Katastrální pracoviště Praha na listu vlastnictví č. **1104** (dále jen „**Dotčené nemovitosti**“).
3. Na části Dotčených nemovitostech bude umístěna stavba veřejného komunikačního zařízení - **metalický a optický kabel** – v rámci stavební akce s názvem: „VPI RTT Vladimírova – Tábořská“, číslo stavby 16010-057985 (dále jen „**Stavba**“).
4. Stavba nebude ve smyslu ust. § 509 občanského zákoníku součástí Dotčených nemovitostí, takže od svého vzniku bude ve vlastnictví Budoucího oprávněného.
5. Vyjádření ke Stavbě bylo vydáno dopisy HMP č.j. **MHMP 789041/2019** ze dne **29.4.2019** a č.j. **MHMP 295860/2020** ze dne **19.2.2020**.

6. Umístění Stavby na Dotčených nemovitostech je pro účely této Smlouvy vyznačeno v situačním plánu, který je přílohou a nedílnou součástí této Smlouvy.

Článek IV. Věcné břemeno

1. Smluvní strany se touto Smlouvou dohodly, že po dokončení Stavby na základě písemné výzvy Budoucího oprávněného uzavřou ve lhůtě 1 roku ode dne doručení této výzvy Budoucímu povinnému, nejpozději však ve lhůtě 5 let ode dne podpisu této Smlouvy, smlouvu o zřízení věcného břemena (dále jen „**Konečná smlouva**“), jejímž předmětem bude zřízení a vymezení věcného břemena **osobní služebnosti** pro umístění zařízení elektronické komunikační sítě. Písemné vyhotovení návrhu Konečné smlouvy zajistí Budoucí povinný.
2. Obsahem věcného břemena bude jednak právo Budoucího oprávněného zřídit, provozovat, opravovat a udržovat na Dotčených nemovitostech zařízení elektronické komunikační sítě, právo Budoucího oprávněného vstupu a vjezdu na Dotčené nemovitosti za účelem výkonu jeho oprávnění ve smyslu ust. § 104 odst. 1 a výkonu oprávnění ve smyslu ust. § 104 odst. 6 zákona o elektronických komunikacích, povinnost Budoucího povinného strpět na Dotčených nemovitostech existenci Stavby a výkon oprávnění Budoucího oprávněného vyplývajících z této Smlouvy a povinnost Budoucího povinného zdržet se veškeré činnosti, která by vedla k ohrožení Stavby a omezení výkonu práv Budoucího oprávněného.
3. Rozsah věcného břemena pro účely Konečné smlouvy bude vyznačen v geometrickém plánu pro vyznačení věcného břemena, který bude přílohou a nedílnou součástí Konečné smlouvy.
4. Budoucí povinný informuje Budoucího oprávněného, že ke schválení zřízení věcného břemena je příslušná Rada hlavního města Prahy.
5. Věcné břemeno bude zřízeno na dobu neurčitou, vznikne v souladu s ustanovením občanského zákoníku zápisem do veřejného seznamu a zaniká v případech stanovených zákonem.
6. Budoucí povinný se zavazuje strpět na Dotčených nemovitostech existenci Stavby a výkon práv Budoucího oprávněného vyplývajících z této Smlouvy a zdržet se veškeré činnosti, která by vedla k ohrožení Stavby a omezení výkonu práv Budoucího oprávněného. Budoucí oprávněný se zavazuje právo odpovídající věcnému břemenu v plném rozsahu přijmout.
7. Budoucí povinný bere na vědomí, že ve smyslu § 102 zákona o elektronických komunikacích vzniká dnem nabytí právní moci rozhodnutí o umístění Stavby, nebo právními účinky územního souhlasu s umístěním Stavby, ochranné pásmo podzemního komunikačního vedení.

Článek V. Cena věcného břemena

1. Smluvní strany sjednávají cenu věcného břemena jako jednorázovou náhradu, která bude vypočtena dle "Zásad cenové politiky", schválených Radou hlavního města Prahy, usnesením č. 2141, ze dne 14. 12. 2004. Podkladem pro výpočet je Vyčíslení předložené Budoucím oprávněným, viz níže uvedená tabulka. K ceně bude připočtena DPH ve výši aktuální sazby stanovené zákonem č. 235/2004 Sb., o dani z přidané

hodnoty (dále jen „zákon o DPH“). Za souběžné uložení inženýrských sítí se cena vypočítává za první a druhé vedení stejného druhu inženýrské sítě a za každé další souběžně ukládané vedení se cena zvyšuje o 20 % za jedno vedení.

způsob uložení	MJ	Charakteristická data	cena Kč/MJ
Protlak a podvrt	bm	průměr chráničky do 0,15	250
	bm	průměr chráničky do 0,5	350
	bm	průměr chráničky nad 0,5	450
	m ²	zřízení montážních (startovacích a cílových jam)	350
uložení do stávající chráničky (nebo staršího potrubí)	bm	na vybrané síti místních	100
	bm	kom. na ostatní síti	60
uložení do vozovky	bm	na vybrané síti místních	5000
	bm	kom. na ostatní síti	1500
uložení do krajnice tělesa komunikace nebo středního dělicího pásu komunikace	bm	na vybrané síti místních	2000
	bm	kom. na ostatní síti	1000
uložení do chodníku	bm	na vybrané síti místních	200
	bm	kom. na ostatní síti	150
uložení do pomocného pozemku komunikace	bm		100

- Cenu věcného břemena včetně DPH se Budoucí oprávněný zavazuje zaplatit na účet Budoucího povinného uvedený v článku I. této Smlouvy v termínu splatnosti dle faktury (daňového dokladu), vystavené Budoucím povinným v souladu se zákonem o DPH.
- Budoucí povinný prohlašuje, že bankovní účet uvedený v článku I této Smlouvy je účtem zveřejněným správcem daně způsobem umožňujícím dálkový přístup v souladu se zákonem o DPH pro DIČ: CZ00064581.
- Dnem uskutečnění zdanitelného plnění je den, kdy Budoucí povinný podepíše Konečnou smlouvu. Budoucí povinný vystaví na uvedenou částku daňový doklad a doručí ho spolu s Konečnou smlouvou Budoucímu oprávněnému.
- Pro případ prodlení se zaplacením ceny se Budoucí oprávněný zavazuje zaplatit Budoucímu povinnému smluvní pokutu ve výši 0,1 % z dlužné částky denně za každý započatý den prodlení.

Článek VI. Povinnosti Budoucího oprávněného

- Budoucí oprávněný je povinen při výkonu svých oprávnění co nejvíce šetřit práva Budoucího povinného a bezprostředně mu oznámit vstup na Dotčené nemovitosti. Po skončení prací je povinen uvést Dotčené nemovitosti do předchozího stavu a není-li to možné s ohledem na povahu provedených prací, do stavu odpovídajícího předchozímu účelu nebo užívání Dotčených nemovitostí a bezprostředně oznámit tuto skutečnost Budoucímu povinnému. Po provedení odstranění nebo okleštění stromů je povinen na svůj náklad provést likvidaci vzniklého klestu a zbytků po těžbě.

2. Budoucí oprávněný bere na vědomí, že na Dotčených nemovitostech se nachází místní komunikace, která je ve vlastnictví Budoucího povinného, přičemž režim užívání komunikací je upraven zákonem č. 13/1997 Sb., o pozemních komunikacích a užívání komunikace k jiným než určeným účelům dle citovaného zákona je zvláštním užíváním komunikace. Budoucí oprávněný bere na vědomí, že pro případ zásahů do komunikace v souvislosti s výkonem práva věcného břemena je povinen postupovat v souladu s uvedenými právními předpisy a na případné zásahy do komunikace požádat příslušnou oblastní správu TSK hl. m. Prahy o uzavření nájemní smlouvy. Při ukončení zásahů je povinen uvést komunikaci do předchozího stavu a doložit kvalitu zásypu a obnovení konstrukce komunikace příslušnými zkouškami dle ČSN a předepsaných pokynů.
3. V případě náhlého poškození vedení inženýrské sítě, nesnese-li záležitost odkladu, je Budoucí oprávněný oprávněn zajistit opravu inženýrské sítě i bez předchozího projednání s Budoucím povinným. Je však povinen provádění opravy neprodleně oznámit Budoucímu povinnému, místo opravy označit a zabezpečit a po skončení opravy uvést Dotčené nemovitosti na vlastní náklad do předešlého stavu. V případě škody způsobené provedením prací je povinen k její náhradě.
4. Budoucí oprávněný je povinen zaslat Budoucímu povinnému k evidenčnímu číslu této Smlouvy kopii dokladu prokazujícího jeho oprávnění k užívání dokončené Stavby (tj. dokladu o převzetí Stavby od zhotovitele, event. jiný doklad prokazující dokončení Stavby) v termínu do 2 měsíců ode dne jeho vydání. Za nesplnění této povinnosti se zavazuje zaplatit Budoucímu povinnému smluvní pokutu ve výši 200,- Kč (slovy: dvě stě korun českých) za každý den prodlení.
5. Budoucí oprávněný je povinen zajistit na své náklady vyhotovení geometrického plánu s vyznačením věcného břemena a vyčíslení délky trasy, případně plochy uložených inženýrských sítí v pozemcích dotčených Stavbou (dále jen „Vyčíslení“).
6. Geometrický plán v písemné a digitální formě (formát dgn), Vyčíslení a písemnou výzvu k uzavření Konečné smlouvy se Budoucí oprávněný zavazuje předložit TSK hl. m. Prahy k číslu této Smlouvy nejpozději do 6 měsíců ode dne vydání dokladu o oprávnění k užívání dokončení Stavby. Pro případ nedodržení lhůty k předložení písemné výzvy k uzavření Konečné smlouvy, nebo některého ze shora uvedených dokladů, se Budoucí oprávněný zavazuje zaplatit Budoucímu povinnému smluvní pokutu ve výši 5.000,- Kč (slovy: pět tisíc korun českých) za každý započatý měsíc prodlení; pokuta dle tohoto odstavce nebude vyžadována kumulativně v případě nepředložení více než jednoho výše uvedeného dokladu.
7. Pro případ, že Budoucí oprávněný po dokončení Stavby nesplní svou povinnost dle článku IV. odst. 1 této Smlouvy, sjednávají Smluvní strany, že výzvu k uzavření Konečné smlouvy je oprávněn předložit též Budoucí povinný Budoucímu oprávněnému.
8. Budoucí oprávněný se zavazuje podat do 1 měsíce ode dne, kdy Budoucí povinný doručí Budoucímu oprávněnému Konečnou smlouvu, návrh na vklad práva odpovídajícího sjednanému věcnému břemenu Katastrálnímu úřadu pro hlavní město Prahu, Katastrální pracoviště Praha a uhradit poplatek spojený s vkladovým řízením.
9. Kopii návrhu na vklad práva s prezentačním razítkem katastrálního úřadu se Budoucí oprávněný zavazuje předložit Budoucímu povinnému do 14 dnů ode dne podání návrhu na vklad k evidenčnímu číslu Konečné smlouvy. V případě porušení tohoto závazku se Budoucí oprávněný zavazuje zaplatit Budoucímu povinnému smluvní pokutu ve výši 500,- Kč (slovy: pět set korun českých) za každý započatý měsíc prodlení.

Článek VII. Zvláštní ustanovení

1. Smlouva a právní vztahy z ní vyplývající nebo s ní související se řídí právním řádem České republiky.
2. Práva a povinnosti dohodnuté v této Smlouvě platí i pro případné právní nástupce Smluvních stran.
3. Smluvní strany výslovně souhlasí s tím, aby tato Smlouva byla uvedena v Centrální evidenci smluv TSK hl. m. Prahy (CES TSK) vedené TSK hl. m. Prahy, která je veřejně přístupná a která obsahuje údaje o Smluvních stranách, předmětu Smlouvy, číselné označení této Smlouvy a datum jejího podpisu.
4. Pokud výše hodnoty budoucího předmětu plnění Smlouvy by byla vyšší než 50.000,- Kč (slovy: padesát tisíc korun českých) bez DPH, Smluvní strany výslovně sjednávají, že Budoucí povinný zajistí uveřejnění této Smlouvy v registru smluv dle zákona č. 340/2015 Sb., o zvláštních podmínkách účinnosti některých smluv, uveřejňování těchto smluv a o registru smluv.
5. Smluvní strany prohlašují, že skutečnosti uvedené v této Smlouvě nepovažují za obchodní tajemství ve smyslu § 504 občanského zákoníku a udělují svolení k jejich užití a zveřejnění bez stanovení jakýchkoli dalších podmínek.
6. Smluvní strany se dohodly na vyloučení aplikace § 1788 odst. 1 a 2 občanského zákoníku na tuto Smlouvu.
7. Smluvní strany se dohodly, že Smlouva je uzavřena s rozvazovací podmínkou pro případ, že Stavbou Budoucího oprávněného nedojde k zásahu do Dotčených nemovitostí, nedojde k vydání pravomocného rozhodnutí o umístění Stavby, nebo územního souhlasu, popř. stavebního povolení. Budoucí oprávněný se zavazuje Budoucího povinného o naplnění rozvazovací podmínky bezodkladně písemně informovat.
8. Smlouvu je možné měnit nebo doplňovat pouze písemnou dohodou Smluvních stran ve formě číslovaných dodatků podepsaných oběma Smluvními stranami.
9. Smluvní strany sjednávají a zavazují se pro případ, že kterékoliv ustanovení této Smlouvy nebo její část se ukážou být zdánlivými, neplatnými nebo se neplatnými stanou, neovlivní tato skutečnost platnost Smlouvy jako takové. V takovém případě se Smluvní strany zavazují nahradit zdánlivé či neplatné ujednání ujednáním platným, které se svým ekonomickým účelem pokud možno nejvíce podobá zdánlivému či neplatnému ujednání.

Článek VIII. Závěrečná ustanovení

1. Smluvní strany výslovně prohlašují, že Smlouva obsahuje úplné ujednání o předmětu Smlouvy a všech náležitostech, které Smluvní strany měly a chtěly ve Smlouvě ujednat a které považují za důležité pro závaznost této Smlouvy. Smlouva je výsledkem jejich jednání a její obsah měly možnost ovlivnit. Žádný projev Smluvních stran učiněný při jednání o této Smlouvě, ani projev učiněný po uzavření této Smlouvy nesmí být vykládán v rozporu s výslovnými ustanoveními této Smlouvy a nezakládá závazek žádné ze Smluvních stran.

2. Smluvní strany prohlašují, že Smlouva byla uzavřena podle jejich pravé a svobodné vůle, určitě, vážně, srozumitelně, nikoliv v tísni nebo za nápadně nevýhodných podmínek a na důkaz souhlasu s jejím obsahem ji podepisují.
3. Smlouva nabývá platnosti a účinnosti okamžikem jejího podpisu poslední Smluvní stranou, kterou bude TSK hl. m. Prahy v zastoupení Budoucího povinného. Smlouva, na niž se vztahuje povinnost uveřejnění prostřednictvím registru smluv, nabývá účinnosti nejdříve dnem uveřejnění.
4. Tato Smlouva je vyhotovena ve čtyřech výtiscích, z nichž za Budoucího povinného obdrží dva podepsané výtisky obchodní oddělení TSK hl. m. Prahy a dva podepsané výtisky obdrží Budoucí oprávněný. Z výtisků určených pro Budoucího oprávněného předá Budoucí oprávněný jeden výtisk přímo příslušné oblastní správě TSK hl. m. Prahy. Toto je podmínkou pro uzavření smlouvy o pronájmu komunikace po dobu výstavby elektronické komunikační sítě dle této Smlouvy.
5. Nedílnou součástí této Smlouvy jsou následující přílohy:

- Příloha č. 1 - Vzor „vyčíslení trasy inženýrských sítí“
- Příloha č. 2 - Situační plánec umístění Stavby

V Praze dne 28-04-2021

Za Budoucího povinného:



HLAVNÍ MĚSTO PRAHA
Technická správa komunikací
hl. m. Prahy, a.s.



V Praze dne 13-04-2021

Za Budoucího oprávněného:



CETIN a.s.
TEMO-TELEKOMUNIKACE, a.s.
v plné moci
Soňa Plíhalová
v plné moci

Vyčíslení délek realizovaných tras inženýrských sítí

Zaměřením skutečného stavu v terénu byly do následujících pozemků uloženy inženýrské sítě:

Tabulku vyplňte pro stejný počet volně ležících kabelů nebo trubek samostatně - při změně počtu souběžných vedení nebo změně investora vyplňte další list


Druh inženýrské sítě:										
Rozpis počtu volně ležících kabelů nebo trubek: např.: 1) Asiatel 3x 2) Pakatel 12x 3) Amerikanatel 1x	Investor	Počet uložených ks			Investor	Počet uložených ks				
Katastrální území:										
Pozemek		Protlak a podvrť			Uložení do pomocného pozemku	Uložení do stávající chráničky	Uložení do vozovky	Uložení do krajnice nebo středního dělicího pásu	Uložení do chodníku	
parcelní číslo	název ulice	Zřízení montážních startovacích a cílových jám	Průměr chráničky							
			ø do 0,15 m	ø do 0,50 m						ø nad 0,50 m
		[m ²]	[m]	[m]	[m]	[m]	[m]	[m]	[m]	

V Praze dne:

Vyhotovil:	Tel:

.....
razítko a podpis geodetické firmy *)

*) V případě přeložek telefonní sítě vyhotoví projektant

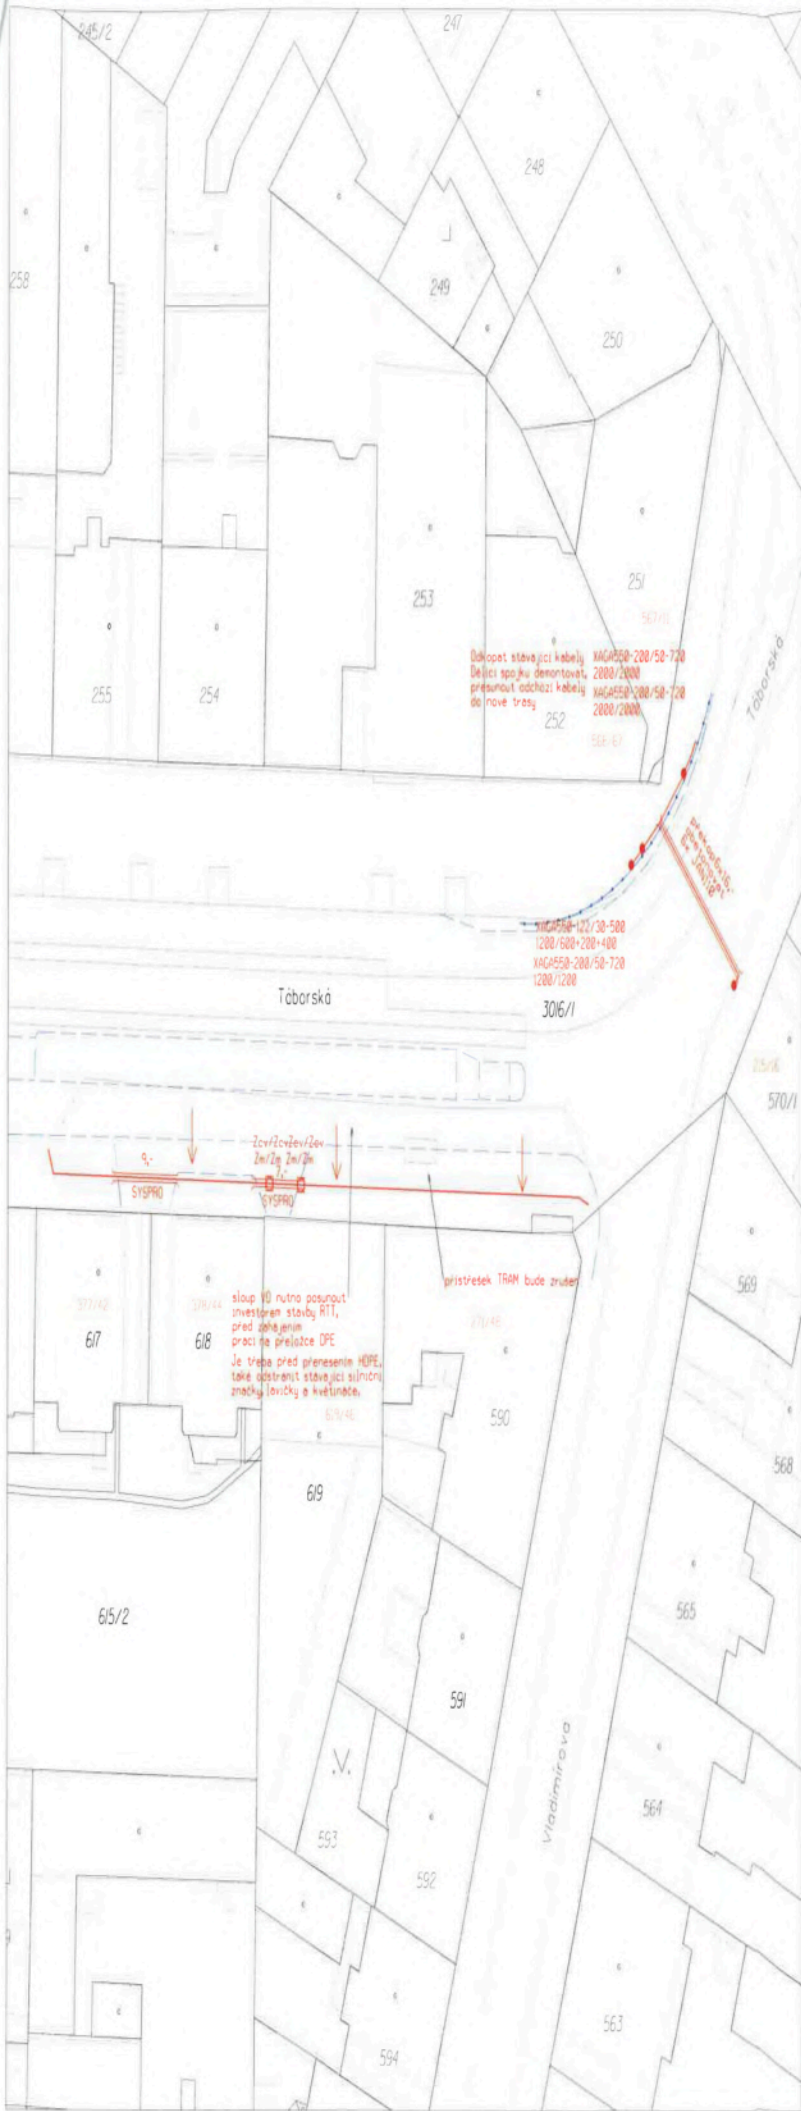

LEGENDA:

- nová trasa
- překládaná trasa
- stávající trasa
- kanalizace
- vodovod
- plyn

revize				
číslo	datum	popis změny	jméno	podpis

Projektová dokumentace pro územní rozhodnutí

investor: CETIN a.s., Českomoravská 2510/19, 190 00 Praha 9

Stavebník:

TEMO
Síť k Vaším službám
TEMO-TELEKOMUNIKACE a.s.
U Záběhlického Zámku 233/15
106 00 Praha 10 - Záběhlice
IČ: 25740253
tel.: +420 272 760 095, email: temo@temo.cz

HIP: Vladimír Kubišta

Projektant:

FORTEL s.r.o.
Nušlova 2286, 155 00 Praha 5
provozovna: Magistrů 202/16, 140 00 Praha 4
IČ: 62909380
tel.: +420 241 402 166, email: fortel@fortel.cz

zodp. projektant:	Petr Láška	
vypracoval:	Petr Fantýš	
kreslil:	Petr Fantýš	
kontroloval:	Petr Láška	

investor:	CETIN a.s., Českomoravská 2510/19, 190 00 Praha 9		
místo stavby:	Praha, ulice Táborská		
název stavby:	VPI RTT Vladimírova - Táborská SO41 část 1 - příložky a ochrana CETIN		číslo paré:
část:	telekomunikace	datum:	02/2021
název dokumentu:	Koordinační situace	stupeň:	DPS
číslo zakázky:	16010-057985	měřítko:	1:500
kód dokumentu:	C.2	formát:	2 x A4
č. výkresu:	01	č. výkresu:	01
revize:	00	revize:	00



LEGENDA:

nová trasa
 rušená trasa
 stávající trasa



revize				
číslo	datum	popis změny	jméno	podpis

Projektová dokumentace pro územní rozhodnutí

investor: CETIN a.s., Českomoravská 2510/19, 190 00 Praha 9

Stavebník:

<p>Sítě k Vaším službám</p> <p>TEMO-TELEKOMUNIKACE a.s. U Záběhlického Zámku 233/15 106 00 Praha 10 - Záběhlice IČ: 25740253 tel.: +420 272 760 095, email: temo@temo.cz</p>	HIP:	Vladimír Kubišta

Projektant:

<p>FORTEL s.r.o. Nušlova 2286, 155 00 Praha 5 provozovna: Magistrů 202/16, 140 00 Praha 4 IČ: 62909380 tel.: +420 241 402 166, email: forte@fortel.cz</p>	zodp. projektant:	Petr Láška	
	vypracoval:	Petr Fantiš	
	kreslil:	Petr Fantiš	
	kontroloval:	Petr Láška	

investor: CETIN a.s., Českomoravská 2510/19, 190 00 Praha 9

místo stavby: Praha, ulice Táborská

název stavby: VPI RTT Vladimirova - Táborská
 SO41 část 2 - přeložky a ochrana CETIN

část: telekomunikace

název dokumentu: **Koordinační situace**

číslo zakázky: 16010-057985

kód dokumentu: C.2

datum: 02/2021

stupeň: DPS

měřítko: 1:500

formát: 2 x A4

č. výkresu: 02

revize: 00



LEGENDA:

nová trasa
 stávající trasa
 rušená trasa



revize				
číslo	datum	popis změny	jméno	podpis

Projektová dokumentace pro územní rozhodnutí

investor: CETIN a.s., Českomoravská 2510/19, 190 00 Praha 9

Stavebník:



Sítě k Vaším službám

TEMO-TELEKOMUNIKACE a.s.
 U Záběhlického Zámku 233/15
 106 00 Praha 10 - Záběhlice
 IČ: 25740253
 tel.: +420 272 760 095, email: temo@temo.cz

HIP: Vladimír Kubišta

Projektant:



FORTEL s.r.o.
 Nuslova 2286, 155 00 Praha 5
 provozovna: Magistrů 202/16, 140 00 Praha 4
 IČ: 62909380
 tel.: +420 241 402 166, email: fortel@fortel.cz

zodp. projektant: Petr Láška
 vypracoval: Petr Fantýš
 kreslil: Petr Fantýš
 kontroloval: Petr Láška

investor: CETIN a.s., Českomoravská 2510/19, 190 00 Praha 9

místo stavby: Praha, náměstí Hrdinů

název stavby:

VPI RTT Vladimírova - Tábořská
 SO41 SO41 - přeložka a ochrana CETIN

číslo paré:

část: telekomunikace

datum: 02/2021

název dokumentu:

stupeň: DPS

Situační výkres

měřítko: 1:500

formát: 2 x A4

číslo zakázky:

16010-057985

kód dokumentu:


C.1

č. výkresu:

01


revize:

00

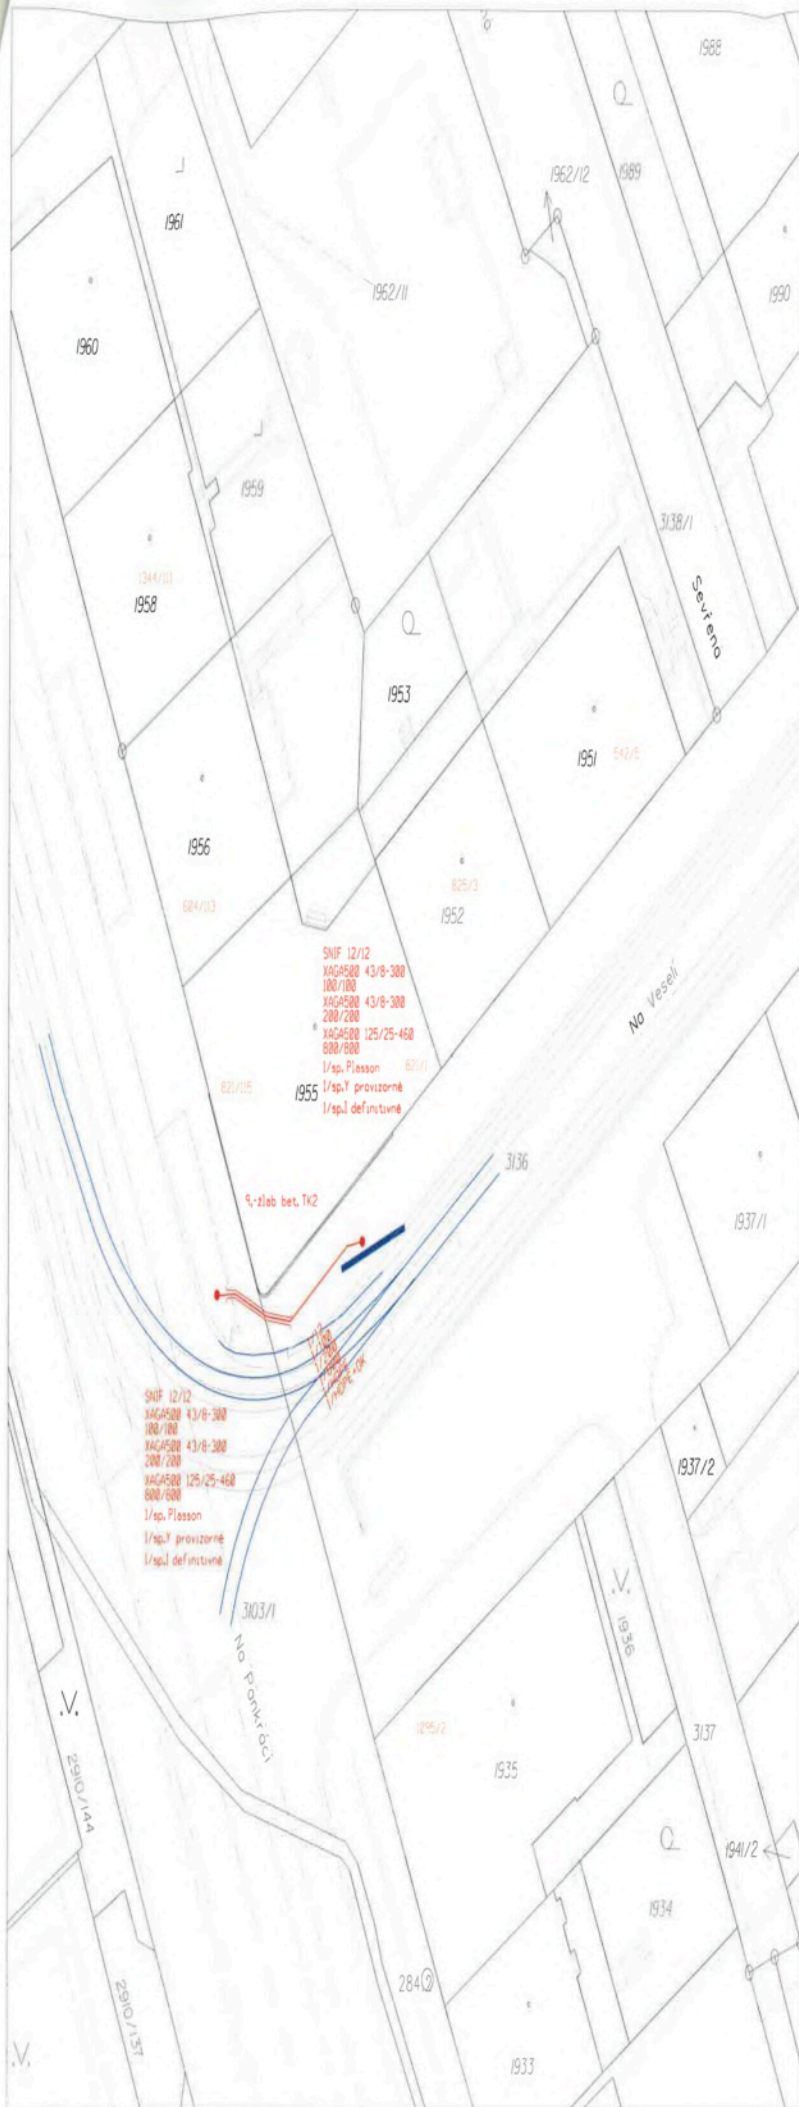

LEGENDA:

nová trasa
stávající trasa
kanalizace
vodovod
plyn

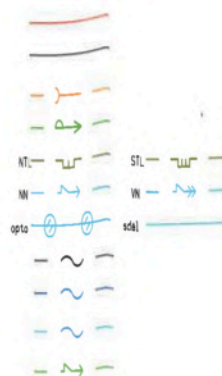

PRE Distribuce
UPC Česká republika
T-Mobile
Sitel
TSK7100

revize				
číslo	datum	popis změny	jméno	podpis


Projektová dokumentace pro územní rozhodnutí				
investor: CETIN a.s., Českomoravská 2510/19, 190 00 Praha 9				
Stavebník:				
 Sítě k Vaším službám TEMO-TELEKOMUNIKACE a.s. U Záběhlického Zámku 233/15 106 00 Praha 10 - Záběhlice IČ: 25740253 tel.: +420 272 760 095, email: temo@temo.cz	HIP:	Vladimír Kubišta		
Projektant:				
 FORTEL s.r.o. Nušlova 2286, 155 00 Praha 5 provozovna: Magistrů 202/16, 140 00 Praha 4 IČ: 62909380 tel.: +420 241 402 166, email: fortel@fortel.cz	zodp. projektant:	Petr Láška		
	vypracoval:	Petr Fantiš		
	kreslil:	Petr Fantiš		
	kontroloval:	Petr Láška		
investor: CETIN a.s., Českomoravská 2510/19, 190 00 Praha 9				
místo stavby: Praha, ulice Na Výsluní				
název stavby:			číslo paré:	
VPI RTT Vladimirova - Tábořská SO41 část 3 - přeložky a ochrana CETIN				
část:	telekomunikace	datum:	07/2020	
název dokumentu:		stupeň:	DPS	
Koordinační situace		měřítko:	1:500	
		formát:	2 x A4	
číslo zakázky:	16010-057985	kód dokumentu:	C.2	
		č. výkresu:	01	
		revize:	00	


LEGENDA:

nová trasa
stávající trasa
rušená trasa



revize				
číslo	datum	popis změny	jméno	podpis

Projektová dokumentace provedení stavby	
investor: CETIN a.s., Českomoravská 2510/19, 190 00 Praha 9	
Stavebník:	
 Sítě k Vaším službám TEMO-TELEKOMUNIKACE a.s. U Záběhlického Zámku 233/15 106 00 Praha 10 - Záběhlice IČ: 25740253 tel.: +420 272 760 095, email: temo@temo.cz	HIP: Vladimír Kubista

Projektant:	
 FORTEL s.r.o. Nušova 2286, 155 00 Praha 5 provozovna: Magistrů 202/16, 140 00 Praha 4 IČ: 62903080 tel.: +420 241 402 166, email: fortel@fortel.cz	zodp. projektant: Petr Láska vypracoval: Petr Fantiš kreslil: Petr Fantiš kontroloval: Petr Láska

investor: CETIN a.s., Českomoravská 2510/19, 190 00 Praha 9
místo stavby: Praha, ulice Na Výsluní, Nad studánkou

název stavby:	číslo paré:
VPI RTT Vladimírova - Táborská SO41 část 4 - přeložky a ochrana CETIN	

část: telekomunikace	datum: 09/2020
název dokumentu:	stupeň: DPS
Situační plán	měřítko: 1:500
	formát: 2 x A4
číslo zakázky:	č. výkresu: revize:

16010-057985 C.2 02 00