

## Vyjádření, souhlas vlastníka dotčeného pozemku k akci:

Název akce: **„Opatření k ochraně mokřadních ekosystémů rybníků Loch a Velká Kamenice v CHKO Žďárské vrchy“**

Stupeň PD: Projektová dokumentace k žádosti o stavební povolení  
Katastrální území: Trhová Kamenice [768120]  
Obec: Trhová Kamenice [572390]  
Obec s rozšířenou působností: Hlinsko  
Okres: Chrudim  
Kraj: Pardubický  
Příslušný orgán k vyjádření souhlasu s prováděním prací: Městský úřad Hlinsko  
Investor akce: Odbor životního prostředí, Adámkova 554, 539 01 Hlinsko  
Česká republika - Agentura ochrany přírody a krajiny České republiky, Kaplanova 1931/1, 148 00 Praha 11 - Chodov

Projektant: VHS Consult s.r.o., č.p.135, 391 81 Řípec

Zhotovitel stavby: Dle rozhodnutí ČR - Agentury ochrany přírody a krajiny České republiky

Základní charakteristika stavby: „Opatření k ochraně mokřadních ekosystémů rybníků Loch a Velká Kamenice v CHKO Žďárské vrchy“

Parc. č. dotčeného pozemku dle KN: parc. č. KN – 3065  
číslo LV: 955

Vlastník dotčeného pozemku:

Kontakt na vlastníka uvedeného pozemku – telefon, e.mail:

### ***Vyjádření vlastníka uvedeného dotčeného pozemku:***

z titulu vlastníka pozemku parc. č. 3065, k. ú. Trhová Kamenice souhlasí s provedením stavby „Opatření k ochraně mokřadních ekosystémů rybníků Loch a Velká Kamenice v CHKO Žďárské vrchy“ dle příložené projektové dokumentace z června 2018.

- bez připomínek
- s těmito připomínkami


*Pokud není ovládnuto bych si chtěl ponechat.*

V TRHOVÉ KAMENICI dne 9. 7. 2018

Jméno, příjmení, podpis



# p.č. 3065 k.ú. Trhová Kamenice

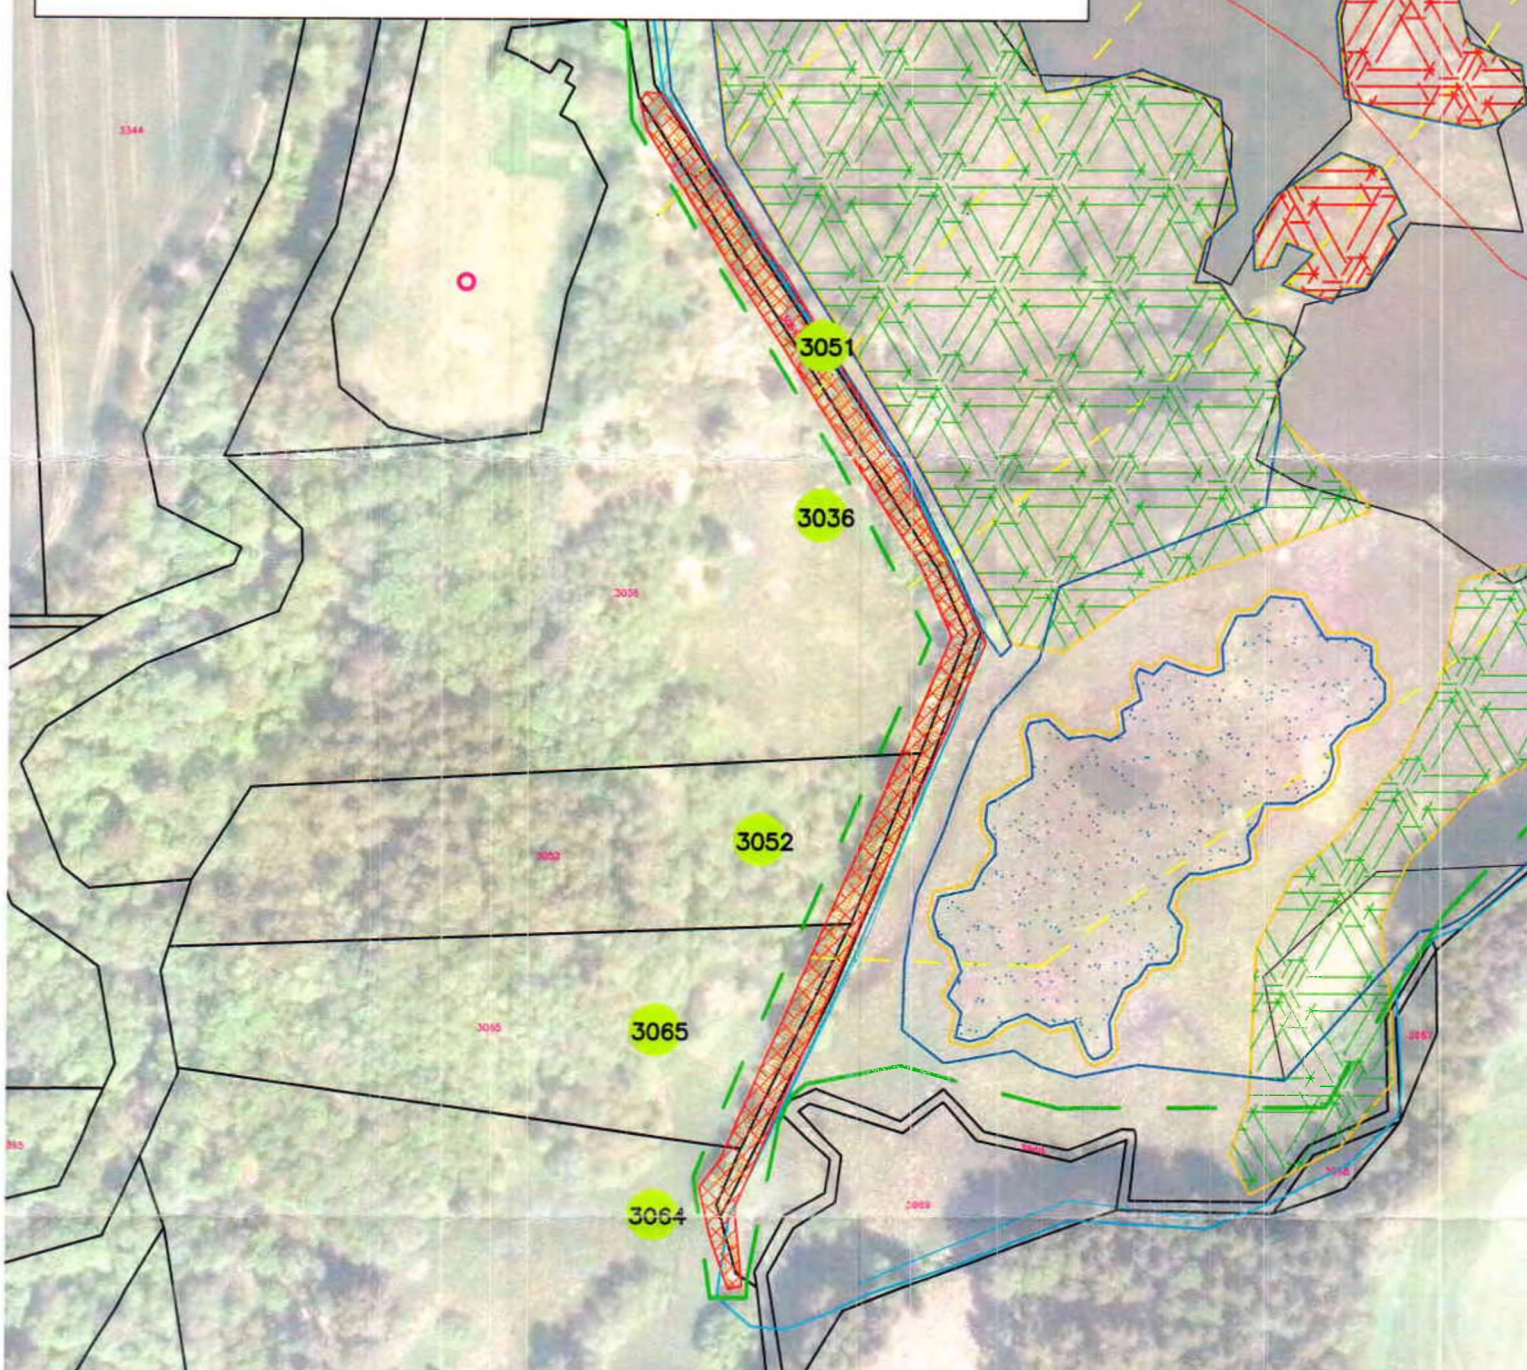

Souhlasím s navrhovaným záměrem stavby „Opatření k ochraně mokřadních ekosystémů rybníků Loch a Velká Kamenice v CHKO Žďárské vrchy“ dle přiložené dokumentace k žádosti o stavební povolení, zpracované společností VHS Consult s.r.o.,

Kamenice:  
Podpis:

		NÁVRH, BEZZÁSAHOVÁ ZÓNA
		OSY ŘEZ A PROFIL, PROČIŠTĚNÍ KORYTA
		HLADINA NÁDRŽE - normál, Q100
		LAGUNA, OPRAVA HRÁZE
		OBVOD STAVENIŠTĚ S PŘÍJEZDEM
		DOTČENÁ PARCELA KN, HRANICE KN
		ZAMĚŘENÝ KABEL CETIN
		NEZAMĚŘENÝ KABEL CETIN
		VODOVODNÍ POTRUBÍ
		VN VEDENÍ ČEZ
		NN VEDENÍ ČEZ

166/1

1 : 2000