



MMOPP00LRWFB  
MMOPP00LRWFB

## SMLOUVA č. 16093 o zabezpečení přeložky vodního díla vyvolané investiční výstavbou

### Stavebník stavby:

**Statutární město Opava**

se sídlem: Horní náměstí 382/69, 746 01 Opava,  
zastoupeno: [redacted], primátorem  
kontaktní osoba pro jednání ve věcech smluvních:

[redacted]

IČ: 00300535

DIČ: CZ00300535

bankovní spojení: Česká spořitelna, a.s., pobočka Opava, č.ú. [redacted]

datová schránka: 5eabx4t

*dále jen „stavebník“*

### Vlastník:

**Severomoravské vodovody a kanalizace Ostrava a.s.**

se sídlem: 28. října 1235/169, Mariánské Hory, 709 00 Ostrava  
zástupce ve věcech smluvních:

[redacted]

zástupci při jednáních ve věcech technických:

vedoucí provozu: [redacted]

vedoucí střediska [redacted]

vedoucí centrální zásahové služby: [redacted]

bankovní spojení: ING Bank N.V., organizační složka, č.ú. [redacted]

IČ: 45193665

DIČ: CZ45193665

Zapsán v obchodním rejstříku u Krajského soudu v Ostravě, oddíl B, vložka č. 347

datová schránka: 4xf9pv

*dále jen „vlastník“ nebo „SmVaK Ostrava a.s.“*

Výše uvedené strany uzavírají ve smyslu § 24 zákona č. 274/2001 Sb. (dále také jen „zákon“) tuto smlouvu:

### I. Úvodní ustanovení

Stavebník prohlašuje, že je investorem stavby s názvem „**Sídlíště Olomoucká, Multifunkční sportoviště, k.ú. Opava - Předměstí p.č. 2344/1**“. Při realizaci této stavby dojde k dotčení stávajícího vodního díla, a to vodovodního řadu DN 200 GG uloženého v pozemku parc. č. 2344/1 v k.ú. Opava - Předměstí, (dále jen „vodní dílo“), jeho vlastníkem je SmVaK Ostrava a.s.

Smluvní strany se na základě výše uvedených skutečností dohodly, že výše uvedenou dotčenou část vodního díla je nutno přeložit ve smyslu ustanovení § 24 zákona, přičemž tato přeložka bude realizována dle projektové dokumentace vypracované [redacted] a schválené SmVaK Ostrava a.s. s dodržením všech platných standardů.

Přeložka, která podmiňuje realizaci výše uvedené stavby, je navržena podle pokynu SmVaK Ostrava a.s. z materiálu tvárná litina DN 200 v délce 29,00 m (dále také jen „**přeložka**“).

Trasa přeložky je blíže specifikována v Příloze č. 2 této smlouvy, která je nedílnou součástí této smlouvy.

## II. Předmět smlouvy

Uzavřením této smlouvy se na základě požadavku stavebníka zavazuje SmVaK Ostrava a.s. zajistit přeložení výše uvedeného úseku vodovodního řadu a provést související zemní a výkopové práce, montážní práce s dodávkou materiálu, zajištění náhradního zásobování vodou, odběr a laboratorní rozbor vzorku pitné vody, tlakovou zkoušku, geodetické zaměření a zhotovení dokumentace skutečného provedení stavby.

Stavebník se pak zavazuje uhradit společnosti SmVaK Ostrava a.s. všechny náklady spojené s realizací přeložky, které společnosti SmVaK Ostrava a.s. v této souvislosti vzniknou a které jsou blíže specifikovány v čl. V. této smlouvy.

## III. Závazky spojené s přeložkou vodního díla

### 1. Stavebník se zavazuje:

#### A. zabezpečit na svůj náklad a nebezpečí:

- a) vypracování projektové dokumentace pro realizaci přeložky,
- b) zpracování harmonogramu postupu prací na stavbě, která přeložku vyvolala s návazností na samotnou stavbu přeložky vodního díla a jejich předání k odsouhlasení zástupci SmVaK Ostrava a.s., vedoucímu centrální zásahové službě [redacted], tel.: [redacted], min. 30 dnů před zahájením prací. Uvedený harmonogram postupu prací bude předán výhradně písemnou formou, a to minimálně zápisem do stavebního deníku.
- c) vydání příslušných rozhodnutí orgánů státní správy pro povolení stavby přeložky,
- d) majetkoprávní vypořádání umístění přeložky,
- e) zajištění kolaudace stavby přeložky.

#### B. předat vlastníkovi :

- a) v rámci harmonogramu postupu prací uvedeného v čl. III. bod 1. A této smlouvy, originál nebo ověřenou kopii územního rozhodnutí (nebo souhlasu) a stavebního povolení stavby přeložky, obojí s nabytím právní moci,
- b) před zahájením prací na realizaci přeložky vodního díla dvě pare ověřené dokumentace pro provádění stavby,
- c) originál, nebo ověřenou kopii kolaudačního rozhodnutí stavby přeložky včetně nabytí právní moci, resp. kolaudačního souhlasu v termínu nejpozději do 30-ti dnů od jeho vydání příslušným vodoprávním úřadem,
- d) dvě podepsaná vyhotovení smluv o zřízení služebnosti inženýrské sítě na pozemcích jiných vlastníků a také dokument prokazující podání návrhu na zahájení řízení o povolení vkladu do katastru nemovitostí na základě těchto smluv v termínu nejpozději do 120 dnů od vydání kolaudačního souhlasu resp. kolaudačního rozhodnutí příslušným vodoprávním úřadem.

### 2. Vlastník se zavazuje:

#### A. zabezpečit na své nebezpečí

1. zajištění kompletní realizace stavby přeložky vodního díla na náklady stavebníka dle rozpočtu (Příloha č. 1 této smlouvy), včetně zajištění vedení stavebního deníku stavby přeložky vodního díla,
2. předání dokladů v rozsahu písm. a) až e) tohoto bodu smlouvy stavebníkovi jako podklad pro uvedení přeložky vodního díla do užívání a ke kolaudaci v termínu do 30-ti kalendářních dnů od realizace přepojení přeložky na stávající potrubí vlastníka:
  - a) geodetické zaměření stavby v souřadnicích JTSC dle standardů SmVaK Ostrava a.s.,
  - b) protokoly bakteriologických rozborů vody,
  - c) protokoly o tlakových zkouškách,
  - d) projektovou dokumentaci opravenou dle skutečnosti,
  - e) doklady k použitým materiálům a použitým armaturám.

Vlastník uděluje stavebníkovi plnou moc ke všem právním jednáním s orgány státní správy a jinými oprávněnými subjekty v souvislosti s povolením a kolaudací specifikované stavby přeložky uvedených v čl. I této smlouvy.

#### IV. Termín realizace

1. Práce budou zahájeny po předání staveniště za předpokladu nabytí právní moci stavebního povolení vydaného příslušným úřadem, či jiného dokladu dle stavebních předpisů. Předpokládaný termín realizace stavby přeložky je druhé pololetí roku 2021, a to na základě písemné výzvy stavebníka zastoupeného odborem přípravy a realizace investic Magistrátu města Opavy k zajištění realizace stavby přeložky.
2. Termín ukončení a předání stavby přeložky v rozsahu dle této smlouvy s vyhotovenými dokumenty a protokoly dle čl. III. této smlouvy bude dohodnut před předáním staveniště a zaznamenán v zápisě podepsaným smluvními stranami této smlouvy. Za stavebníka je oprávněna takovou dohodu učinit vedoucí odboru přípravy a realizace investic Magistrátu města Opavy.
3. Lhůty provádění prací budou prodlouženy, jestliže překážky v práci budou zaviněny ze strany stavebníka.
4. Stavebník ani jiná osoba nesmí nepřevzatou stavbu přeložky vodního díla, či její části předčasně užívat.
5. Stavebníkovi bude písemně (emailem) oznámeno, kdy bude stavba přeložky dokončena a připravena ke kontrole ze strany stavebníka. Ke kontrole správnosti provedení stavby přeložky budou zajištěny předepsané doklady o jakosti stavby.
6. Stavebník není oprávněn odmítnout potvrzení provedení správnosti stavby přeložky pro závady, jejichž původ je v podkladech, které sám předal. O provedení stavby přeložky sepiší smluvní strany předávací protokol, který obsahuje zhodnocení prací – zejména její jakosti, soupis zjištěných vad a drobných nedodělků, dohodnuté lhůty k jejich odstranění. Nedošlo-li k dohodě, uvedou se v zápisu stanoviska obou stran. Stavebník v předávacím protokolu potvrdí, že stavba přeložky byla provedena sjednaným způsobem a ve sjednané kvalitě. SmVaK Ostrava a.s. zápisem potvrdí, že stavbu přeložky provedl dle všech platných standardů pro výstavbu vodovodních řadů a že upravenou část vodního díla přebírá do svého majetku a provozování.

#### V. Náklady spojené s přeložením vodního díla

1. Stavebník je na základě zákona povinen nést náklady přeložky vodního díla, přičemž takovými náklady jsou všechny nezbytné náklady vlastníka dotčených vodního díla, které mu v souvislosti s přeložkami vodního díla vzniknou a které by mu nevznikly, kdyby k přeložce vodního díla nedošlo.
2. Výše nákladů spojených s přeložkami vodního díla vč. specifikace nákladů je stanovena na základě rozpočtu, který je jako nedílná součást této smlouvy Přílohou č. 1 a činí **298. 569,00 Kč bez DPH**, slovy **dvě stě devadesát osm tisíc pět set šedesát devět korun bez DPH**.
3. Práce, které jsou předmětem smlouvy, odpovídají číselnému kódu klasifikace produkce CZ-CPA 41 až 43 ve smyslu § 92e zákona č. 235/2004 Sb., o dani z přidané hodnoty, ve znění pozdějších předpisů (dále také jen „zákon o DPH“).
4. Smluvní cena je doložena nabídkovým rozpočtem. V ceně nákladů za přeložku vodního díla jsou obsaženy náklady na předvídatelné vícepráce. Uskutečněné zdanitelné plnění **nepodléhá přenesené daňové povinnosti**, stavebník v souladu s § 92a odst. 3 nejedná jako osoba povinná k dani.
5. Ukáže-li se nutnost provedení prací, které nejsou předmětem přeložky vodního díla (vícepráce), musí na tuto skutečnost být stavebník upozorněn vlastníkem před zahájením těchto prací. V tomto případě musí být dohodnuta nová cena před zahájením víceprací, a to dodatkem k této smlouvě. Pokud se mění cena z důvodu uvedených výše, bude vlastníkem navržena písemně změna ceny nejpozději do 10-ti pracovních dnů od zjištění důvodů.

## VI. Platební podmínky

Platba za náklady spojené s přeložkou vodního díla bude uskutečněna takto:

1. Do 15-ti dnů ode dne uskutečnění zdanitelného plnění, tj. od včasného a řádného předání dokončené přeložky vodního díla vlastníkem stavebníkovi, vlastník vyúčtuje stavebníkovi náklady přeložky a vystaví běžný daňový doklad – fakturu, který musí obsahovat následující záležitosti:
  - označení, že se jedná o daňový doklad - fakturu a jeho pořadové číslo,
  - obchodní firmu a sídlo stavebníka a vlastníka (včetně přesné adresy),
  - popis předmětu plnění dle této smlouvy
  - datum vystavení a odeslání,
  - označení formy úhrady včetně názvu banky, jejího kódu a čísla účtu příjemce,
  - datum splatnosti,
  - v případě, že plní funkci běžného daňového dokladu, musí obsahovat náležitosti dle zákona o DPH,
  - přílohu tvořenou předávacím protokolem.
2. Pokud by byla vlastníkem po odsouhlasení stavebníka vystavována další faktura za případné vícepráce realizované na stavbě přeložky, musí vlastník do 15-ti dnů ode dne uskutečnění zdanitelného plnění, tj. od včasného a řádného předání víceprací vlastníkem stavebníkovi, vystavit běžný daňový doklad - fakturu, který musí obsahovat stejné náležitosti uvedené v odstavci 1 tohoto článku smlouvy.
3. Lhůta splatnosti daňových dokladů - faktur vystavovaných vlastníkem dle tohoto článku smlouvy je stanovena na 30 dnů ode dne jejich doručení stavebníkovi.
4. Při prodlení s úhradou daňových dokladů - faktur uhradí stavebník vlastníkovi zákonný úrok z prodlení.

## VII. Smluvní sankce

Nepředá-li stavebník ve lhůtách uvedených v čl. III. bod 1 A. a B. této smlouvy, zástupci vlastníka (vedoucímú centrální zásahové služby, nebo jím pověřené osobě) doklady v čl. III. bod 1 A. a B. uvedené, sjednává se pro každý případ porušení této smluvní povinnosti smluvní pokuta ve výši 5.000,- Kč za každý započatý týden prodlení. Právo vlastníka na náhradu škody způsobené porušením uvedené smluvní povinnosti zůstává zachováno i po zaplacení smluvní pokuty.

## VIII. Ostatní ujednání

1. Oba účastníci této smlouvy prohlašují, že přeložka vodního díla specifikovaná v čl. I. této smlouvy se provádí na náklady stavebníka s tím, že vlastnictví vodního díla se po provedení nemění a zůstává stále ve vlastnictví SmVaK Ostrava a.s. Jejich realizací ze strany vlastníka a úhradou všech závazků ze strany stavebníka, budou vyrovnány veškeré nároky obou účastníků smlouvy vyplývající z této smlouvy. Tímto není dotčeno právo na náhradu škody vůči stavebníkovi ze strany SmVaK Ostrava a.s.
2. Nedílnou součástí této smlouvy jsou orientační zákresy přeložky vodního díla, které jsou Přílohou č. 2 této smlouvy.

## IX. Závěrečná ustanovení

1. Tato smlouva nabývá platnosti dnem jejího podpisu oběma smluvními stranami. Nebude-li smlouva podepsána oběma smluvními stranami téhož dne, stává se platnou dnem podpisu pozdějšího.
2. V ostatním se smluvní vztah řídí zejména občanským zákoníkem č. 89/2012 Sb. a zákonem č. 274/2001 Sb., ve znění pozdějších předpisů.
3. Od smlouvy lze odstoupit, pokud dojde k podstatnému porušení smluvních povinností a pokud tento úmysl oznámí strana odstupující druhé smluvní straně do 10-ti dnů od vzniku podstatného porušení povinností. Odstupující strana záměr oznámí písemně na adresu uvedenou v záhlaví této smlouvy.

4. Podstatným porušením povinností se rozumí, jestliže strana porušující smlouvu věděla, nebo mohla vědět, že druhá strana při takovém porušení povinností nebude mít zájem na takovém plnění smlouvy. V případě pochybností se předpokládá, že porušení smlouvy není podstatné. Za podstatné porušení smlouvy se považuje zejména prodlení v postupu prací na stavbě přeložky vodního díla.
5. Smluvní strany prohlašují, že sjednávají ve smyslu § 1982 Občanského zákoníku možnost započtení vzájemných pohledávek vzniklých při plnění této smlouvy.
6. Pro účely plnění této smlouvy a pro zajištění efektivní komunikace se stavebníkem, společnost SmVaK v nezbytném rozsahu shromažďuje a zpracovává jeho osobní údaje, osobní údaje kontaktních osob nebo jiných subjektů uvedených v této smlouvě či se jinak podílejících na plnění této smlouvy. Osobní údaje jsou zpracovávány po dobu, po kterou tyto subjekty údajů plní role a úkoly související s touto smlouvou, a to po celou dobu platnosti této smlouvy a dále po dobu nutnou pro vypořádání práv a povinností ze smlouvy a dále po dobu nutnou pro jejich archivaci v souladu příslušnými právními předpisy. Stavebník se zavazuje tyto subjekty údajů o zpracování informovat a předat jim informace dostupné na internetové adrese společnosti SmVaK: [www.smvak.cz](http://www.smvak.cz).
7. Smluvní strany se dohodly, že tato smlouva – ať už je povinně uveřejňovanou smlouvou dle zákona o registru smluv, či nikoli – bude natrvalo uveřejněna v registru smluv, a to v celém rozsahu včetně příslušných metadat, s výjimkou údajů o fyzických osobách, které nejsou smluvními stranami, a kontaktních či doplňujících údajů (číslo účtu, telefonní číslo, e-mailová adresa apod.). Uveřejnění této smlouvy v registru smluv zajistí bez zbytečného odkladu po jejím uzavření statutární město Opava. Nezajistí-li však uveřejnění této smlouvy v registru smluv v souladu se zákonem statutární město Opava nejpozději do 15 dnů od jejího uzavření, je uveřejnění povinna nejpozději do 30 dnů od uzavření této smlouvy v souladu se zákonem zajistit druhá smluvní strana. Strana uveřejňující smlouvu se zavazuje splnit podmínky pro to, aby správce registru smluv zaslal potvrzení o uveřejnění dohody také druhé smluvní straně.
8. Smluvní strany prohlašují, že tato smlouva neobsahuje žádné informace ve smyslu § 3, odst. 1 zákona č. 340/2015 Sb., a proto souhlasí se zveřejněním celého textu smlouvy.
9. Tato smlouva je vyhotovena ve 3 stejnopisech, každý s platností originálu, stavebník obdrží 2 vyhotovení, vlastník 1 vyhotovení. Smlouvu lze měnit nebo doplňovat jen dodatky v písemné formě.
10. Tato smlouva byla schválena Radou statutárního města Opavy dne 24.03.2021 usnesením č. 2881/67/RM/21.

Přílohy:

Příloha č. 1 Položkový rozpočet stavby

Příloha č. 2 Situace


28-04-2021

V Ostravě dne.....


26-03-2021

V Opavě dne.....

Za vlastníka:

 

Za stavebníka:

 

primátor



Severomoravské vodovody  
a kanalizace Ostrava a.s.  
28. října 1235/169, Mariánské Hory,  
709 00 Ostrava

**KRYCÍ LIST SOUPISU PRACÍ**

Stavba:

PRELOZKA VODY RZP\_slep

Objekt:

**41/2021 - SÍDLIŠTĚ OLOMOUCKÁ MULTIFUNKČNÍ SPORTOVIŠTĚ -  
Přeložka vody**

KSO:

Místo: Opava

CC-CZ:

Datum: 1. 3. 2021

Zadavatel:

Statutární město Opava

IČ:

DIČ:

Zhotovitel:

SmVaK Ostrava a.s.

IČ:


DIČ:

Projektant:

IČ:

DIČ:

Zpracovatel:

 

IČ:


DIČ:

Poznámka:

Platnost rozpočtu je 1 rok

**Cena bez DPH****298 569,00**

	Základ daně	Sazba daně	Výše daně
DPH základní	298 569,00	21,00%	62 699,00
DPH snížená	0,00	15,00%	0,00

 **Cena s DPH****v CZK****361 268,00****Projektant****Zpracovatel**

Datum a podpis:

Razítko

Datum a podpis:

Razítko

**Objednavatel****Zhotovitel**

Datum a podpis:

Razítko

Datum a podpis:

Razítko

# SOUPIS PRACÍ

Stavba:

PRELOZKA VODY RZP\_slep

Objekt:

41/2021 - SÍDLIŠTĚ OLOMOUCKÁ MULTIFUNKČNÍ SPORTOVIŠTĚ -  
Přeložka vody

Místo: Opava

Datum: 1. 3. 2021

Zadavatel: Statutární město Opava

Projektant:

Zhotovitel: SmVaK Ostrava a.s.

Zpracovatel:

PČ	Typ	Kód	Popis	MJ	Množství	J.cena [CZK]	Cena celkem [CZK]
----	-----	-----	-------	----	----------	--------------	-------------------

## Náklady soupisu celkem

**298 568,52**

### D 1 Zemní práce 100 639,29

1	K	1111	Poplatek za skládku	l	65,880	278,30	18 334,40
	vv		36,6*1,8		65,880		
	vv		Součet		65,880		
2	K	132201201	Hloubení rýh šířky do 200 cm v hor.3 do 100 m3	m3	51,000	502,55	25 630,05
	vv		30*1*1,7		51,000		
	vv		Součet		51,000		
3	K	132201209	Příplatek za lepivost - hloubení rýh 200cm v hor.3	m3	51,000	28,40	1 448,40
4	K	139601102	Ruční výkop jam, rýh a šachet v hornině tř. 3	m3	0,500	1 550,00	775,00
5	K	161101101	Svislé přemístění výkopku z hor.1-4 do 2,5 m	m3	51,000	91,50	4 666,50
6	K	162701105	Vodorovné přemístění výkopku z hor.1-4 do 10000 m	m3	36,800	258,00	9 442,80
7	K	174101101	Zásyp jam, rýh, šachet se zhutněním	m3	36,600	172,90	6 328,14
	vv		51-2,4-12		36,600		
	vv		Součet		36,600		
8	K	175101101	Obsyp potrubí bez prohození sypaniny	m3	12,000	635,00	7 620,00
	vv		0,8*0,5*30		12,000		
	vv		Součet		12,000		
9	K	175101109	Příplatek za prohození sypaniny pro obsyp potrubí	m3	12,000	95,00	1 140,00
10	K	5834420	Štěrkodrtě frakce 0-125 B	T	73,200	345,00	25 254,00
	vv		36,6*2		73,200		
	vv		Součet		73,200		

### D 45 Podkladní a vedlejší konstrukce 2 138,40

11	K	451595111	Lože pod potrubí z prohozeného výkopku	m3	2,400	891,00	2 138,40
	vv		0,1*0,8*30		2,400		
	vv		Součet		2,400		

### D 85 Potrubí z trub litinových 134 018,28


12	K	850355121	Výřez nebo výsek na potrubí litinovém DN 200	kus	2,000	650,00	1 300,00
13	K	851601105	Montáž potrubí tlakového, tvárná litina DN 200 hrdlové, pružný spoj, ve výkopu	m	29,000	243,00	7 047,00
14	K	857601105	Montáž tvarovek jednoosých, tvárná litina DN 200 hrdlové, pružný spoj, ve výkopu	kus	6,000	721,00	4 326,00
15	K	857701105	Montáž tvarovek odbočných, tvárná litina DN 200 hrdlové, pružný spoj, ve výkopu	kus	4,000	721,00	2 884,00
16	M	5525116	TL vod.tlak. Duktus PUR-TOP DN200mm spoj TYTON Povlak ZN+Al+epox	m	29,000	2 137,32	61 982,28
17	M	552585270	Tvarovka přír.litin. s hlad.koncem Duktus F DN200	kus	1,000	2 458,00	2 458,00
18	M	5525973	Tvarovka přírubová s hrdlem EU DN200 Lu140mm EWS	kus	1,000	2 815,00	2 815,00
19	M	552600977	Kroužek těs.se zámkem pro vod.potr.EPDM200	kus	12,000	1 651,00	19 812,00
20	M	55270043	Kalena hrdl. K 45° (MMK) - TT TYTON DN 200	kus	4,000	3 173,50	12 694,00
21	M	55270045	Waga spojka TT DN 200	kus	2,000	9 350,00	18 700,00

### D 89 Ostatní konstrukce na trubním vedení 21 947,27

22	K	14546	Položení folie	m	30,000	9,00	270,00
23	K	14547	Položení sig.drátu	m	30,000	14,00	420,00
24	K	87456	Bakteriální zkouška vody	kpl	1,000	2 600,00	2 600,00
25	K	89 0	Uzavření potrubí, vypuštění potrubí, napuštění pot odvdzdušnění systému	kpl	1,000	12 500,00	12 500,00
26	K	892351111	Tlaková zkouška vodovodního potrubí DN 200	m	29,000	185,00	5 365,00
27	K	892353111	Desinfekce vodovodního potrubí DN 200	m	29,000	15,00	435,00

PČ	Typ	Kód	Popis	MJ	Množství	J.cena [CZK]	Cena celkem [CZK]
28	K	28314142.	Fólie výstražná š. 330 x 1.2 mm bílá 3,3 m/kg	kg	9,091	3,00	27,27
			30/3,3		9,091		
			Součet		9,091		
29	K	87 6	Signal. drát	m	30,000	11,00	330,00
D 99			<b>Staveništní přesun hmot</b>				<b>23 825,28</b>
30	K	998276101	Přesun hmot, trubní vedení plastová, otevř. výkop	t	74,454	320,00	23 825,28
D VN			<b>Vedlejší náklady</b>				<b>16 000,00</b>
31	K	VRN0	Ztížené výrobní podmínky	Soubor	1,000	1 500,00	1 500,00
32	K	VRN1	Oborová přírážka	Soubor	1,000	500,00	500,00
33	K	VRN2	Přesun stavebních kapacit	Soubor	1,000	500,00	500,00
34	K	VRN3	Mimostaveništní doprava	Soubor	1,000	1 500,00	1 500,00
35	K	VRN4	Zařízení staveniště	Soubor	1,000	1 000,00	1 000,00
36	K	VRN5	Provoz investora	Soubor	1,000	500,00	500,00
37	K	VRN6	Kompletační činnost (IČD)	Soubor	1,000	8 000,00	8 000,00
38	K	VRN7	Rezerva rozpočtu	Soubor	1,000	2 500,00	2 500,00



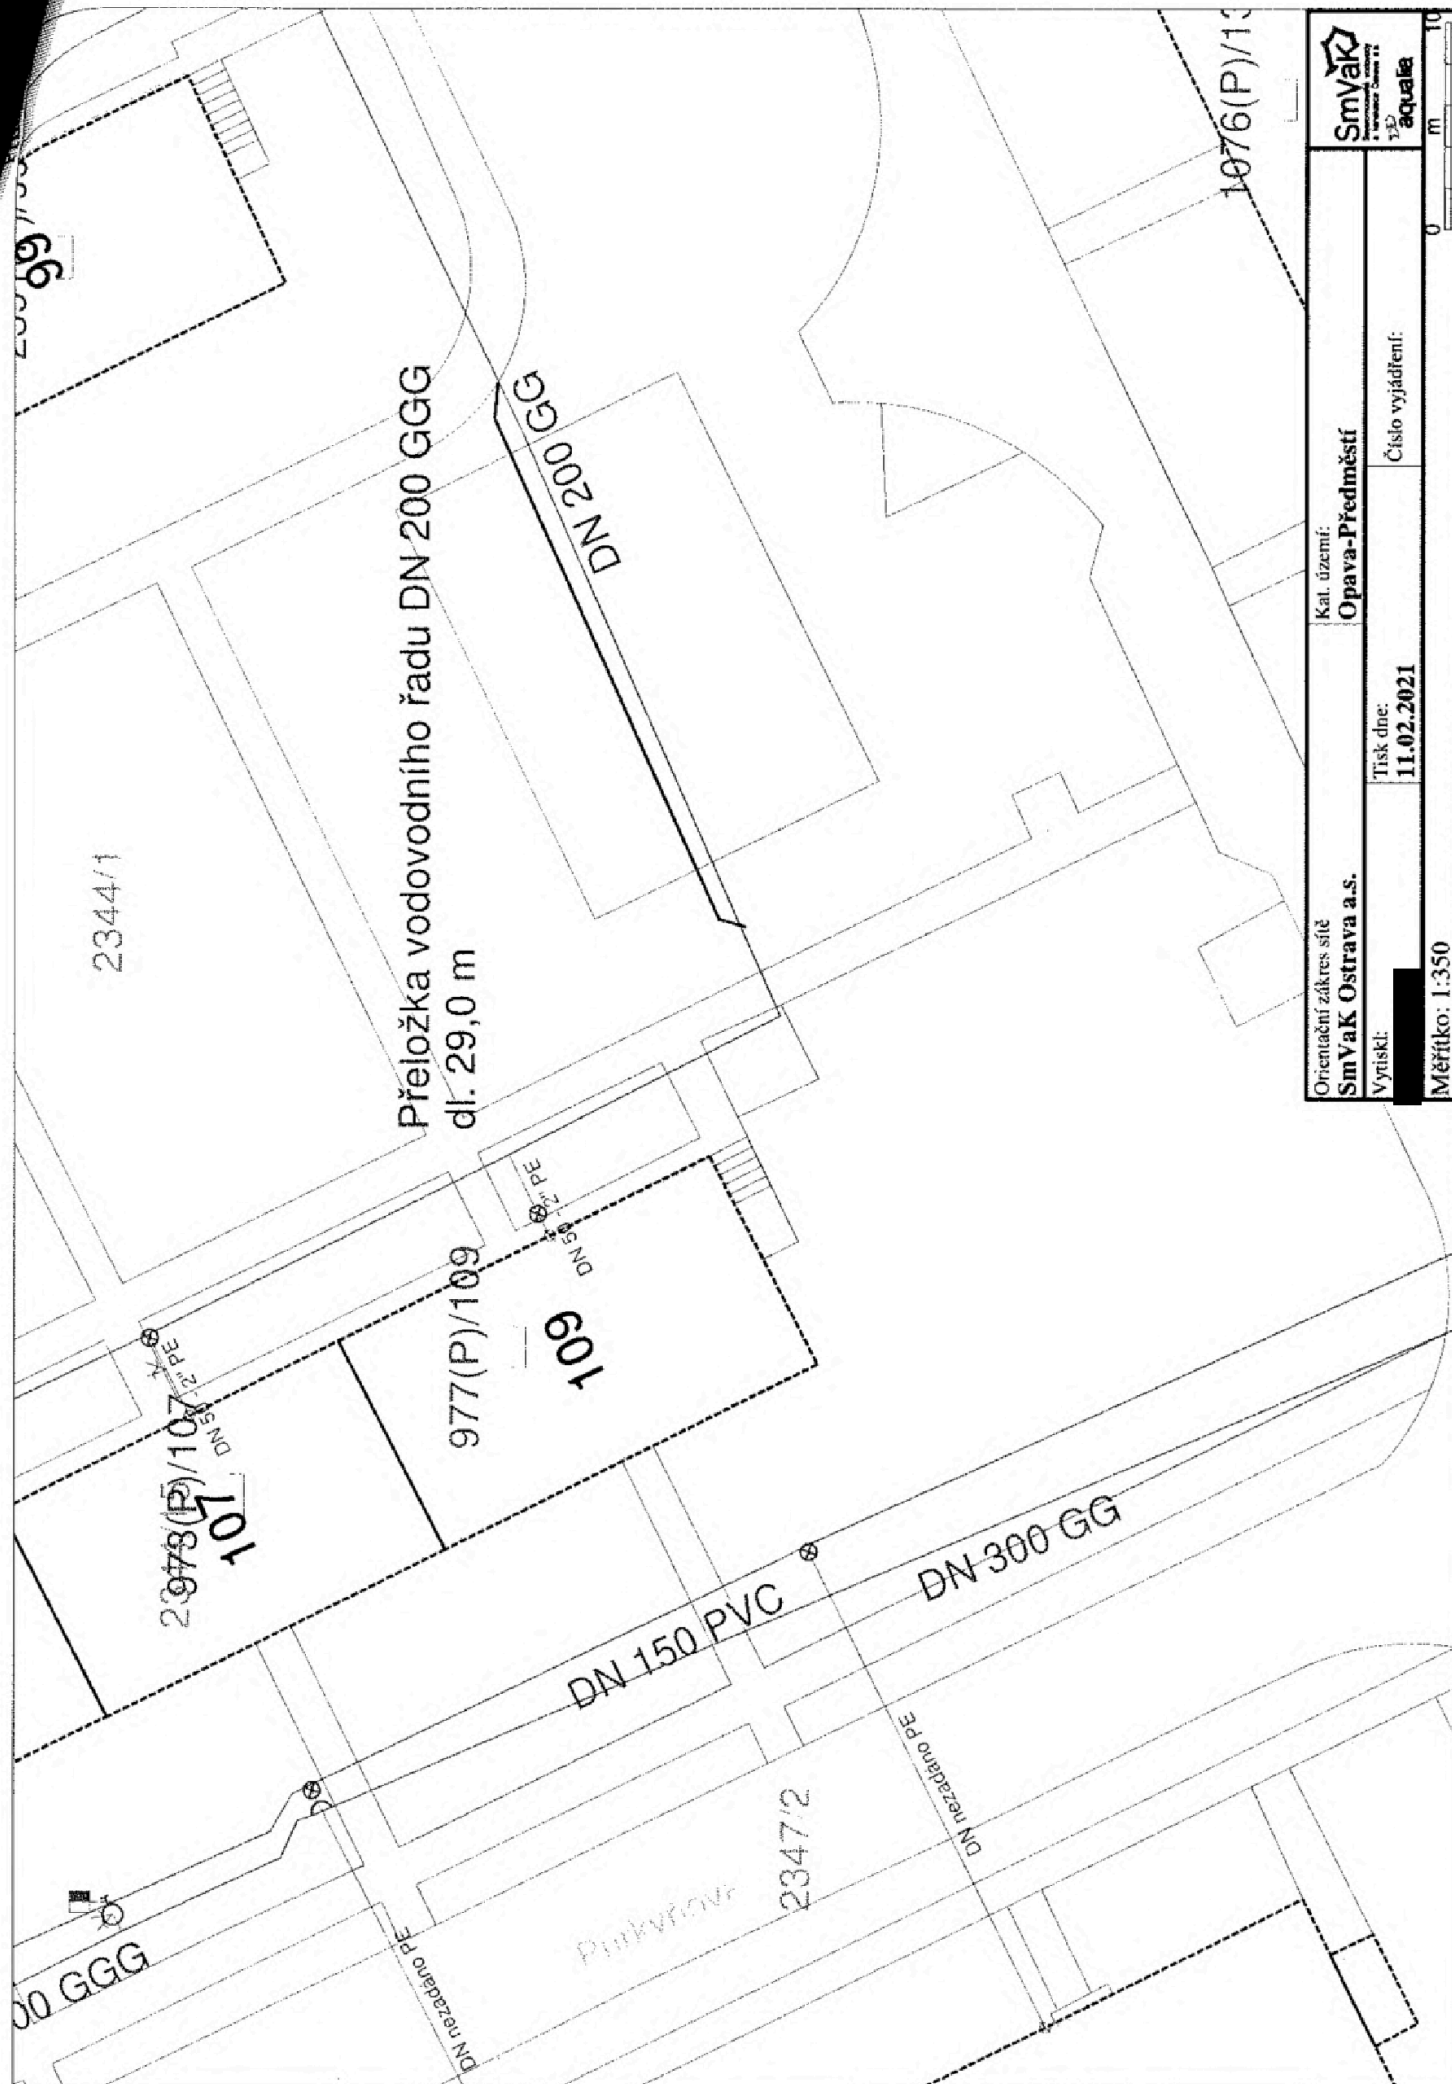

Orientační zářez sítě	Kat. území:	Opava-Předměstí
<b>SmVaK Ostrava a.s.</b>	Tisk dne:	11.02.2021
Výtisk:	Číslo vyjádření:	
Měřítko: 1:350		

