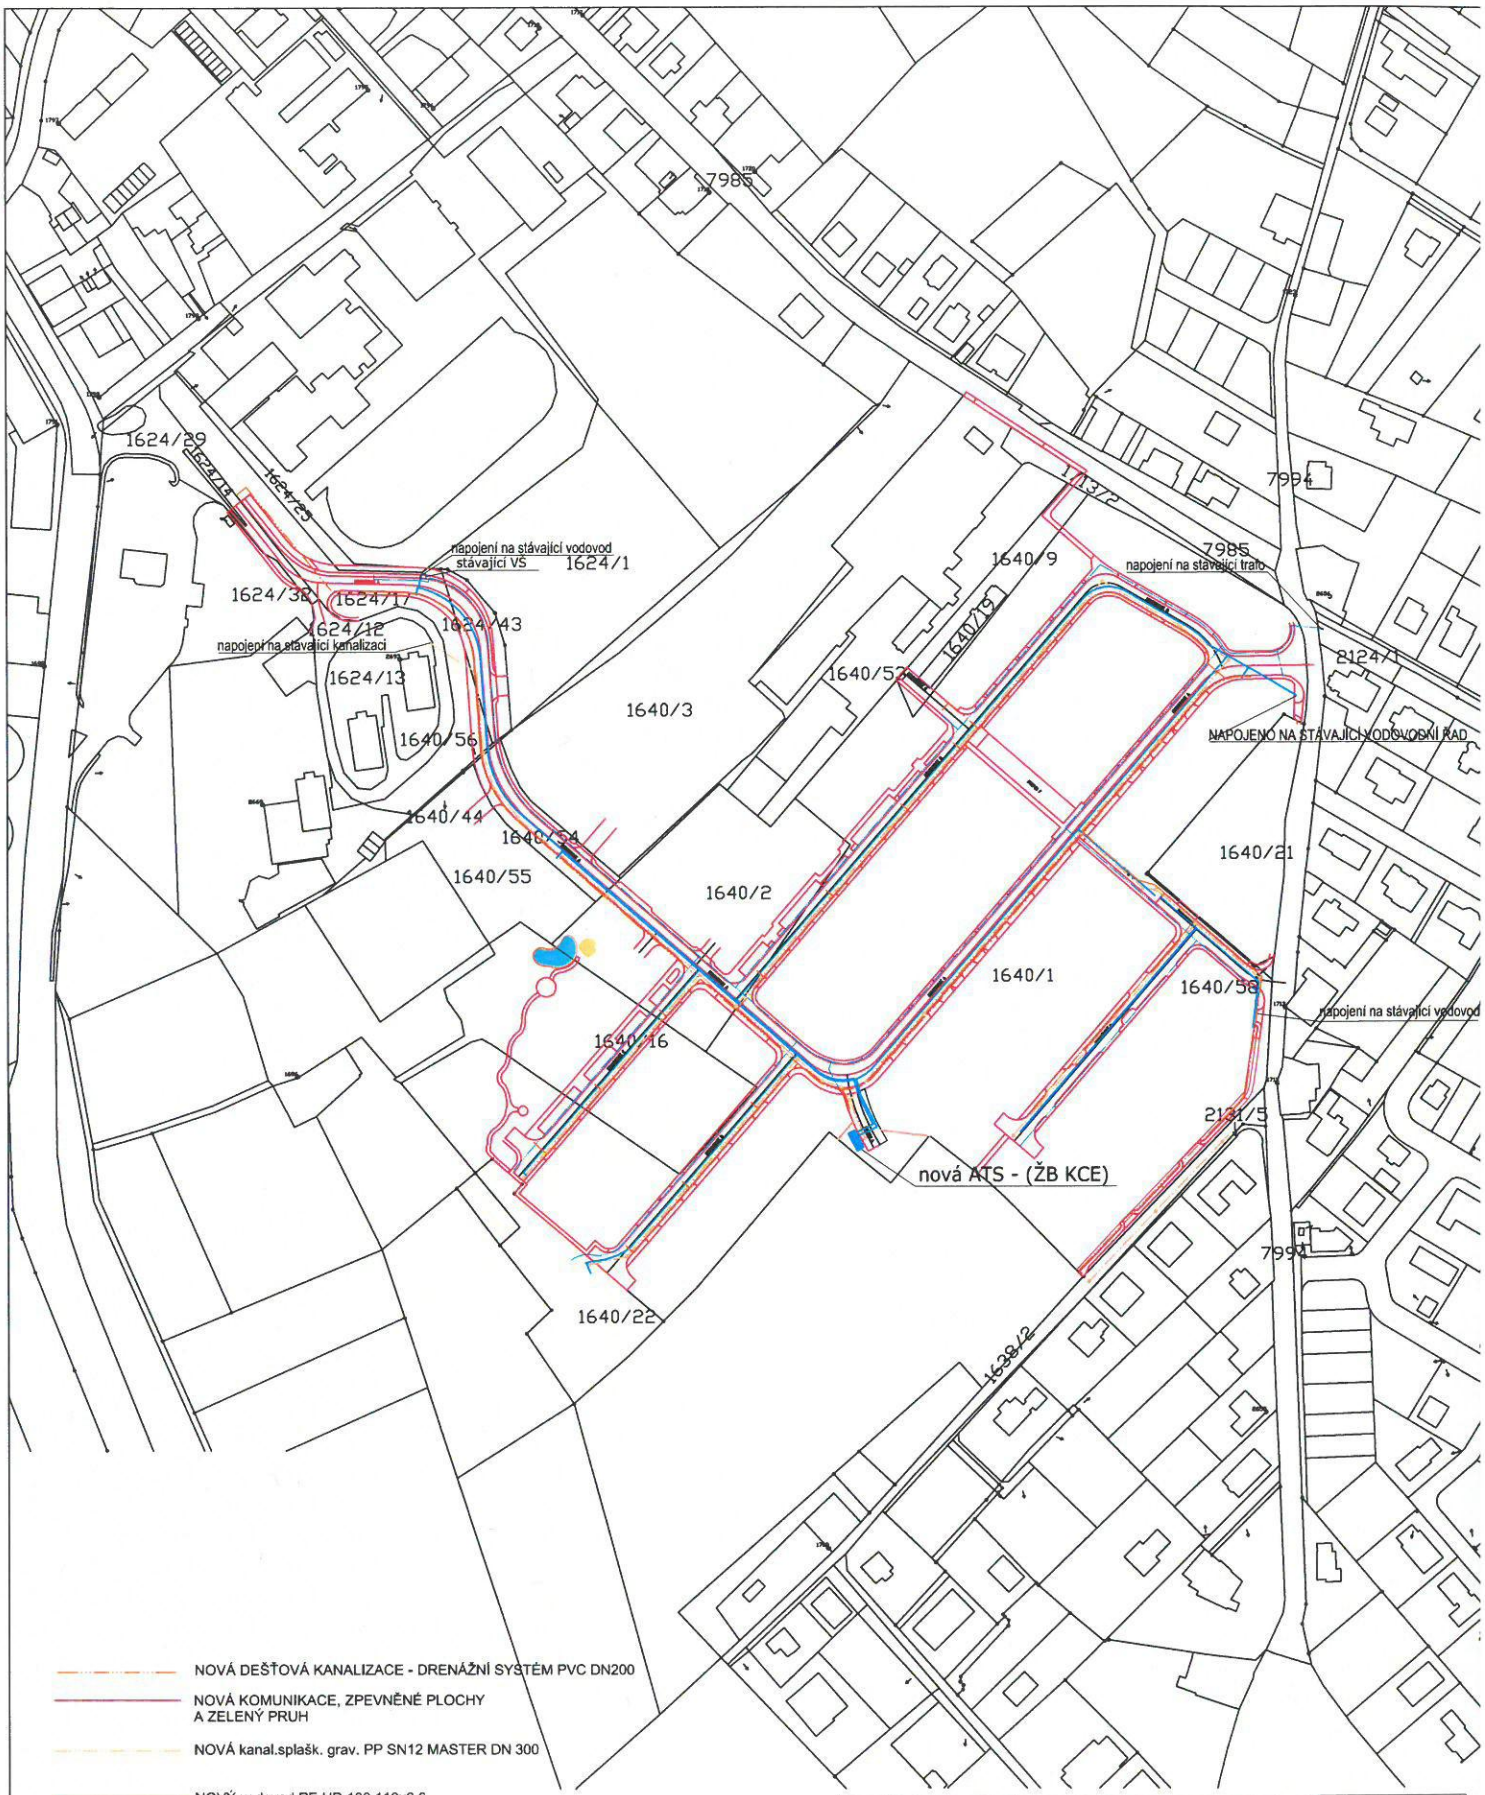

NOVÁ DEŠŤOVÁ KANALIZACE - DRENÁŽNÍ SYSTÉM PVC DN200

NOVÁ KOMUNIKACE, ZPEVNĚNÉ PLOCHY A ZELENÝ PRUH

NOVÁ kanal.splašk. grav. PP SN12 MASTER DN 300

NOVÝ vodovod PE HD 100 110x6,6

NOVÉ VEŘEJNÉ OSVĚTLENÍ (tři okruhy 1f. jističe)

NÁDRŽ NA DEŠŤOVOU VODU

REFENČNÍ NÁDRŽ

PRILOHA 1

PROJEKTOVÁ DOKUMENTACE
PRO ZMĚNU ÚZEMNÍHO ROZHODNUTÍ

OBYTNÝ SOUBOR MĚLNÍK - BRABČOV

k.ú.Mělník, viz dokl.část

Mělnické stráně a.s., Opletalova 1603/57, Nové Město, Praha 1, 110 00

KATASTRÁLNÍ SITUAČNÍ VÝKRES - PŘÍLOHA 1

zak.číslo:	datum:	[redacted]	č.výkresu:
96 - 19	04/2020		C - 02
	měřítko: 1:1500		

atelier free
atelier free 69 s.r.o. - projekce
Palackého 138, 276 01 Mělník
(+420) 317 070 069, (+420) 603 869 210
atelier@free69.cz