


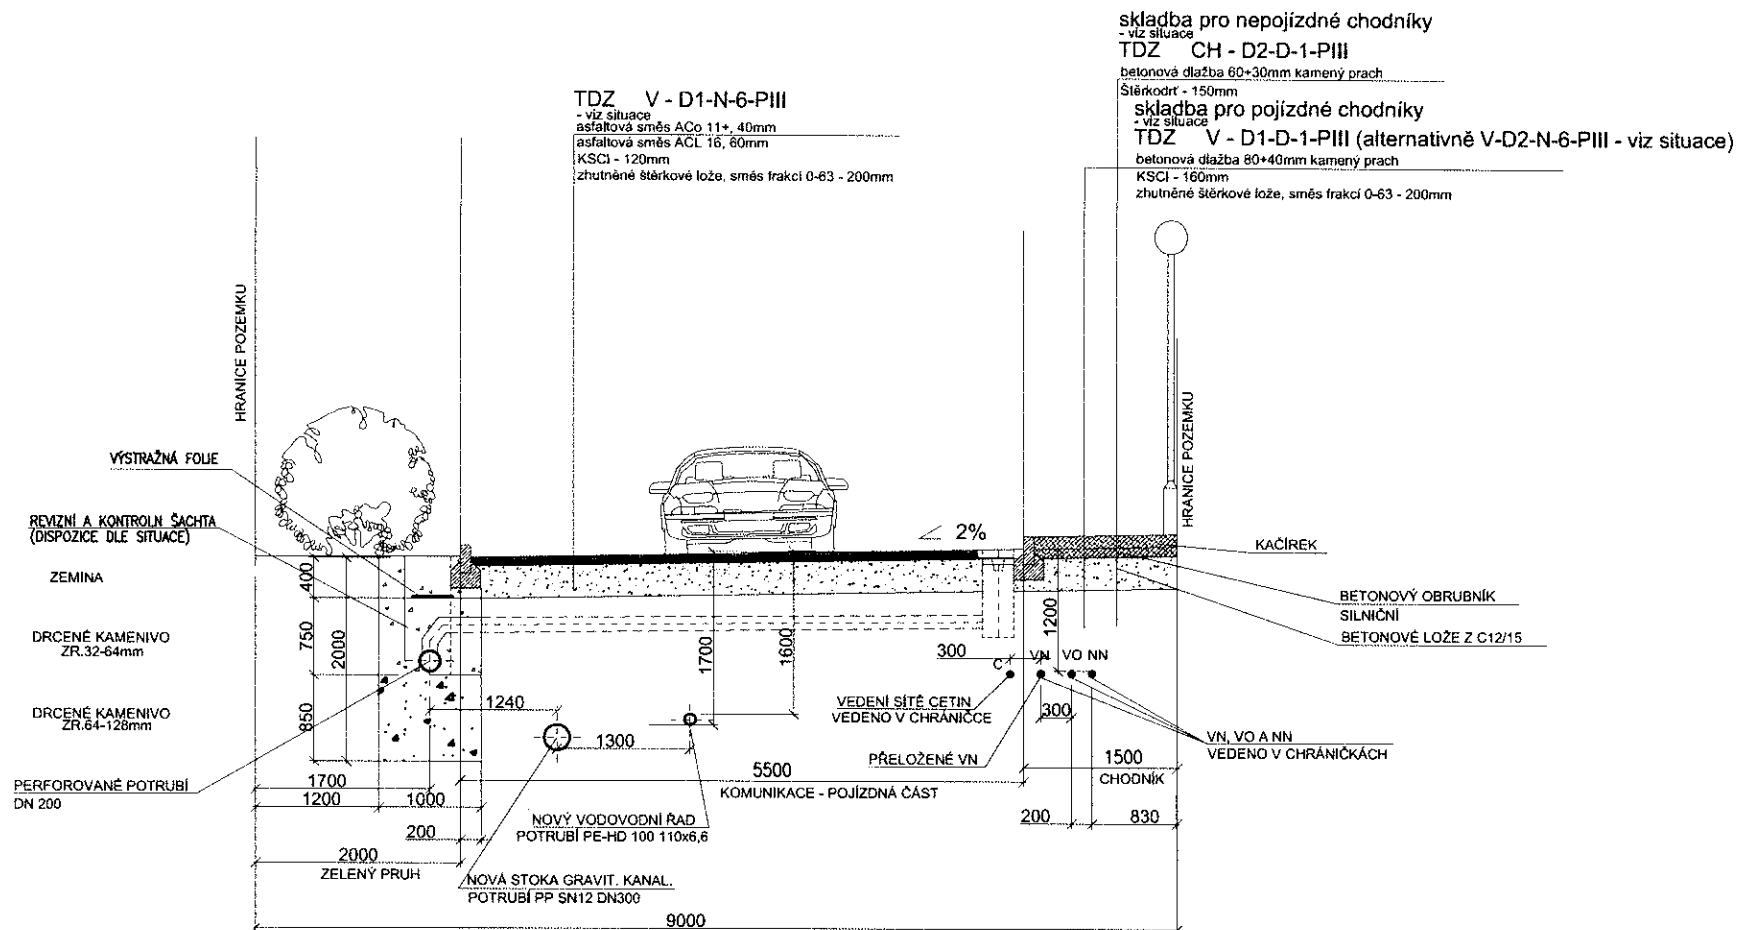

POZNÁMKA:

ZHUŠTNĚNÍ PODLOŽÍ JE NUTNO PROVÉST NA MODUL PŘETVÁRNOSTI Edef,2 MIN. 45 MPa.
VÝKOPEK BUDE ODVEZEN NA URČENOU SKLÁDKU, PŘÍPADNĚ JINOU SKLÁDKU DODAVATELE.
VÝHLEDOVĚ POUŽITELNÝ MATERIÁL (RECYKLÁT, ORNICE) BUDE POUŽIT DLE POKYNŮ MŮ NEBO OŽP
PŘED ZAHÁJENÍM VÝKOPOVÝCH PRACÍ MUSÍ BÝT JEDNOTLIVÉ STÁVAJÍCÍ
SÍTĚ VYTÝČENY SPRÁVCI TĚCHTO SÍTÍ
PŘI REALIZACI JE NUTNO DORŽET NORMU ČSN 736005 - PROSTOROVÉ USPOŘÁDÁNÍ SÍTÍ
PŘED ZAHÁJENÍM STAVBY MUSÍ BÝT SPLNĚNY VŠECHNY PODMÍNKY DOSS A VLASTNÍKŮ
NEBO SPRÁVCŮ VŠECH SÍTÍ A DOTČENÝCH STAVEB
PŘI REALIZACI JE NUTNO DORŽET TPG 702 01 A TPG 702 04

OBYTNÝ SOUBOR MĚLNÍK - BRABČOV

PROJEKTOVÁ DOKUMENTACE
PRO ZMĚNU ÚZEMNÍHO ROZHODNUTÍ

OBYTNÝ SOUBOR MĚLNÍK - BRABČOV

k.ú. Mělník, č. par. - viz.dokladová část

Mělnické stráně a.s., Opletalova 1603/57, Nové Město, Praha 1, 11 000

VZOROVÝ PŘÍČNÝ ŘEZ - PŘÍLOHA 2 PRO KOMUNIKACI 9m

zak.číslo:	datum:	kreslil:	č.výkresu:
96 - 19	11/2019		D - 01
	měřítko:	schválil:	
	1:50		

atelier free
atelier free 69 s.r.o. - projekce
Palackého 138, 276 01 Mělník
☎ (+420) 317 070 069, (+420) 603 869 210
atelier@free69.cz