


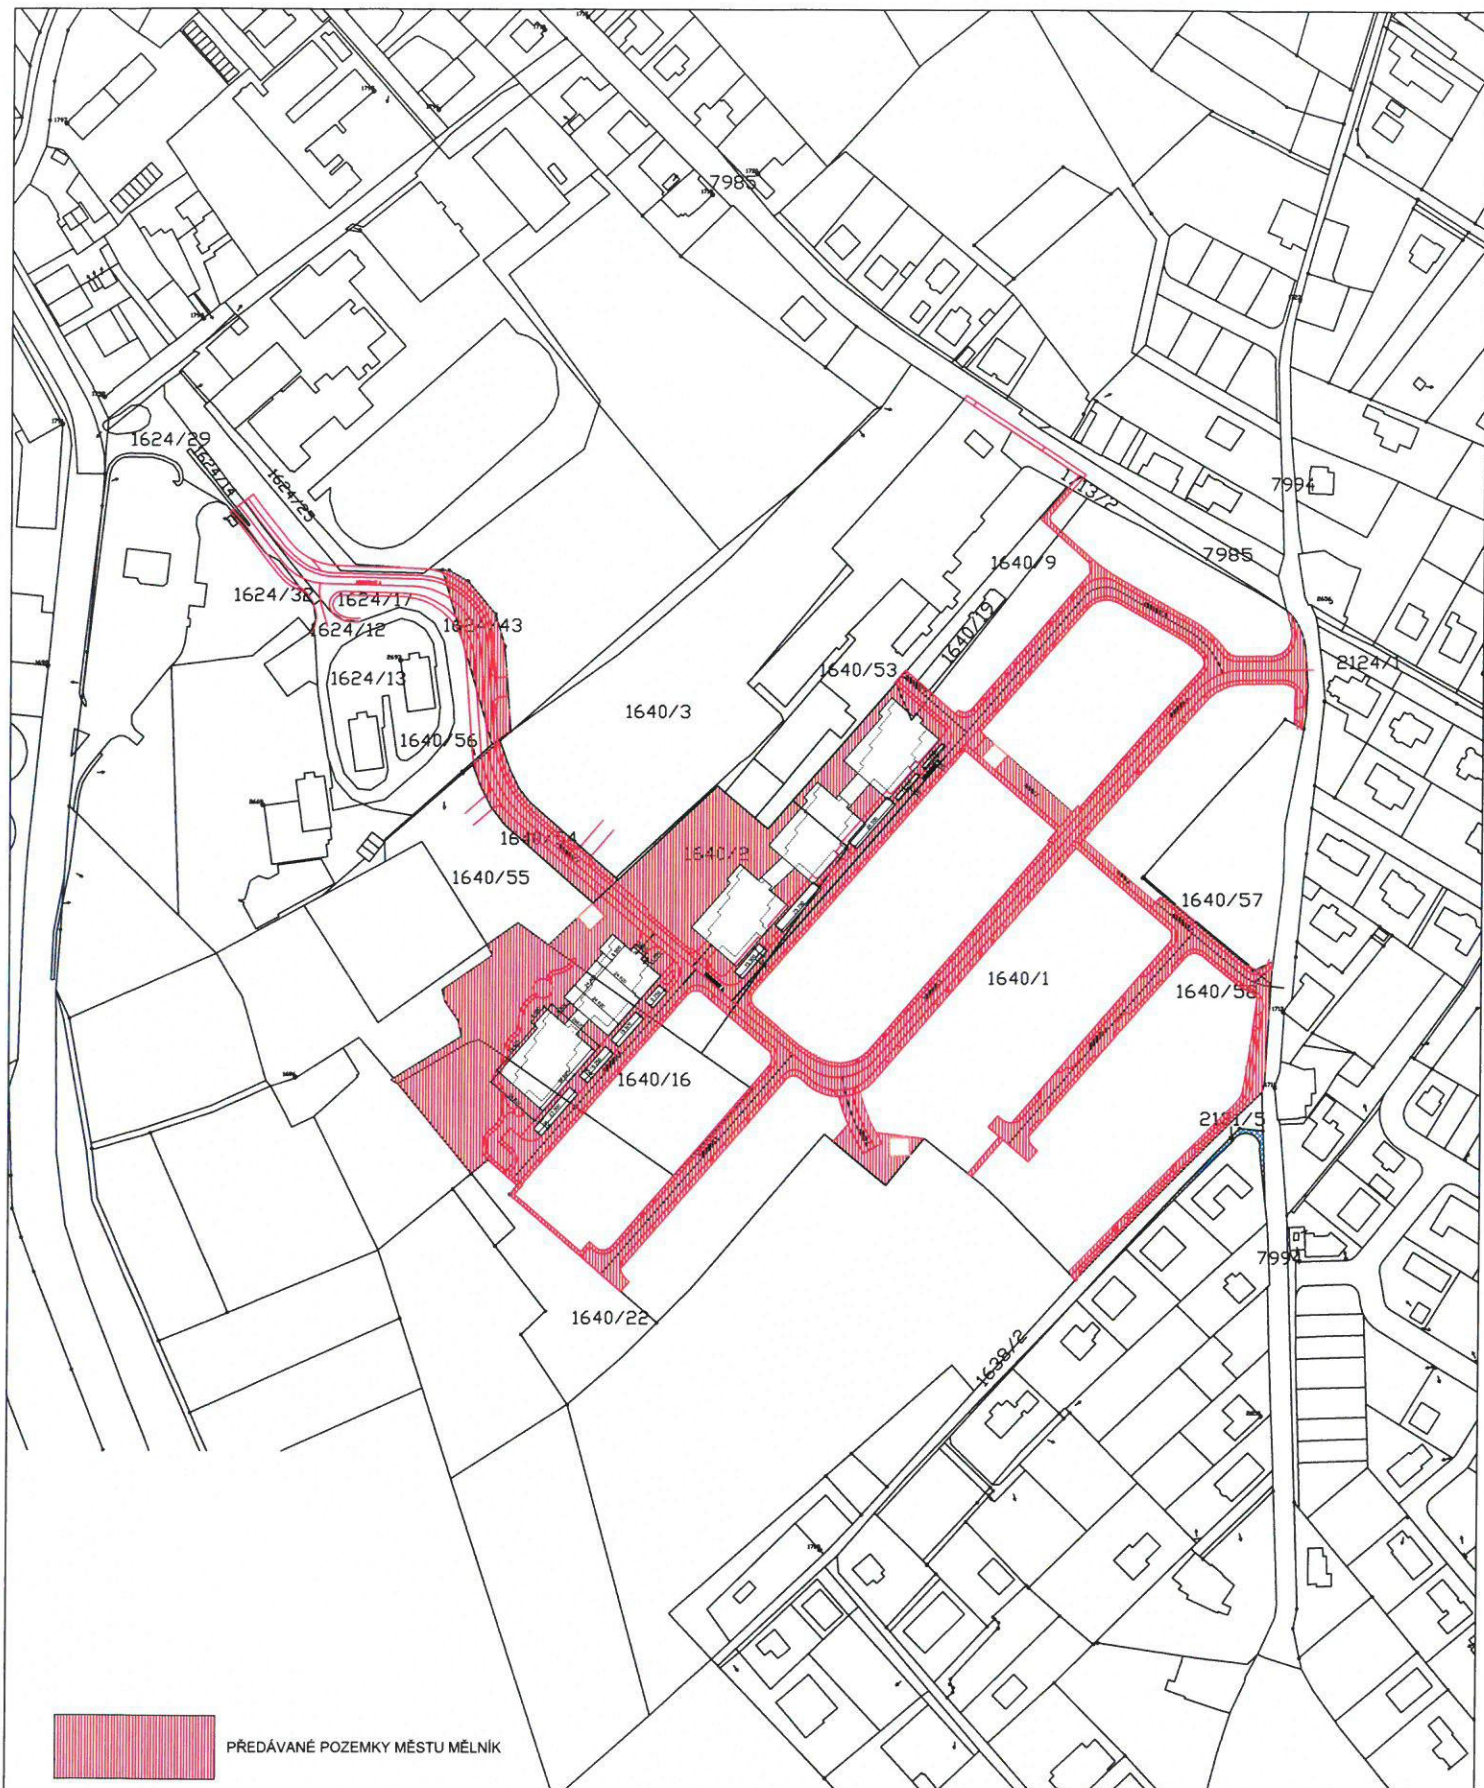

PRILOHA 7

PROJEKTOVÁ DOKUMENTACE PRO ZMĚNU ÚZEMNÍHO ROZHOVNUTÍ			
OBYTNÝ SOUBOR MĚLNÍK - BRABČOV			
k.ú. Mělník, vč. doklady			
Městská strana z.s., Opavská 1603/57, Nové Město, Praha 1, 110 00			
PŘEDÁVÁNÉ POZEMKY MĚSTU MĚLNÍK - PŘÍLOHA 7			
zak. číslo:	datum:	poslední:	č. výpisu:
96 - 19	04/2020		C - 04
měřítko:	1:1500		



atelier free
69 s.r.o. - projekce
Palácová 138, 276 01 Mělník
t: (+420) 317 070 069, f: (+420) 603 869 210
atelier@atelierfree.cz