


VD Ivanské jezero, rekonstrukce hráze, ř. km 3,400
Dokumentace pro územní rozhodnutí

Měřítko 1 : 500

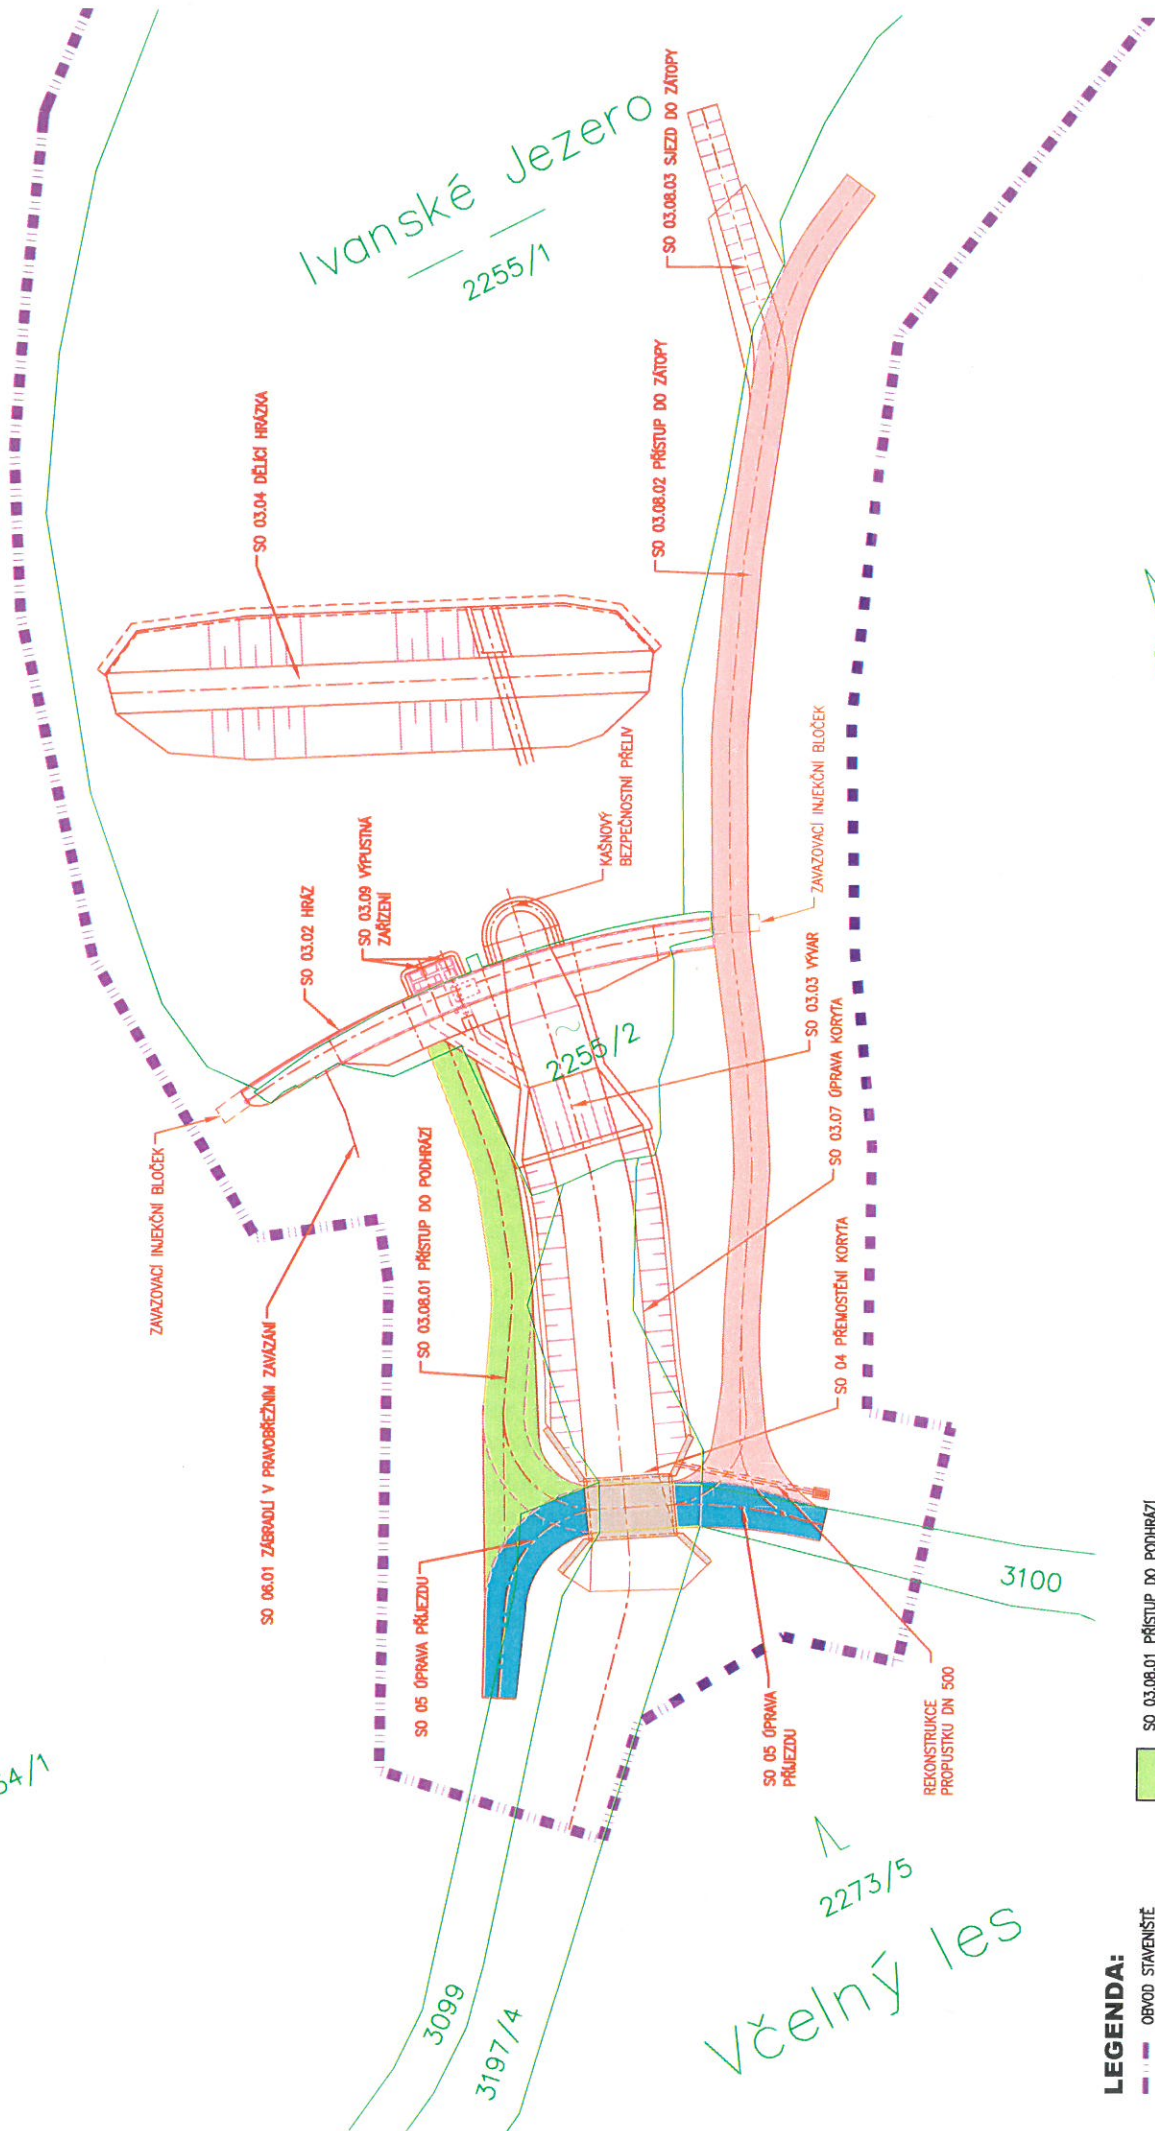

LEGENDA:

- OBVOD STAVENISŤE
- HRANIČNÍ LINE STAVĚB
- HRANICE PARCEL KN VNITŘNÍ
- PARCELNÍ ČÍSLO 2255/1
- DRUH POZEMKU
- SO 03.08.01 PŘÍSTUP DO PODHRÁZÍ
- SO 03.08.02 PŘÍSTUP DO ZÁTOPY VČ. PROPUSTKU DN 500
- SO 04 PŘEMOSTĚNÍ KORYTA
- SO 05 ÚPRAVA PŘÍJEZDU
- SO 06.01 ZÁBRADÍ V PRAVOBŘEŽNÍM ZAVAZÁNÍ