


**VÝKAZ DOSAVADNÍHO A NOVÉHO STAVU ÚDAJŮ KATASTRU NEMOVITOSTÍ**

Dosavadní stav				Nový stav								
Označení pozemku parc. číslem	Výměra parcely		Označení pozemku parc. číslem	Výměra parcely		Druh pozemku	Typ stavby	Zápis, určení výměr	Porovnání se stavem evidence právních vztahů	Označení dílu		
	ha	m <sup>2</sup>		ha	m <sup>2</sup>						Číslo listu vlastnický	Číslo listu vlastnický
1187/1	16	15	1187/1	16	07	ostat. d. sídlice		0	1187/1	688	16	07
2210/5	1	59	2210/5	1	56	ostat. d. sídlice		0	1187/1	688		8
2210/11	3	58	2210/11	3	35	ostat. d. sídlice		0	2210/5	452	1	56
	21	32	2210/21	23	32	ostat. k. zahrady		2	2210/5	452	3	3
	21	32		21	32			2	2210/11	688	3	35
				21	32			2	2210/11	688		23

**Seznam souřadnic (S-JTSK) :**

Souřadnice pro zápis do KN

Číslo bodu	x	y	kk	Poznámka
564-2874	491475.87	1140584.63	4	nástřík
564-2883	491470.31	1140604.85	8	nástřík
846-46	491503.25	1140547.83	4	roh betonu
846-52	491465.27	1140615.21	4	betonový obrubník
846-84	491479.21	1140593.42	4	nástřík
846-85	491481.88	1140588.53	4	nástřík
1	491468.25	1140610.65	3	betonový obrubník
2	491470.01	1140608.17	3	betonový obrubník
3	491471.13	1140606.44	3	betonový obrubník
4	491473.22	1140603.11	3	betonový obrubník
5	491476.38	1140597.67	3	betonový obrubník
6	491479.13	1140592.60	3	betonový obrubník
7	491482.11	1140587.16	3	betonový obrubník
8	491485.47	1140580.99	3	betonový obrubník
9	491489.78	1140573.02	3	betonový obrubník
10	491502.86	1140547.56	3	betonový obrubník
11	491477.48	1140595.64	8	betonový obrubník
12	491481.50	1140588.28	4	betonový obrubník

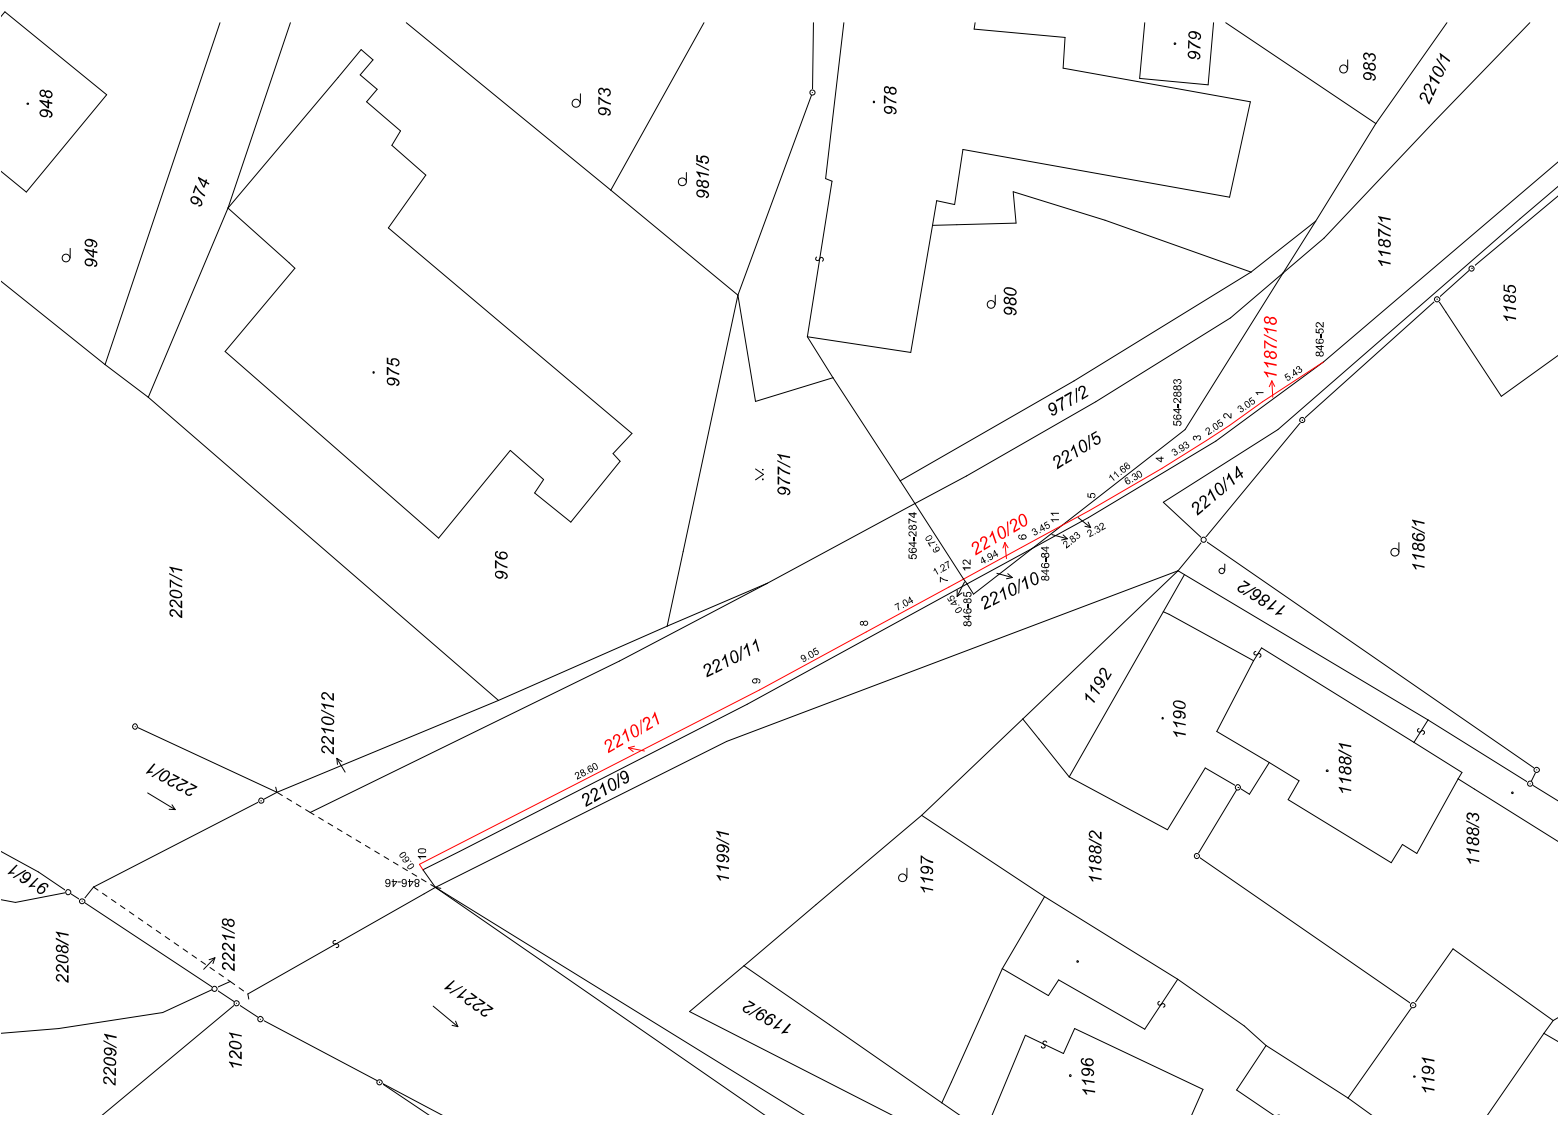

GEOMETRICKÝ PLAN		Geometrický plán ověřil úředně oprávněný zeměměřický zástupce:	
pro	rozdělení pozemku	Jméno, příjmení:	Ing. Petr Žvaček
		Číslo příkazy seznamu úředně oprávněných zeměměřických zástupců:	1918/2000
		Dne:	24. 3. 2020
		Číslo:	317/2020
		Náležitostmi a přesností odpovídá právním předpisům.	
Vydavatel:	ValMez geo s. r. o. ICO 04410793 Hrančků 93 757 01 Valašské Meziříčí	Geometrický plán ověřil úředně oprávněný zeměměřický zástupce:	Jméno, příjmení: Ing. Petr Žvaček
Číslo plánu:	2530-76652019	Číslo příkazy seznamu úředně oprávněných zeměměřických zástupců:	1918/2000
Dnes:	Vsetín	Dne:	26-03-2020
Dnes:	Zašová	Číslo:	338/2020
Kat. území:	Zašová	Tento signifikant označující geometrickému plánu v akronymické podobě územnímu z obce/území úřadu úřadu.	
Měřítko list. Vsetín 6:0/14		Ověření státního geometrického plánu v listinné podobě.	
Dosařování katastru nemovitostí je povinné pro všechny pozemky, které byly označeny předpisem v podobě:			
KÚ pro Zlínský kraj Valašské Meziříčí Ing. Ivana Mikulenková PGP-364/2020-836 2020.03.26 09:40:06 CET			