


VÝKAZ DOSAVADNÍHO A NOVÉHO STAVU ÚDAJŮ KATASTRU NEMOVITOSTÍ														
Dosavadní stav					Nový stav									
Označení pozemku parc. číslem	Výměra parcely		Druh pozemku Způsob využití	Označení pozemku parc. číslem	Výměra parcely		Druh pozemku Způsob využití	Typ stavby Způsob využití	Způsob urč. výměř.	Porovnání se stavem evidence právních vztahů				
	ha	m2			ha	m2				Dě přechází z pozemku označeného v katastru nemovitostí	Číslo listu vlastnický	Výměra dílu		Označení dílu
											ha	m2		
2145	4	62	ostat. pl. ostat. komunikace	2145/1	3	06	ostat. pl.		2	2145	60000	3	06	
				2145/2	1	56	ostat. pl. silnice		2	2145	60000	1	56	
	4	62			4	62								

II  
1758

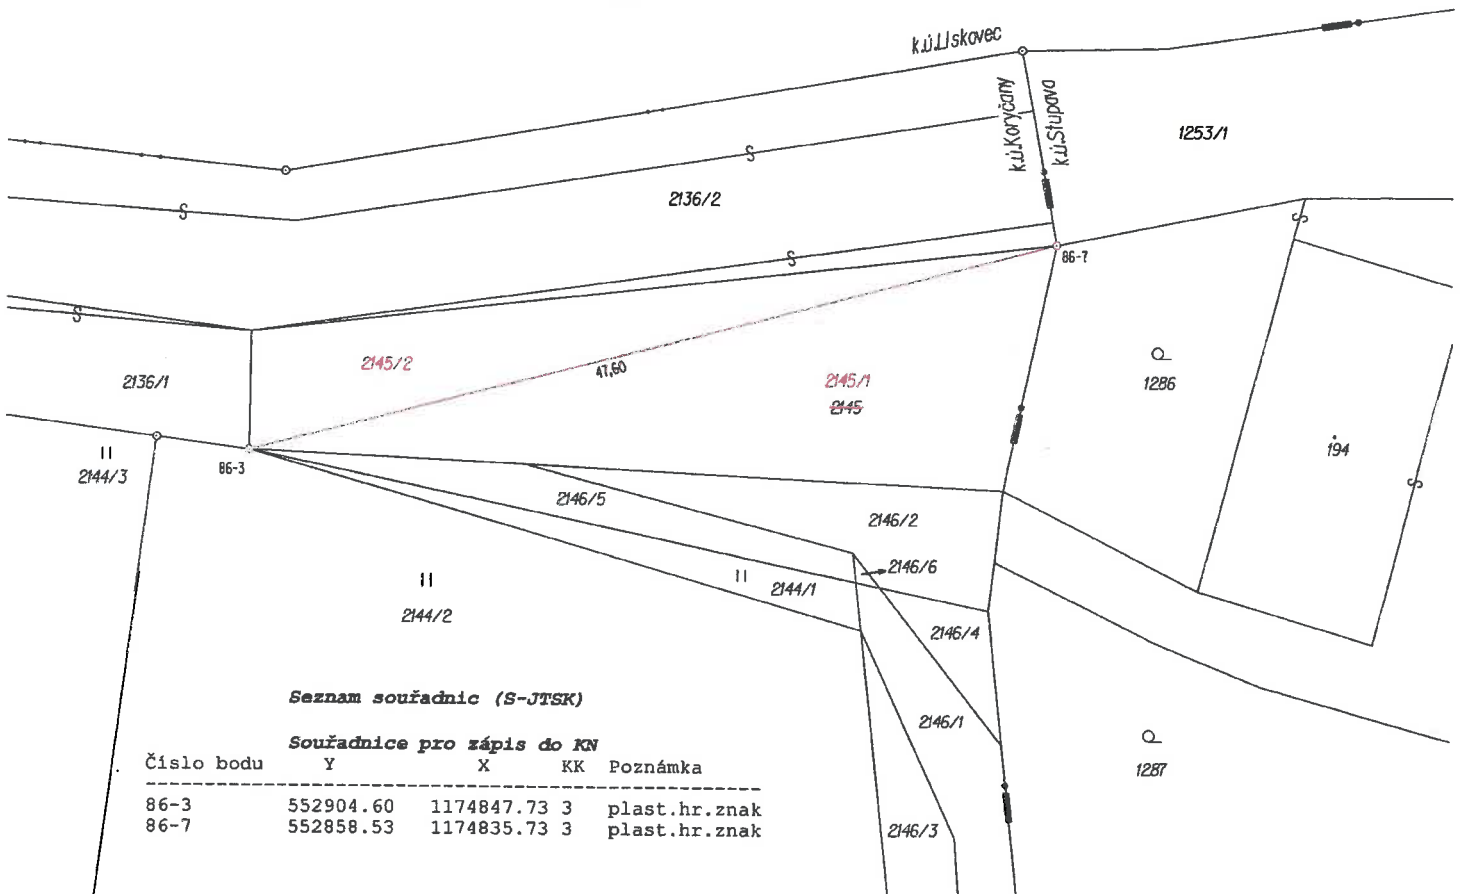

### GEOMETRICKÝ PLÁN pro

rozdělení pozemku

Výkres: GEODEZIE KROMĚŘÍŽ, spol.s r.o.  
Pruslineckého 113/1, 767 01, Kroměříž

Číslo plánu: 2384-68/2015

Okres: KROMĚŘÍŽ

Obec: KORYČANY

Kat. území: KORYČANY

Mapový list: BUČOVICE 1-7/24(DKM)

Dosavadním vlastním pozemků byla poskytnuta možnost seznámit se v terénu s průběhem navrhovaných nových hranic, které byly označeny předepsaným způsobem: **plast.hr.znak**

Geometrický plán ověřil úředně oprávněný zeměměřičský inženýr.

Jméno, příjmení: **Ing. Bronislav DUPAL**

Číslo položky seznamu úředně oprávněných zeměměřičských inženýrů: 1858/99

Dne: 14/09/2015 Číslo: 372/2015

Náležitosti a přesnosti odpovídá právním předpisům

Katastrální úřad souhlasí s očíslováním parcel.

KÚ pro Zlínský kraj  
KP Kroměříž  
Stanislava Nábělková  
PGP-614/2015-708  
2015.09.15 12:41:38 CEST

Stejnopis ověřil úředně oprávněný zeměměřičský inženýr.

Jméno, příjmení: **Ing. Bronislav DUPAL**

Číslo položky seznamu úředně oprávněných zeměměřičských inženýrů: 1858/99

Dne: 16.9.2015 Číslo: 379/2015

Tento stejnopis odpovídá geometrickému plánu v elektronické podobě uloženému v dokumentaci katastrálního úřadu.

Ověření stejnopisu geometrického plánu v listinné podobě.

