

INVESTIČNÍ ZÁMĚR V STRATEGICKÉ PRŮMYSLOVÉ ZÓNĚ HOLEŠOV

Identifikace investora

Název společnosti:

Plastix Trade s.r.o.

Sídlo:

Příčka I 710, 760 01 Zlín

IČ:

02596474

DIČ:

CZ02596474

Kontaktní údaje:

www.plastix.cz

Stávající provoz:

provozovna areál Toma, 765 02 Otrokovice

Společnost byla založena:

30.1.2014

Vlastnická struktura (majetkové podíly):

Společníci:

Základní ekonomické údaje:

- Společnost dosahuje roční obrát: 32.000.000 Kč

Činnost společnosti

- **Registrace ekonomické činnosti výroby (CZ-NACE) hlavní, případně další významné:**
22290 - Výroba ostatních plastových výrobků
- **Popis nejdůležitějších činností a produktů společnosti:**
Výroba plastových dílů technologií vakuové tvarování včetně CNC ořezu.
- Nemáme vlastní produkt, který bychom dodávali na trh - dodáváme díly dle požadavků našich zákazníků, které jsou vyráběny nejčastěji na jejich formách. Naše výroba je ve středních sériích, tj. 1.000-10.000 ks/rok pro konkrétní díl.

Základní informace o investičním záměru

- **Popis:** Výstavba nového areálu společnosti pro sídlo společnosti, vývoj nových výrobků, výrobu a skladování.
- **Požadavky na rozvojovou plochu:** předpokládaná požadovaná velikost plochy pro výstavbu (cca 8.000 m²), případně s rezervou (cca 1.000 m²) pro další rozvojové aktivity společnosti
- **Požadavky na technické parametry IS (požadavky na inženýrské sítě, kapacitu energií, další technické požadavky investice, atd), zejména:**
 - Požadujeme připojení na elektrickou energii, vodu, splaškovou kanalizaci a plyn
 - Průměrná intenzita dopravy – osobní vozy - 20/den, nákl.automobily - 3/den
 - Možnost vzniku ekologické zátěže – není.Jsou zpracovávány především materiály ABS, ABS/PMMA a HDPE, kterou jsou nakupovány již v deskách. Tyto desky se pouze zahřívají na tvarovací teplotu a po jejich tvarování se následně chladí vzduchem. Nevznikají žádné odpadní látky, u kterých by hrozila např.kontaminace spodních vod.
- **Ostatní požadavky spojené se záměrem:** autobusová zastávka pro zaměstnance – spojení se Zlínem a Otrokovicemi
- **Předpokládaná výše investice do hmotného a nehmotného majetku:**
Hmotný majetek – pozemek, komunikace, správní prostory, výrobní hala, skladovací haly ... 12 až 20 mil. Kč
Hmotný majetek – nová výrobní zařízení ... 5 až 12 mil. Kč
- **Předpokládaná investice v nejbližších třech letech v členění na jednotlivé roky:**
2020: 0 až 4 mil. Kč
2021: 4 až 8 mil. Kč
2022: 6 až 20 mil. Kč
- **Předpokládaný počet pracovních míst:** 15 až 30 osob
Popis a předpokládaná struktura pracovní síly – operátoři vakuových lisů, CNC obráběcích strojů, manipulanti
- **Předpokládaný počet pracovníků v nejbližších třech letech v členění na jednotlivé roky:**
2020: -
2021: -
2022: 15

- **Předpokládaný harmonogram realizace investičního záměru:**
2020: *pořízení pozemku, tvorba projektu pro žádost o stavební povolení*
2021: *vyřízení stavebního povolení, příprava stavby, realizace komunikací a základových desek*
2022: *výstavba výrobní haly, správních prostor, skladovací haly*


- **Zahájení stavebních prací: 6/2021** **Uvedení do provozu: 9/2022**

- **Ostatní informace k záměru:**
 - výšku haly plánujeme maximálně do 8 m




www.plastix.cz
IČ: 025 96 474
DIČ: CZ02596474

①

 


Ve Zlině dne 10.7.2020

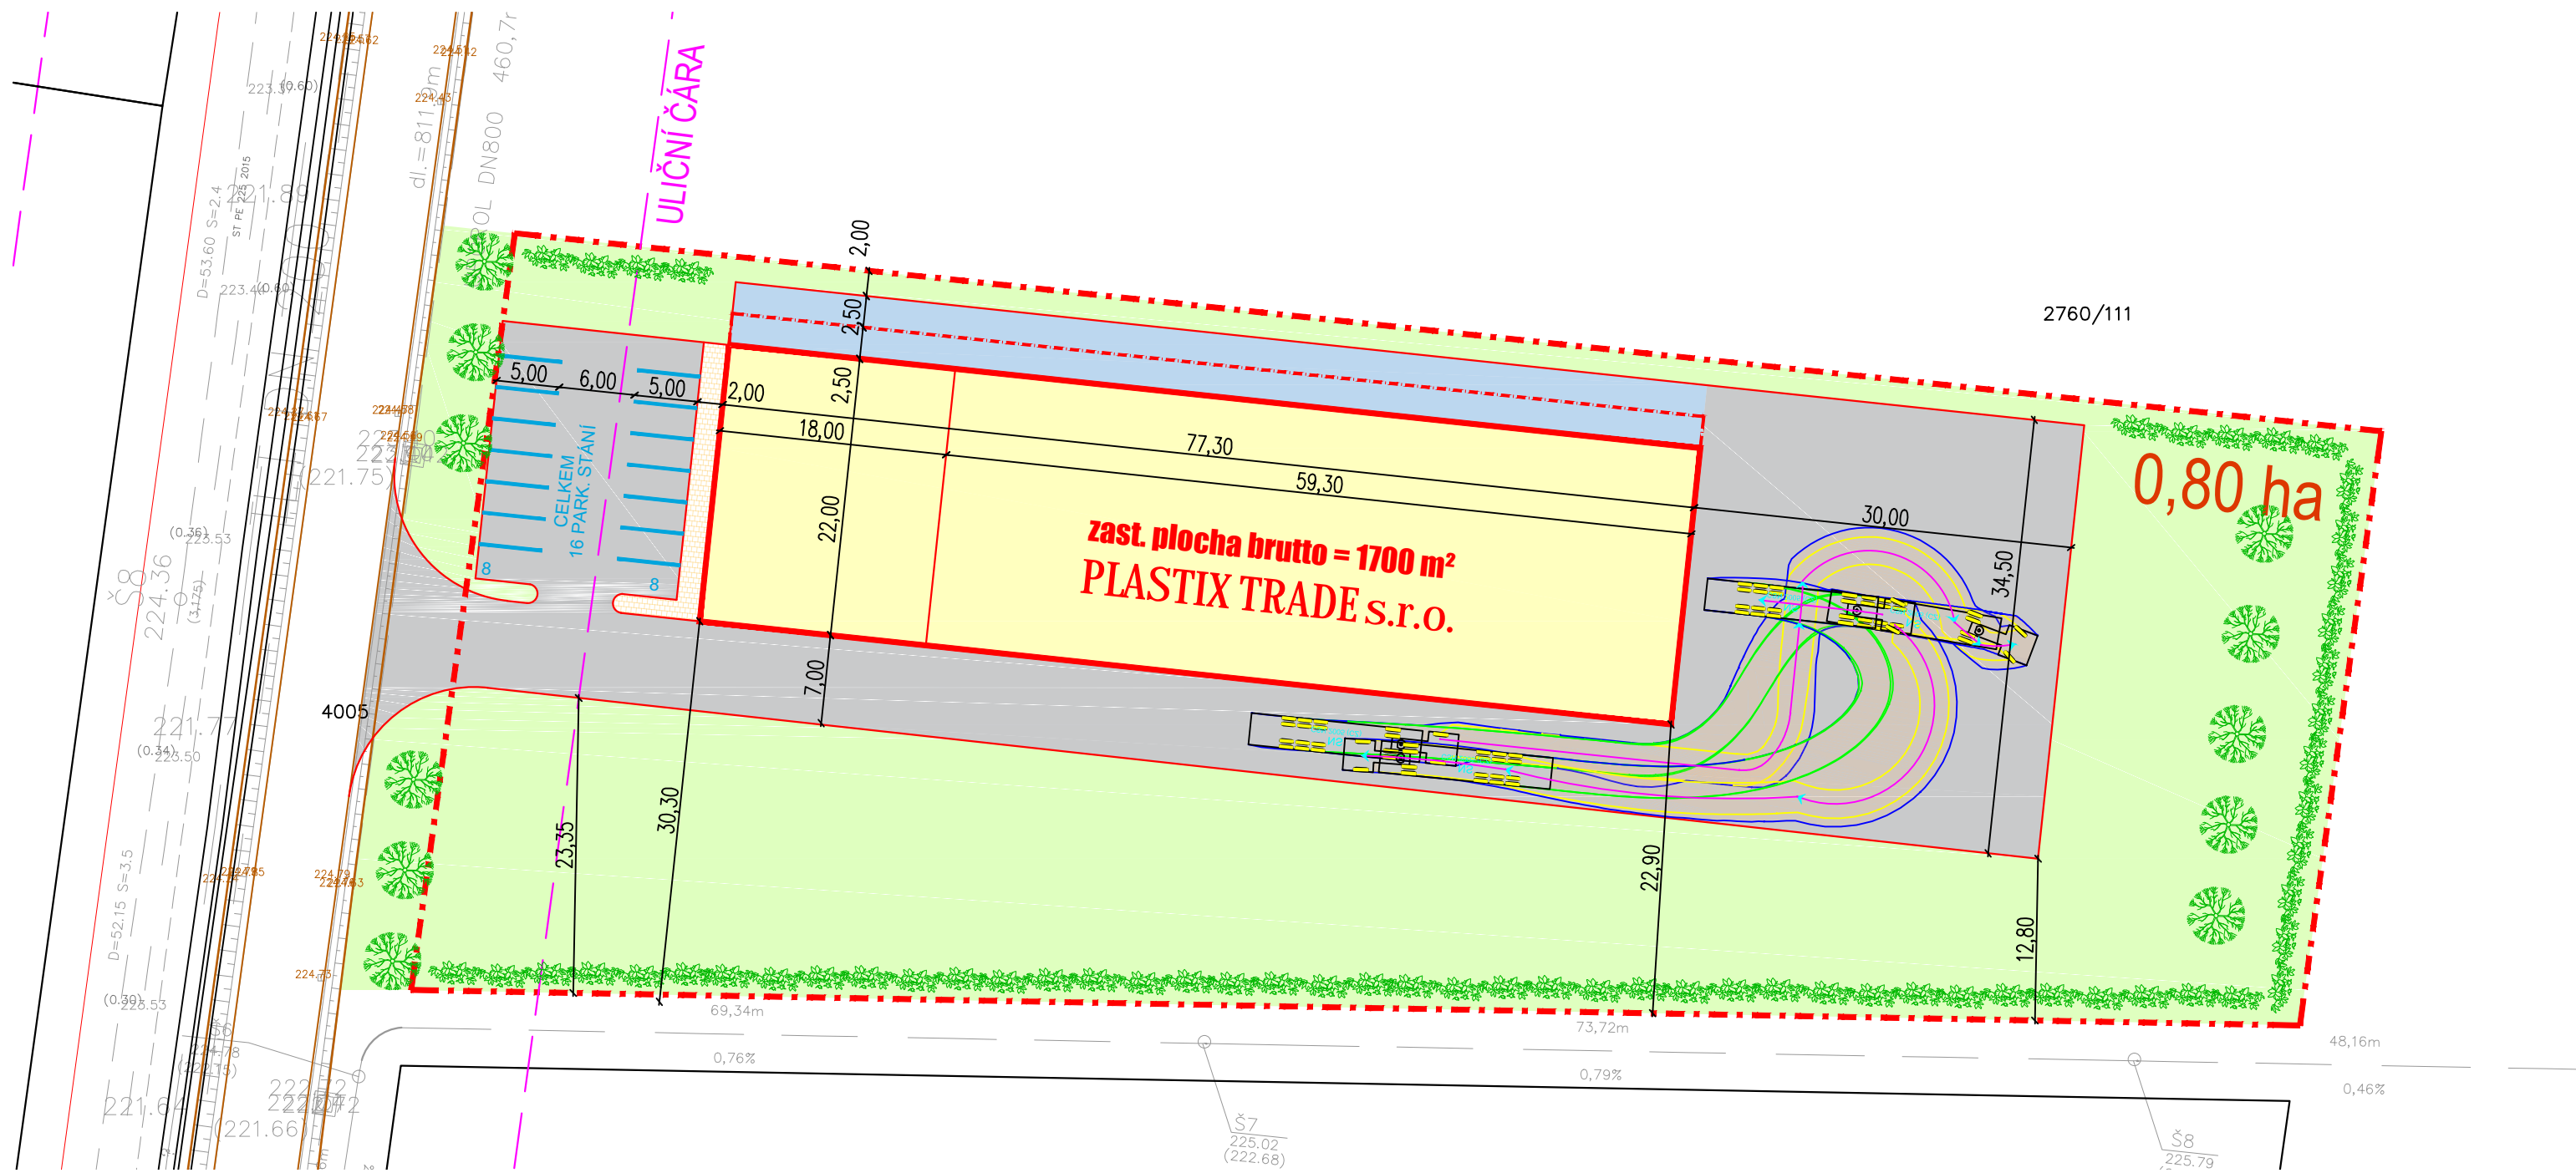

LEGENDA PLOCH

- NOVOSTAVBA HALY
- ZELEŇ
- NOVÉ ZPEVNĚNÉ PLOCHY PRO PĚŠÍ
ZÁMKOVÁ DLAŽBA
- NOVÉ ZPEVNĚNÉ PLOCHY POJÍZDNÉ
ASFALTOBETON
- NOVÉ ZPEVNĚNÉ PLOCHY POJÍZDNÉ
CEMENTOVÝ BETON
- HRANICE POZEMKU K VÝSTAVBĚ

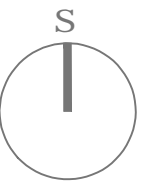

LUMINA Přerov s.r.o.
 Uhlíčice 57, 752 01 Kojetín
 luminaprerov@seznam.cz
 Tel: 608887162, 608887163

Projekční a inženýrská
 kancelář
 IČO 25374401
 DIČ CZ 25374401
 Raiffeisen Bank, 360122028/5500

NOVOSTAVBA HALY PLASTIX TRADE s.r.o.
SITUACE STAVBY

Architektonická studie

M 1 : 500

C1

10/2020