

Městská část Praha – Čakovice
se sídlem nám. 25.března 121, Praha 9 – Čakovice
zastoupená starostou Ing. Alexanderem Lochmanem Ph.D. a zástupcem starosty Ing. Jiřím Vintiškou
IČ 00231291
dále jako pronajímatel na straně jedné

a

SUNNY WATT GROUP a.s.
se sídlem Jizerská 322/35, Praha 9 – Čakovice, zapsaná v obchodním rejstříku, vedeném Městským soudem v Praze, oddíl B, vložka 14388, zastoupená členem představenstva Ing. Renatou Vášovou
IČ: 28418069
dále jako nájemce na straně druhé

na základě usnesení č. **USN RM 082/2017** ze dne **13.02.2017** uzavírají níže uvedeného dne, měsíce a roku tento

Dodatek č. 4

k nájemní smlouvě o nájmu nebytových prostor

I.

Smluvní strany uzavřely dne 03.02.2012 nájemní smlouvu, dne 05.03.2013 dodatek č.1, dne 24.03.2015 dodatek č.2, dne 26.05.2015 dodatek č.3 o nájmu nebytových prostor, na základě které nájemce užívá prostory uvedené v čl. II. dodatku č.3 citované nájemní smlouvy o nájmu nebytových prostor.

II.

Tímto dodatkem se smluvní strany dohodly na změně článku IV., odst.1, nájemní smlouvy o nájmu nebytových prostor, uvedené v článku I. tohoto dodatku, kdy tento odstavec nově zní :

Smluvní strany se dohodly, že nájem se sjednává na dobu určitou :
od 01.02.2017 do 31.01.2019

III.

Ostatní ustanovení smlouvy ze dne 03.02.2012, dodatku č.1 ze dne 05.03.2013, dodatku č.2 ze dne 24.03.2015, dodatku č.3 ze dne 26.03.2015, zůstávají tímto dodatkem nedotčena

IV.

Tento dodatek je vyhotoven ve dvou stejnopisech, které mají platnost originálu. Každá ze smluvních stran obdrží po jednom vyhotovení.

V.

Smluvní strany prohlašují, že tento dodatek odpovídá jejich svobodné a pravé vůli, že ho neuzavřely v tísní ani za jinak nápadně nevýhodných podmínek, že si dodatek po jeho sepsání řádně přečetly a na důkaz souhlasu s jeho obsahem připojují své podpisy.

V Praze dne 27-02-2017

V Praze dne 1. 3. 2014

Ing Alexander Lochman Ph.D.

Ing. Renata Vášová
člen představenstva

Ing. Jiří Vintiška
zástupce starosty

DOLOŽKA
otvrzujeme ve smyslu § 43 z. č. 131/2000 Sb.,
že byly splněny podmínky pro platnost
toboto právního úkonu.


Michal Linhart

Praha - Čakovice

Ludmila Vargová

V Praze dne 27-02-2017

PŮDORYS 1.PP
stávající stav

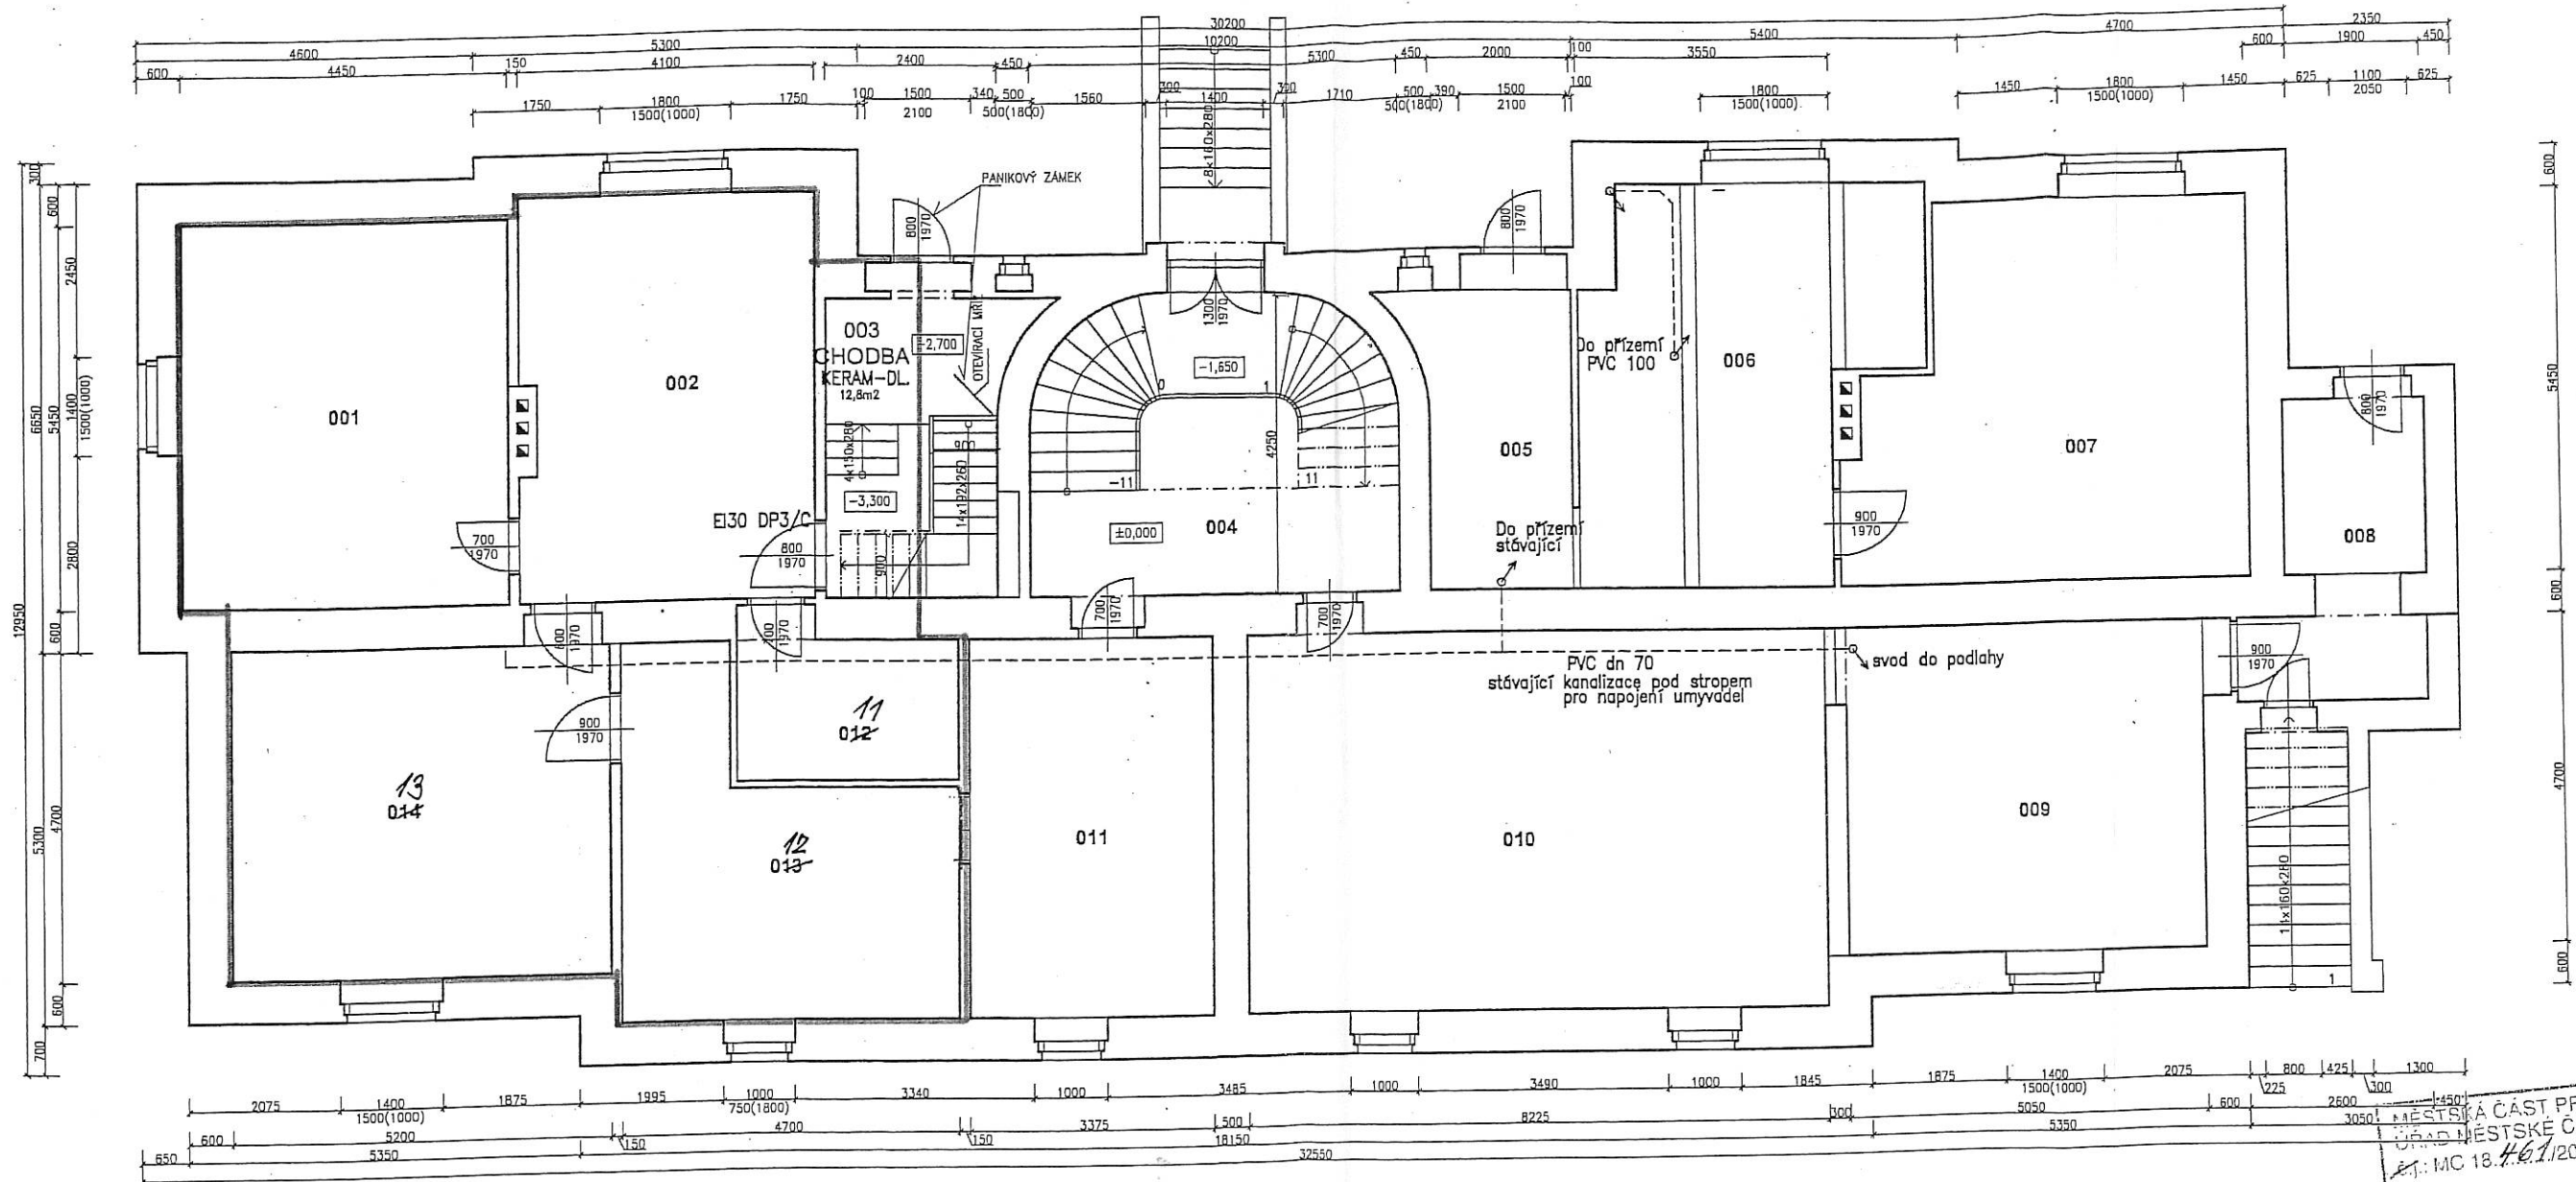

LEGENDA MÍSTNOSTÍ

OZN.	ÚČEL MÍSTNOSTI	PLOCHA [m²]
001	SKLAD	24,28
002	SKLAD	23,78
003	ZÁDVEŘÍ	10,81
004	SCHODIŠŤOVÝ PROSTOR	21,25
005	ZÁDVEŘÍ	8,99
006	SKLAD	23,03
007	SKLAD	28,34
008	PŘEDÁVACÍ STANICE TEPLA	8,96
009	SKLAD	23,73
010	SKLAD	44,42
011	SKLAD	18,23
012	KOUPLENA	6,20
013	SKLAD	16,87
014	SKLAD	24,44

SUTEREN -2,70

ZMĚNA STAVBY PŘED DOKONČENÍM			STEBOS ING, s.r.o. atelier projekce	
ZODP. PROJEKTANT :	vypracoval :		Štichova 17, 149 00 Praha 4	
ING. RUDOLF STENSKÝ, aut.ing.	ING. RUDOLF STENSKÝ, aut.ing.	e.mail. : stebos@seznam.cz		
INVESTOR:	Městská část Praha Čakovice, nám. 25. března 121, 196 00 Praha 9	telefon : 720 365 944		
MÍSTO STAVBY:	Praha 9 Čakovice	OBEC:	Praha	
ZMĚNA UŽÍVÁNÍ a stavební úpravy v 1.NP objektu, pro účely DOMU DĚTÍ A MLÁDEŽE CUKROVARSKÁ 230 PRAHA 9 - ČAKOVICE			FORMÁT	2x4
			DATUM	červenec, 2013
PŮDORYS -1.PP suterén			STUPEŇ	ZMĚNA UŽÍVÁNÍ
			PROFESE	
			EVID. ČÍSLO	35 -13
			MĚŘÍTKO:	ČÍSLO VÝKRESU:
			1:100	3

MĚSTSKÁ ČÁST PRAHA 18
ÚŘAD MĚSTSKÉ ČÁSTI
MČ: MC 18.46.120.13...JOVŮR.Ho
ověřeno dne: 11-09-2013
za pečímek rozhoanuti
Podpis referenta: *Horvat*