

Číslo smlouvy CETIN: VPIC/MS/2021/00052
Číslo smlouvy Stavebníka: SML/0083/2021/MH

SAP S/4 Hana: 8030002249
Registr smluv: ANO

**SMLOUVA O REALIZACI PŘEKLÁDKY
SÍTĚ ELEKTRONICKÝCH KOMUNIKACÍ
č. VPIC/MS/2021/00052**

mezi

CETIN a.s.

a

Město Litovel

Číslo smlouvy CETIN: VPIC/MS/2021/00052
Číslo smlouvy Stavebníka: SML/0083/2021/MH

SAP S/4 Hana: 8030002249
Registr smluv: ANO

CETIN a.s.

se sídlem Českomoravská 2510/19, Libeň, 190 00 Praha 9
IČO: 04084063
DIČ: CZ04084063
zapsaná v obchodním rejstříku vedeném u Městského soudu v Praze pod sp. zn. B 20623
zastoupená Ing. Miroslavem Kotem, supervizorem pro výstavbu sítě
bankovní spojení: PPF banka a.s.
číslo účtu: 2019160003/6000
(dále jen „**CETIN**“)

a

Město Litovel

se sídlem nám. Přemysla Otakara 778, 784 01 Litovel
IČO: 00299138
DIČ: CZ00299138
zastoupená Viktorem Kohoutem, starostou města
(dále jen „**Stavebník**“)

CETIN a Stavebník dále společně označováni jako „**Smluvní strany**“ a jednotlivě jako „**Smluvní strana**“,

uzavřely níže uvedeného dne, měsíce a roku dle ustanovení § 1746 odst. 2 zákona č. 89/2012 Sb., občanský zákoník, v účinném znění (dále jen „**občanský zákoník**“) a dle ustanovení § 104 odst. 17 zákona č. 127/2005 Sb., o elektronických komunikacích a o změně některých souvisejících zákonů, v účinném znění (dále jen „**Zákon o elektronických komunikacích**“) tuto

Smlouvu o realizaci překládky sítě elektronických komunikací
(dále jen „**Smlouva**“)

DEFINICE

Výrazy označené ve Smlouvě počátečním velkým písmenem mají pro účely Smlouvy níže uvedený význam, není-li Smlouvou výslovně stanoveno jinak:

CTN je cenový a technický návrh a současně realizační dokumentace Překládky, který je Přílohou č. 1 Smlouvy;

Překládka je stavba v k.ú. Litovel „V. Etapa regenerace ul. Gemerská“ spočívající ve změně trasy komunikačního vedení SEK ve vlastnictví společnosti CETIN, jejíž rozsah je specifikován v CTN;

Příprava Překládky jsou přípravné činnosti s Překládkou související, nezbytné pro vlastní realizaci Překládky, a to zpracování CTN a další činnosti uvedené v odst. 4.1 písmeno (a) Smlouvy;

Předpoklady pro realizaci Překládky mají význam uvedený v odst. 3.2 Smlouvy;

SEK je síť elektronických komunikací, kterou se rozumí přenosové systémy, popřípadě spojovací nebo směrovací zařízení a jiné prostředky, včetně prvků sítě, které nejsou aktivní, které umožňují přenos signálů po vedení, rádiovými, optickými nebo jinými

Číslo smlouvy CETIN: VPIC/MS/2021/00052
Číslo smlouvy Stavebníka: SML/0083/2021/MH

SAP S/4 Hana: 8030002249
Registr smluv: ANO

elektromagnetickými prostředky, včetně družicových sítí, pevných sítí s komutací okruhů nebo paketů a mobilních zemských sítí, sítí pro rozvod elektrické energie v rozsahu, v jakém jsou používány pro přenos signálů, sítí pro rozhlasové a televizní vysílání a sítí kabelové televize, bez ohledu na druh přenášené informace;

Vyjádření o existenci SEK je „*Vyjádření o existenci sítě elektronických komunikací společnosti Česká telekomunikační infrastruktura a.s.*“ ze dne 9.10.2019 vydané pod čj. 772865/19, jehož nedílnou součástí jsou Všeobecné podmínky ochrany SEK společnosti CETIN, které si vyžádal a obdržel Stavebník;

„**Zákon o vyvlastnění**“ je zákon č. 184/2006 Sb., o odnětí nebo omezení vlastnického práva k pozemku nebo ke stavbě, v účinném znění.

1. ÚVODNÍ USTANOVENÍ

- 1.1 CETIN je vlastníkem SEK, jež má být přeložena na základě Smlouvy.
- 1.2 Stavebník dle Vyjádření o existenci SEK vyvolává Překládku dotčené části SEK dle ustanovení § 104 odst. 17 Zákona o elektronických komunikacích.
- 1.3 Překládka dle Smlouvy je vedena u společnosti CETIN pod označením „**VPIC Litovel, regenerace RPS Uničov.před**“.

2. PŘEDMĚT SMLOUVY

- 2.1 Předmětem Smlouvy je závazek společnosti CETIN zajistit Překládku a s ní související záležitosti v rozsahu CTN a za podmínek stanovených Smlouvou a závazek Stavebníka, který Překládku vyvolal, společnosti CETIN uhradit všechny nezbytné náklady spojené s Překládkou, které by společnosti CETIN nevznikly, kdyby Překládka nebyla Stavebníkem vyvolána.

3. PŘEKLÁDKA A JEJÍ PODMÍNKY

- 3.1 Překládka bude realizována v rozsahu (územním a stavebnětechnickým) a na nemovitostech specifikovaných v CTN.
- 3.2 Předpoklady (podmínky) pro realizaci Překládky jsou:
 - (a) zajištění pravomocného územního rozhodnutí – rozhodnutí o umístění stavby Překládky a předání společnosti CETIN takového pravomocného rozhodnutí o umístění stavby nebo územního souhlasu Překládky, včetně jeho dokladové části,
 - (b) zajištění práv k užívání Překládkou dotčených nemovitostí, a to uzavřením smlouvy o smlouvě budoucí o zřízení služebnosti s vlastníky Překládkou dotčených nemovitostí nebo vyvlastněním takového práva.(vše dále jen „**Předpoklady pro realizaci Překládky**“).
- 3.3 Společnost CETIN není povinna zahájit realizaci Překládky dříve, než jsou zajištěny Předpoklady pro realizaci Překládky; bez zajištění Předpokladů pro realizaci Překládky nebude Překládka realizována.
- 3.4 Vlastníkem SEK, přeložené na základě Smlouvy, zůstává společnost CETIN.

Číslo smlouvy CETIN: VPIC/MS/2021/00052
Číslo smlouvy Stavebníka: SML/0083/2021/MH

SAP S/4 Hana: 8030002249
Registr smluv: ANO

3.5 Společnost CETIN je oprávněna realizací Překládky pověřit jinou osobu. Je-li realizací Překládky a/nebo jednotlivými úkony Překládky pověřena jiná osoba, odpovídá společnost CETIN Stavebníkovi tak, jako by Překládku realizovala sama.

4. ZÁVAZKY SMLUVNÍCH STRAN

4.1 Společnost CETIN se zavazuje

(a) před realizací Překládky:

- (i) zajistit zpracování CTN;
- (ii) pokusit se uzavřít smlouvu o smlouvě budoucí o zřízení služebnosti a/nebo jinou smlouvu s vlastníky Překládkou dotčených nemovitostí, tzn. prokazatelně učinit vlastníkům Překládkou dotčených nemovitostí návrh takové smlouvy.

(b) po realizaci Překládky:

- (i) zajistit pro své potřeby dokumentaci skutečného provedení Překládky; dokumentace skutečného provedení Překládky nebude dokumentací skutečného provedení s náležitostmi dle vyhlášky č. 499/2006 Sb., o dokumentaci staveb, v účinném znění;
- (ii) zajistit vyhotovení geometrického plánu s vyznačením rozsahu služebnosti k Překládkou dotčeným nemovitostem;
- (iii) zajistit uzavření smluv o zřízení služebnosti s vlastníky Překládkou dotčených nemovitostí a vklad služebnosti dle smluv o zřízení služebnosti s vlastníky Překládkou dotčených nemovitostí do katastru nemovitostí.

4.2 Stavebník se zavazuje, před realizací Překládky:

- (i) po splnění Předpokladů pro realizaci Překládky, nejdříve však osm (8) týdnů od uzavření Smlouvy, vyzvat písemně společnost CETIN k realizaci Překládky a oznámit společnosti CETIN stavební připravenost (dále jen „**Kvalifikovaná výzva**“).

Stavebník podpisem Smlouvy převádí na společnost CETIN práva a povinnosti z územního rozhodnutí – rozhodnutí o umístění stavby vydané Městským úřadem Litovel, odbor výstavby č.j. LIT 11251/2015 ze dne 3.6.2015, které nabylo právní moci dne 8.7.2015, a změna Územního rozhodnutí vydaná Městským úřadem Litovel, odbor výstavby č.j. LIT 16953/2018 ze dne 5.9.2018, které nabylo právní moci dne 6.10.2018 (dále jen „**Územní rozhodnutí**“), a to (i) práva k umístění resp. přeložení veřejné komunikační sítě společnosti CETIN za podmínek v Územním rozhodnutí stanovených, a (ii) práva a povinnosti související, založená stanovisky dotčených orgánů státní správy, vlastníků a správců inženýrských sítí a účastníků řízení, tak jak jsou v Územním rozhodnutí výslovně uvedeny. Společnost CETIN podpisem Smlouvy převáděná práva přijímá. Územní rozhodnutí je Přílohou č. 2 Smlouvy.

4.3 Společnost CETIN se zavazuje zajistit realizaci Překládky do čtyř (4) měsíců ode dne, kdy bude splněna poslední z následujících podmínek:

- (a) společnosti CETIN je doručena Kvalifikovaná výzva;
- (b) Stavebník uhradil náklady na Přípravu Překládky dle odst. 6.1 písm. (a) Smlouvy.

4.4 Stavebník bere na vědomí, že mezi společností CETIN a vlastníky Překládkou dotčených nemovitostí musí dojít s ohledem na ustanovení § 104 Zákona o elektronických komunikacích k úpravě vzájemných právních vztahů v podobě uzavření písemné smlouvy o budoucí smlouvě o zřízení služebnosti a po realizaci Překládky k uzavření smlouvy o zřízení služebnosti případně ke zřízení takového práva ve vyvlastňovacím

Číslo smlouvy CETIN: VPIC/MS/2021/00052
Číslo smlouvy Stavebníka: SML/0083/2021/MH

SAP S/4 Hana: 8030002249
Registr smluv: ANO

řízení. Náhrady za zřízení služebností, které společnost CETIN vlastníkům Překládkou dotčených nemovitostí uhradí, bude Stavebník s ohledem na ustanovení § 104 odst. 17 Zákona o elektronických komunikacích povinen uhradit společnosti CETIN jako náklady vzniklé společnosti CETIN v souvislosti s Překládkou. Stejně tak bude Stavebník povinen uhradit společnosti CETIN náklady za uhrazení správních poplatků za vklad služebností do katastru nemovitostí, případně náklady vzniklé společnosti CETIN v souvislosti s vyvlastňovacím řízením.

- 4.5 Stavebník se zavazuje poskytnout společnosti CETIN při uzavírání smluv o budoucí smlouvě o zřízení služebnosti a po realizaci Překládky při uzavírání smluv o zřízení služebnosti potřebnou součinnost.
- 4.6 Jakákoliv lhůta dle odst. 4.3 Smlouvy sjednaná k realizaci Překládky a/nebo sjednaná Smluvními stranami na základě Smlouvy se prodlužuje o dobu, po kterou je v prodlení Stavebník s plněním povinnosti dle Smlouvy a/nebo po kterou byla realizace Překládky přerušena nebo nemohla být zahájena z důvodu nikoliv na straně společnosti CETIN, a o další dobu, o kterou je lhůtu k realizaci Překládky třeba prodloužit v důsledku prodlení Stavebníka.
- 4.7 Dnem ukončení realizace Překládky je den, kdy je Stavebníkovi doručeno na adresu uvedenou v hlavičce Smlouvy nebo na adresu elektronické pošty uvedenou v čl. 8 Smlouvy oznámení o ukončení realizace Překládky. Smluvní strany ujednaly a souhlasí, že oznámení dle předchozí věty budou považovat za doručené pátým (5.) dnem od odeslání oznámení na adresu uvedenou v hlavičce Smlouvy nebo na adresu elektronické pošty uvedenou v čl. 8 Smlouvy.

5. NÁKLADY SPOJENÉ S PŘEKLÁDKOU

- 5.1 Stavebník je dle ustanovení § 104 odst. 17 Zákona o elektronických komunikacích povinen nést náklady Překládky dotčeného úseku SEK, přičemž takovými náklady jsou všechny nezbytné náklady vlastníka SEK, které by mu nevznikly, kdyby Překládka nebyla Stavebníkem vyvolána.
- 5.2 Výše nákladů Překládky stanovených na základě CTN činí ke dni uzavření Smlouvy **161.701,- Kč** (slovy: jedno sto šedesát jedna tisíc sedm set jedna korun českých). Specifikace těchto nákladů je uvedena v CTN.
- 5.3 Překládka dle Zákona o elektronických komunikacích je mimo předmět daně z přidané hodnoty.
- 5.4 V případě, že v souvislosti s realizací Překládky společnosti CETIN vzniknou další nezbytné náklady na Překládku, které nejsou vyčísleny v odst. 5.2 Smlouvy, Stavebník se zavazuje je společnosti CETIN uhradit, za předpokladu, že nebudou zahrnuty v Nákladech Překládky stanovených na základě CTN.

Může se jednat zejména, nikoliv však výlučně o:

- (a) náklady na náhrady za omezení vlastnického práva vlastníkům Překládkou dotčených nemovitostí dle uzavřených smluv o služebnosti a/nebo dle pravomocného rozhodnutí příslušného vyvlastňovacího úřadu o omezení vlastnického práva zřízením služebností rozhodnutím,
- (b) náklady související se zrušením a následným výmazem služebností (vážnoci na nemovitostech dotčených původní, překládanou SEK) z katastru nemovitostí,
- (c) náklady na náhrady za omezené užívání lesního a půdního fondu včetně nákladů na vypracování výpočtu,

Číslo smlouvy CETIN: VPIC/MS/2021/00052
Číslo smlouvy Stavebníka: SML/0083/2021/MH

SAP S/4 Hana: 8030002249
Registr smluv: ANO

- (d) hydrogeologický, geologický, dendrologický a ostatní odborné posudky zpracované subjekty k tomu určenými,
- (e) náklady na koordinační výkresy, povodňové plány a zaměření, vyžadované dotčenými subjekty,
- (f) náklady na identifikaci parcel,
- (g) náklady na správní poplatky dle zákona č. 634/2004 Sb. o správních poplatcích, v účinném znění, které vzniknou společnosti CETIN v důsledku získávání potřebných správních rozhodnutí – povolení, které jsou nezbytné k realizaci Překládky,
- (h) náklady související se zvláštním užíváním veřejného prostranství, vyměřené v souvislosti s realizací Překládky podle zákona č.565/1990 Sb., o místních poplatcích v účinném znění,
- (i) náklady související se zvláštním užíváním dle ustanovení § 25 zákona č. 13/1997 Sb., o pozemních komunikacích, v účinném znění,
- (j) náklady na peněžité plnění plynoucí z nájemních smluv, jejichž uzavření je nutné pro realizaci Překládky,
- (k) náklady související s majetkovými újmami, způsobenými na zemědělských plodinách v souvislosti s realizací Překládky,
- (l) náklady na ochranu komunikačních vedení a zařízení před přepětím a nadproudem, včetně odborného výpočtu a návrhu,
- (m) náklady související se záchranným archeologickým dohledem.

5.5 Výše nákladů na Překládku, bez ohledu na to, zda se jedná o náklady Překládky stanovené na základě CTN nebo o Náklady Překládky stanovené na základě CTN se změní písemným oznámením společnosti CETIN o změně výše nákladů na Překládku doručeným Stavebníkovi (dále jen „**Oznámení o změně výše nákladů**“). Společnost CETIN je oprávněna Oznámení o změně výše nákladů učinit v každém kalendářním roce, ve kterém je Smlouva účinná, vždy však pouze jednou (1) za příslušný kalendářní rok. Společnost CETIN není povinna za trvání účinnosti Smlouvy učinit žádné Oznámení o změně výše nákladů.

6. PLATEBNÍ PODMÍNKY

6.1 Náklady spojené s Překládkou ve výši skutečně provedených prací a skutečně vynaložených nákladů dle odst. 5.2 a/nebo odst. 5.5 Smlouvy je Stavebník povinen uhradit na základě jednotlivých daňových dokladů (dále jen „**Faktura**“). Faktury budou společnostmi CETIN vystaveny takto:

- (a) Faktura za CTN Překládky ve výši **5.818,- Kč** (slovy: pět tisíc osm set osmnáct korun českých) bude společnostmi CETIN vystavena do patnácti (15) dnů od uzavření této Smlouvy,
- (b) Faktura na doplatek nákladů souvisejících s Překládkou do patnácti (15) dnů od ukončení realizace Překládky dle odst. 4.7 Smlouvy.

6.2 Náklady společnosti CETIN uvedené v odst. 5.4 Smlouvy budou hrazeny Stavebníkem odděleně na základě samostatných Faktur vystavených společnostmi CETIN.

6.3 Jakoukoliv Fakturu vystavenou společnostmi CETIN dle Smlouvy a v souladu se Smlouvou je Stavebník povinen uhradit ve lhůtě třiceti (30) dnů ode dne doručení Faktury.

6.4 Faktury budou Stavebníkovi zasílány na adresu uvedenou v hlavičce Smlouvy.

Číslo smlouvy CETIN: VPIC/MS/2021/00052
Číslo smlouvy Stavebníka: SML/0083/2021/MH

SAP S/4 Hana: 8030002249
Registr smluv: ANO

- 6.5 Náklady dle Smlouvy budou Stavebníkem hrazeny na účet společnosti CETIN uvedený v hlavičce Smlouvy, pokud nebude Fakturou vystavenou společností CETIN stanoveno jinak.
- 6.6 Stavebník se dostane do prodlení s uhrazením Faktury, pokud řádně a v souladu se Smlouvou účtovaná částka nebude nejpozději poslední den splatnosti Faktury připsána ve prospěch účtu společnosti CETIN.

7. SANKCE

- 7.1 Pro případ, že Stavebník bude v prodlení s úhradou některé částky, k jejíž úhradě je dle Smlouvy povinen, je povinen uhradit společnosti CETIN smluvní pokutu ve výši 0,3 % z dlužné částky za každý započatý den prodlení.
- 7.2 Smluvní pokuta je splatná do deseti (10) dnů ode dne doručení písemné výzvy příslušné Smluvní straně k její úhradě.
- 7.3 Zaplacením smluvní pokuty dle Smlouvy není dotčen nárok společnosti CETIN na náhradu skutečné škody a ušlého zisku v celém rozsahu způsobené škody.

8. KONTAKTNÍ A ODPOVĚDNÉ OSOBY SMLUVNÍCH STRAN

8.1 Za společnost CETIN:

ve věcech smluvních: Valentýna Stachová
funkce: specialista pro výstavbu sítě – překládky SEK
e-mail: valentyna.stachova@cetin.cz, tel.: 238 465 697

ve věcech technických: Petr Truhlář
funkce: senior specialista pro výstavbu sítě
e-mail: petr.truhlar@cetin.cz, tel.: 238 462 515

8.2 Za Stavebníka:

ve věcech smluvních: Viktor Kohout
funkce: starosta
e-mail: sektretariat@mestolitovel.cz, tel.: 585 153 13

ve věcech technických: Miroslav Skácel
funkce: vedoucí odboru MHaSI
e-mail: skacel@mestolitovel.cz, tel.: 602 786 079

ve věcech technických: Petr Navrátil
funkce: referent odboru MHaSI
e-mail: navratilp@mestolitovel.cz, tel.: 721 528 693

9. Odstoupení od smlouvy

- 9.1 Společnost CETIN je oprávněna, aniž by tím omezila jakákoli svá jiná práva nebo možnosti nápravy dle Smlouvy, odstoupit od Smlouvy v případech stanovených v odst. 9.2 Smlouvy tím, že doručí Stavebníkovi písemné oznámení o odstoupení. Odstoupení je účinné okamžikem jeho doručení Stavebníkovi, není-li v odstoupení stanoveno pozdější datum jeho účinnosti.

Číslo smlouvy CETIN: VPIC/MS/2021/00052
Číslo smlouvy Stavebníka: SML/0083/2021/MH

SAP S/4 Hana: 8030002249
Registr smluv: ANO

- 9.2 Dostane-li se Stavebník do prodlení s úhradou jakékoliv platby dle Smlouvy a toto prodlení trvá déle než třicet (30) dnů, je společnost CETIN oprávněna od Smlouvy odstoupit.
- 9.3 Odstoupí-li společnost CETIN dle odst. 9.2 Smlouvy, je Stavebník povinen uhradit společnosti CETIN veškeré náklady společnosti CETIN již vzniklé v souvislosti s plněním ze Smlouvy.
- 9.4 Pokud ve Smlouvě není výslovně stanoveno jinak, Smluvní strany sjednávají, že odstoupit od Smlouvy lze pouze způsobem a z důvodů stanovených ve Smlouvě, čímž Smluvní strany výslovně vylučují příslušná ustanovení občanského zákoníku, která upravují možnosti odstoupení od Smlouvy.
- 9.5 Odstoupením od Smlouvy nezanikají zejména případné nároky Smluvních stran na zaplacení úroků z prodlení, smluvních pokut, náhradu škody a dalších nákladů vzniklých na základě Smlouvy či v souvislosti s ní; dále nezanikají ustanovení Smlouvy, která vzhledem ke své povaze mají trvat i po ukončení Smlouvy.

10. ROZVAZOVACÍ PODMÍNKA

- 10.1 Kvalifikovaná výzva musí být doručena společnosti CETIN nejpozději do dvou (2) let od uzavření Smlouvy. Marré uplynutí této lhůty je rozvazovací podmínkou platnosti a účinnosti Smlouvy dle ustanovení § 548 odst. 2 občanského zákoníku.
- 10.2 Smlouva zanikne prvním dnem následujícím po uplynutí dvou (2) let od uzavření Smlouvy, aniž by v této lhůtě byla společnosti CETIN doručena řádná Kvalifikovaná výzva učiněná za splnění podmínek uvedených v odst. 4.2 Smlouvy.
- 10.3 Zanikne-li Smlouva rozvazovací podmínkou, je Stavebník povinen uhradit společnosti CETIN veškeré náklady společnosti CETIN již vzniklé v souvislosti s plněním Smlouvy do doby zániku Smlouvy rozvazovací podmínkou.
- 10.4 Zánikem Smlouvy touto rozvazovací podmínkou nezanikají případné nároky Smluvních stran na zaplacení úroků z prodlení, smluvních pokut, náhradu škody a dalších nákladů vzniklých na základě Smlouvy či v souvislosti s ní; dále nezanikají ustanovení Smlouvy, která vzhledem ke své povaze mají trvat i po zániku Smlouvy.

11. OCHRANA OSOBNÍCH ÚDAJŮ

- 11.1 Za účelem plnění práv a povinností vyplývajících ze Smlouvy nebo vzniklých v souvislosti se Smlouvou si Smluvní strany navzájem předávají nebo mohou předávat osobní údaje (dále jen „**Osobní údaje**“) ve smyslu čl. 4 odst. 1 Nařízení Evropského parlamentu a Rady (EU) č. 2016/679 ze dne 27. dubna 2016, o ochraně fyzických osob v souvislosti se zpracováním osobních údajů a o volném pohybu těchto údajů a o zrušení směrnice 95/46/ES (obecné nařízení o ochraně osobních údajů) (dále jen „**GDPR**“) subjektů údajů, kterými jsou zejména zástupci, zaměstnanci nebo zákazníci druhé Smluvní strany či jiné osoby pověřené druhou Smluvní stranou k výkonu či plnění práv a povinností vyplývajících ze Smlouvy nebo vzniklých v souvislosti se Smlouvou. Přejímající Smluvní strana je tak vzhledem k předávaným Osobním údajům v pozici správce.
- 11.2 Účelem předání Osobních údajů je plnění Smlouvy. Smluvní strany prohlašují, že předávané Osobní údaje budou zpracovávat pouze k naplnění tohoto účelu, a to v souladu s platnými právními předpisy, zejména v souladu s GDPR.

Číslo smlouvy CETIN: VPIC/MS/2021/00052
Číslo smlouvy Stavebníka: SML/0083/2021/MH

SAP S/4 Hana: 8030002249
Registr smluv: ANO

- 11.3 Smluvní strany prohlašují, že pro předání Osobních údajů druhé Smluvní straně disponují platným právním titulem v souladu s čl. 6 odst. 1 GDPR.
- 11.4 Smluvní strany berou na vědomí, že za účelem plnění Smlouvy může docházet k předání Osobních údajů z přejímající Smluvní strany třetí osobě, zejména osobě, prostřednictvím které přejímající Smluvní strana vykonává či plní práva a povinnosti vyplývající ze Smlouvy nebo vzniklá v souvislosti se Smlouvou. Za plnění povinností ze Smlouvy se považuje zejména provádění Překládky a s ní souvisejících záležitostí v rozsahu a za podmínek stanovených Smlouvou.
- 11.5 Předávající Smluvní strana zajistila nebo zajistí splnění veškerých zákonných podmínek nezbytných pro předání Osobních údajů vůči subjektům údajů, zejména informuje subjekty údajů o skutečnosti, že došlo k předání konkrétních Osobních údajů přejímající Smluvní straně, a to za účelem plnění Smlouvy. V případě, že přejímající Smluvní stranou je společnost CETIN, předávající Smluvní strana seznámí subjekty údajů rovněž i s podmínkami zpracování Osobních údajů, včetně rozsahu zvláštních práv subjektu údajů, které jsou uvedeny v Zásadách zpracování osobních údajů dostupných na adrese <https://www.cetin.cz/zasady-ochrany-osobnich-udaju>. Splnění povinností uvedené v tomto odstavci je předávající Smluvní strana povinna přejímající Smluvní straně na výzvu písemně doložit.

12. ZÁVĚREČNÁ USTANOVENÍ

- 12.1 Smlouva nabývá platnosti dnem jejího uzavření a účinnosti dnem následujícím po dni jejího uveřejnění dle zákona č. 340/2015 Sb., o zvláštních podmínkách účinnosti některých smluv, uveřejňování těchto smluv a o registru smluv (zákon o registru smluv), v účinném znění (dále jen „**Zákon o registru smluv**“). Stavebník se zavazuje nejpozději do dvaceti (20) dnů od uzavření Smlouvy uveřejnit její obsah a tzv. metadata a splnit další povinnosti v souladu se Zákonem o registru smluv. Stavebník se zavazuje doručit společnosti CETIN potvrzení o uveřejnění Smlouvy dle Zákonu o registru smluv vydané správcem registru smluv nejpozději následující den po jeho obdržení. Nebude-li Smlouva uveřejněna v souladu se Zákonem o registru smluv ani do tří (3) měsíců od jejího uzavření, zavazuje se Stavebník uzavřít se společností CETIN novou smlouvu, která svým obsahem bude hospodářsky odpovídat znění Smlouvy (příčemž určení lhůt, dob a termínů bude odpovídat tomuto principu a časovému posunu), a to do sedmi (7) dnů od doručení výzvy společností CETIN Stavebníkovi. Ujednání tohoto odstavce nabývá účinnosti dnem uzavření Smlouvy.
- 12.2 Vztahy ze Smlouvy vyplývající i vztahy Smlouvou neupravené se řídí právním řádem České republiky, zejména občanským zákoníkem.
- 12.3 Písemným stykem či pojmem „**písemně**“ se pro účely Smlouvy rozumí předání zpráv jedním z těchto způsobů:
- (a) v listinné podobě;
 - (b) prostřednictvím datové schránky, přičemž doručovaný dokument musí být podepsán zaručeným elektronickým podpisem podepisující osoby dle zákona č. 297/2016 Sb., o službách vytvářejících důvěru pro elektronické transakce, ve znění pozdějších předpisů (dále jen „**Zaručený elektronický podpis**“);
 - (c) e-mailovou zprávou s uznávaným elektronickým podpisem dle zák. č. 297/2016 Sb., o službách vytvářejících důvěru pro elektronické transakce, v účinném znění;
 - (d) e-mailovou zprávou zaslanou na adresu kontaktních osob, tak jak jsou specifikovány v čl. 8 Smlouvy.

Číslo smlouvy CETIN: VPIC/MS/2021/00052
Číslo smlouvy Stavebníka: SML/0083/2021/MH

SAP S/4 Hana: 8030002249
Registr smluv: ANO

Smluvní strany ujednaly, že pro případ změny Smlouvy dle odst. 12.7 Smlouvy, věta první a pro případ odstoupení od Smlouvy se nepoužije způsob uvedený pod písmeny (c) a (d).

- 12.4 Smluvní strany ujednaly, že Smlouvu uzavřou prostřednictvím elektronických prostředků na dálku; Smlouva je uzavřena doručením Smlouvy opatřené Zaručeným elektronickým podpisem oprávněných osob obou Smluvních stran druhé Smluvní straně prostřednictvím datové schránky.
- 12.5 Smluvní strany se zavazují vyvinout maximální úsilí k odstranění vzájemných sporů, vzniklých na základě Smlouvy nebo v souvislosti se Smlouvou, a k jejich vyřešení zejména prostřednictvím jednání odpovědných osob nebo jiných pověřených subjektů. Nedohodnou-li se Smluvní strany na způsobu řešení vzájemného sporu, má každá ze Smluvních stran právo uplatnit svůj nárok u příslušného soudu České republiky.
- 12.6 Smluvní strany si nepřejí, aby nad rámec ustanovení Smlouvy byla jakákoliv práva a povinnosti dovozovány z dosavadní či budoucí praxe zavedené mezi Smluvními stranami či zvyklostí zachovávaných obecně či v odvětví týkajícím se předmětu plnění Smlouvy, ledaže je ve Smlouvě výslovně sjednáno jinak. Vedle shora uvedeného si Smluvní strany potvrzují, že si nejsou vědomy žádných dosud mezi nimi zavedených obchodních zvyklostí či praxe.
- 12.7 Smlouva může být měněna pouze písemně, a to právními jednáními Smluvních stran výslovně označenými za dodatky ke Smlouvě s podpisy osob oprávněných jednat za Smluvní strany na téže listině; změna jinou formou je vyloučena. Smluvní strany ujednaly a souhlasí, že ujednání věty předchozí, část za středníkem se neuplatní pro případ Oznámení o změně výše nákladů dle odst. 5.5 Smlouvy.
- 12.8 Smluvní strany se dohodly na vyloučení aplikace následujících ustanovení občanského zákoníku:
- § 557;
 - § 1767 odst. 2;
 - § 1740 odst. 2 druhá věta a odst. 3; a
 - § 1743.
- 12.9 Smluvní strany na sebe v souladu s § 1765 odst. 2 občanského zákoníku přebírají nebezpečí změny okolností.
- 12.10 S odkazem na příslušná ustanovení občanského zákoníku, zejména ustanovení § 1881 a § 1895 občanského zákoníku, není Stavebník oprávněn převést či postoupit Smlouvu ani jakákoli svá práva nebo povinnosti ze Smlouvy nebo z její části třetí osobě bez předchozího písemného souhlasu společnosti CETIN.
- 12.11 Smlouva obsahuje úplné ujednání o předmětu Smlouvy a všech náležitostech, které Smluvní strany měly a chtěly ve Smlouvě ujednat, a které považují za důležité pro závaznost Smlouvy. Žádný projev Smluvních stran učiněný při jednání o Smlouvě ani projev učiněný po uzavření Smlouvy nesmí být vykládán v rozporu s výslovnými ustanoveními Smlouvy a nezakládá žádný závazek žádné ze Smluvních stran.
- 12.12 Smluvní strany souhlasí a potvrzují si, že údaje uvedené ve Smlouvě nejsou předmětem obchodního tajemství a zároveň nejsou informacemi požívajícími ochrany důvěrnosti majetkových poměrů.
- 12.13 Společnost CETIN přijala a dodržuje interní korporátní compliance program navržený tak, aby byl zajištěn soulad činnosti společnosti CETIN s platnými a účinnými právními

Číslo smlouvy CETIN: VPIC/MS/2021/00052
 Číslo smlouvy Stavebníka: SML/0083/2021/MH

SAP S/4 Hana: 8030002249
 Registr smluv: ANO

předpisy, pravidly etiky a morálky, a zahrnující opatření, jejichž cílem je předcházení a odhalování porušování uvedených předpisů a pravidel (program Corporate Compliance - <https://www.cetin.cz/corporate-compliance>).

Stavebník (a jakákoliv fyzická nebo právnická osoba, která s ním spolupracuje a kterou využívá pro plnění povinností z této Smlouvy nebo v souvislosti s jejím uzavřením a realizací, tj. pracovníci, zástupci nebo externí spolupracovníci) ctí a dodržuje platné a účinné právní předpisy včetně mezinárodních smluv, základní morální a etické principy. Stavebník odmítá jakékoliv deliktní jednání a tohoto se zdržuje. Stavebník prohlašuje, že podle jeho nejlepšího vědomí a svědomí on ani žádný jeho pracovník, zástupce nebo externí spolupracovník neporušili v souvislosti s uzavřením této Smlouvy žádný platný a účinný právní předpis. Stavebník prohlašuje, že jeho činnost je legální a veškeré jeho prostředky pocházejí výhradně z legálních zdrojů.

Stavebník je povinen činit veškerá náležitá opatření a vyvíjet co největší úsilí, aby zabránil tomu, že on nebo jakýkoli jeho pracovník, zástupce nebo externí spolupracovník poruší v souvislosti s realizací této Smlouvy jakýkoliv platný a účinný právní předpis.

Aniž by byla dána jakákoliv souvislost s předmětem činnosti dle této Smlouvy, Stavebník prohlašuje, že uplatňuje a bude uplatňovat veškerá náležitá opatření a že vyvíjí a bude vyvíjet co největší úsilí, aby v rámci jeho činnosti nebo zájmu nedošlo k jednání nebo situaci, která by způsobila takové významné ohrožení nebo narušení jeho reputace, jež by mohlo mít negativní dopad na reputaci s ním spolupracujících subjektů.

Vystupuje-li Stavebník pro společnost CETIN nebo jejím jménem, dává dodržování uvedených zásad najevo.

12.14 Smlouva je vyhotovena v elektronické podobě, v jednom (1) stejnopise.

12.15 Součástí Smlouvy jsou následující Přílohy:

Příloha č. 1 - CTN

Příloha č. 2 - Územní rozhodnutí vydané Městským úřadem Litovel, odbor výstavby – o umístění stavby č.j. LIT 11251/2015 a změna Územního rozhodnutí vydaná Městským úřadem Litovel, odbor výstavby č.j. LIT 16953/2018

Doložka

Smlouva byla schválena Radou města na schůzi č. 53 dne 29.4.2021.

CETIN:

Stavebník:

V Ostravě dne _____

V _____ dne _____

CETIN a.s.

Ing. Miroslav Kot
 supervizor pro výstavbu sítě

Město Litovel

Viktor Kohout
 starosta

CETIN a.s.,
Českomoravská 2510/19, 190 00 Praha 9 - Libeň

Technické řešení I.

INVESTIČNÍ AKCE

Kategorie AN – Přístupová síť
Podkategorie VPI - metalické kabelové přístupové sítě
Číslo SAP
Číslo interní
Schvalování akce 1-kolové schvalování
Název

VPIC Litovel, regenerace RPS Uničov. před.

Budoucí uživatel NO-OS Olomoucko

Zpracovatel Martin Damborský

Předkladatel Vedoucí: Sedlář
Manažer: Sedlář

Schvaluje

Obsah:

1 Souhrnná zpráva

- 1.1 Základní údaje
- 1.2 Účel stavby

2 Technická zpráva

- 2.1 Vstupní podklady
- 2.2 Navrhované řešení
- 2.3 Popis tras
- 2.4 Použitá technologie
- 2.5 Použité předpisy
- 2.6 Koordinace
- 2.7 Ostatní

3 Podmiňující a související stavby

4 Vyjádření a záznamy

5 Přílohy

1. Souhrnná zpráva**1.1 Základní údaje****Identifikační údaje**

Název:	VPIC Litovel, regenerace RPS Uničov. před.
Kategorie:	AN - Přístupová síť
Podkategorie:	VPI - Metal. kab přístupová síť
Typ investice:	
Důvod 1:	
Číslo interní:	
Prvek SPP:	
ABC:	
HOST:	
ATÚ:	

Kapacitní údaje

		Průměrný náklad na:
100800_Délka HDPE trubek pro OK	0.000 km	kmp mk
100200_Délka metalických kabelů	0,096 km	kmk mk
100700_Délka nadzemní tratě	0 km	km vyk
100100_Délka párů v metalických kabelech	5,760 km	km kv
100300_Délka výkopů vč.podvrtů a přechodů	0.058 km	kmo kv
Páry vyvedené na hlavní rozvaděč ústř.	0 pár	b.j.
100400_Páry zakončené v účast. rozvaděčích	0 pár	
100900_Počet bytových domů	0 BD	
101100_Počet bytových jednotek v bytových domech	0 bj	
100500_Počet rodinných domů	0 RD	
100600_Počet bytových jednotek v rodinných domech	0 bj	

Požadavky:

Název polygonu: **VPIC Litovel, regenerace RPS Uničov, před.**

K akci nejsou evidovány žádné požadavky

Termíny:

Platnost ÚR od:	ÚR dodá investor překládky.
Platnost ÚR do:	
Plánované zahájení přípravy:	
Plánované ukončení přípravy:	
Plánované zahájení realizace:	Dle požadavku investora a v závislosti na finančních možnostech – předpoklad 2018.
Plánované ukončení realizace:	

Nabídka k přejímce (Plán):**1.2 Účel stavby:**

Akce řeší přeložku telefonních kabelů v Litovli na ulici Novosady. Přeložka je vyvolaná úpravou komunikací, parkovišť a chodníků na trasách metalických kabelů.

2 Technická zpráva**2.1 Vstupní podklady:**

Objednávka CETIN, podklady TEDO a situace projektu.

2.2 Navrhované řešení:

- Na stávajících kabelech PPFLE 10x4x0,4, 50x4x0,4, budou provedeny rovné spojky a to v zeleném pásu u chodníku na p.č.405/1 a budou na ně napojeny kabely stejného typu. Tyto kabely povedou v zeleném pásu naproti domu č.p.449/16, kde bude proveden podvrt pod ulicí Novosady. Dále bude pokračovat trasa zeleným pásem a po cca 20m se naspojkuje na stávající kabely PPFLE 10x4x0,4 a PPFLE 50x4x0,4. V celé délce trasy je třeba přeložit i rezervní chráničku HGR 110mm. Pokud bude probíhat naše stavba současně s realizací úpravy vozovky, nebude třeba dělat dva podvrty a udělá se jeden překop vozovky. U č.p.494/6 bude na stávajícím kabelu vybudováno nové parkoviště a chodníky, proto bude trasa v délce cca 15m odkopána a následně uložena do chrániček SYSPRO. Na tuto část před č.p.494/6 nebude dělán GEOP, jelikož se jedná pouze o ochranění stávající trasy.
- Inženýrské sítě v lokalitě je třeba vytyčit(vytyčí stavba) a popř. si vyžádat u investora vyjádření správců sítí, jelikož dělal územní rozhodnutí na trasu přeložky CETIN.

2.3 Popis tras

viz polohopis

VVN: ne

El. trakce: ne

Vodní toky: ne

2.4 Použitá technologie:

Koncovka SKH bude označena Minimarkerem 3M , typ 1255.

2.5 Použité předpisy:

TPP 2001-1 (TP 69 a) - Výstavba přístupových sítí č. I
 TPP 2001-1 (TP 69 b) - Výstavba přístupových sítí č. II
 TPP 2001-1 (TP 69 c) - Výstavba přístupových sítí č. III
 TPP 2002 (TP 117) - Výstavba přístupových sítí - Optické kabely
 TA 10 (I.-III) - Stavba nadzemních sítí
 ČSN 736005 - Prostorové uspořádání sítí technického vybavení
 ČSN 33405 - Podzemní sdělovací vedení
 ČSN 341100 - Křižovatky a souběhy vedení
 POS 65-2001

Po ukončení stavby je nutno provést závěrečné měření dle TPP 2001 - 4 a TI 14. (měření K1). Dokumentace skutečného provedení bude zapracována dle směrnice TD000002 v aktuální verzi včetně geodetického zaměření.

2.6 Koordinace:

Realizace přeložky bude koordinována s realizací výstavby nových povrchů.

2.7 Ostatní:**Kontakty:**

Projektový koordinátor TCZ: p. Truhlář 606 721 590

Zpracovatel CaTN – K.V.Z. spol. s r. o. – Martin Damborský 608 419 940

Investor:

Město Litovel - Petr Navrátil - 721 528 693

projektant: ing. Ivo Christen 733 531 041

Město Litovel - Miroslav Skácel - 602 786 079

Při provádění prací je třeba dodržovat zákon č. 251/2005 o inspekci práce, směrnici BOZP č. 595 a stavební zákon č. 183/2006 a jeho prováděcí předpisy.

3. Podmiňující, související a navazující stavby:

Podmiňující akce - vložené: nejsou

Interní číslo	SAP	Název projektu:	Stav:
---------------	-----	-----------------	-------

Navazující akce - vložené:

Interní číslo	SAP	Název projektu:	Stav:
---------------	-----	-----------------	-------

4. Vyjádření a záznamy – viz. příloha

5. Přílohy

Název přílohy	Stupeň
K1 – Katastrální mapa.pdf	SD
P1 – Polohopisný plán.dgn	SD
S1,S2 – Kabelové schema.dgn	SD
Informace o parcele.pdf	SD
Kalkulace nákladů - PPD	SD
Situace stavby garáže	SD
Podklady dokumentace Telefónica	SD

K.V.Z. spol. s r.o. Mokrá 386, 760 01 Zlín, IČO 00546178

PROJEKTANT: Martin Damborský martin.damborsky@email.cz tel. 571 117 722

ČÍSLO ZAKÁZKY:

KVZ-1937/17

STAVBA:

VPIC Litovel, regenerace RPS Uničov. před.

DATUM:

03/2021

SITUACE PROJEKTOVANÉ TRASY KABELU


MĚŘITKO:
1:500

INVESTOR: CETIN a.s., Českomoravská 2510/19, 190 00 Praha - Libeň

01

LEGENDA:

- PROJEKTOVANÁ TRASA (PŘEKLÁDANÁ)
- STÁVAJÍCÍ TRASA
- STÁVAJÍCÍ TRASA RUŠENÁ

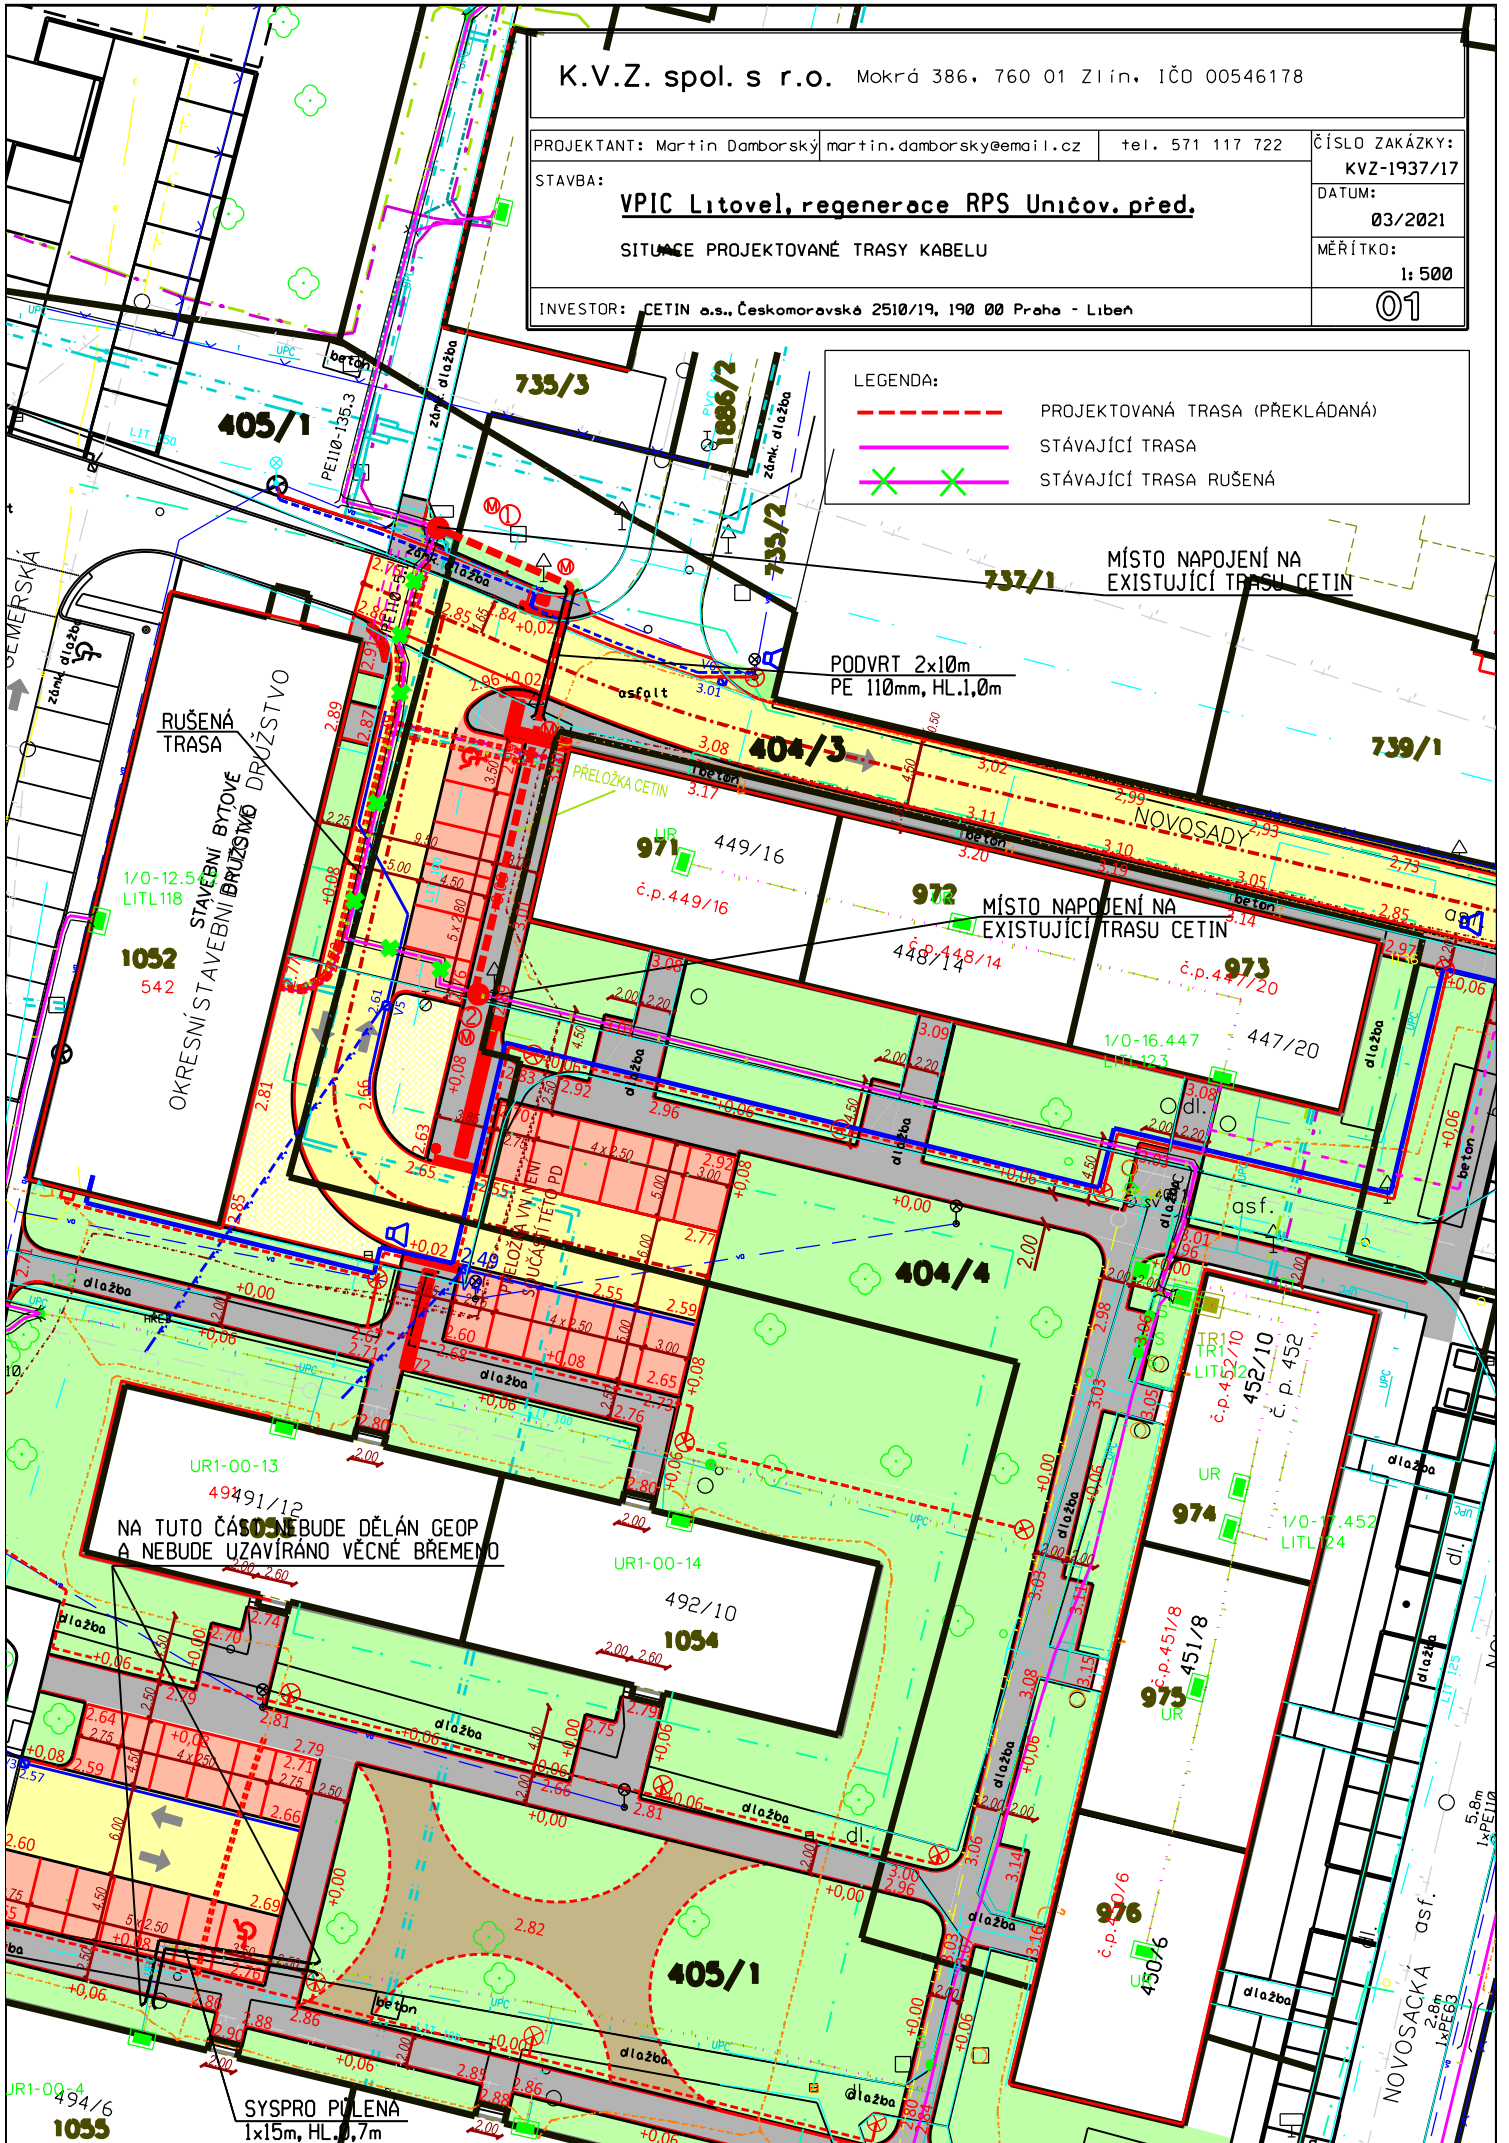

K.V.Z. spol. s r.o. Mokrá 386, 760 01 Zlín, IČO 00546178

PROJEKTANT: MARTIN DAMBORSKÝ martin.damborsky@email.cz tel. 571 117 722

ČÍSLO ZAKÁZKY: KVZ-1937/17

STAVBA: **VPIČ Litovel, regenerace RPS Uničov. před.**

DATUM: 03/2021

schema kabelů a trubek


MĚŘÍTKO:

INVESTOR: CETIN a.s., Čekomarovské 2510/19, 190 00 Praha 9 - Libeň

02

LEGENDA:

- NOVÉ VEDENÍ
- RUŠENÉ VEDENÍ
- NEFUNKČNÍ VEDENÍ
- STÁVAJÍCÍ VEDENÍ

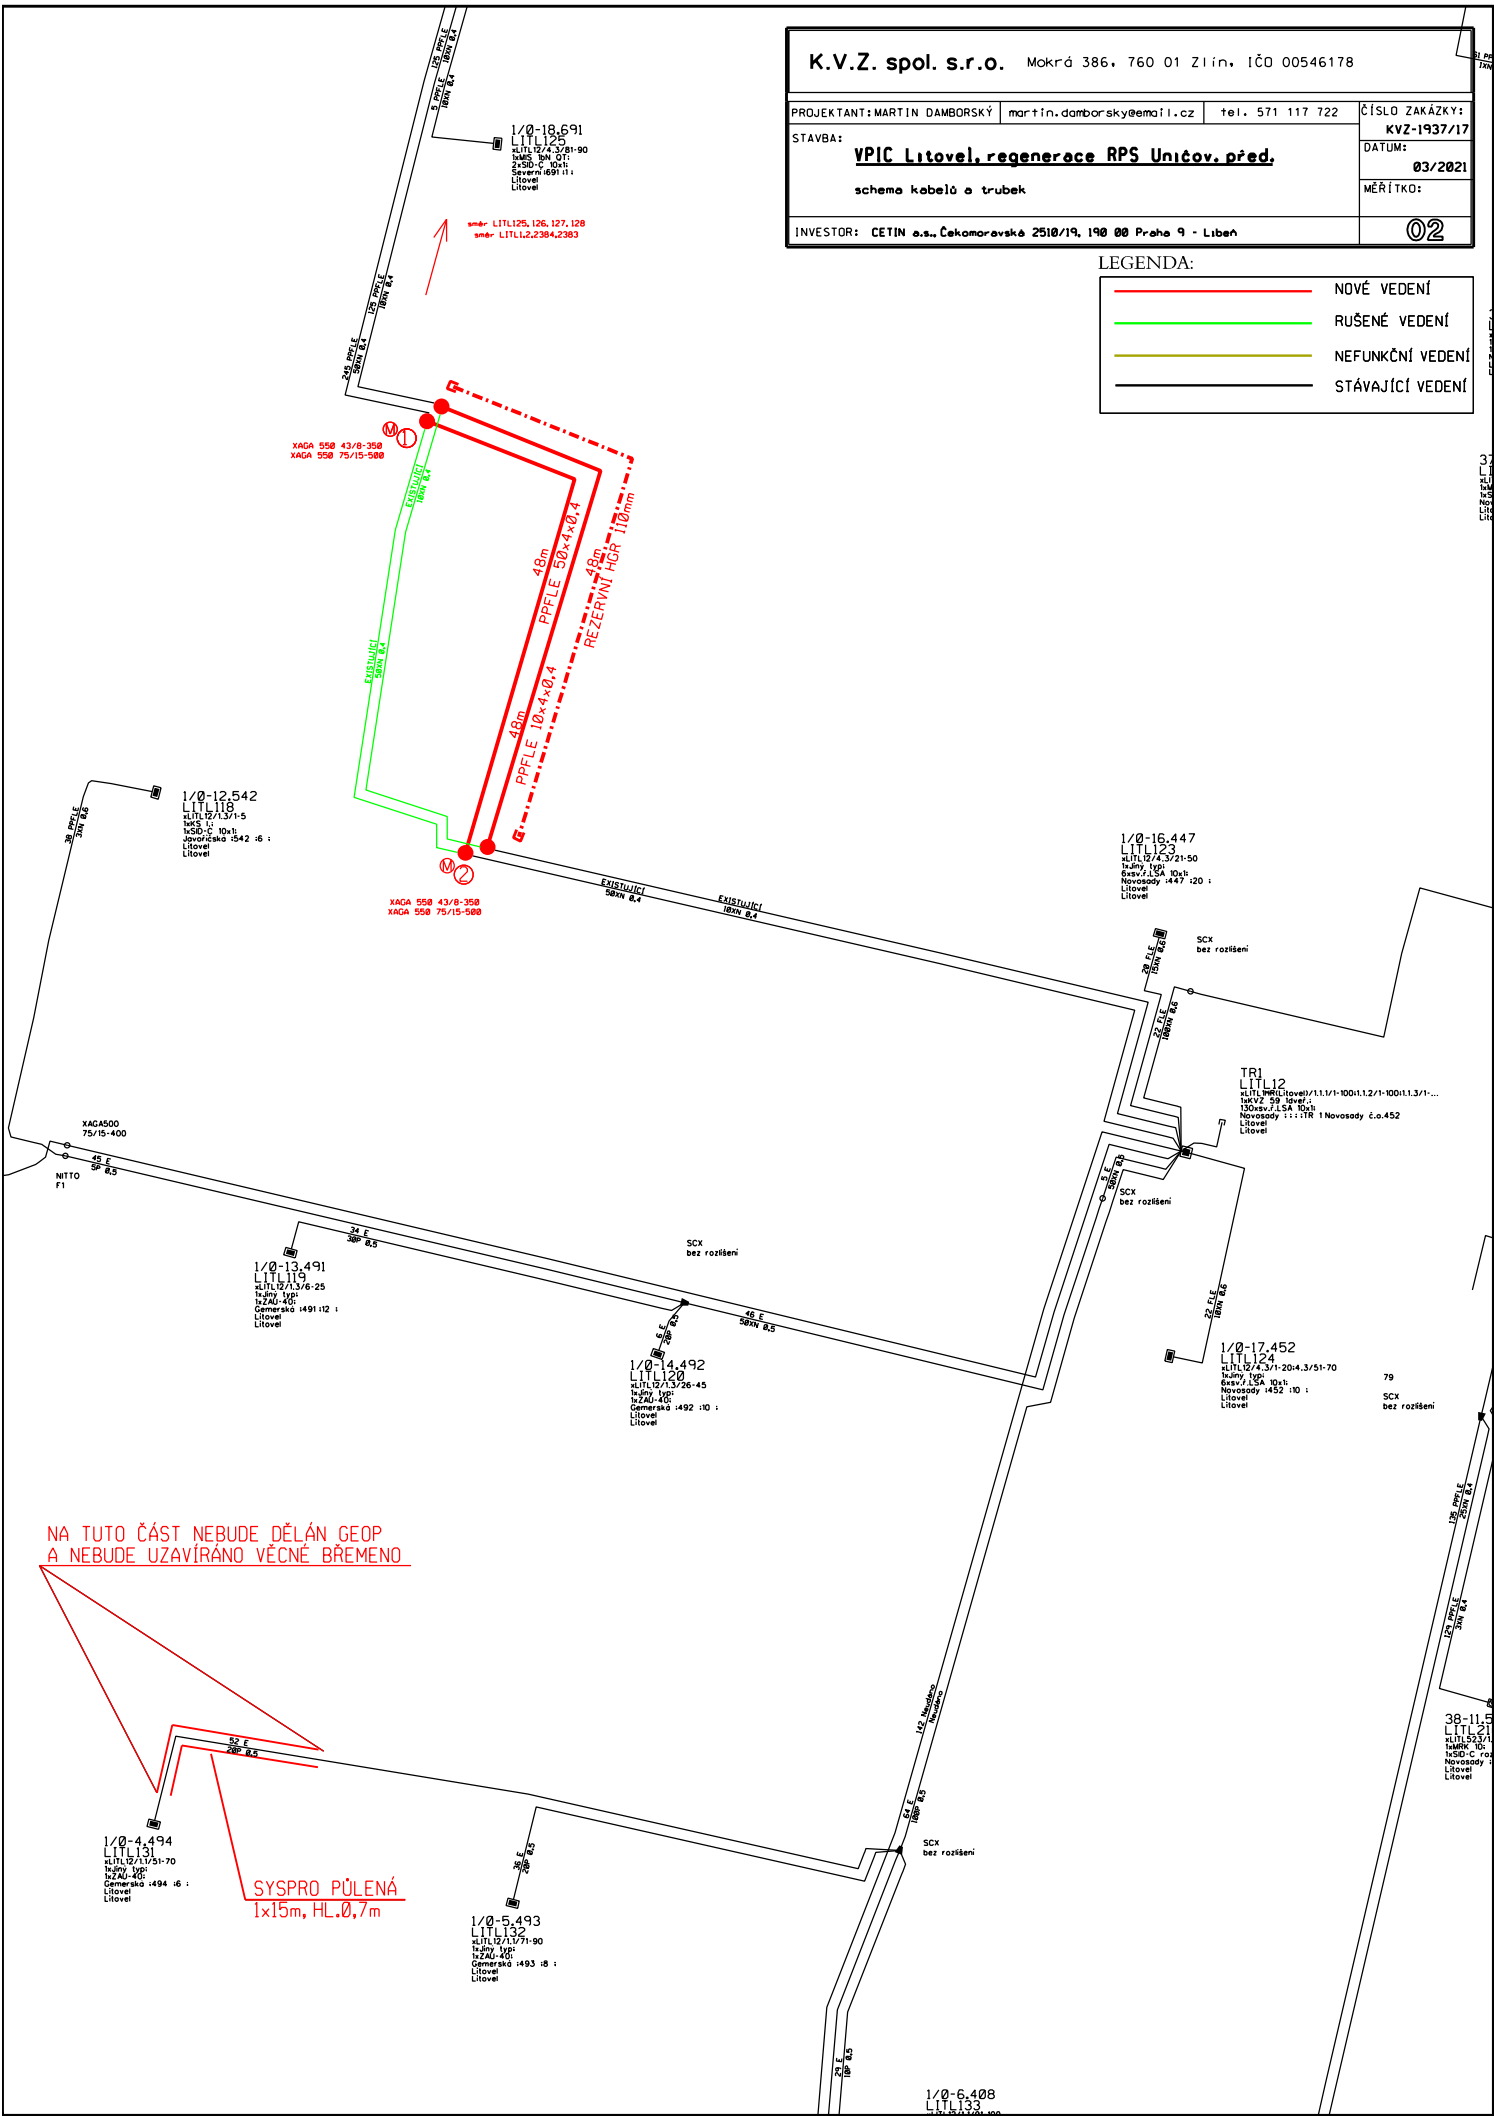

K.V.Z. spol. s r.o. Mokrá 386, 760 01 Zlín, IČO 00546178

PROJEKTANT: Martin Damborský martin.damborsky@email.cz tel. 571 117 722

ČÍSLO ZAKÁZKY:

KVZ-1937/17

STAVBA:

VPIC Litovel, regenerace RPS Uničov, před.

DATUM:

03/2021

SITUACE PROJEKTOVANÉ TRASY KABELU V KATASTRÁLNÍ MAPĚ

MĚŘÍTKO:

1:500

INVESTOR: CETIN a.s., Českomoravská 2510/19, 190 00 Praha 9 - Libeň

03

LEGENDA:

- PROJEKTOVANÁ TRASA (PŘEKLÁDANÁ)
- STÁVAJÍCÍ TRASA
- STÁVAJÍCÍ TRASA RUŠENÁ

MÍSTO NAPOJENÍ NA
EXISTUJÍCÍ TRASU CETIN

405/1

PE110-135.3

PE110-5.1

737/1

PODVRTI 2x10m
PE 110mm, HL.1,0m

Gemerská

404/3

739/1

1/0-12.542
LITL118

UR_o

971

UR_o

972

MÍSTO NAPOJENÍ NA
EXISTUJÍCÍ TRASU CETIN

11360

973

1/0-16.447
LITL123

RUŠENÁ
TRASA

404/4

TR1
TR1
LITL12

974

UR

1/0-17.452
LITL124

UR1-00-13

1053

UR1-00-14

1054

UR

975

NA TUTO ČÁST NEBUDE DĚLÁN GEOP
A NEBUDE UZAVÍRÁNO VĚCNÉ BŘEMENO

405/1

405/1

399/4

976

UR1-00-4

SYSPRO PŮLENA
1x15m, HL.0,7m

1055

2,8m
1xPE63

Informace o pozemku

Parcelní číslo:	404/3
Obec:	Litovel [503444]
Katastrální území:	Litovel [685909]
Číslo LV:	10001
Výměra [m ²]:	1202
Typ parcely:	Parcela katastru nemovitostí
Mapový list:	
Určení výměry:	Ze souřadnic v S-JTSK
Způsob využití:	manipulační plocha
Druh pozemku:	ostatní plocha

Z důvodu vysokého nárůstu počtu přístupů do aplikace je zobrazování náhledu mapy dočasně vypnuto



[Zobrazení mapy](#)

Vlastníci, jiní oprávnění

Vlastnické právo	Podíl
Město Litovel, Nám. Př. Otakara 778/1b, 78401 Litovel	

Způsob ochrany nemovitosti

Nejsou evidovány žádné způsoby ochrany.

Seznam BPEJ

Parcela nemá evidované BPEJ.

Omezení vlastnického práva

Typ
Věcné břemeno (podle listiny)

Jiné zápisy

Nejsou evidovány žádné jiné zápisy.

Řízení, v rámci kterých byl k nemovitosti zapsán cenový údaj

Více informací k cenovým údajům naleznete v k aplikaci.

Nemovitost je v územním obvodu, kde státní správu katastru nemovitostí ČR vykonává [Katastrální úřad pro Olomoucký kraj, Katastrální pracoviště Olomouc](#)

Zobrazené údaje mají informativní charakter. Platnost dat k 03.03.2021 14:00.

Informace o pozemku

Parcelní číslo:	405/1
Obec:	Litovel [503444]
Katastrální území:	Litovel [685909]
Číslo LV:	10001
Výměra [m ²]:	11483
Typ parcely:	Parcela katastru nemovitostí
Mapový list:	
Určení výměry:	Ze souřadnic v S-JTSK
Způsob využití:	jiná plocha
Druh pozemku:	ostatní plocha

Z důvodu vysokého nárůstu počtu přístupů do aplikace je zobrazování náhledu mapy dočasně vypnuto



[Zobrazení mapy](#)

Vlastníci, jiní oprávnění

Vlastnické právo	Podíl
Město Litovel, Nám. Př. Otakara 778/1b, 78401 Litovel	

Způsob ochrany nemovitosti

Nejsou evidovány žádné způsoby ochrany.

Seznam BPEJ

Parcela nemá evidované BPEJ.

Omezení vlastnického práva

Typ
Věcné břemeno (podle listiny)
Věcné břemeno umístění a provoz. elektrorozvodného zařízení
Věcné břemeno zřizování a provozování vedení

Jiné zápisy

Nejsou evidovány žádné jiné zápisy.

📌 **Řízení, v rámci kterých byl k nemovitosti zapsán cenový údaj**

Nemovitost je v územním obvodu, kde státní správu katastru nemovitostí ČR vykonává [Katastrální úřad pro Olomoucký kraj, Katastrální pracoviště Olomouc](#)

Zobrazené údaje mají informativní charakter. Platnost dat k 03.03.2021 14:00.

Specifikace nákladů_VPIC Litovel, regenerace RPS Uničov. před.

PPD - Propočet projektové dokumentace

Ceník: VP-Morava 2018 -VEG - STAND. - 2021.03

Položková databáze: 2021.03

Název stavby: VPIC Litovel, regenerace RPS Uničov. před.

Číslo SPP prvku:

Zhotovitel PD: K.V.Z. spol. s r.o.

Rekapitulace nákladů:

PŘÍPRAVA	5 817,73 Kč
ZEMNÍ PRÁCE	66 123,40 Kč
MONTÁŽ	35 326,95 Kč
GEODETICKÉ PRÁCE PŘÍPRAVA	0,00 Kč
GEODETICKÉ PRÁCE REALIZACE	15 445,42 Kč
VĚCNÁ BŘEMENA PŘÍPRAVA	2 086,80 Kč
VĚCNÁ BŘEMENA REALIZACE	5 740,18 Kč
PROVOZNÍ PRÁCE	0,00 Kč
MATERIÁL DOD. CETIN	0,00 Kč
MATERIÁL VYŘAZENÝ	0,00 Kč
MATERIÁL ZHOTOVITELE - Vykazovaný	28 160,94 Kč
MATERIÁL ZHOTOVITELE - Nevykazovaný	0,00 Kč
POPLATKY	3 000,00 Kč

Celkové náklady: 161 701,42 Kč

STAVEBNÍ ČINNOST 145 056,71 Kč

NESTAVEBNÍ ČINNOST 16 644,71 Kč

Seznam položek

Číslo SAP	Stavební činnost	Název položky	Množství	Celková cena
PŘÍPRAVA				
	958210	Návrh cenový a technický bez projednání	1.00 ks	5 817,73 Kč
ZEMNÍ PRÁCE				
	954968 S	Podvrt neřízený do 150 mm	20.00 m	37 182,80 Kč
	954970 S	Pokládka PE nebo vrapované chráničky	45.00 m	836,55 Kč
	958554 S	Práce zemní do 50 m-ostatní činnosti	1.00 ks	5 205,60 Kč
	951549 S	Přesun lávky přechodové z ocelové desky	2.00 ks	74,36 Kč
	954960 S	Rýha v chodn.bet.desky35/50-70rozš.o10cm	6.00 m	1 115,52 Kč
	955577 S	Rýha v chodníku 35/50-70	7.00 m	3 791,83 Kč
	952359 S	Rýha v chodníku betonové desky 35/50-70	6.00 m	3 983,88 Kč
	952345 S	Rýha v trávě 35/70-100	35.00 m	12 146,40 Kč
	954958 S	Rýha v trávě 35/70-100 rozšíření o 10 cm	9.00 m	892,44 Kč
	955053 S	Vytyčení trasy v zastavěném terénu	58.00 m	646,12 Kč
	951349 S	Zřízení a odstr.přech.lávky z ocel.desky	2.00 ks	247,90 Kč
MONTÁŽ				
	952649 S	Měření stejnosměrné během stavby- první čtyřka	2.00 ks	322,26 Kč
	952650 S	Měření stejnosměrné během stavby - další čtyřka	58.00 ks	2 156,44 Kč
	952644 S	Měření střídavé během stavby - další čtyřka	58.00 ks	1 437,82 Kč
	952643 S	Měření střídavé během stavby - první čtyřka	2.00 ks	173,52 Kč
	952647 S	Měření útlumu během stavby- první čtyřka	2.00 ks	322,26 Kč
	954999 S	Montáž jedné čtyřky s jednostr.číslování	120.00 ks	2 974,80 Kč
	955268 S	Montáž podzemní tratě síťové metalické	1240.00 JV	1 240,00 Kč
		montáž půlených trubek SYSPRO na stávající trase		
	955282 S	Montáž spojky smršťitelné nad 50 čtyřek	2.00 ks	3 470,42 Kč
	955281 S	Montáž spojky smršťitelné do 50 čtyřek	2.00 ks	2 354,94 Kč
	954990 S	Montáž úložných kabelů do 15 XN	48.00 m	1 013,76 Kč
	954991 S	Montáž úložných kabelů do 50 XN	48.00 m	1 250,88 Kč

957753 S	Realizace tratě síťové dohodou rozpočtová rezerva	12400.00 J'	12 400,00 Kč
958469 S	Uvedení stavby do provozu	3831.60 JV	3 831,60 Kč
958555 S	Zpracování dok. skut. provedení do 50 m	1.00 ks	1 138,25 Kč
955041 S	Zrušení úložných kabelů do 50 XN	40.00 m	693,20 Kč
955040 S	Zrušení úložných kabelů do 15 XN	40.00 m	546,80 Kč
GEODETIKÉ PRÁCE REALIZACE			
955198 S	Plán geom.pro VBŘ do 200m vč.(kus=100m)	1.00 ks	3 060,64 Kč
955278 S	Provedení geodetického měření pro tratě síťové předměření kopané trasy před realizací	6820.00 JV	6 820,00 Kč
956284 S	Zaměření trasy pro stavbu do 100m	1.00 ks	5 564,78 Kč
VĚCNÁ BŘEMENA PŘÍPRAVA			
955313	Uzavření sml. o SB o VBŘ	1.00 ks	2 086,80 Kč
VĚCNÁ BŘEMENA REALIZACE			
954830	Projednání Smlouvy o zřízení věcného břemene vyplacení vbř - odhadované Přesná výše náhrad za zřízení služebnosti (věcného břemene) nebo způsob jejího určení, bude známa po uzavření smlouvy o smlouvě budoucí o zřízení služebnosti se všemi vlastníky dotčených nemovitostí.	100.00 JV	100,00 Kč
955315	Uzavření sml.na zákl.SSB a přípr.vkl.VBŘ	1.00 ks	2 504,15 Kč
958085	Zajištění vkladu/výmazu věcného břemene do/z KN	1.00 ks	3 136,03 Kč
POPLATKY			
955367	Poplatky k podzemním tratím síť.metalic. zábor veřejného prostranství	3000.00 JV	3 000,00 Kč
Limitka materiálu			
Číslo SAP	Stavební činnost	Název položky	Množství Celková cena
MATERIÁL ZHOTOVITELE - Vykazovaný			
303918 S	Deska krycí plast. 300x1000 mm		48.00 ks 1 824,96 Kč
319092 S	Díl ohybový Syspro 160/110		1.00 ks 244,40 Kč
303813 S	Fólie výstražná 330mm PE oranžová		48.00 m 212,16 Kč
303777 S	Fólie výstražná 80mm PE červenobílá		100.00 m 229,00 Kč
300106 S	Kabel plastový TCEPKPFLE 10x4x0,4		48.00 m 1 354,56 Kč
300109 S	Kabel plastový TCEPKPFLE 50x4x0,4		48.00 m 5 024,16 Kč
302532 S	Mini Marker 1255 80-6102-2191-5		4.00 ks 923,28 Kč
312425 S	Modul konektor. 9700-10P		24.00 ks 553,44 Kč
407578 S	Souprava čistící 4413L		1.00 ks 638,68 Kč
303501 S	Spojka plastová 110/94 mm		4.00 ks 139,04 Kč
320296 S	Spojka smršťovací XAGA 550 43/8-350		2.00 ks 1 528,58 Kč
320298 S	Spojka smršťovací XAGA 550 75/15-500		2.00 ks 1 721,16 Kč
319184 S	Spona trubkySYSPRO		90.00 ks 1 833,30 Kč
319209 S	Trubka dělená SYSPRO 160/110		15.00 m 6 924,45 Kč
302672 S	Trubka PE 110/6,3/6000mm		4.00 ks 3 128,24 Kč
302423 S	Trubka vrapovaná 110/94 s lankem		45.00 m 1 839,15 Kč
303465 S	Víčko plastové trubky 110/100 mm		2.00 ks 42,38 Kč
MATERIÁL ZHOTOVITELE - Nevykazovaný			
304267 S	Páska lepící iz. 19mmx20mx0,15mm černá		1.00 ks 0,00 Kč
301685 S	Páska pryž. izolační 19mmx10m Rotunda		1.00 ks 0,00 Kč

MĚSTSKÝ ÚŘAD LITOVEL

Havlíčková ul. 818, PSČ 784 01

odbor výstavby

SPIS. ZN.: VYS 240/2015/MLa
Č.J.: LIT 11251/2015
VYŘIZUJE: Martina Lažová - oprávněná úřední osoba
TEL.: 585 153 243
E-MAIL: lazova@mestolitovel.cz
DATUM: 3.6.2015



Městský úřad v Litovli (4)
Toto rozhodnutí nabylo právní moci
dne 8. 6. 2015 podpis

ROZHODNUTÍ ÚZEMNÍ ROZHODNUTÍ

Výroková část:

Odbor výstavby Městského úřadu Litovel, jako stavební úřad příslušný podle § 13 odst. 1 písm. c) zákona č. 183/2006 Sb., o územním plánování a stavebním řádu (stavební zákon), ve znění pozdějších předpisů, (dále jen "stavební zákon") v územním řízení posoudil podle § 84 až 91 stavebního zákona žádost o vydání rozhodnutí o umístění stavby nebo zařízení (dále jen "rozhodnutí o umístění stavby"), kterou dne 28.1.2015 podal

Město Litovel, IČO 299138, nám. Přemysla Otakara 778/1B, 784 01 Litovel

(dále jen "žadatel"), a na základě tohoto posouzení:

- I. podle § 79 a 92 stavebního zákona a § 9 vyhlášky č. 503/2006 Sb., o podrobnější úpravě územního rozhodování, územního opatření a stavebního řádu rozhodl takto:

stavba

"Regenerace panelových sídlišť Uničovského předměstí v Litovli"

(dále jen "stavba") na pozemku st. p. 266 (zastavěná plocha a nádvoří), st. p. 278/1 (zastavěná plocha a nádvoří), st. p. 833 (zastavěná plocha a nádvoří), st. p. 1806 (zastavěná plocha a nádvoří), parc. č. 399/4 (ostatní plocha), parc. č. 404/4 (ostatní plocha), parc. č. 405/1 (ostatní plocha), parc. č. 421/2 (ostatní plocha), parc. č. 422/1 (zahrada), parc. č. 424/2 (ostatní plocha), parc. č. 424/3 (ostatní plocha), parc. č. 425/2 (ostatní plocha), parc. č. 425/3 (ostatní plocha), parc. č. 425/9 (ostatní plocha), parc. č. 425/10 (ostatní plocha), parc. č. 427/1 (ostatní plocha), parc. č. 427/2 (zahrada), parc. č. 429/1 (ostatní plocha), parc. č. 429/4 (ostatní plocha), parc. č. 429/7 (ostatní plocha), parc. č. 1577/16 (ostatní plocha), parc. č. 1806 (ostatní plocha), parc. č. 1912 (ostatní plocha) v katastrálním území Litovel

s e u m í s t ů j e .

Stavba obsahuje:

- Úpravy komunikace, parkovací a odstavná stání, chodníky
- Veřejné osvětlení
- Přeložku kabelů O2
- Přeložku kabelů UPC
- Přeložku plynovodu
- Stanoviště komunálních odpadů
- Hřiště

Popis stavby:

- *dokumentace pro územní řízení řeší regeneraci panelového sídliště. Dispoziční řešení zůstane téměř zachováno. Bude provedena demolice výměňkové stanice, na jejímž místě bude umístěno parkoviště. Hřiště bude přemístěno k budově internátu. Na místě stávajícího hřiště bude parkoviště. Komunikace jsou navrženy v šířce 6,0 m pro obousměrný provoz a v šířce 4,0 m pro jednosměrný provoz. Chodníky jsou navrženy v šířce 2,0 m. V celém prostoru bude doplněno veřejné osvětlení, rozhlas, nádoby na odpad a mobiliář. Kryt veškerých komunikací je navržen z asfaltového betonu, chodníky budou ze zámkové dlažby nebo s maltovým povrchem v prostoru dětského hřiště a seniorparku. Parkoviště mají kryt ze zámkové dlažby, obrubníky budou betonové. Odvodnění bude stávající s doplněním nových uličních vpustí. V rámci stavby budou provedeny přeložky kabelů O2, kabelů UPC, přeložka plynovodu a přeložky sítí NN (bude řešeno samostatným povolením ČEZ)*

• Stanoví podmínky pro umístění stavby:

1. Stavba bude umístěna na pozemcích st.p. 266, 278/1, 833, 1806, parc.č. 399/4, 404/4, 405/1, 421/2, 422/1, 424/2, 424/3, 425/2, 425/3, 425/9, 425/10, 427/1, 427/2, 429/1, 429/4, 429/7, 1577/16, 1806, 1912 v katastrálním území Litovel, jak je zakresleno ve výkrese situace v měřítku 1:500, který je nedílnou součástí dokumentace pro územní řízení, kterou vypracoval Ing. Zbyněk Neudert, autorizovaný inženýr pro dopravní stavby, mosty a inženýrské konstrukce, ČKAIT 0700316.
2. Navrhovatelé oznámí Archeologickému ústavu Akademie věd ČR v Brně, Královopolská 147, 612 00 Brno svůj záměr realizovat stavbu a umožní jemu nebo jiné organizaci oprávněné k provádění archeologických výzkumů tj. Státnímu památkovému ústavu v Olomouci, provést na dotčeném území záchranný archeologický výzkum a to s předstihem minimálně 10 pracovních dnů.
3. O vydání stavebního povolení na *úpravy komunikace, parkovací a odstavná stání a chodníky* je nutno požádat příslušný speciální stavební úřad, tj. MěÚ Litovel, odbor dopravy, po nabytí právní moci tohoto rozhodnutí.
4. Projektová dokumentace stavby bude zpracována oprávněnou osobou ve smyslu § 158 stavebního zákona a bude předložena v rozsahu daném platnou vyhláškou.
5. Stavebník zajistí vytyčení prostorové polohy stavby v souladu s ověřenou dokumentací odborně způsobilou osobou.
6. Investor stavby je povinen respektovat podmínky správců inženýrských sítí uvedených ve vyjádřeních: ČEZ Distribuce a.s. ze dne 17.4.2015 zn. 1073782805, VHS Čerlinka, s.r.o. ze dne 24.7.2013 zn. 81/13, RWE Distribuční služby s.r.o. ze dne 2.7.2013 zn. 5000806707, O2 ČR a.s. ze dne 17.4.2015 č.j. 562827/13, Technické služby Litovel ze dne 27.6.2013 č.j. TS/156/2013, UPC ČR, s.r.o. ze dne 3.11.2014 č. 1083, Baja Group s.r.o. ze dne 23.4.2015, MTS a.s. Litovel ze dne 30.4.2013 zn. M-273/13/Va.
7. Při přípravě projektové dokumentace pro stavební řízení je nutno respektovat podmínky vyplývající ze stanoviska dotčeného orgánu:
8. MěÚ Litovel, odbor životního prostředí ze dne 25.7.2013 č.j. LIT 12100/2013:
stanovisko z hlediska nakládání s odpady – doklady o způsobu odstranění nebo využití odpadu, který vznikne v rámci stavby, budou součástí dokumentace předkládané při závěrečné kontrolní prohlídce
závazné stanovisko vodoprávního úřadu: investor zajistí v průběhu výstavby zabezpečení látek ohrožujících jakost povrchových a podzemních vod. Použitá mechanizace bude v dobrém technickém stavu, aby případnými úniky látek škodlivých vodám nedocházelo ke kontaminaci a ohrožení jakosti podzemních a povrchových vod. Případné ohrožení jakosti vod je nutné bezprostředně oznámit na OŽP MěÚ Litovel dle § 414 vodního zákona. Při provádění stavebních prací požadujeme dodržovat zásady obecné ochrany vodních zdrojů. Zemina a sypké materiály musí být skladovány tak, aby nedocházelo k jejich splavování. V případě nutnosti čerpání podzemních vod ze dna výkopů je nutné požádat vodoprávní úřad o povolení k nakládání s povrchovými nebo podzemními vodami dle ustanovení § 8 odst. 1 písm. b) bodu 3 a písm. c) vodního zákona. K výše uvedené žádosti je nutné předložit souhlas vlastníků nemovitosti (nebo správců), kam se bude podzemní voda vypouštět. Dále je nutné doložit stanovisko Povodí Moravy s.p., Dřevařská 11, 601 75 Brno, k čerpání podzemních vod za účelem snižování jejich hladiny z hlediska Plánu oblasti povodí; hydrogeologické posouzení apod. Stavebník podstupuje riziko možných následků vyplývajících ze stavby v záplavovém území a je si plně vědom podmínek vodního zákona a

odpovědnosti za způsobené škody při neplnění těchto povinností (§ 85 – povinnosti vlastníků pozemků a staveb, které se nacházejí v záplavovém území nebo zhoršují průběh povodně – zejména nebudou zhoršovány odtokové podmínky a průběh povodně, stavba nebude bránit odtoku velkých vod). Veškerá rizika možných povodňových škod nese investor, resp. vlastník stavby.

Stanovisko orgánu ochrany přírody: výkopové práce budou provedeny v souladu se zákonem a normou ČSN 83 9061. Zásah do dřevinné vegetace rostoucí mimo les, z důvodu realizace vlastní stavby, je možné provádět pouze v souladu s § 8 zákona a jeho prováděcího předpisu (vyhl. 395/1992 Sb.)

Souhlas MěÚ Litovel, odbor životního prostředí ze dne 5.8.2013 č.j. LIT 14231/2013 – orniční vrstva půdy ze zastavěných částí pozemků bude sejmuta do hloubky cca 30 cm a získaný objem zeminy z odnímané plochy 567 m², tj. cca 170 m³ zeminy bude použit na úpravy ploch zeleně ve městě v dané lokalitě a to výhradně jako svrchní vrstva půdy.

9. Vzhledem k tomu, že parkovací stání mají být umístěna i na pozemku st.p. 1806, kde je v současné době umístěna stavba výměňkové stanice, investor požádá nejpozději před započítáním prací o odstranění této stavby.
10. Za splnění výše uvedených podmínek je odpovědný investor stavby.

• **Stanoví podmínky pro užívání stavby:**

1. Podle § 119 stavebního zákona dokončenou stavbu, popřípadě část stavby schopnou samostatného užívání, uvedenou v § 103 odst. 1 písm. a) bodech 4 až 8, lze užívat na základě oznámení stavebnímu úřadu nebo kolaudačního souhlasu. Jelikož se jedná o stavbu občanské infrastruktury, jejíž vlastnosti nemohou budoucí uživatelé ovlivnit, může být dle § 122 odst. 1 stavebního zákona užívána pouze na základě kolaudačního souhlasu.
2. Po dokončení stavebních objektů přeložka plynovodu, přeložka kabelu O2, přeložka kabelů UPC a veřejné osvětlení stavebník požádá o vydání kolaudačního souhlasu.

Účastníci řízení, na něž se vztahuje rozhodnutí správního orgánu:

Město Litovel, nám. Přemysla Otakara 778/1B, 784 01 Litovel

Odůvodnění:

Dne 28.1.2015 podal žadatel žádost o vydání rozhodnutí o umístění stavby. Protože žádost nebyla úplná a nebyla doložena všemi podklady a závaznými stanovisky potřebnými pro její řádné posouzení, byl žadatel dne 26.3.2015 vyzván k doplnění žádosti a řízení bylo přerušeno. Žádost byla doplněna dne 23.4.2015.

Stavební úřad oznámil zahájení územního řízení známým účastníkům řízení a dotčeným orgánům. Současně podle ustanovení § 87 odst. 1 stavebního zákona upustil od ústního jednání, protože mu byly dobře známy poměry v území a žádost poskytovala dostatečný podklad pro posouzení záměru, a stanovil, že ve lhůtě do 15 dnů od doručení tohoto oznámení mohou účastníci řízení uplatnit své námítky a dotčené orgány svá závazná stanoviska.

Stavební úřad v provedeném územním řízení přezkoumal předloženou žádost, projednal ji s účastníky řízení a dotčenými orgány a zjistil, že jejím uskutečněním nejsou ohroženy zájmy chráněné stavebním zákonem, předpisy vydanými k jeho provedení a zvláštními předpisy. Umístění stavby je v souladu se schválenou územně plánovací dokumentací, tj. Územní plán města Litovel a vyhovuje obecným požadavkům na výstavbu.

Stanoviska sdělili:

- MěÚ Litovel, odbor životního prostředí ze dne 25.7.2013 č.j. LIT 12100/2013
- MěÚ Litovel, odbor životního prostředí ze dne 5.8.2013 č.j. LIT 14231/2013
- MěÚ Litovel, odbor dopravy ze dne 9.7.2013 č.j. LIT 12880/2013
- Vojenská ubytovací a stavební správa ze dne 30.4.2013 č.j. 2823/35293/2013-1383-ÚP-OL

- Krajská hygienická stanice Olomouckého kraje ze dne 11.7.2013 č.j. KHSOC/13943/2013/OC/HOK
- Hasičský záchranný sbor Olomouckého kraje ze dne 8.7.2013 č.j. HSOL-3811-2/2013
- Policie ČR ze dne 28.6.2013 č.j. KRPM-82862/ČJ-2013-140506
- ČEZ Distribuce a.s. ze dne 17.4.2015 zn. 1073782805
- ČEZ ICT Services a.s. ze dne 3.11.2014 zn. 0200256750
- VHS Čerlinka s.r.o. ze dne 24.7.2013 zn. 81/13
- RWE Distribuční služby s.r.o. ze dne 2.7.2013 zn. 5000806707
- O2 ČR a.s. ze dne 17.4.2015 č.j. 562827/13 + dodatek ze dne 12.7.2013
- Technické služby Litovel ze dne 27.6.2013 TS/156/2013
- NET4GAS s.r.o. ze dne 17.4.2013 zn. 2502/13/OVP/N
- UPC ČR s.r.o. ze dne 3.11.2014 č. 1083
- BAJA Group s.r.o. ze dne 23.4.2015
- MTS a.s. Litovel ze dne 30.4.2013 zn. M-273/13/Va

Samostatné rozhodnutí vydal:

- MěÚ Litovel, odbor životního prostředí ze dne 3.3.2014 č.j. LIT 4473/2014 (kácení dřevin)

Stavební úřad zajistil vzájemný soulad předložených závazných stanovisek dotčených orgánů vyžadovaných zvláštními předpisy a zahrnul je do podmínek rozhodnutí.

Stavební úřad rozhodl, jak je uvedeno ve výroku rozhodnutí, za použití ustanovení právních předpisů ve výroku uvedených.

Účastníci řízení - další dotčené osoby:

ČEZ Distribuce, a. s., O2 Czech Republic a.s., RWE Distribuční služby, s.r.o., Technické služby Litovel, příspěvková organizace, UPC Česká republika, s.r.o., Vodohospodářská společnost ČERLINKA s.r.o., Městská teplárenská společnost a.s. Litovel, BAJA Group s.r.o.

Osoby s vlastnickými nebo jinými věcnými právy k sousedním pozemkům:

st. p. 264/1, 268, 277, 281, 284/1, 870, 971, 972, 973, 974, 975, 976, 1049, 1050, 1051, 1052, 1053, 1054, 1055, 1056, 1057, 1058, 1162, 1163, 1799, 1800, 1801, 1802, 1803/1, 1803/2, 1803/3, 1804/1, 1804/2, 1804/3, 1804/4, 1805, 1807, 1808, 1824, 1825, 1826, 2041, 2045 parc. č. 278/5, 404/3, 405/2, 405/3, 410/1, 412/2, 412/3, 412/4, 413/1, 415/1, 415/5, 415/6, 417, 418/1, 421/4, 422/2, 425/4, 425/5, 425/6, 429/2, 429/5, 735/3 v katastrálním území Litovel

Osoby s vlastnickými nebo jinými věcnými právy k sousedním stavbám:

Litovel č.p. 67, č.p. 61, č.p. 57, č.p. 152, č.p. 447, č.p. 448, č.p. 449, č.p. 450, č.p. 451, č.p. 452, č.p. 503, č.p. 504, č.p. 505, č.p. 491, č.p. 492, č.p. 493, č.p. 494, č.p. 495, č.p. 496, č.p. 510, č.p. 511, č.p. 1194, č.p. 1195, č.p. 1196, č.p. 1197, č.p. 1220, č.p. 1221, č.p. 1222, č.p. 1223, č.p. 1224, č.p. 1225, č.p. 1226, č.p. 1191, č.p. 1192, č.p. 1235, č.p. 1236 a č.p. 1237

Z ustanovení § 85 stavebního zákona vyplývá, že účastníkem územního řízení je žadatel, obec, na jejímž území má být požadovaný záměr uskutečněn, vlastník pozemku nebo stavby, na kterých má být požadovaný záměr uskutečněn, není-li sám žadatelem, nebo ten, kdo má jiné věcné právo k tomuto pozemku nebo stavbě, osoby, jejichž vlastnické nebo jiné věcné právo k sousedním stavbám anebo sousedním pozemkům nebo stavbám na nich může být územním rozhodnutím přímo dotčeno a osoby, o kterých tak stanoví zvláštní právní předpis. Účastníky řízení nejsou nájemci bytů, nebytových prostor nebo pozemků.

Posouzením navrhované stavby dospěl stavební úřad k závěru, že dalšími účastníky územního řízení mimo ty, se kterými bylo v řízení takto jednáno, nejsou vlastníci či uživatelé dalších okolních pozemků a staveb na nich, jelikož se jich zamýšlená stavba ve vztahu k jejímu charakteru, poloze a umístění nedotkne. Ve smyslu ustanovení § 1012 zákona č. 89/2012 Sb., občanský zákoník, má vlastník právo se svým vlastnictvím v mezích právního řádu libovolně nakládat a jiné osoby z tohoto vyloučit, vlastníku se zakazuje nad míru přiměřenou poměrům závažně rušit práva jiných osob, jakož i vykonávat takové činy,

jejichž hlavním účelem je jiné osoby obtěžovat nebo poškodit. Vydáním tohoto nebude vlastníkům či uživatelům dalších okolních pozemků a staveb na nich ve výkonu takovýchto oprávnění bráněno.

Vypořádání s návrhy a námitkami účastníků:

- Účastníci neuplatnili návrhy a námitky.

Poučení účastníků:

Proti tomuto rozhodnutí lze podat odvolání do 15 dnů ode dne jeho oznámení. O odvolání rozhoduje Krajský úřad Olomouckého kraje se sídlem v Olomouci, odbor strategického rozvoje kraje, územního plánování a stavebního řádu. Odvolání se podává u zdejšího správního orgánu, tj. Městského úřadu Litovel, odboru výstavby, Havlíčkova 818, 784 01 Litovel.

Odvolání se podává s potřebným počtem stejnopisů tak, aby jeden stejnopis zůstal správnímu orgánu a aby každý účastník dostal jeden stejnopis. Nepodá-li účastník potřebný počet stejnopisů, vyhotoví je správní orgán na náklady účastníka. Odvoláním lze napadnout výrokovou část rozhodnutí, jednotlivý výrok nebo jeho vedlejší ustanovení. Odvolání jen proti odůvodnění rozhodnutí je nepřipustné.

Stavební úřad po dni nabytí právní moci územního rozhodnutí doručí žadateli stejnopis písemného vyhotovení územního rozhodnutí opatřený doložkou právní moci spolu s ověřenou grafickou přílohou, stejnopis písemného vyhotovení územního rozhodnutí opatřený doložkou právní moci doručí také místně příslušnému obecnímu úřadu, pokud není stavebním úřadem, a jde-li o stavby podle § 15 nebo 16 stavebního zákona, také stavebnímu úřadu příslušnému k povolení stavby.

Rozhodnutí má podle § 93 odst. 1 stavebního zákona platnost 2 roky. Podmínky rozhodnutí o umístění stavby platí po dobu trvání stavby či zařízení, nedošlo-li z povahy věci k jejich konzumaci.



Ing. Ludmila Šmakalová
vedoucí odboru výstavby MěÚ Litovel



Toto oznámení musí být vyvěšeno po dobu 15 dnů na úředních deskách MěÚ Litovel a zveřejněno také způsobem umožňujícím dálkový přístup na elektronické desce na webových stránkách města Litovel. Dnem vyvěšení je den na úřední desce správního úřadu, který je stavebním úřadem.

Vyvěšeno dne:

Sejmuto dne:

Razítko, podpis orgánu, který potvrzuje vyvěšení a sejmutí oznámení.

Poplatek:

Správní poplatek podle zákona č. 634/2004 Sb., o správních poplatcích se nevyměřuje.

Obdrží:

Žadatelé a obec v místě stavby: - dle § 85 odst. 1 písm. a) a b) a § 87 odst. 1 stavebního zákona (doporučeně na doručenkou)

Město Litovel, nám. Přemysla Otakara č.p. 778/1B, 784 01 Litovel

Účastníci: - dle § 85 odst. 2 písm. a) a § 87 odst. 1 stavebního zákona a § 144 správního řádu (veřejnou vyhláškou)

ČEZ Distribuce, a. s., IDDS: v95uqfy

O2 Czech Republic a.s., IDDS: d79ch2h

RWE Distribuční služby, s.r.o., IDDS: jnyjs6

Technické služby Litovel, příspěvková organizace, IDDS: vm5k9y6

UPC Česká republika, s.r.o., IDDS: 4hds44f

Vodohospodářská společnost ČERLINKA s.r.o., IDDS: 4kba5gk

Městská teplárenská společnost a.s. Litovel, IDDS: pree6vg

BAJA Group s.r.o., IDDS: 7vxqfv9

Účastníci: - dle § 85 odst. 2 písm. b) a § 87 odst. 1 stavebního zákona a § 144 správního řádu (veřejnou vyhláškou)

Osoby s vlastnickými nebo jinými věcnými právy k sousedním pozemkům:

st. p. 264/1, 268, 277, 281, 284/1, 870, 971, 972, 973, 974, 975, 976, 1049, 1050, 1051, 1052, 1053, 1054, 1055, 1056, 1057, 1058, 1162, 1163, 1799, 1800, 1801, 1802, 1803/1, 1803/2, 1803/3, 1804/1, 1804/2, 1804/3, 1804/4, 1805, 1807, 1808, 1824, 1825, 1826, 2041, 2045 parc. č. 278/5, 404/3, 405/2, 405/3, 410/1, 412/2, 412/3, 412/4, 413/1, 415/1, 415/5, 415/6, 417, 418/1, 421/4, 422/2, 425/4, 425/5, 425/6, 429/2, 429/5, 735/3 v katastrálním území Litovel

Osoby s vlastnickými nebo jinými věcnými právy k sousedním stavbám:

Litovel č.p. 67, č.p. 61, č.p. 57, č.p. 152, č.p. 447, č.p. 448, č.p. 449, č.p. 450, č.p. 451, č.p. 452, č.p. 503, č.p. 504, č.p. 505, č.p. 491, č.p. 492, č.p. 493, č.p. 494, č.p. 495, č.p. 496, č.p. 510, č.p. 511, č.p. 1194, č.p. 1195, č.p. 1196, č.p. 1197, č.p. 1220, č.p. 1221, č.p. 1222, č.p. 1223, č.p. 1224, č.p. 1225, č.p. 1226, č.p. 1191, č.p. 1192, č.p. 1235, č.p. 1236 a č.p. 1237

Dotčené orgány: doručeno na doručenkou nebo do DS

Hasičský záchranný sbor Olomouckého kraje, územní odbor Olomouc, IDDS: ufiaa6d

Krajská hygienická stanice Olomouckého kraje se sídlem v Olomouci, IDDS: 7zyai4b

Česká republika - Ministerstvo obrany, Sekce ekonomická a majetková MO, oddělení ochrany územních zájmů Brno, IDDS: hjyaavk

MěÚ Litovel, odbor ŽP, Havlíčkova č.p. 818, 784 01 Litovel

MěÚ Litovel, odbor dopravy, Havlíčkova č.p. 818, 784 01 Litovel

MĚSTSKÝ ÚŘAD LITOVEL

nám. Přemysla Otakara 777/2, PSČ 784 01

odbor výstavby

SPIS. ZN.: VYS 134/2018/MLa
Č.J.: LIT 16953/2018
VYŘIZUJE: Martina Lažová - oprávněná úřední osoba pro vyřízení
Ing. Ludmila Šmakalová - oprávněná úřední osoba pro podepisování
TEL.: 585 153 243
E-MAIL: lazova@mestolitovel.cz
DATUM: 5.9.2018



Městský úřad v Litovli (4)
Toto rozhodnutí nabylo právní moci
dne 6.10.2018 podpis [signature]

ROZHODNUTÍ ZMĚNA ÚZEMNÍHO ROZHODNUTÍ

Výroková část:

Odbor výstavby Městského úřadu Litovel, jako stavební úřad příslušný podle § 13 odst. 1 písm. c) zákona č. 183/2006 Sb., o územním plánování a stavebním řádu (stavební zákon), ve znění pozdějších předpisů, (dále jen "stavební zákon") v územním řízení posoudil podle § 84 až 90 stavebního zákona žádost o změnu územního rozhodnutí o umístění stavby vydaného dne 3.6.2015 pod spis. zn. VYS 240/2015/MLa (č.j. LIT 11251/2015), kterou dne 6.2.2018 podal

Město Litovel, IČO 00299138, nám. Př. Otakara 778/1b, 784 01 Litovel

(dále jen "žadatel"), a na základě tohoto posouzení podle § 79 a 92 stavebního zákona a § 9 vyhlášky č. 503/2006 Sb., o podrobnější úpravě územního rozhodování, územního opatření a stavebního řádu rozhodl o

změně územního rozhodnutí pro umístění stavby

"Regenerace panelových sídlišť Uničovského předměstí v Litovli"

II. změna

(dále jen "stavba") na pozemku parc. č. 399/4 (ostatní plocha), parc. č. 404/3 (ostatní plocha), parc. č. 404/4 (ostatní plocha), parc. č. 405/1 (ostatní plocha), parc. č. 738/1 (ostatní plocha) v katastrálním území Litovel.

Popis změn:

- **úprava přístupu k parkovišti** - jedná se o umístění propojovacích chodníků o šířce 2,0 m v klidových zónách mezi domy č.p. 491/12 a 494/6 a mezi domy č.p. 493/8 a 495/4 pro snadnější přístup k navrženým parkovištím
- **úprava klidové zóny** - mezi domy č.p. 491/12 a 449/16 je nově navržena příjezdová komunikace do prostoru vnitřního parkoviště. Celkem je zde navrženo 18 parkovacích stání. Zároveň dojde k úpravě pěších tras a ploch zeleně
- **úprava místní komunikace** - na komunikaci dojde k šířkovému sjednocení, k úpravě přilehlého chodníku se vstupy do bytového domu. Jednopruhová komunikace bude šířky 4,5 m
- **úprava na rohu ul. Novosady** - na rohu křižovatky ulice Novosady bude umístěno 6 parkovacích stání. Zároveň dojde k úpravě pěších tras a míst pro přecházení
- **přeložka kabelů České telekomunikační infrastruktury a.s., ČEZ Distribuce a.s.** (bude řešeno samostatným povolením), **Městské teplotní společnosti a.s.** (datový kabel a NN)

Pro umístění změny stavby se stanoví podmínky:

1. Stavba bude umístěna na pozemcích parc.č. 399/4, 404/3, 404/4, 405/1, 738/1 v katastrálním území Litovel dle výkresu situace v měř. 1:1000, který je nedílnou součástí dokumentace k řízení o změně územního rozhodnutí, kterou vypracoval Ing. Ivo Christen, autorizovaný inženýr pro dopravní stavby (ČKAIT 1202055), a který obsahuje zakres stavebního pozemku, požadované umístění stavby, a vyznačením vazeb a vlivů na okolí, zejména vzdálenosti od hranic pozemku a sousedních staveb.
2. Stavebník zajistí vytyčení prostorové polohy stavby v souladu s tímto rozhodnutím.
3. Investor stavby je povinen respektovat podmínky správců inženýrských sítí uvedených ve vyjádřeních: ČEZ Distribuce a.s. ze dne 7.8.2018 zn. 1099382522, UPC ČR, s.r.o ze dne 20.4.2017 zn. JurKo0236/17, BAJA Group, s.r.o. ze dne 10.4.2017, Česká telekomunikační infrastruktura a.s. ze dne 6.4.2017 č.j. 582424/17, GridServices, s.r.o. ze dne 24.3.2017 zn. 5001461351, Městská teplárenská společnost, a.s. ze dne 4.4.2018 zn. MTS-74/18/Va, Technické služby Litovel ze dne 13.2.2017 č.j. TS/43/2017, VHS Čerlinka, s.r.o. ze dne 10.2.2017 zn. 23/17.
4. Podmínky 2 - 4 a 7 - 10 územního rozhodnutí č.j. LIT 11251/2015 ze dne 3.6.2015 zůstávají i nadále v platnosti.

Účastníci řízení dle ustanovení § 27 odst. 1 zákona č. 500/2004 Sb., správní řád, ve znění pozdějších předpisů, na něž se vztahuje rozhodnutí správního orgánu:

Město Litovel, nám. Př. Otakara 778/1b, 784 01 Litovel

Odůvodnění:

Dne 3.6.2015 pod spis. zn. VYS 240/2015 (č.j. LIT 11251/2015) stavební úřad vydal územní rozhodnutí na stavbu „*Regenerace panelových sídlišť Uničovského předměstí v Litovli*“. Územní rozhodnutí nabylo právní moci dne 8.7.2015.

Dne 26.7.2017 pod spis. zn. VYS 411/20017/MLa (č.j. LIT 14343/2017) stavební úřad vydal rozhodnutí o změně územního rozhodnutí na stavbu „*Regenerace panelových sídlišť Uničovského předměstí v Litovli*“. Změna územního rozhodnutí nabyla právní moci dne 26.8.2017.

Dne 6.2.2018 podal žadatel žádost o vydání II. změny územního rozhodnutí. Stavební úřad oznámil dne 9.4.2018 zahájení územního řízení známým účastníkům řízení, veřejnosti a dotčeným orgánům. Současně podle ustanovení § 87 odst. 1 stavebního zákona upustil od ústního jednání, protože mu byly dobře známy poměry v území a žádost poskytovala dostatečný podklad pro posouzení záměru, a stanovil, že ve lhůtě do 15 dnů od doručení tohoto oznámení mohou účastníci řízení uplatnit své námítky a dotčené orgány svá závazná stanoviska.

Ve výše stanovené lhůtě stavební úřad obdržel námítky (nesouhlas se změnou) účastníka řízení Společenství vlastníků jednotek Novosady 447, 448, 449 v Litovli, týkající se nesouhlasu se změnou záměru dle předložené dokumentace pro II. změnu územního rozhodnutí. Stavební úřad ve snaze dosáhnout smírného řešení podaných námitek svolal ústní jednání na den 28.6.2018. Při tomto jednání bylo dohodnuto, že žadatel upraví předloženou dokumentaci tak, že sníží počet parkovacích míst mezi domy č.p. 491/12 a 449/16 z původně navržených 26 na 18.

Opatřením ze dne 9.8.2018 č.j. LIT 13297/2018 stavební úřad v souladu s ustanovením § 36 odst. 3 správního řádu dal účastníkům řízení možnost vyjádřit se k podkladům rozhodnutí, a to ve lhůtě 7 dnů ode dne doručení tohoto sdělení. V této 7 denní lhůtě se žádný z účastníků řízení k podkladům rozhodnutí nevyjádřil.

Jelikož jde o řízení s velkým počtem účastníků (dle ustanovení § 144 správního řádu je to řízení s více než 30 účastníky), bylo v souladu s ustanovením § 87 odst. 1 stavebního zákona předmětné oznámení účastníkům řízení uvedeným v § 85 odst. 2 písm. b) stavebního zákona doručeno veřejnou vyhláškou, účastníkům řízení uvedeným v § 85 odst. 1 písm. a) a b) a § 85 odst. 2 písm. a) stavebního zákona a dotčeným orgánům jednotlivě. V souladu s ustanovením § 87 odst. 3 stavebního zákona se účastníci řízení podle § 85 odst. 2 písm. b) v oznámení o zahájení územního řízení a dalších úkonech v řízení doručovaných veřejnou vyhláškou identifikují označením pozemků a staveb evidovaných v katastru.

Stavební úřad v provedeném územním řízení přezkoumal předloženou žádost z hledisek uvedených v § 90 stavebního zákona, projednal ji s účastníky řízení a dotčenými orgány a zjistil, že jejím uskutečněním nejsou ohroženy zájmy chráněné stavebním zákonem, předpisy vydanými k jeho provedení a zvláštními předpisy.

Orgán územního plánování přezkoumal předmětný záměr podle § 96b odst. 3 stavebního zákona, zda je přípustný z hlediska souladu s politikou územního rozvoje a územně plánovací dokumentací a z hlediska uplatňování cílů a úkolů územního plánování a k danému záměru dne 19.3.2018 pod č.j. LIT 6003/2018 (spis. zn. VYS 195/2018/LŠm) vydal kladné závazné stanovisko, ve kterém stanovil, že záměr je přípustný a je v souladu s platným Územním plánem Litovel i v souladu s relevantními cíli a úkoly územního plánování stanovenými v § 18 a § 19 stavebního zákona. Platná Politika územního rozvoje České republiky záměr neřeší. Platný Územní plán Litovel je v souladu s vydanými Zásadami územního rozvoje Olomouckého kraje, proto byl záměr posuzován z hlediska souladu s územním plánem. Dle platného Územního plánu Litovel se pozemky dotčené stavbou nacházejí v zastavěném území v plochách stabilizovaných: Plochy pro dopravu silniční (DS), Plochy bydlení hromadného (BH). Záměr není v rozporu s regulativy daných ploch.

Stavební úřad měl pro rozhodnutí ve věci k dispozici všechna potřebná závazná stanoviska dotčených orgánů, na základě kterých mohl vydat územní rozhodnutí. Podmínky předložených závazných stanovisek dotčených orgánů vyžadovaných podle zvláštních právních předpisů zahrnul do podmínek tohoto rozhodnutí, přičemž dospěl k závěru, že předmětný stavební záměr je v souladu s požadavky stavebního zákona a jeho prováděcích právních předpisů, s požadavky na veřejnou dopravní nebo technickou infrastrukturu k možnosti a způsobu napojení nebo k podmínkám dotčených ochranných a bezpečnostních pásem, a požadavky zvláštních právních předpisů a se závaznými stanovisky, popř. s rozhodnutími dotčených orgánů podle zvláštních právních předpisů nebo stavebního zákona. Stavební úřad dále ve společném řízení ověřil a zjistil, že projektová dokumentace stavby je úplná, přehledná a jsou v ní v odpovídající míře řešeny obecné požadavky na výstavbu.

Stanoviska sdělili:

- ČEZ Distribuce a.s. ze dne 7.8.2018 zn. 1099382522
- Telco Pro Services a.s. ze dne 4.4.2018 zn. 0200734060
- UPC ČR, s.r.o. ze dne 20.4.2017 zn. JurKo0236/17
- BAJA Group, s.r.o. ze dne 10.4.2017
- Česká telekomunikační infrastruktura a.s. ze dne 6.4.2017 a 13.4.2017 č.j. 582424/17
- GridServices, s.r.o. ze dne 24.3.2017 zn. 5001461351
- Městská teplotárenská společnost, a.s. ze dne 4.4.2018 zn. MTS-74/18/Va
- Technické služby Litovel ze dne 13.2.2017 č.j. TS/43/2017
- VHS Čerlinka, s.r.o. ze dne 10.2.2017 zn. 23/17
- Hasičský záchranný sbor Olomouckého kraje ze dne 12.5.2017 č.j. HSOL-3232-2/2017
- Krajská hygienická stanice Olomouckého kraje ze dne 20.4.2017 č.j. KHSOC/08787/2017/OC/HOK
- MěÚ Litovel, odbor životního prostředí ze dne 20.4.2017 č.j. LIT 6716/2017
- MěÚ Litovel, odbor dopravy ze dne 3.3.2017 č.j. LIT 6862/2017
- MěÚ Litovel, odbor výstavby (územní plánování) ze dne 19.3.2018 č.j. LIT 6003/2018

Samostatné rozhodnutí vydal:

- MěÚ Litovel, odbor dopravy ze dne 4.5.2017 č.j. LIT 9032/2017

Stavební úřad zajistil vzájemný soulad předložených závazných stanovisek dotčených orgánů vyžadovaných zvláštními předpisy a zahrnul je do podmínek rozhodnutí.

Stavební úřad rozhodl, jak je uvedeno ve výroku rozhodnutí, za použití ustanovení právních předpisů ve výroku uvedených.

Účastníci řízení - další dotčené osoby:

Česká telekomunikační infrastruktura a.s., ČEZ Distribuce, a. s., GridServices, s.r.o., Technické služby Litovel, příspěvková organizace, UPC Česká republika, s.r.o., Vodohospodářská společnost ČERLINKA s.r.o., BAJA Group s.r.o., Městská teplotárenská společnost a.s. Litovel

Osoby s vlastnickými nebo jinými věcnými právy k sousedním pozemkům:

st. p. 971, 972, 973, 974, 1052, 1053, 1054, 1055, 1056, 1057, 1058, parc. č. 737/1, 739/1 v katastrálním území Litovel

Osoby s vlastnickými nebo jinými věcnými právy k sousedním stavbám:

Litovel č.p. 449, č.p. 449, č.p. 449, č.p. 452, č.p. 491, č.p. 491, č.p. 494, č.p. 494, č.p. 496 a č.p. 496

Z ustanovení § 85 stavebního zákona vyplývá, že účastníkem územního řízení je žadatel, obec, na jejímž území má být požadovaný záměr uskutečněn, vlastník pozemku nebo stavby, na kterých má být požadovaný záměr uskutečněn, není-li sám žadatelem, nebo ten, kdo má jiné věcné právo k tomuto pozemku nebo stavbě, osoby, jejichž vlastnické nebo jiné věcné právo k sousedním stavbám anebo sousedním pozemkům nebo stavbám na nich může být územním rozhodnutím přímo dotčeno a dále osoby, o kterých tak stanoví zvláštní právní předpis. Účastníky územního řízení nejsou nájemci bytů, nebytových prostor nebo pozemků.

Posouzením navrhované stavby dospěl stavební úřad k závěru, že dalšími účastníky tohoto územního řízení mimo ty, se kterými bylo v řízení takto jednáno, nejsou vlastníci či uživatelé dalších okolních pozemků a staveb na nich, jelikož se jich zamýšlená stavba ve vztahu k jejímu charakteru, poloze a umístění nedotkne. Ve smyslu ustanovení § 1012 zákona č. 89/2012 Sb., občanský zákoník, má vlastník právo se svým vlastnictvím v mezích právního řádu libovolně nakládat a jiné osoby z toho vyloučit, vlastníku se zakazuje nad míru přiměřenou poměrům závažně rušit práva jiných osob, jakož i vykonávat takové činy, jejichž hlavním účelem je jiné osoby obtěžovat nebo poškodit. Vydáním tohoto rozhodnutí nebude vlastníkům či uživatelům dalších okolních pozemků a staveb na nich ve výkonu takovýchto oprávnění bráněno.

Vypořádání s návrhy a námitkami účastníků:

- Dne 23.4.2018 stavební úřad obdržel námítky (nesouhlas se změnou) účastníka řízení Společenství vlastníků jednotek Novosady 447, 448, 449 v Litovli, týkající se nesouhlasu se změnou záměru dle předložené dokumentace pro II. změnu územního rozhodnutí. Stavební úřad ve snaze dosáhnout smírného řešení podaných námitek svolal ústní jednání na den 28.6.2018. Při tomto jednání bylo dohodnuto, že žadatel upraví předloženou dokumentaci tak, že sníží počet parkovacích míst mezi domy č.p. 491/12 a 449/16 z původně navržených 26 na 18.

Vypořádání s vyjádřeními účastníků k podkladům rozhodnutí:

- Účastníci se k podkladům rozhodnutí nevyjádřili.

Poučení účastníků:


Proti tomuto rozhodnutí lze podat odvolání do 15 dnů ode dne jeho oznámení. O odvolání rozhoduje Krajský úřad Olomouckého kraje se sídlem v Olomouci, odbor strategického rozvoje kraje, oddělení stavebního řádu. Odvolání se podává u zdejšího správního orgánu, tj. Městského úřadu Litovel, odboru výstavby, nám. Přemysla Otakara 777/2, 784 01 Litovel.

Odvolání se podává s potřebným počtem stejnopisů tak, aby jeden stejnopis zůstal správnímu orgánu a aby každý účastník dostal jeden stejnopis. Nepodá-li účastník potřebný počet stejnopisů, vyhotoví je správní orgán na náklady účastníka. Odvoláním lze napadnout výrokovou část rozhodnutí, jednotlivý výrok nebo jeho vedlejší ustanovení. Odvolání jen proti odůvodnění rozhodnutí je nepřipustné.

Stavební úřad po dni nabytí právní moci územního rozhodnutí doručí žadateli stejnopis písemného vyhotovení územního rozhodnutí opatřený doložkou právní moci spolu s ověřenou grafickou přílohou,

stejnopis písemného vyhotovení územního rozhodnutí opatřený doložkou právní moci doručí, jde-li o stavby podle § 15 nebo 16 stavebního zákona, také stavebnímu úřadu příslušnému k povolení stavby.

Rozhodnutí má podle § 93 odst. 1 stavebního zákona platnost 2 roky. Podmínky rozhodnutí o umístění stavby platí po dobu trvání stavby či zařízení, nedošlo-li z povahy věci k jejich konzumaci.


Ing. Ludmila Šmakalová
vedoucí odboru výstavby MěÚ Litovel



Toto rozhodnutí musí být vyvěšeno po dobu 15 dnů na úřední desce MěÚ Litovel a zveřejněno také způsobem umožňujícím dálkový přístup na elektronických úředních deskách. Dnem vyvěšení je den vyvěšení na úřední desce správního orgánu, který je stavebním úřadem.

Vyvěšeno dne:

Sejmuto dne:

Razítko, podpis orgánu, který potvrzuje vyvěšení a sejmutí rozhodnutí.

Poplatek:

Správní poplatek podle zákona č. 634/2004 Sb., o správních poplatcích se nevyměřuje.

Obdrží:

Žadatelé a obec v místě stavby: - dle § 85 odst. 1 písm. a) a b) a § 87 odst. 1 stavebního zákona (doporučeně na doručenkou)

Město Litovel, nám. Př. Otakara č.p. 778/1b, 784 01 Litovel

Účastníci: - dle § 85 odst. 2 písm. a) a § 87 odst. 1 stavebního zákona (doporučeně do DS):

Česká telekomunikační infrastruktura a.s., IDDS: qa7425t

ČEZ Distribuce, a. s., IDDS: v95uqfy

GridServices, s.r.o., IDDS: jnyjs6

Technické služby Litovel, příspěvková organizace, IDDS: vm5k9y6

UPC Česká republika, s.r.o., IDDS: 4hds44f

Vodohospodářská společnost ČERLINKA s.r.o., IDDS: 4kba5gk

BAJA Group s.r.o., IDDS: 7vxqfv9

Městská teplárenská společnost a.s. Litovel, IDDS: pree6vg

Účastníci: - dle § 85 odst. 2 písm. b) a § 87 odst. 1 stavebního zákona a § 144 správního řádu (veřejnou vyhláškou)

Osoby s vlastnickými nebo jinými věcnými právy k sousedním pozemkům:

st. p. 971, 972, 973, 974, 1052, 1053, 1054, 1055, 1056, 1057, 1058, parc. č. 737/1, 739/1 v katastrálním území Litovel

Osoby s vlastnickými nebo jinými věcnými právy k sousedním stavbám:

Litovel č.p. 447, č.p. 448, č.p. 449, č.p. 452, č.p. 491, č.p. 492, č.p. 493, č.p. 494, č.p. 495 a č.p. 496

Dotčené orgány: doručeno na doručenkou nebo do DS:

Hasičský záchranný sbor Olomouckého kraje, územní odbor Olomouc, IDDS: ufiaa6d

Krajská hygienická stanice Olomouckého kraje se sídlem v Olomouci, IDDS: 7zyai4b

Městský úřad Litovel, odbor životního prostředí, nám. Př. Otakara č.p. 777/2, 784 01 Litovel

Městský úřad Litovel, odbor dopravy, nám. Př. Otakara č.p. 777/2, 784 01 Litovel