


Sanace staré ekologické zátěže v areálu bývalého podniku Kovoplast a sousedním intravilánu města Nový Bydžov

ZZS 2: Situace stávajících a návrh nového objektu AI-17 pro intenzifikaci ISCO sanačních prací




- Legenda:**
- Vrtý ISCO aplikacni
 - Vrtý ISCO monitorovací
 - Vrtý ISCO drén vstup
 - Vrt čerpací
 - ISCO aplikační vrt AI-17

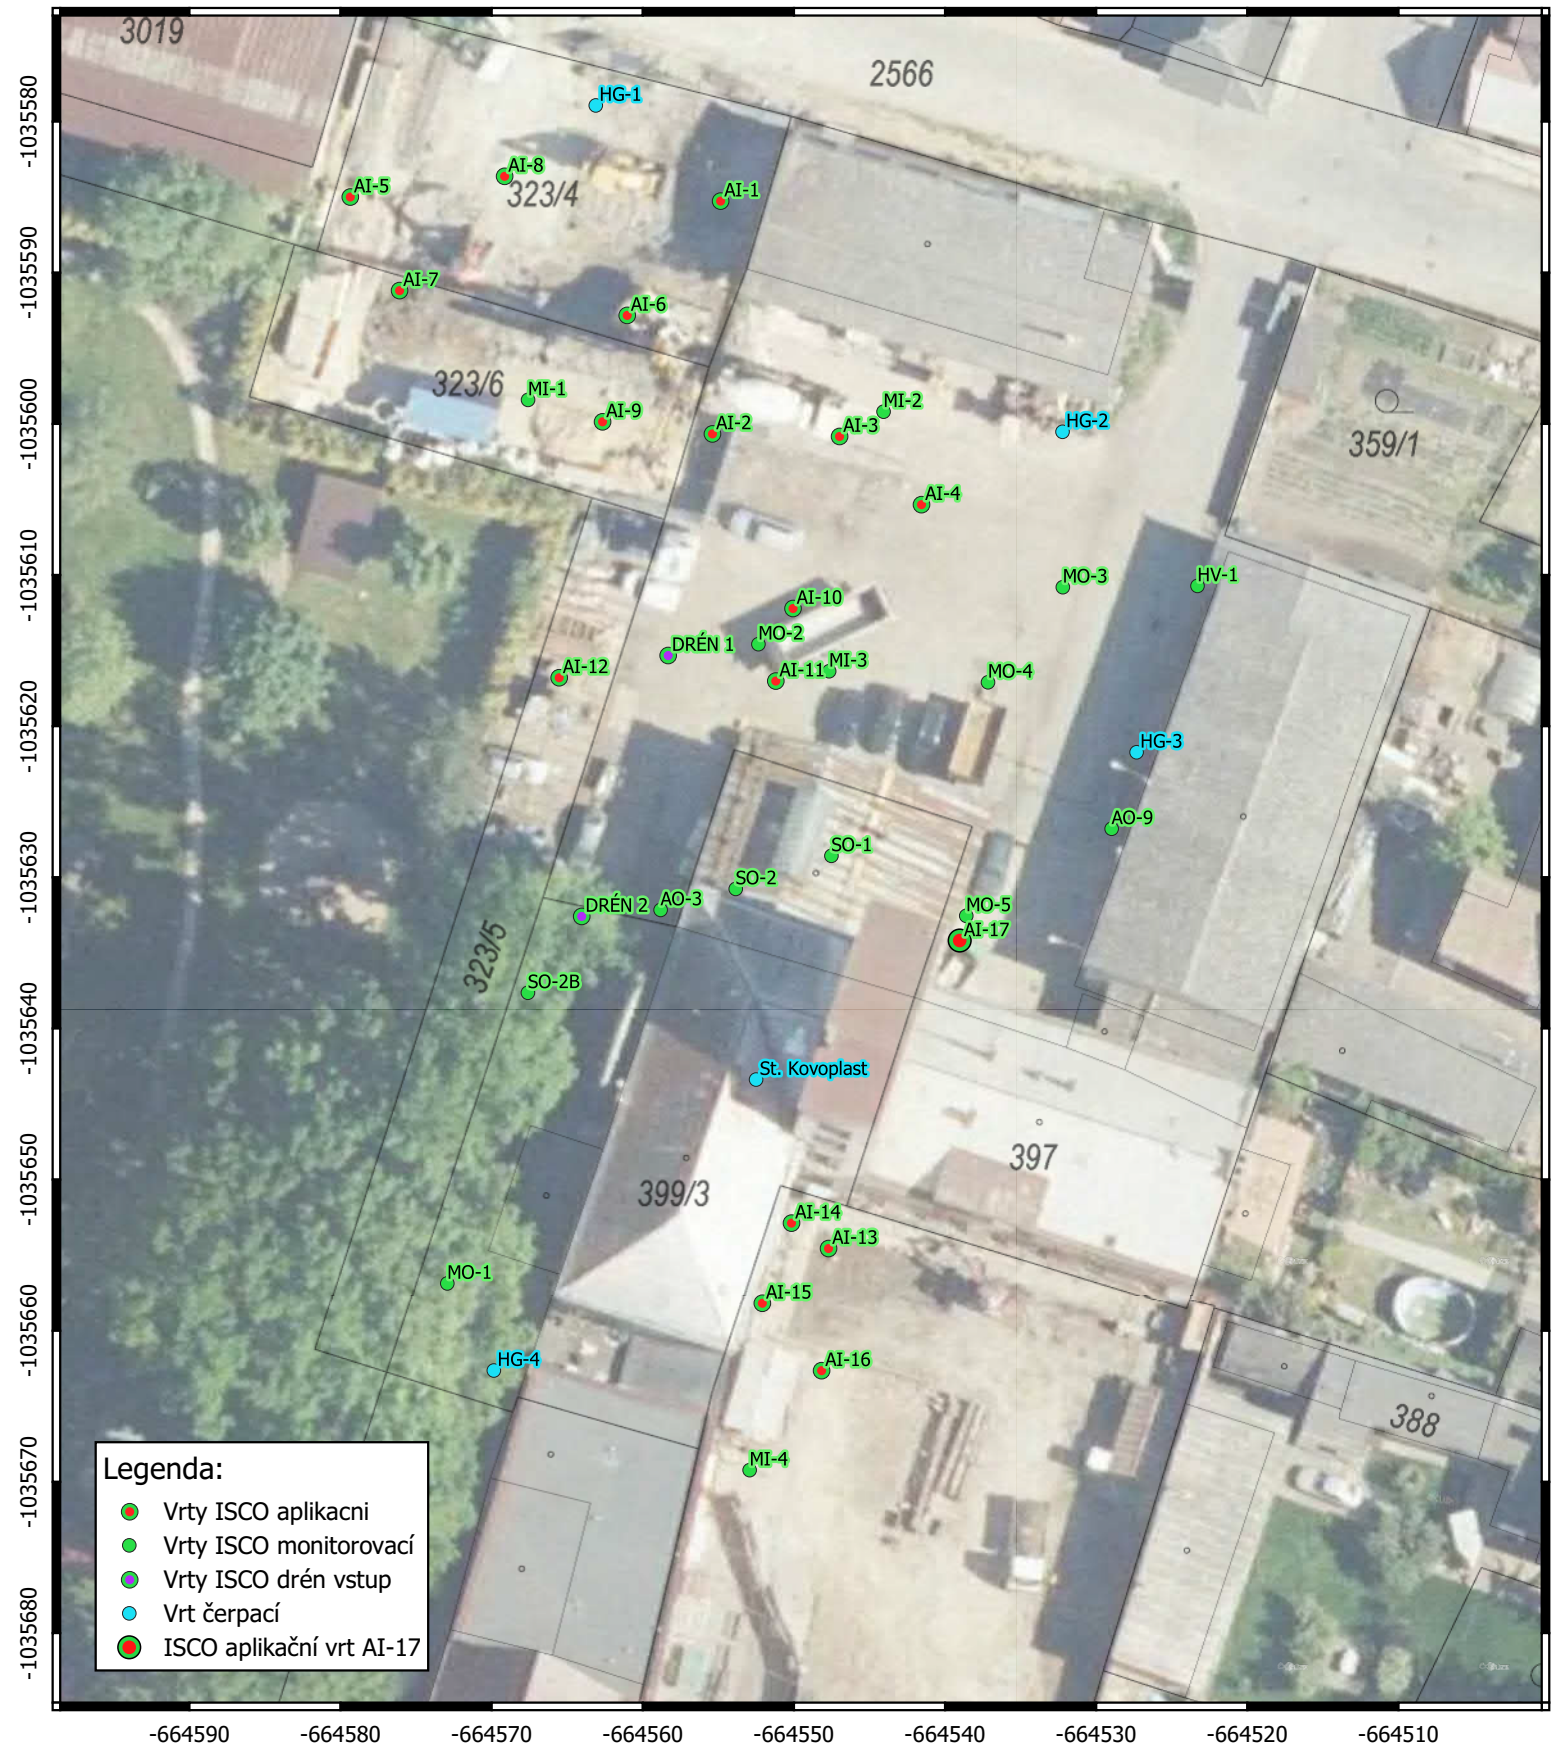

1:500

Souřadnicový systém S-JTSK
Geografický podklad ČÚZK, 2008

0 10 20 30 m

 G-servis Praha spol. s r.o. Třanovského 622/11, Praha 6	
Název okolí : Sanace staré ekologické zátěže v areálu bývalého podniku Kovoplast a sousedním intravilánu města Nový Bydžov	
Číslo okolí : ZG -19036	Objednatel : Město Nový Bydžov
Datum : 27.1.2021	Vypracoval : N. Vackova
Název přílohy : ZZS 2: Situace stávajících a návrh nového objektu AI-17 pro intenzifikaci ISCO sanačních prací	