


Sanace staré ekologické zátěže v areálu bývalého podniku Kovoplast a sousedním intravilánu města Nový Bydžov

ZS 2: Situace stávajících a návrh nových objektů pro intenzifikaci sanačních prací




- Legenda:**
- AB stávající aplikační
 - ⊕ Direct sondy - stávající aplikační
 - ⊕ MIP/direct sonda - návrh intenzifikace
 - AB aplikační - návrh intenzifikace
 - ◆ Vrty pro dosažení cílových limitů

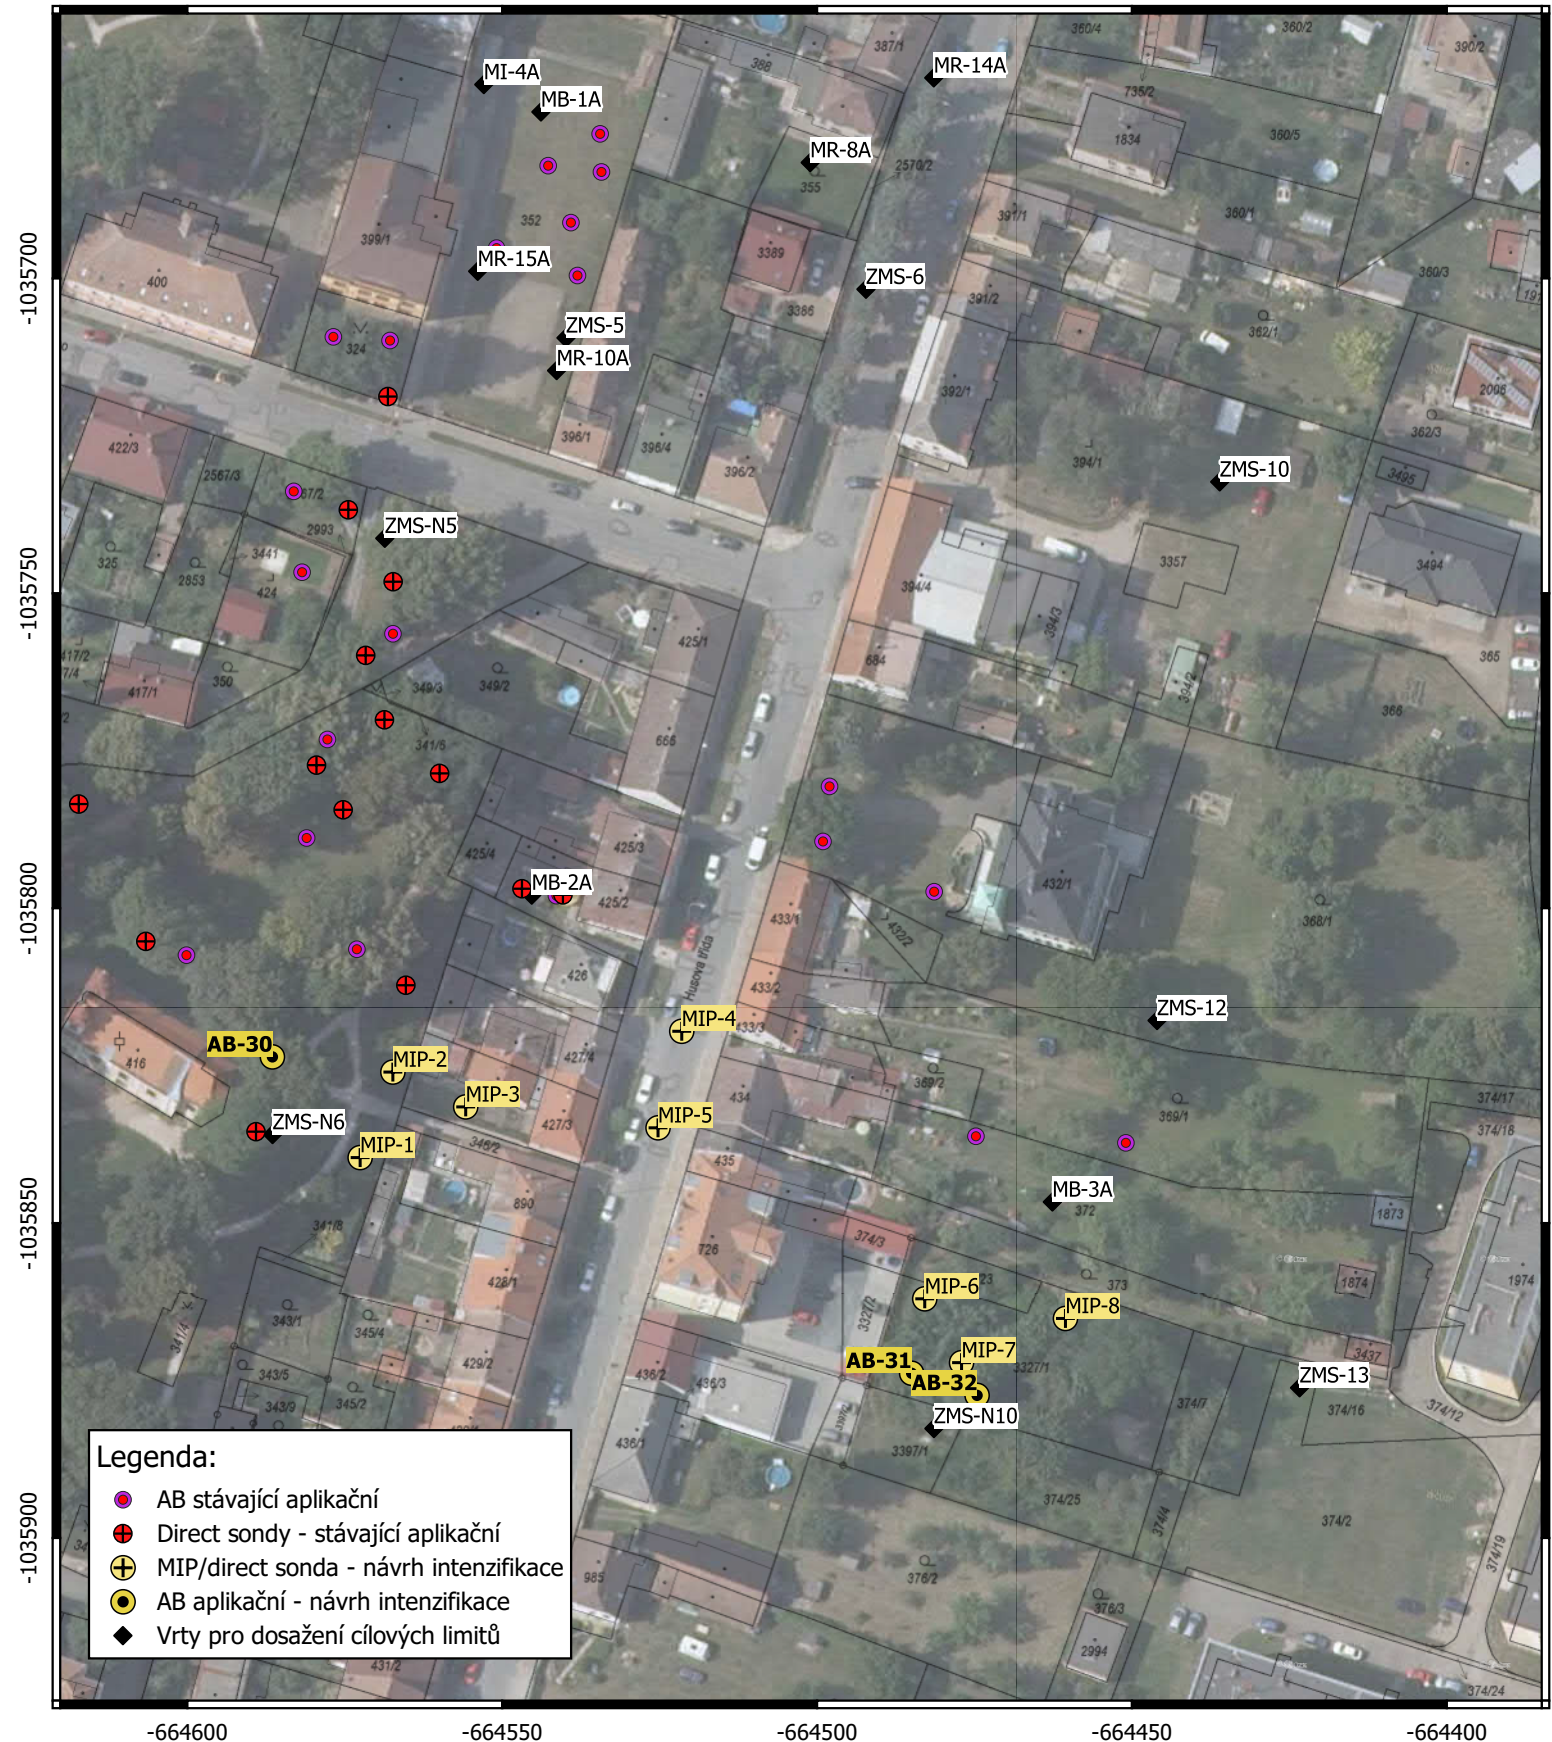

1:1 200

Souřadnicový systém S-JTSK
Geografický podklad ČUZK, 2008

0 25 50 75 m

 G-servis Praha spol. s r.o. Třanovského 622/11, Praha 6	
Název okolo : Sanace staré ekologické zátěže v areálu bývalého podniku Kovoplast a sousedním intravilánu města Nový Bydžov	
Číslo okolo : ZG -19036	Objednatel : Město Nový Bydžov
Datum : 19.1.2021	Vypracoval : N. Vackova
Název přílohy : ZS 2: Situace stávajících a návrh nových objektů pro intenzifikaci sanačních prací	