

**Smlouva o spolupráci obcí  
při obnově mostu na cyklostezce  
„Odry – Jakubčovice nad Odrou – Klokočůvek“**

---

Smluvní strany

**město Odry**

zastoupeno starostou Ing. Liborem Helisem  
Sídlo: 742 35 Odry, Masarykovo nám. 16/25  
Bankovní spojení: ČS, a.s.  
Číslo účtu: 27-1765068319/0800

a

**obec Jakubčovice nad Odrou**

zastoupena starostkou Antonií Pecníkovou  
Sídlo: 742 36 Jakubčovice nad Odrou, Oderská 100  
Bankovní spojení: ČS, a.s.  
Číslo účtu: 1765066399/0800

a

**obec Heřmánky**

zastoupena starostou Bc. Romanem Münsterem  
Sídlo: Heřmánky č.p. 282, PSČ 742 35  
Bankovní spojení: Komerční banka, a.s., Odry  
Číslo účtu: 23122801/0100

**uzavírají podle § 46 zákona č. 128/2000 Sb. o obcích (obecní zřízení), ve znění pozdějších předpisů a v souladu s § 1746 občanského zákoníku tuto smlouvu:**

**Článek I.**

**Vymezení předmětu smlouvy**

1. Smluvní strany jsou obcemi ležícími na cyklostezce „Odry – Jakubčovice nad Odrou – Klokočůvek“, která vede přes most spojující břehy potoka Suchá a zároveň území obce Jakubčovice nad Odrou a obce Heřmánky (dále jen „mostek“). Vlastníkem cyklostezky je pak město Odry.
2. Mostek byl náhlou povodní dne 14.10.2020 poškozen v takovém rozsahu, že bylo nezbytné jej zcela odstranit a pro překonání potoka Suchá zřídit nouzový brod.
3. Smluvní strany mají zájem mostek obnovit tak, aby znovu mohl sloužit svému účelu a komunikační potřebě občanů i návštěvníků všech smluvních stran.
4. Podle projektové dokumentace zpracované projektantem Ing. Jaromírem Dybalem, Smetanova 1150, 757 01 Valašské Meziříčí, autorizovaným inženýr pro dopravní

stavby, mosty a inženýrské konstrukce (ČKAIT 0002556), bude mostek nově postaven na pozemcích parc. č. 565/3, parc. č. 285/11, parc. č. 744 v k. ú. Jakubčovice nad Odrou a pozemcích parc. č. 604, parc. č. 470/1, parc. č. 470/2 v k. ú. Heřmánky. Situace stavby je přílohou a nedílnou součástí této smlouvy.

5. Smluvní strany se zavazují k vzájemné spolupráci při obnově mostku tak, jak je popsána a specifikována dále v této smlouvě.

## **Článek II. Závazky smluvních stran**

1. Smluvní strany se zavazují umožnit stavbu a umístění mostku na svých pozemcích.
2. Smluvní strany se zavazují nést náklady na obnovu mostku, přičemž poměrné rozdělení celkových nákladů mezi smluvní strany je následující:

a) město Odry	50 %
b) obec Jakubčovice nad Odrou	30 %
c) obec Heřmánky	20 %
3. Předpokládané (rozpočtované) náklady na obnovu mostku včetně nákladů bezprostředně souvisejících činí celkem 1.157.676,19 Kč včetně DPH a jsou složeny z těchto položek:

a) geodetické zaměření	4.840,- Kč
b) projektová dokumentace	50.820,- Kč
c) ocenění rozpočtu	5.000,- Kč
d) odstranění zbytků stávajícího mostu	105.113,91 Kč
e) stavba mostku dle položkového rozpočtu	991.902,28 Kč
4. Investorem stavby bude obec Jakubčovice nad Odrou, která zajistí rozúčtování a přefakturování poměrných částí skutečně vynaložených nákladů na stavbu ostatním dvěma smluvním stranám.
5. Město Odry z řad svých zaměstnanců vyčlení jednoho investičního technika, který na základě plných mocí udělených mu obcemi Jakubčovice nad Odrou a Heřmánky bude zástupcem všech smluvních stran vůči zhotoviteli stavby, projektantovi, stavebnímu úřadu, účastníkům stavebního řízení a dotčeným orgánům a správcům inženýrských sítí. Rovněž zajistí vydání pravomocného stavebního povolení a všech případných dalších dokumentů potřebných pro realizaci stavby a k jejímu uvedení do provozu.
6. Projektová dokumentace a rozpočet stavby na výslovnou žádost obce Heřmánky obsahuje dřevěnou podlahu mostku namísto původně uvažovaného a plánovaného kovového pororoštu. Obec Heřmánky se zavazuje samostatně uhradit rozdíl mezi skutečnými náklady na dřevěnou podlahu a rozpočtovými náklady na kovový pororošt.

## **Článek III. Vypořádání vložených prostředků**

1. Smluvní strany se vzhledem k podílům vynaloženým jednotlivými smluvními stranami na úhradu celkových nákladů na obnovu mostku dohodly, že nově vzniklá stavba mostku bude jejich spoluvlastnictvím, přičemž:
  - a) městu Odry bude náležet spoluvlastnický podíl ideální 1/2 stavby mostku
  - b) obci Jakubčovice nad Odrou bude náležet spoluvlastnický podíl ideální 3/10 stavby mostku
  - c) obci Heřmánky bude náležet spoluvlastnický podíl ideální 2/10 stavby mostku.
2. Smluvní strany se budou na nákladech na budoucí opravy a úpravy mostku podílet v poměru jejich spoluvlastnických podílů.

#### **Článek IV. Závěrečná ustanovení**

1. Smluvní strany prohlašují, že je jim znám celý obsah smlouvy, že ujednání obsažená v této smlouvě odpovídají jejich pravé a svobodné vůli a na důkaz toho připojují ke smlouvě své vlastnoruční podpisy.
2. Tato smlouva nabývá platnosti dnem jejího podpisu všemi smluvními stranami a účinnosti dnem uveřejnění v registru smluv dle zák. č. 304/2015 Sb., ve znění pozdějších předpisů; uveřejnění smlouvy v registru smluv zajistí bez zbytečného dokladu po uzavření smlouvy město Odry.
3. Doložka platnosti právního úkonu podle ustanovení § 41 zákona č. 128/2000 Sb., o obcích (obecní zřízení), ve znění pozdějších předpisů:
  - a) Uzavření této smlouvy schválilo Zastupitelstvo město Odry na svém 19. zasedání dne 24.03.2021, usnesením číslo 21/19/2021.
  - b) Uzavření této smlouvy schválilo Zastupitelstvo obce Jakubčovice nad Odrou na svém 16. zasedání dne 28.04.2021, usnesením číslo 2/16/2021.
  - c) Uzavření této smlouvy schválilo Zastupitelstvo obce Heřmánky na svém 31. zasedání dne 07.04.2021 usnesením číslo A/7/31/2021.

Příloha: - situace stavby dle textu

V Odřích dne 19.05.2021

Ing. Libor Helis, starosta

V Jakubčovicích nad Odrou dne 05.05.2021

Antonie Pecníková, starostka

V Heřmánkách dne

Bc. Roman Münster, starosta


# PŮDORYS M 1:100

číslo parcely	majitel
1 565/3	Obec Jakubčovice nad Odrou, Odeňská 100, 742 36 Jakubčovice nad Odrou
2 285/11	Povodí Odry, státní podnik, Varenská 3101/49, Moravská Ostrava, 702 00 Ostrava
3 744	Obec Jakubčovice nad Odrou, Odeňská 100, 742 36 Jakubčovice nad Odrou

Parcely leží v k.ú. Jakubčovice nad Odrou.

číslo parcely	majitel
1 604	Lesy České republiky, s.p., Přemyslova 1105/19, Nový Hradec Králové, 500 06 Hradec Králové
2 470/1	Město Odry, Masarykovo náměstí 16/25, 742 35 Odry
3 470/2	Město Odry, Masarykovo náměstí 16/25, 742 35 Odry

Parcely leží v k.ú. Heřmánky.

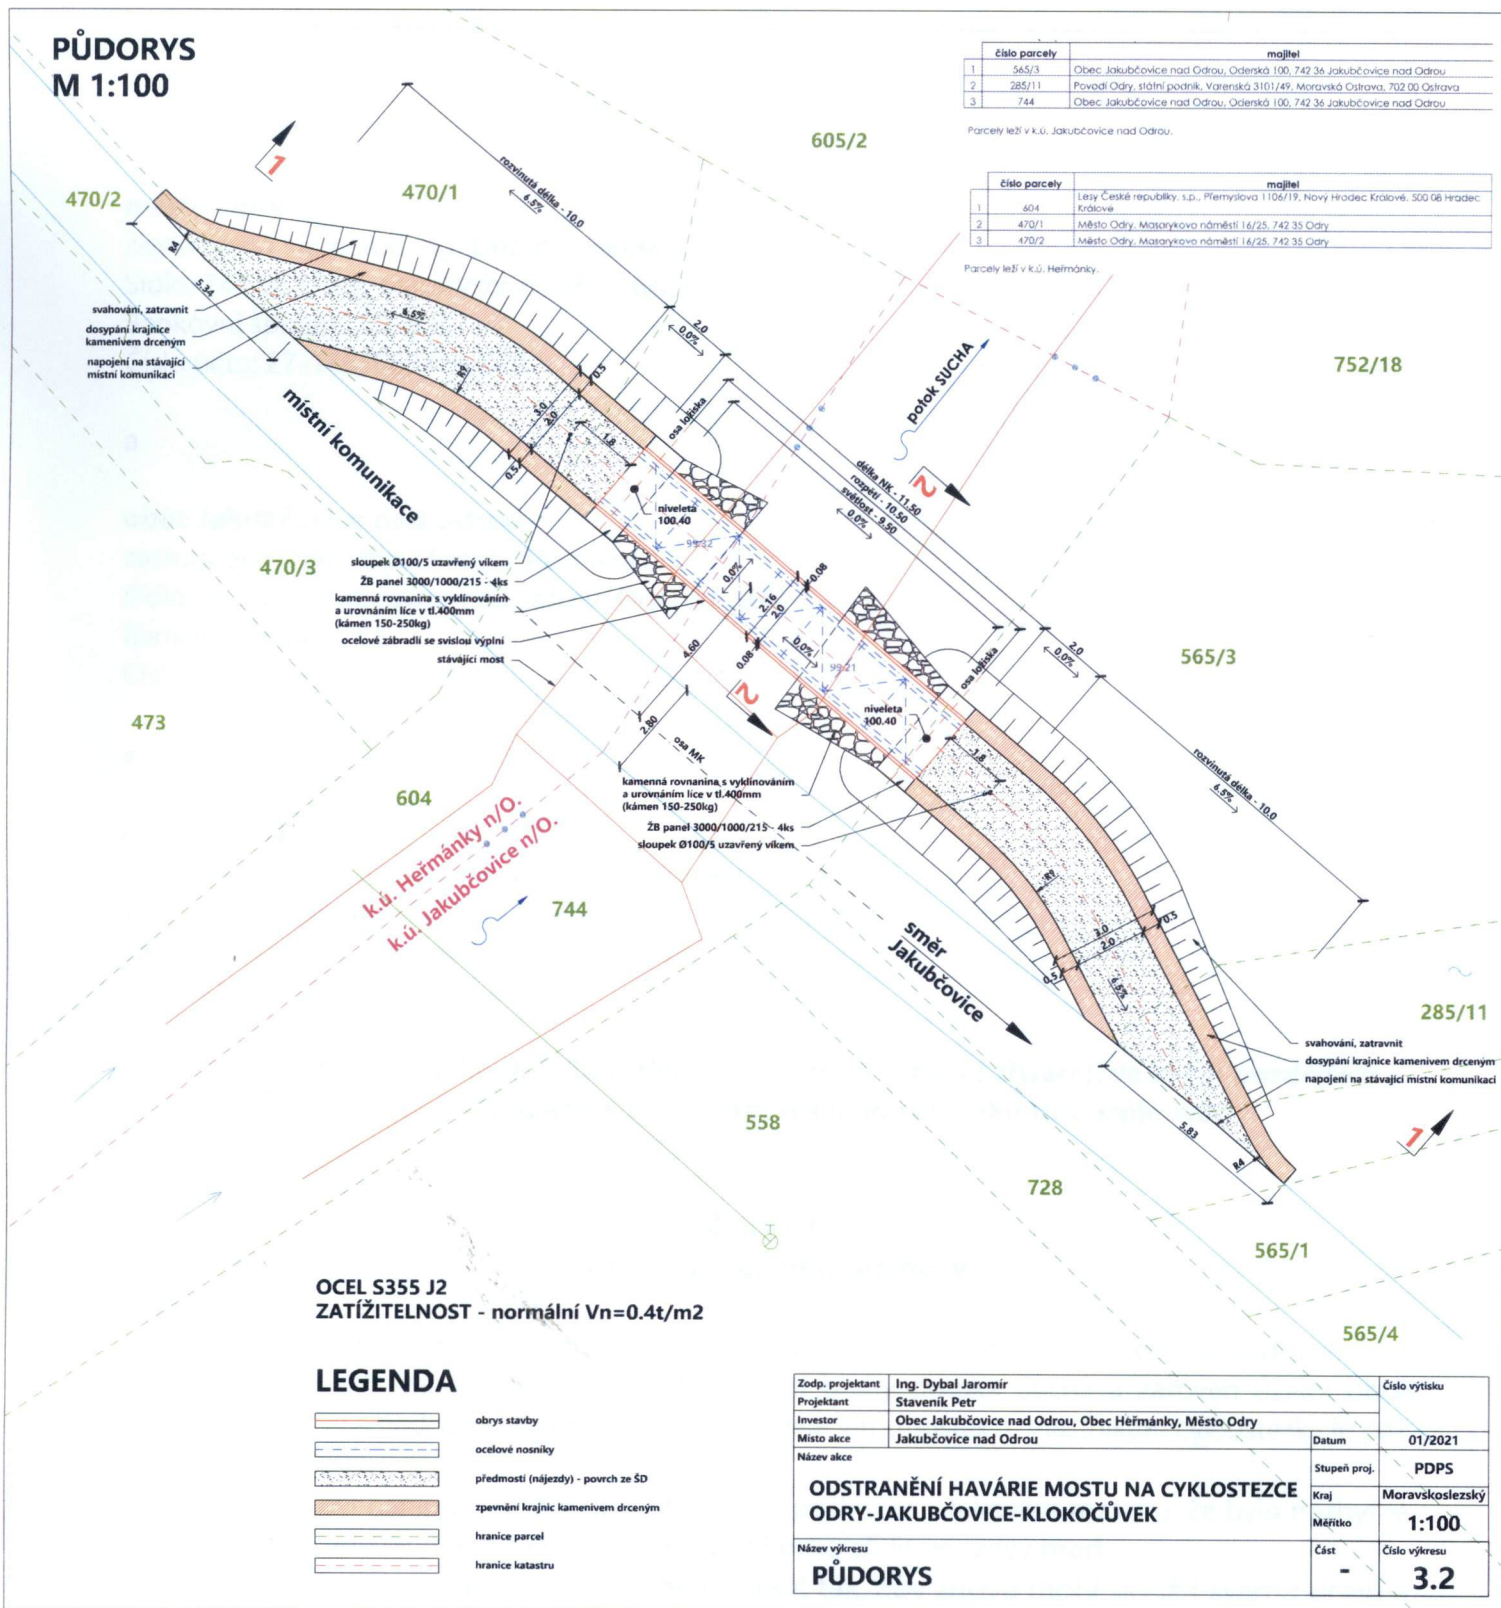

**OCEL S355 J2**  
**ZATÍŽITELNOST - normální Vn=0.4t/m2**

## LEGENDA

	obrys stavby
	ocelové nosníky
	předmostí (nájezdy) - povrch ze ŠD
	zpevnění krajnic kamenivem drčným
	hranice parcel
	hranice katastru

Zodp. projektant	Ing. Dybal Jaromír	Číslo výřezu	
Projektant	Staveník Petr		
Investor	Obec Jakubčovice nad Odrou, Obec Heřmánky, Město Odry	Datum	01/2021
Místo akce	Jakubčovice nad Odrou	Stupeň proj.	PDPS
Název akce		Kraj	Moravskoslezský
		Měřítko	1:100
Název výřezu		Část	Číslo výřezu
<b>PŮDORYS</b>			<b>3.2</b>