


EXPOZICE 14

STAVBA

STĚNY S DIA PÁSY

16 / 17 / 18
20 / 21 / 24
25 / 27


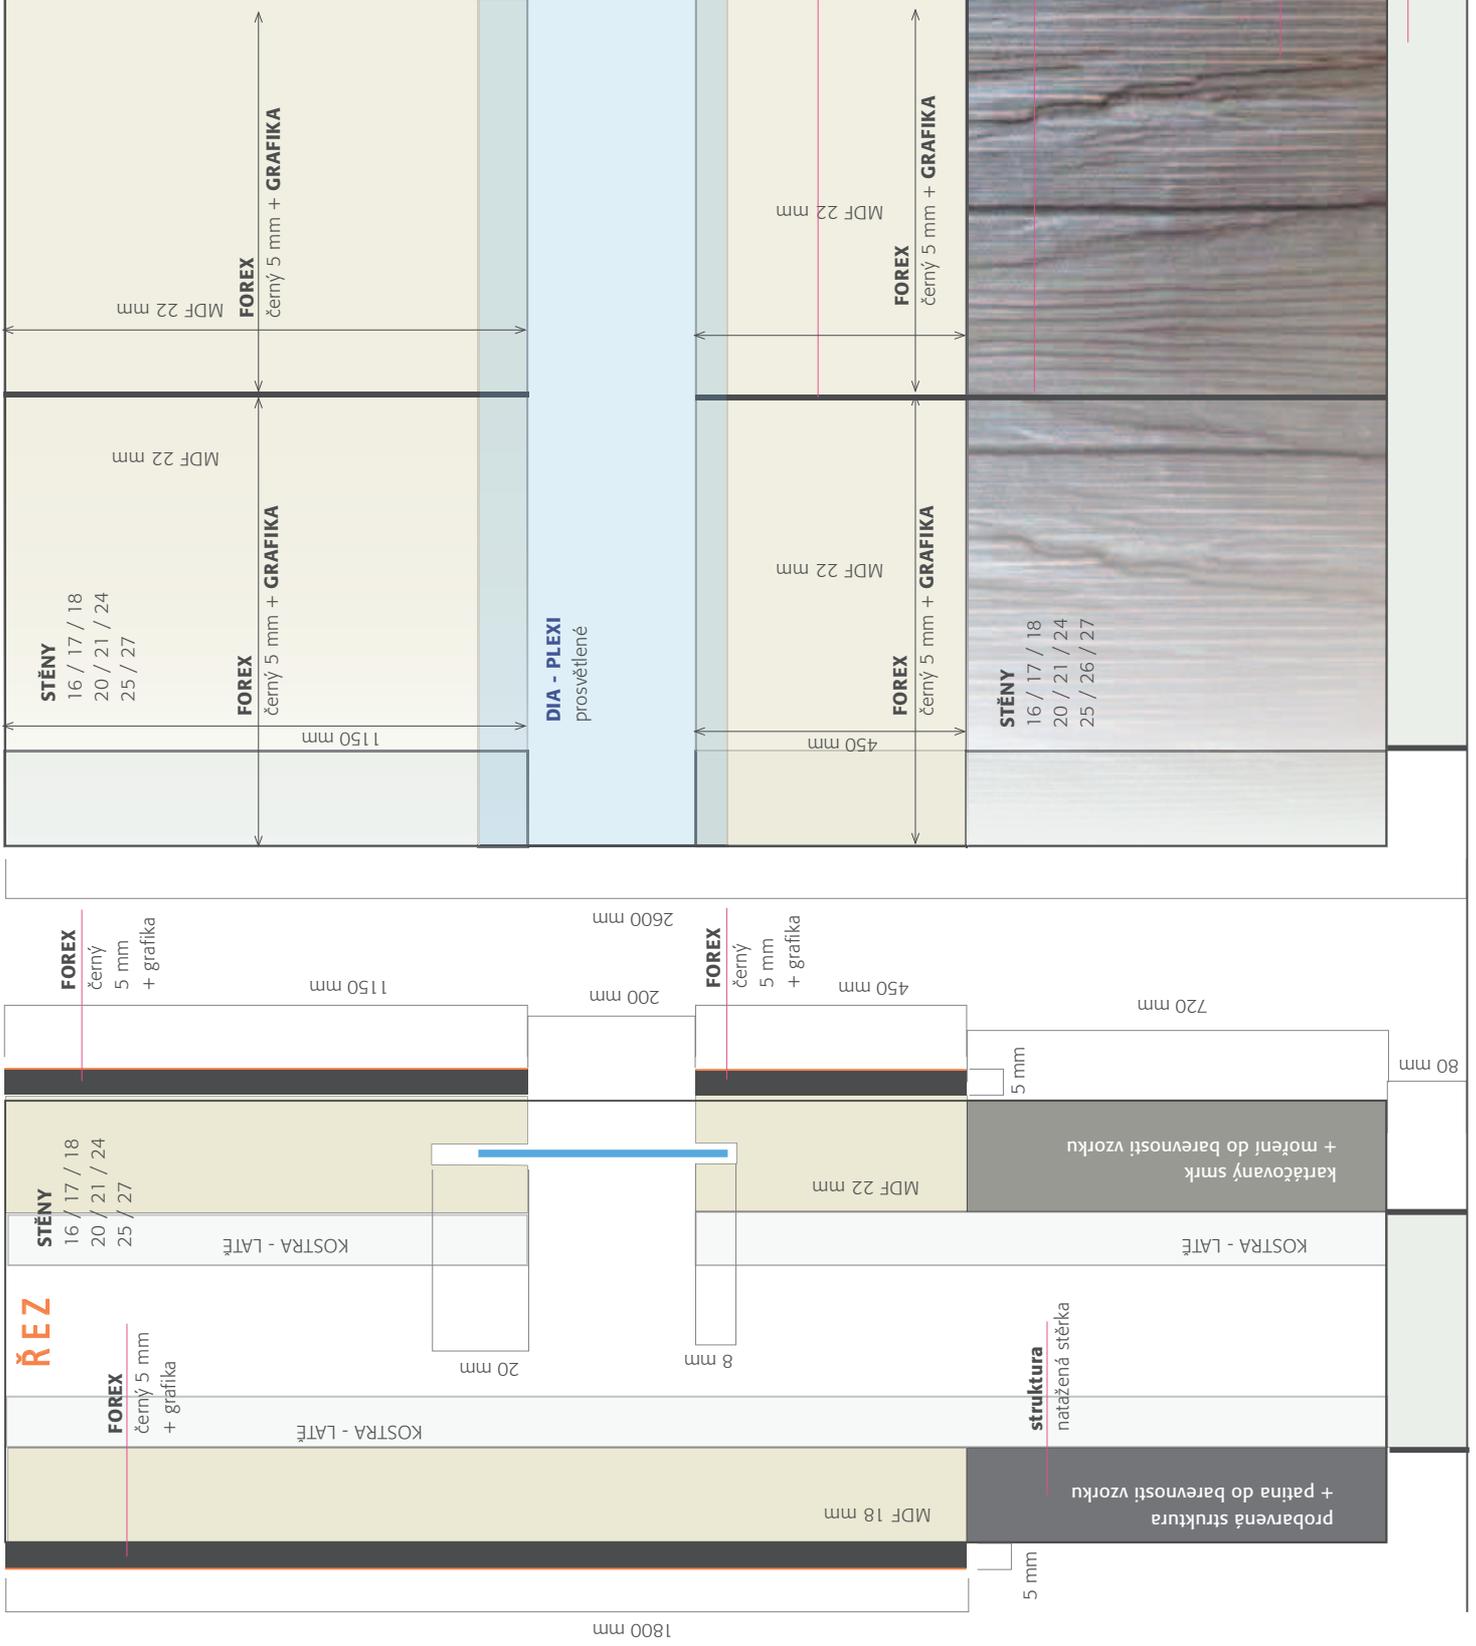


EXPOZICE 15

STAVBA

STĚNY - GRAFIKA

3 / 4 / 5
6 / 7 / 32
33 / 34 / 39
40 / 41 /

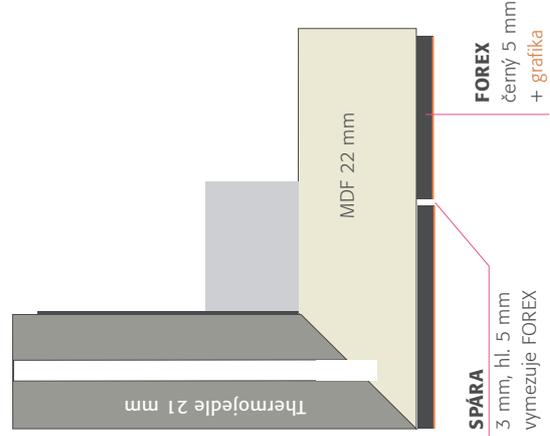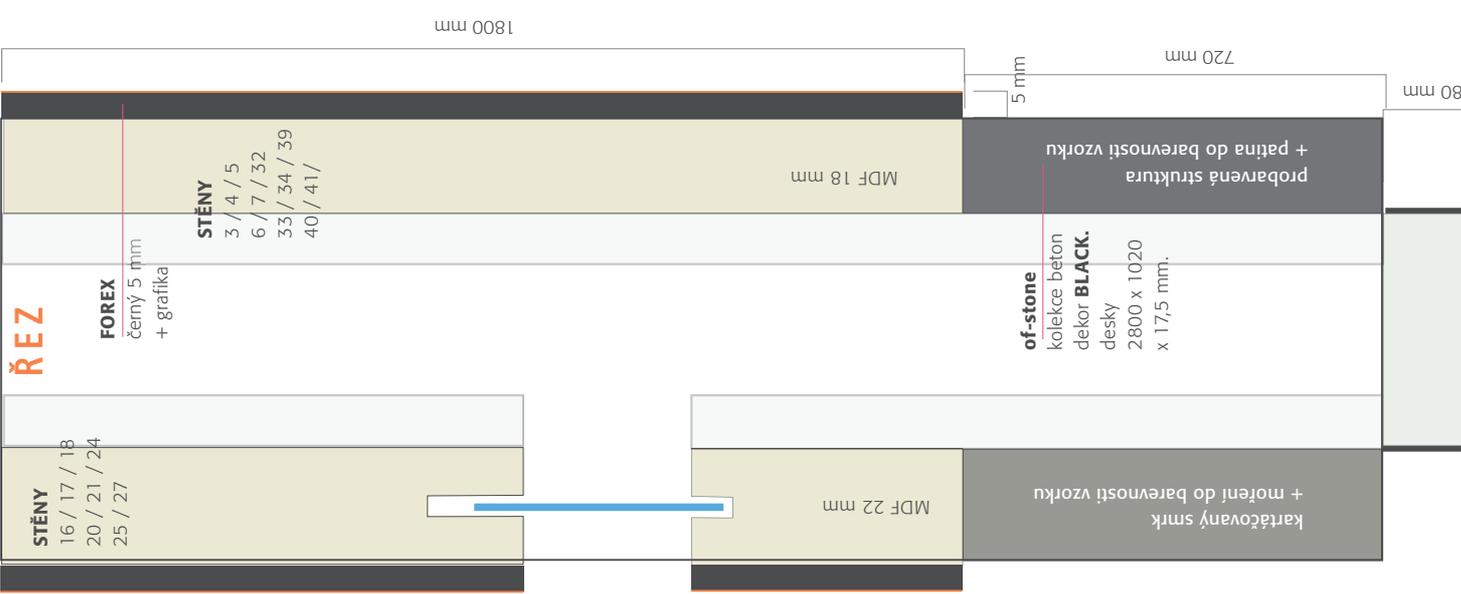

SPÁRA
výřez šířky 3 mm, hl. 6 mm

SPÁRA
3 mm, hl. 5 mm
vymezuje FOREX

FOREX
černý 5 mm
+ grafika

kartáčovaný smrk
+ moření do barevnosti

SOKLY - lamino
FUNDERMAX 0159 FH
Afro schwarz

of-stone
kolekce beton
dekor **BLACK**
desky
2800 x 1020
x 17,5 mm.

probarvená struktura
+ patina do barevnosti vzorku

kartáčovaný smrk
+ moření do barevnosti vzorku

MDF 18 mm

MDF 22 mm

STĚNY
3 / 4 / 5
6 / 7 / 32
33 / 34 / 39
40 / 41 /

FOREX
černý 5 mm
+ grafika

STĚNY
16 / 17 / 18
20 / 21 / 24
25 / 27

FOREX
černý 5 mm + **GRAFIKA**

STĚNY
16 / 17 / 18
20 / 21 / 24
25 / 26

MDF 18 mm

MDF 18 mm

1150 mm

450 mm

720 mm

80 mm

1800 mm

5 mm

720 mm

80 mm

ŘEZ

