
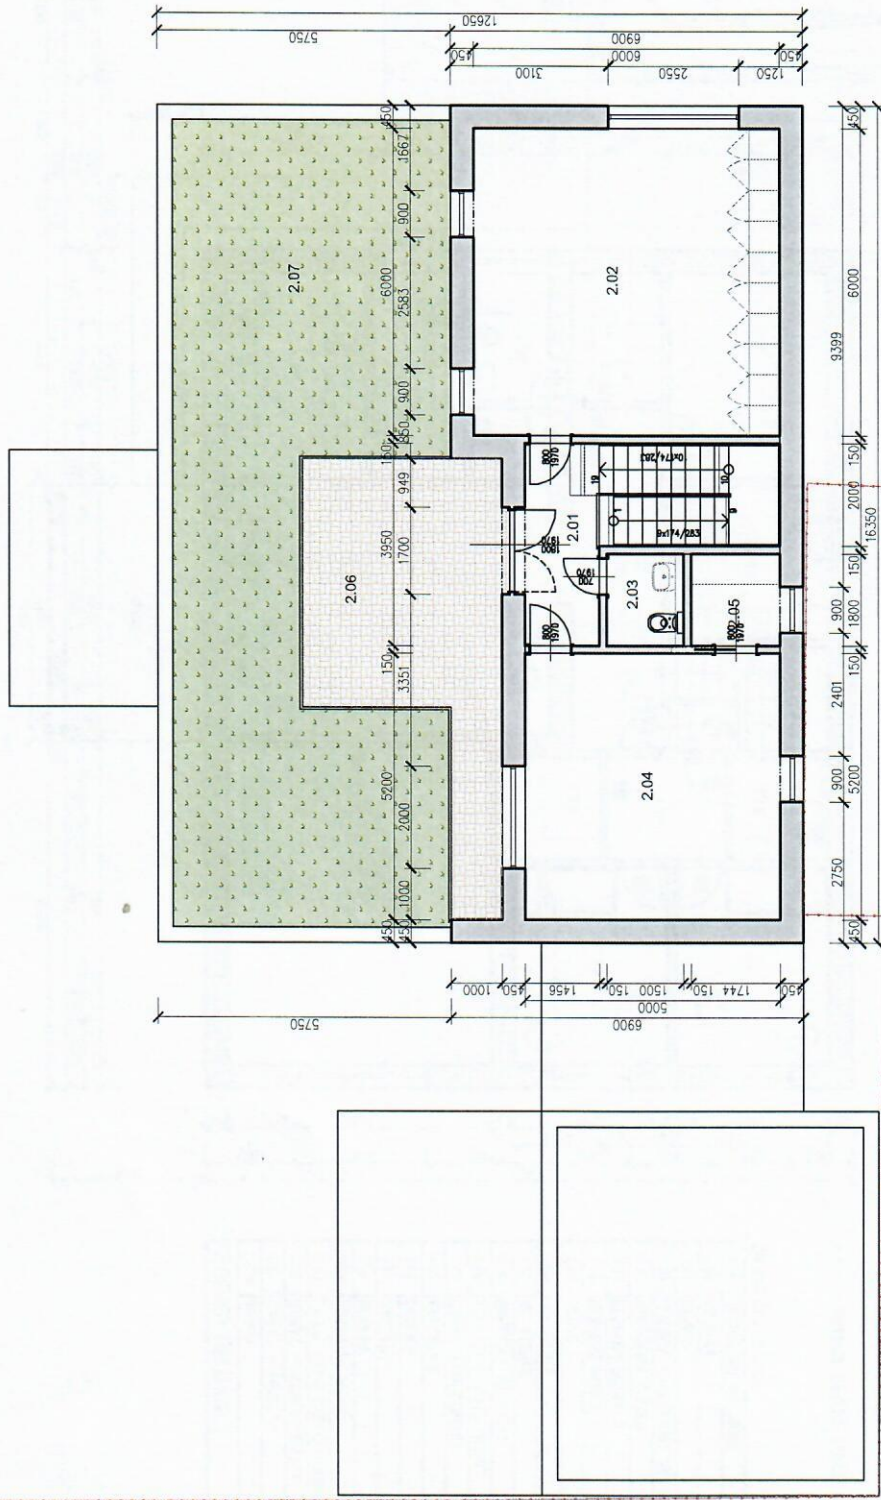


Číslo	Jméno	Plocha [m ²]
0.01	GARÁŽ – HRBITOV	20,58
0.02	GARÁŽ – KOMUN.CENTRA	20,58
0.03	KRYTÉ STÁNÍ KOM.CENTRUM	18,94
0.04	ZAHŘADNÍ KULNA	16,14
0.05	TERASA	14,54
1.01	ZADVĚŘÍ	9,63
1.02	CHODBA	18,42
1.03	KANCELÁŘ	12,4
1.04	SAŤNA ZAMĚSTNANCI	4,44
1.06	KOUPELNA ZAMĚSTNANCI	4,03
1.06	OKLIDOVÁ MÍSTNOST	2,34
1.07	WC KLIENTI	1,2
1.08	PŘEDSÍŤKA	5,08
1.09	SKLAD	3,48
1.10	RESPTINÍ POKOU 1	11,55
1.11	RESPTINÍ POKOU 2	11,55
1.12	KOUPELNA KLIENTI	5,21
1.13	JÍDELNA / KREATIVNÍ DÍLNA	32,32
1.14	HERNA	32,44
1.15	KUCHYŇ	11,13
1.16	TECHNICKÁ MÍSTNOST	7,2

Součet: 261,19 [m²]

HRANICE ŘEŠENÉ PARCELY

Hlavní projektant:	Ing. arch. Michal Glačňov	Vypracovala:	Ing. arch. Sylva Glačňová	
Kraj:	Olomoucký	Kat. území:	Olomouč-město, par. č. st. 253, 219/3	
Investor:	Jedna Autistům Naproti z.s.	 ATELLER G Ing. Arch. Michal Glačňov Autodřevovaný architekt velká autorizace A ČKA 02428		
Akce:	Komunitní centrum JAN Nová Ulice, Olomouc			
Stavební část:	PŮDORYS 1.NP			
Datum:	12/2019			
Stupeň:	Studie			
Formát:	2x44			
Měřítko:	č. v. 1:100			
	2			



LEGENDA MÍSTNOSTÍ

Číslo	Jméno	Plocha [m ²]
2.01	CHODBA	6,08
2.02	REHABILITAČNÍ MÍSTNOST	36,12
2.03	WC KLIENTI	2,8
2.04	RELAXAČNÍ MÍSTNOST – SNOEZELEN	26,24
2.05	SKLAD	3,14
2.06	TERASA	23,11
2.07	ZATRAVNĚNÁ STŘECHA	71,72


Součet: 169,21 [m²]

HRANICE ŘEŠENÉ PARCELY

Hlavní projektant :	Vypracovala :	ATELIER G	ATELIER
Ing. arch. Michal Glacintov	Ing. arch. Sylva Glacintová	Ing. Arch. Michal Glacintov	Ing. Arch. Michal Glacintov
		AutORIZOVANÝ ARCHITEKT	AutORIZOVANÝ ARCHITEKT
		Kraj : Olomoucký	veřejná autorizace A
		Investor : Jdeme Aulifistům Naproti z.s.	ČKA 02428
		Akce :	
		Komunitní centrum JAN	
		Nová Ulice, Olomouc	
		Datum :	12/2019
		Stupeň :	Studie
		Formát :	2x44
		Měřítko :	č. v.
			1:100
			3

PŮDORYS 2.NP

POHLED - ZÁPADNÍ

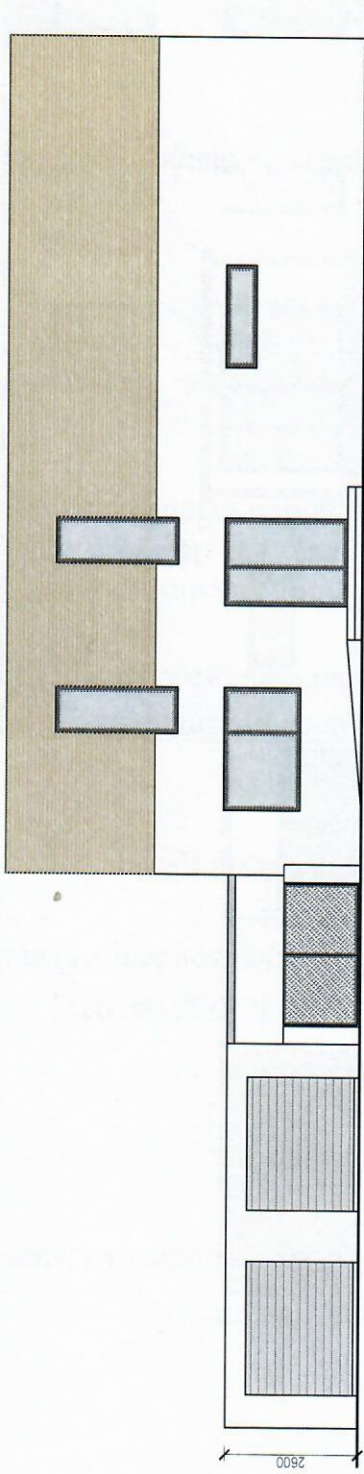


POHLED - JIŽNÍ




Hlavní projektant :	Vypracovala :	ATELIER G
Ing. arch. Michal Glacintov	Ing. arch. Sylva Glacintová	Ing. Arch. Michal Glacintov Autorizovaný architekt velká autorizace A ČKA 02428
Kraj : Olomoucký	Kat. území : Olomouc-město, par. č. st. 253, 219/3	
Investor : Jdeme Autisium Naprofi z.s.		
Akce :	Komunitní centrum JAN Nová Ulice, Olomouc	
Stavební část :	POHLEDY	
	Datum :	12/2019
	Stupeň :	Studie
	Formát :	2x44
	Měřítko :	č. v. 4
		1:100

POHLED - VÝCHODNÍ

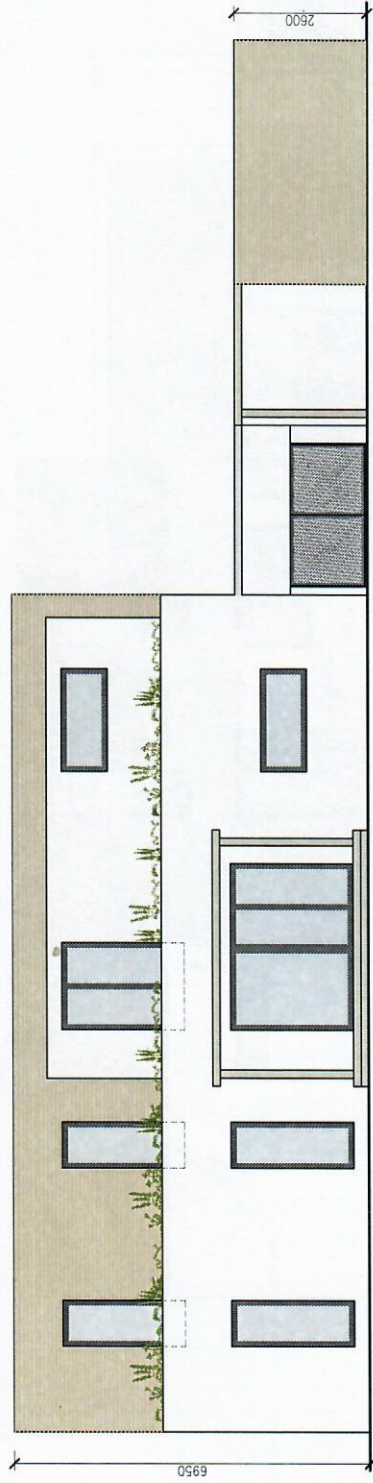

POHLED - SEVERNÍ

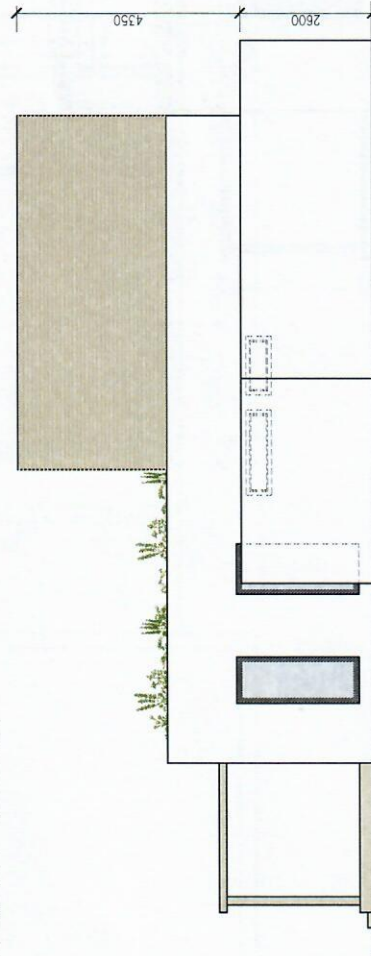

Hlavní projektant :	Vypracovala :	ATELIER G Ing. Arch. Michal Glacintov Autorizovaný architekt velká autorizace A ČKA 02428
Ing. arch. Michal Glacintov	Ing. arch. Sylva Glacintová	
Kraj : Olomoucký	Kat. území : Olomouc-město, par. č. st. 253, 219/3	
Investor : Jdeme Aulstřím Naproti z.s.		
Akce :	Komunitní centrum JAN Nová Ulice, Olomouc	
Stavební část :	POHLEDY	
	Datum :	12/2019
	Stupeň :	Studie
	Formát :	2x44
	Měřítko :	č. v.
		1:100
		5