



Číslo smlouvy společnosti CETIN: CB 2021\_0020  
Číslo smlouvy Stavebníka: SON/ODSH/071/21

SAP S/4 Hana: 8030002283  
Registr smluv: ANO



KUJCP01NBPSK

---

**SMLOUVA O REALIZACI PŘEKLÁDKY  
SÍTĚ ELEKTRONICKÝCH KOMUNIKACÍ  
č. CB 2021\_0020**

---

mezi

**CETIN a.s.**

a

**Jihočeský kraj**

Číslo smlouvy společnosti CETIN: CB 2021\_0020  
Číslo smlouvy Stavebníka:

SAP S/4 Hana: 8030002283  
Registr smluv: ANO

**CETIN a.s.**

se sídlem Českomoravská 2510/19, Libeň, 190 00 Praha 9

IČO: 04084063

DIČ: CZ04084063

ID DS: qa7425t

zapsaná v obchodním rejstříku vedeném u Městského soudu v Praze pod sp. zn. B 20623

zastoupená Josefem Slovákem, manažerem, Výstavba pevné přístupové sítě

bankovní spojení: PPF banka a.s.

číslo účtu: 2019160003/6000

(dále jen „**CETIN**“)

a

**Jihočeský kraj**

se sídlem U Zimního stadionu 1952/2, 370 76 České Budějovice

IČO: 70890650

DIČ: CZ70890650

ID DS: kdib3rr

zastoupený: MUDr. Martinem Kubou, hejtmanem Jihočeského kraje

(dále jen „**Stavebník**“)

CETIN a Stavebník dále společně označováni jako „**Smluvní strany**“ a jednotlivě jako „**Smluvní strana**“,

uzavřely níže uvedeného dne, měsíce a roku dle ustanovení § 1746 odst. 2 zákona č. 89/2012 Sb., občanský zákoník, v účinném znění (dále jen „**občanský zákoník**“) a dle ustanovení § 104 odst. 17 zákona č. 127/2005 Sb., o elektronických komunikacích a o změně některých souvisejících zákonů, v účinném znění (dále jen „**Zákon o elektronických komunikacích**“) tuto

Smlouvu o realizaci překládky sítě elektronických komunikací  
(dále jen „**Smlouva**“)

**DEFINICE**

Výrazy označené ve Smlouvě počátečním velkým písmenem mají pro účely Smlouvy níže uvedený význam, není-li Smlouvou výslovně stanoveno jinak:

**CTN** je cenový a technický návrh, který je Přílohou č. 1 Smlouvy;

**Překládka** je stavba v k.ú. Vlachovo Březí spočívající ve změně trasy komunikačního vedení SEK ve vlastnictví společnosti CETIN, jejíž rozsah je specifikován v CTN;

**Projekt** je realizační projektová dokumentace Překládky;

**Příprava Překládky** jsou přípravné činnosti s Překládkou související, nezbytné pro vlastní realizaci Překládky, a to zpracování CTN, zpracování Projektu a další činnosti uvedené v odst. 4.1 písmeno (a) Smlouvy;

**Předpoklady pro realizaci Překládky** mají význam uvedený v odst. 3.2 Smlouvy;

**SEK** je síť elektronických komunikací, kterou se rozumí přenosové systémy, popřípadě spojovací nebo směrovací zařízení a jiné prostředky, včetně prvků sítě, které nejsou aktivní,

keré umožňují přenos signálů po vedení, rádiovými, optickými nebo jinými elektromagnetickými prostředky, včetně družicových sítí, pevných sítí s komutací okruhů nebo paketů a mobilních zemských sítí, sítí pro rozvod elektrické energie v rozsahu, v jakém jsou používány pro přenos signálů, sítí pro rozhlasové a televizní vysílání a sítí kabelové televize, bez ohledu na druh přenášené informace;

**Vyjádření o existenci SEK** je „*Vyjádření o existenci sítě elektronických komunikací společnosti CETIN a.s.*“ ze dne 17.2.2021 vydané pod čj. 554043/21, jehož nedílnou součástí jsou Všeobecné podmínky ochrany SEK společnosti CETIN, které si vyžádal a obdržel Stavebník;

„**Zákon o vyvlastnění**“ je zákon č. 184/2006 Sb., o odnětí nebo omezení vlastnického práva k pozemku nebo ke stavbě, v účinném znění.

## 1. ÚVODNÍ USTANOVENÍ

- 1.1 CETIN je vlastníkem SEK, jež má být přeložena na základě Smlouvy.
- 1.2 Stavebník dle Vyjádření o existenci SEK vyvolává Překládku dotčené části SEK dle ustanovení § 104 odst. 17 Zákona o elektronických komunikacích.
- 1.3 Překládka dle Smlouvy je vedena u společnosti CETIN pod označením „**VPIC VI\_Březi(PT)\_obchvat silnice II\_144**“.

## 2. PŘEDMĚT SMLOUVY

- 2.1 Předmětem Smlouvy je závazek společnosti CETIN zajistit Překládku a s ní související záležitosti v rozsahu Projektu a za podmínek stanovených Smlouvou a závazek Stavebníka, který Překládku vyvolal, společnosti CETIN uhradit všechny nezbytné náklady spojené s Překládkou, které by společnosti CETIN nevznikly, kdyby Překládka nebyla Stavebníkem vyvolána.

## 3. PŘEKLÁDKA A JEJÍ PODMÍNKY

- 3.1 Překládka bude realizována v rozsahu (územním a stavebnětechnickém) a na nemovitostech specifikovaných v CTN.
- 3.2 Předpoklady (podmínky) pro realizaci Překládky jsou:
  - (a) zajištění pravomocného územního rozhodnutí – rozhodnutí o umístění stavby Překládky a předání společnosti CETIN takového pravomocného rozhodnutí o umístění stavby nebo územního souhlasu Překládky, včetně jeho dokladové části,
  - (b) zajištění práv k užívání Překládkou dotčených nemovitostí, a to uzavřením smlouvy o smlouvě budoucí o zřízení služebnosti s vlastníky Překládkou dotčených nemovitostí nebo vyvlastnění takového práva.(vše dále jen „**Předpoklady pro realizaci Překládky**“).
- 3.3 Společnost CETIN není povinna zahájit realizaci Překládky dříve, než jsou zajištěny Předpoklady pro realizaci Překládky; bez zajištění Předpokladů pro realizaci Překládky nebude Překládka realizována.
- 3.4 Vlastníkem SEK, přeložené na základě Smlouvy, zůstává společnost CETIN.
- 3.5 Společnost CETIN je oprávněna realizaci Překládky pověřit jinou osobu. Je-li realizací

Překládka a/nebo jednotlivými úkony Překládka pověřena jiná osoba, odpovídá společnost CETIN Stavebníkovi tak, jako by Překládku realizovala sama.

#### 4. ZÁVAZKY SMLUVNÍCH STRAN

##### 4.1 Společnost CETIN se zavazuje

###### (a) před realizací Překládky:

- (i) zajistit zpracování Projektu,
- (ii) podat žádost o vydání územního rozhodnutí – rozhodnutí o umístění stavby Překládky a učinit nezbytné kroky směřující k vydání rozhodnutí o umístění stavby Překládky,
- (iii) pokusit se uzavřít smlouvu o smlouvě budoucí o zřízení služebnosti a/nebo jinou smlouvu s vlastníky Překládkou dotčených nemovitostí, tzn. prokazatelně učinit vlastníkům Překládkou dotčených nemovitostí návrh takové smlouvy.

###### (b) po realizaci Překládky:

- (i) zajistit pro své potřeby dokumentaci skutečného provedení Překládky; dokumentace skutečného provedení Překládky nebude dokumentací skutečného provedení s náležitostmi dle vyhlášky č. 499/2006 Sb., o dokumentaci staveb, v účinném znění;
- (ii) zajistit vyhotovení geometrického plánu s vyznačením rozsahu služebnosti k Překládkou dotčeným nemovitostem;
- (iii) zajistit uzavření smluv o zřízení služebnosti s vlastníky Překládkou dotčených nemovitostí a vklad služebnosti dle smluv o zřízení služebnosti s vlastníky Překládkou dotčených nemovitostí do katastru nemovitostí.

##### 4.2 Stavebník se zavazuje, před realizací Překládky:

- (i) po splnění Předpokladů pro realizaci Překládky, nejdříve však tři (3) měsíce od uzavření Smlouvy, vyzvat písemně společnost CETIN k realizaci Překládky a oznámit společnosti CETIN stavební připravenost (dále jen „Kvalifikovaná výzva“).

##### 4.3 Společnost CETIN se zavazuje zajistit realizaci Překládky do šesti (6) měsíců ode dne, kdy bude splněna poslední z následujících podmínek:

- (a) společnosti CETIN je doručena Kvalifikovaná výzva;
- (b) Stavebník uhradil náklady na Přípravu Překládky dle odst. 6.1 písm. (a) Smlouvy.

##### 4.4 Stavebník bere na vědomí, že mezi společností CETIN a vlastníky Překládkou dotčených nemovitostí musí dojít s ohledem na ustanovení § 104 Zákona o elektronických komunikacích k úpravě vzájemných právních vztahů v podobě uzavření písemné smlouvy o budoucí smlouvě o zřízení služebnosti a po realizaci Překládky k uzavření smlouvy o zřízení služebnosti případně ke zřízení takového práva ve vyvlastňovacím řízení. Náhrady za zřízení služebností, které společnost CETIN vlastníkům Překládkou dotčených nemovitostí uhradí, bude Stavebník s ohledem na ustanovení § 104 odst. 17 Zákona o elektronických komunikacích povinen uhradit společnosti CETIN jako náklady vzniklé společnosti CETIN v souvislosti s Překládkou. Stejně tak bude Stavebník povinen uhradit společnosti CETIN náklady za uhrazení správních poplatků za vklad služebností do katastru nemovitostí, případně náklady vzniklé společnosti CETIN v souvislosti s vyvlastňovacím řízením.

##### 4.5 Stavebník se zavazuje poskytnout společnosti CETIN při uzavírání smluv o budoucí smlouvě o zřízení služebnosti a po realizaci Překládky při uzavírání smluv o zřízení

služebnosti potřebnou součinnost

- 4.6 Jakákoliv lhůta dle odst. 4.3 Smlouvy sjednaná k realizaci Překládky a/nebo sjednaná Smluvními stranami na základě Smlouvy se prodlužuje o dobu, po kterou je v prodlení Stavebník s plněním povinnosti dle Smlouvy a/nebo po kterou byla realizace Překládky přerušena nebo nemohla být zahájena z důvodu nikoliv na straně společnosti CETIN, a o další dobu, o kterou je lhůtu k realizaci Překládky třeba prodloužit v důsledku prodlení Stavebníka.
- 4.7 Dnem ukončení realizace Překládky je den, kdy je Stavebníkovi doručeno na adresu uvedenou v hlavičce Smlouvy nebo na adresu elektronické pošty uvedenou v čl. 8 Smlouvy oznámení o ukončení realizace Překládky. Smluvní strany ujednaly a souhlasí, že oznámení dle předchozí věty budou považovat za doručené pátým (5.) dnem od odeslání oznámení na adresu uvedenou v hlavičce Smlouvy nebo na adresu elektronické pošty uvedenou v čl. 8 Smlouvy.

## 5. NÁKLADY SPOJENÉ S PŘEKLÁDKOU

- 5.1 Stavebník je dle ustanovení § 104 odst. 17 Zákona o elektronických komunikacích povinen nést náklady Překládky dotčeného úseku SEK, přičemž takovými náklady jsou všechny nezbytné náklady vlastníka SEK, které by mu nevznikly, kdyby Překládka nebyla Stavebníkem vyvolána.
- 5.2 Výše nákladů Překládky stanovených na základě CTN činí ke dni uzavření Smlouvy **815 833,00 Kč** (slovy: osm set patnáct tisíc osm set třicet tři korun českých). Specifikace těchto nákladů je uvedena v CTN. Stavebník bere na vědomí, že tato výše nákladů byla stanovena před vyhotovením Projektu na základě měrných nákladů společnosti CETIN (tj. je pouze orientační). Překládka dle Zákona o elektronických komunikacích je mimo předmět daně z přidané hodnoty.
- 5.3 Výše nákladů Překládky bude stanovena po vyhotovení Projektu, na jeho základě (dále jen „**Náklady Překládky stanovené na základě Projektu**“). Společnost CETIN do dvou (2) měsíců od uzavření Smlouvy písemně oznámí Stavebníkovi výši Nákladů Překládky stanovených na základě Projektu a ve stejné lhůtě předloží Stavebníkovi Projekt.
- 5.4 V případě, že v souvislosti s realizací Překládky společnosti CETIN vzniknou další nezbytné náklady na Překládku, které nejsou vyčísleny v odst. 5.2 Smlouvy, Stavebník se zavazuje je společností CETIN uhradit, za předpokladu, že nebudou zahrnuty v Nákladech Překládky stanovených na základě Projektu.

Může se jednat zejména, nikoliv však výlučně o:

- náklady na náhrady za omezení vlastnického práva vlastníkům Překládkou dotčených nemovitostí dle uzavřených smluv o služebnosti a/nebo dle pravomocného rozhodnutí příslušného vyvlastňovacího úřadu o omezení vlastnického práva zřízením služebnosti rozhodnutím,
- náklady související se zrušením a následným výmazem služebnosti (vážnoci na nemovitostech dotčených původní, překládanou SEK) z katastru nemovitostí,
- náklady na náhrady za omezené užívání lesního a půdního fondu včetně nákladů na vypracování výpočtu,
- hydrogeologický, geologický, dendrologický a ostatní odborné posudky zpracované subjekty k tomu určenými,
- náklady na koordinační výkresy, povodňové plány a zaměření, vyžadované dotčenými subjekty,
- náklady na identifikaci parcel,

- (g) náklady na správní poplatky dle zákona č. 634/2004 Sb. o správních poplatcích, v účinném znění, které vzniknou společnosti CETIN v důsledku získávání potřebných správních rozhodnutí – povolení, které jsou nezbytné k realizaci Překládky,
- (h) náklady související se zvláštním užíváním veřejného prostranství, vyměřené v souvislosti s realizací Překládky podle zákona č.565/1990 Sb., o místních poplatcích v účinném znění,
- (i) náklady související se zvláštním užíváním dle ustanovení § 25 zákona č. 13/1997 Sb., o pozemních komunikacích, v účinném znění,
- (j) náklady na peněžité plnění plynoucí z nájemních smluv, jejichž uzavření je nutné pro realizaci Překládky,
- (k) náklady související s majetkovými újmami, způsobenými na zemědělských plodinách v souvislosti s realizací Překládky,
- (l) náklady na ochranu komunikačních vedení a zařízení před přepětím a nadproudem, včetně odborného výpočtu a návrhu,
- (m) náklady související se záchranným archeologickým dohledem.

5.5 Výše nákladů na Překládku, bez ohledu na to, zda se jedná o náklady Překládky stanovené na základě CTN nebo o Náklady Překládky stanovené na základě Projektu se změní písemným oznámením společnosti CETIN o změně výše nákladů na Překládku doručeným Stavebníkovi (dále jen „**Oznámení o změně výše nákladů**“). Společnost CETIN je oprávněna Oznámení o změně výše nákladů učinit v každém kalendářním roce, ve kterém je Smlouva účinná, vždy však pouze jednou (1) za příslušný kalendářní rok. Společnost CETIN není povinna za trvání účinnosti Smlouvy učinit žádné Oznámení o změně výše nákladů.

## 6. PLATEBNÍ PODMÍNKY

6.1 Náklady spojené s Překládkou ve výši skutečně provedených prací a skutečně vynaložených nákladů dle odst. 5.3 a/nebo odst. 5.5 Smlouvy je Stavebník povinen uhradit na základě jednotlivých daňových dokladů (dále jen „**Faktura**“). Faktury budou společností CETIN vystaveny takto:

- (a) Faktura za Přípravu Překládky ve výši **59 084,00 Kč** (slovy: padesát devět tisíc osmdesát čtyři korun českých) bude společností CETIN vystavena do patnácti (15) dnů od předložení Projektu Stavebníkovi dle odst. 5.3 Smlouvy,
- (b) Faktura na doplatek nákladů souvisejících s Překládkou do patnácti (15) dnů od ukončení realizace Překládky dle odst. 4.7 Smlouvy.

6.2 Náklady společnosti CETIN uvedené v odst. 5.4 Smlouvy budou hrazeny Stavebníkem odděleně na základě samostatných Faktur vystavených společností CETIN.

6.3 Jakoukoliv Fakturu vystavenou společností CETIN dle Smlouvy a v souladu se Smlouvou je Stavebník povinen uhradit ve lhůtě třiceti (30) dnů ode dne doručení Faktury.

6.4 Faktury budou Stavebníkovi zasílány na adresu uvedenou v hlavičce Smlouvy.

6.5 Náklady dle Smlouvy budou Stavebníkem hrazeny na účet společnosti CETIN uvedený v hlavičce Smlouvy, pokud nebude Fakturou vystavenou společností CETIN stanoveno jinak.

6.6 Stavebník se dostane do prodlení s uhrazením Faktury, pokud řádně a v souladu se Smlouvou účtovaná částka nebude nejpozději poslední den splatnosti Faktury

připsána ve prospěch účtu společnosti CETIN.

## 7. SANKCE

- 7.1 Pro případ, že Stavebník bude v prodlení s úhradou některé částky, k jejíž úhradě je dle Smlouvy povinen, je povinen uhradit společnosti CETIN smluvní pokutu ve výši 0,3 % z dlužné částky za každý započatý den prodlení.
- 7.2 Smluvní pokuta je splatná do deseti (10) dnů ode dne doručení písemné výzvy příslušné Smluvní straně k její úhradě.
- 7.3 Zaplacením smluvní pokuty dle Smlouvy není dotčen nárok společnosti CETIN na náhradu skutečné škody a ušlého zisku v celém rozsahu způsobené škody.

## 8. KONTAKTNÍ A ODPOVĚDNÉ OSOBY SMLUVNÍCH STRAN

### 8.1 Za společnost CETIN:

ve věcech smluvních: [REDACTED]

funkce: specialista pro výstavbu sítě

tel. [REDACTED] e-mail: [REDACTED]

ve věcech technických: [REDACTED]

funkce: specialista pro výstavbu sítě

e-mail: [REDACTED] tel. [REDACTED]

### 8.2 Za Stavebníka:

ve věcech smluvních: MUDr. Martin Kuba

funkce: hejtman

ve věcech technických: Mgr. Andrea Tetourová

funkce: vedoucí oddělení ODSH

e-mail: tetourova@kraj-jihocesky.cz, tel. [REDACTED]

## 9. ODSTOUPENÍ OD SMLOUVY

- 9.1 Společnost CETIN je oprávněna, aniž by tím omezila jakákoli svá jiná práva nebo možnosti nápravy dle Smlouvy, odstoupit od Smlouvy v případech stanovených v odst. 9.2 Smlouvy tím, že doručí Stavebníkovi písemné oznámení o odstoupení. Odstoupení je účinné okamžikem jeho doručení Stavebníkovi, není-li v odstoupení stanoveno pozdější datum jeho účinnosti.
- 9.2 Dostane-li se Stavebník do prodlení s úhradou jakékoliv platby dle Smlouvy a toto prodlení trvá déle než třicet (30) dnů, je společnost CETIN oprávněna od Smlouvy odstoupit.
- 9.3 Odstoupí-li společnost CETIN dle odst. 9.2 Smlouvy, je Stavebník povinen uhradit společnosti CETIN veškeré náklady společnosti CETIN již vzniklé v souvislosti s plněním ze Smlouvy.
- 9.4 Stavebník je oprávněn od Smlouvy odstoupit v případě, že výše Nákladů Překládky stanovených na základě Projektu bude vyšší o více jak 10 % než výše nákladů Překládky stanovených na základě CTN.
- 9.5 Odstoupí-li Stavebník od Smlouvy dle odst. 9.4 Smlouvy, je Stavebník povinen uhradit

společnosti CETIN veškeré náklady společnosti CETIN již vzniklé v souvislosti s plněním ze Smlouvy.

- 9.6 Pokud ve Smlouvě není výslovně stanoveno jinak, Smluvní strany sjednávají, že odstoupit od Smlouvy lze pouze způsobem a z důvodů stanovených ve Smlouvě, čímž Smluvní strany výslovně vylučují příslušná ustanovení občanského zákoníku, která upravují možnosti odstoupení od Smlouvy.
- 9.7 Odstoupením od Smlouvy nezanikají zejména případné nároky Smluvních stran na zaplacení úroků z prodlení, smluvních pokut, náhradu škody a dalších nákladů vzniklých na základě Smlouvy či v souvislosti s ní; dále nezanikají ustanovení Smlouvy, která vzhledem ke své povaze mají trvat i po ukončení Smlouvy.

## 10. ROZVAZOVACÍ PODMÍNKA

- 10.1 Kvalifikovaná výzva musí být doručena společnosti CETIN nejpozději do dvou (2) let od uzavření Smlouvy. Marné uplynutí této lhůty je rozvazovací podmínkou platnosti a účinnosti Smlouvy dle ustanovení § 548 odst. 2 občanského zákoníku.
- 10.2 Smlouva zanikne prvním dnem následujícím po uplynutí dvou (2) let od uzavření Smlouvy, aniž by v této lhůtě byla společnosti CETIN doručena řádná Kvalifikovaná výzva učiněná za splnění podmínek uvedených v odst. 4.2 Smlouvy.
- 10.3 Zanikne-li Smlouva rozvazovací podmínkou, je Stavebník povinen uhradit společnosti CETIN veškeré náklady společnosti CETIN již vzniklé v souvislosti s plněním Smlouvy do doby zániku Smlouvy rozvazovací podmínkou.
- 10.4 Zánikem Smlouvy touto rozvazovací podmínkou nezanikají případné nároky Smluvních stran na zaplacení úroků z prodlení, smluvních pokut, náhradu škody a dalších nákladů vzniklých na základě Smlouvy či v souvislosti s ní; dále nezanikají ustanovení Smlouvy, která vzhledem ke své povaze mají trvat i po zániku Smlouvy.

## 11. OCHRANA OSOBNÍCH ÚDAJŮ

- 11.1 Za účelem plnění práv a povinností vyplývajících ze Smlouvy nebo vzniklých v souvislosti se Smlouvou si Smluvní strany navzájem předávají nebo mohou předávat osobní údaje (dále jen „Osobní údaje“) ve smyslu čl. 4 odst. 1 Nařízení Evropského parlamentu a Rady (EU) č. 2016/679 ze dne 27. dubna 2016, o ochraně fyzických osob v souvislosti se zpracováním osobních údajů a o volném pohybu těchto údajů a o zrušení směrnice 95/46/ES (obecné nařízení o ochraně osobních údajů) (dále jen „GDPR“) subjektů údajů, kterými jsou zejména zástupci, zaměstnanci nebo zákazníci druhé Smluvní strany či jiné osoby pověřené druhou Smluvní stranou k výkonu či plnění práv a povinností vyplývajících ze Smlouvy nebo vzniklých v souvislosti se Smlouvou. Přejímající Smluvní strana je tak vzhledem k předávaným Osobním údajům v pozici správce.
- 11.2 Účelem předání Osobních údajů je plnění Smlouvy. Smluvní strany prohlašují, že předávané Osobní údaje budou zpracovávat pouze k naplnění tohoto účelu, a to v souladu s platnými právními předpisy, zejména v souladu s GDPR.
- 11.3 Smluvní strany prohlašují, že pro předání Osobních údajů druhé Smluvní straně disponují platným právním titulem v souladu s čl. 6 odst. 1 GDPR.
- 11.4 Smluvní strany berou na vědomí, že za účelem plnění Smlouvy může docházet k předání Osobních údajů z přejímající Smluvní strany třetí osobě, zejména osobě, prostřednictvím



kteřé přejímající Smluvní strana vykonává či plní práva a povinnosti vyplývající ze Smlouvy nebo vzniklá v souvislosti se Smlouvou. Za plnění povinností ze Smlouvy se považuje zejména provádění Překládky a s ní souvisejících záležitostí v rozsahu a za podmínek stanovených Smlouvou.

- 11.5 Předávající Smluvní strana zajistila nebo zajistí splnění veškerých zákonných podmínek nezbytných pro předání Osobních údajů vůči subjektům údajů, zejména informuje subjekty údajů o skutečnosti, že došlo k předání konkrétních Osobních údajů přejímající Smluvní straně, a to za účelem plnění Smlouvy. V případě, že přejímající Smluvní stranou je společnost CETIN, předávající Smluvní strana seznámí subjekty údajů rovněž i s podmínkami zpracování Osobních údajů, včetně rozsahu zvláštních práv subjektu údajů, které jsou uvedeny v Zásadách zpracování osobních údajů dostupných na adrese <https://www.cetin.cz/zasady-ochrany-osobnich-udaju>. Splnění povinností uvedené v tomto odstavci je předávající Smluvní strana povinna přejímající Smluvní straně na výzvu písemně doložit.

## 12. ZÁVĚREČNÁ USTANOVENÍ

- 12.1 Smlouva nabývá platnosti dnem jejího uzavření a účinnosti dnem následujícím po dni jejího uveřejnění dle zákona č. 340/2015 Sb., o zvláštních podmínkách účinnosti některých smluv, uveřejňování těchto smluv a o registru smluv (zákon o registru smluv), v účinném znění (dále jen „**Zákon o registru smluv**“). Stavebník se zavazuje nejpozději do dvaceti (20) dnů od uzavření Smlouvy uveřejnit její obsah a tzv. metadata a splnit další povinnosti v souladu se Zákonem o registru smluv. Stavebník se zavazuje doručit společnosti CETIN potvrzení o uveřejnění Smlouvy dle Zákonu o registru smluv vydané správcem registru smluv nejpozději následující den po jeho obdržení. Nebude-li Smlouva uveřejněna v souladu se Zákonem o registru smluv ani do tří (3) měsíců od jejího uzavření, zavazuje se Stavebník uzavřít se společností CETIN novou smlouvu, která svým obsahem bude hospodářsky odpovídat znění Smlouvy (příčemž určení lhůt, dob a termínů bude odpovídat tomuto principu a časovému posunu), a to do sedmi (7) dnů od doručení výzvy společnosti CETIN Stavebníkovi. Ujednání tohoto odstavce nabývá účinnosti dnem uzavření Smlouvy.
- 12.2 Vztahy ze Smlouvy vyplývající i vztahy Smlouvou neupravené se řídí právním řádem České republiky, zejména občanským zákoníkem.
- 12.3 Písemným stykem či pojmem „**písemně**“ se pro účely Smlouvy rozumí předání zpráv jedním z těchto způsobů:

- (a) v listinné podobě;
- (b) prostřednictvím datové schránky, přičemž doručovaný dokument musí být podepsán zaručeným elektronickým podpisem podepisující osoby dle zákona č. 297/2016 Sb., o službách vytvářejících důvěru pro elektronické transakce, ve znění pozdějších předpisů (dále jen „**Zaručený elektronický podpis**“);
- (c) e-mailovou zprávou s uznávaným elektronickým podpisem dle zák. č. 297/2016 Sb., o službách vytvářejících důvěru pro elektronické transakce, v účinném znění;
- (d) e-mailovou zprávou zaslanou na adresu kontaktních osob, tak jak jsou specifikovány v čl. 8 Smlouvy.

Smluvní strany ujednaly, že pro případ změny Smlouvy dle odst. 12.7, věty první Smlouvy a pro případ odstoupení od Smlouvy se nepoužije způsob uvedený pod písmenem (c) a d).

- 12.4 Smluvní strany ujednaly, že Smlouvu uzavřou prostřednictvím elektronických prostředků na dálku; Smlouva je uzavřena doručením Smlouvy opatřené Zaručeným elektronickým

- podpisem oprávněných osob obou Smluvních stran druhé Smluvní straně prostřednictvím datové schránky.
- 12.5 Smluvní strany se zavazují vyvinout maximální úsilí k odstranění vzájemných sporů, vzniklých na základě Smlouvy nebo v souvislosti se Smlouvou, a k jejich vyřešení zejména prostřednictvím jednání odpovědných osob nebo jiných pověřených subjektů. Nedohodnou-li se Smluvní strany na způsobu řešení vzájemného sporu, má každá ze Smluvních stran právo uplatnit svůj nárok u příslušného soudu České republiky.
- 12.6 Smluvní strany si nepřejí, aby nad rámec ustanovení Smlouvy byla jakákoliv práva a povinnosti dovozovány z dosavadní či budoucí praxe zavedené mezi Smluvními stranami či zvyklostí zachovávaných obecně či v odvětví týkajícím se předmětu plnění Smlouvy, ledaže je ve Smlouvě výslovně sjednáno jinak. Vedle shora uvedeného si Smluvní strany potvrzují, že si nejsou vědomy žádných dosud mezi nimi zavedených obchodních zvyklostí či praxe.
- 12.7 Smlouva může být měněna pouze písemně, a to právními jednáními Smluvních stran výslovně označenými za dodatky ke Smlouvě s podpisy osob oprávněných jednat za Smluvní strany na téže listině; změna jinou formou je vyloučena. Smluvní strany ujednaly a souhlasí, že ujednání věty předchozí, část za středníkem se neuplatní pro případ Oznámení o změně výše nákladů dle odst. 5.5 Smlouvy.
- 12.8 Smluvní strany se dohodly na vyloučení aplikace následujících ustanovení občanského zákoníku:
- § 557;
  - § 1767 odst. 2;
  - § 1740 odst. 2 druhá věta a odst. 3; a
  - § 1743.
- 12.9 Smluvní strany na sebe v souladu s § 1765 odst. 2 občanského zákoníku přebírají nebezpečí změny okolností.
- 12.10 S odkazem na příslušná ustanovení občanského zákoníku, zejména ustanovení § 1881 a § 1895 občanského zákoníku, není Stavebník oprávněn převést či postoupit Smlouvu ani jakákoli svá práva nebo povinnosti ze Smlouvy nebo z její části třetí osobě bez předchozího písemného souhlasu společnosti CETIN.
- 12.11 Smlouva obsahuje úplné ujednání o předmětu Smlouvy a všech náležitostech, které Smluvní strany měly a chtěly ve Smlouvě ujednat, a které považují za důležité pro závaznost Smlouvy. Žádný projev Smluvních stran učiněný při jednání o Smlouvě ani projev učiněný po uzavření Smlouvy nesmí být vykládán v rozporu s výslovnými ustanoveními Smlouvy a nezakládá žádný závazek žádné ze Smluvních stran.
- 12.12 Smluvní strany souhlasí a potvrzují si, že údaje uvedené ve Smlouvě nejsou předmětem obchodního tajemství a zároveň nejsou informacemi požívajícími ochrany důvěrnosti majetkových poměrů.
- 12.13 Společnost CETIN přijala a dodržuje interní korporátní compliance program navržený tak, aby byl zajištěn soulad činnosti společnosti CETIN s platnými a účinnými právními předpisy, pravidly etiky a morálky, a zahrnující opatření, jejichž cílem je předcházení a odhalování porušování uvedených předpisů a pravidel (program Corporate Compliance - <https://www.cetin.cz/corporate-compliance>).

Číslo smlouvy společnosti CETIN: CB 2021\_0020  
Číslo smlouvy Stavebníka:

SAP S/4 Hana: 8030002283  
Registr smluv: ANO

Stavebník (a jakákoliv fyzická nebo právnická osoba, která s ním spolupracuje a kterou využívá pro plnění povinností z této Smlouvy nebo v souvislosti s jejím uzavřením a realizací, tj. pracovníci, zástupci nebo externí spolupracovníci) ctí a dodržuje platné a účinné právní předpisy včetně mezinárodních smluv, základní morální a etické principy. Stavebník odmítá jakékoliv deliktní jednání a tohoto se zdržuje. Stavebník prohlašuje, že podle jeho nejlepšího vědomí a svědomí on ani žádný jeho pracovník, zástupce nebo externí spolupracovník neporušili v souvislosti s uzavřením této Smlouvy žádný platný a účinný právní předpis. Stavebník prohlašuje, že jeho činnost je legální a veškeré jeho prostředky pocházejí výhradně z legálních zdrojů.

Stavebník je povinen činit veškerá náležitá opatření a vyvíjet co největší úsilí, aby zabránil tomu, že on nebo jakýkoli jeho pracovník, zástupce nebo externí spolupracovník poruší v souvislosti s realizací této Smlouvy jakýkoliv platný a účinný právní předpis.

Aniž by byla dána jakákoliv souvislost s předmětem činnosti dle této Smlouvy, Stavebník prohlašuje, že uplatňuje a bude uplatňovat veškerá náležitá opatření a že vyvíjí a bude vyvíjet co největší úsilí, aby v rámci jeho činnosti nebo zájmu nedošlo k jednání nebo situaci, která by způsobila takové významné ohrožení nebo narušení jeho reputace, jež by mohlo mít negativní dopad na reputaci s ním spolupracujících subjektů.

Vystupuje-li Stavebník pro společnost CETIN nebo jejím jménem, dává dodržování uvedených zásad najevo.

12.14 Smlouva je vyhotovena v elektronické podobě, v jednom (1) stejnopise.

12.15 Součástí Smlouvy jsou následující Přílohy:

Příloha č. 1 - CTN

#### Doložka

Rozhodování o uzavření této smlouvy bylo svěřeno hejtmanovi Jihočeského kraje usnesením rady kraje č. 887/2015/RK-69 ze dne 27. 8. 2015.

CETIN  
V Praze dne .....

Stavebník  
V Českých Budějovicích dne .....



Digitálně podepsal


Datum: 2021.05.18  
17:24:50 +02'00'

CETIN a.s.

manažer, Výstavba pevné přístupové sítě

Jihočeský kraj

MUDr. Martin Kuba  
hejtman

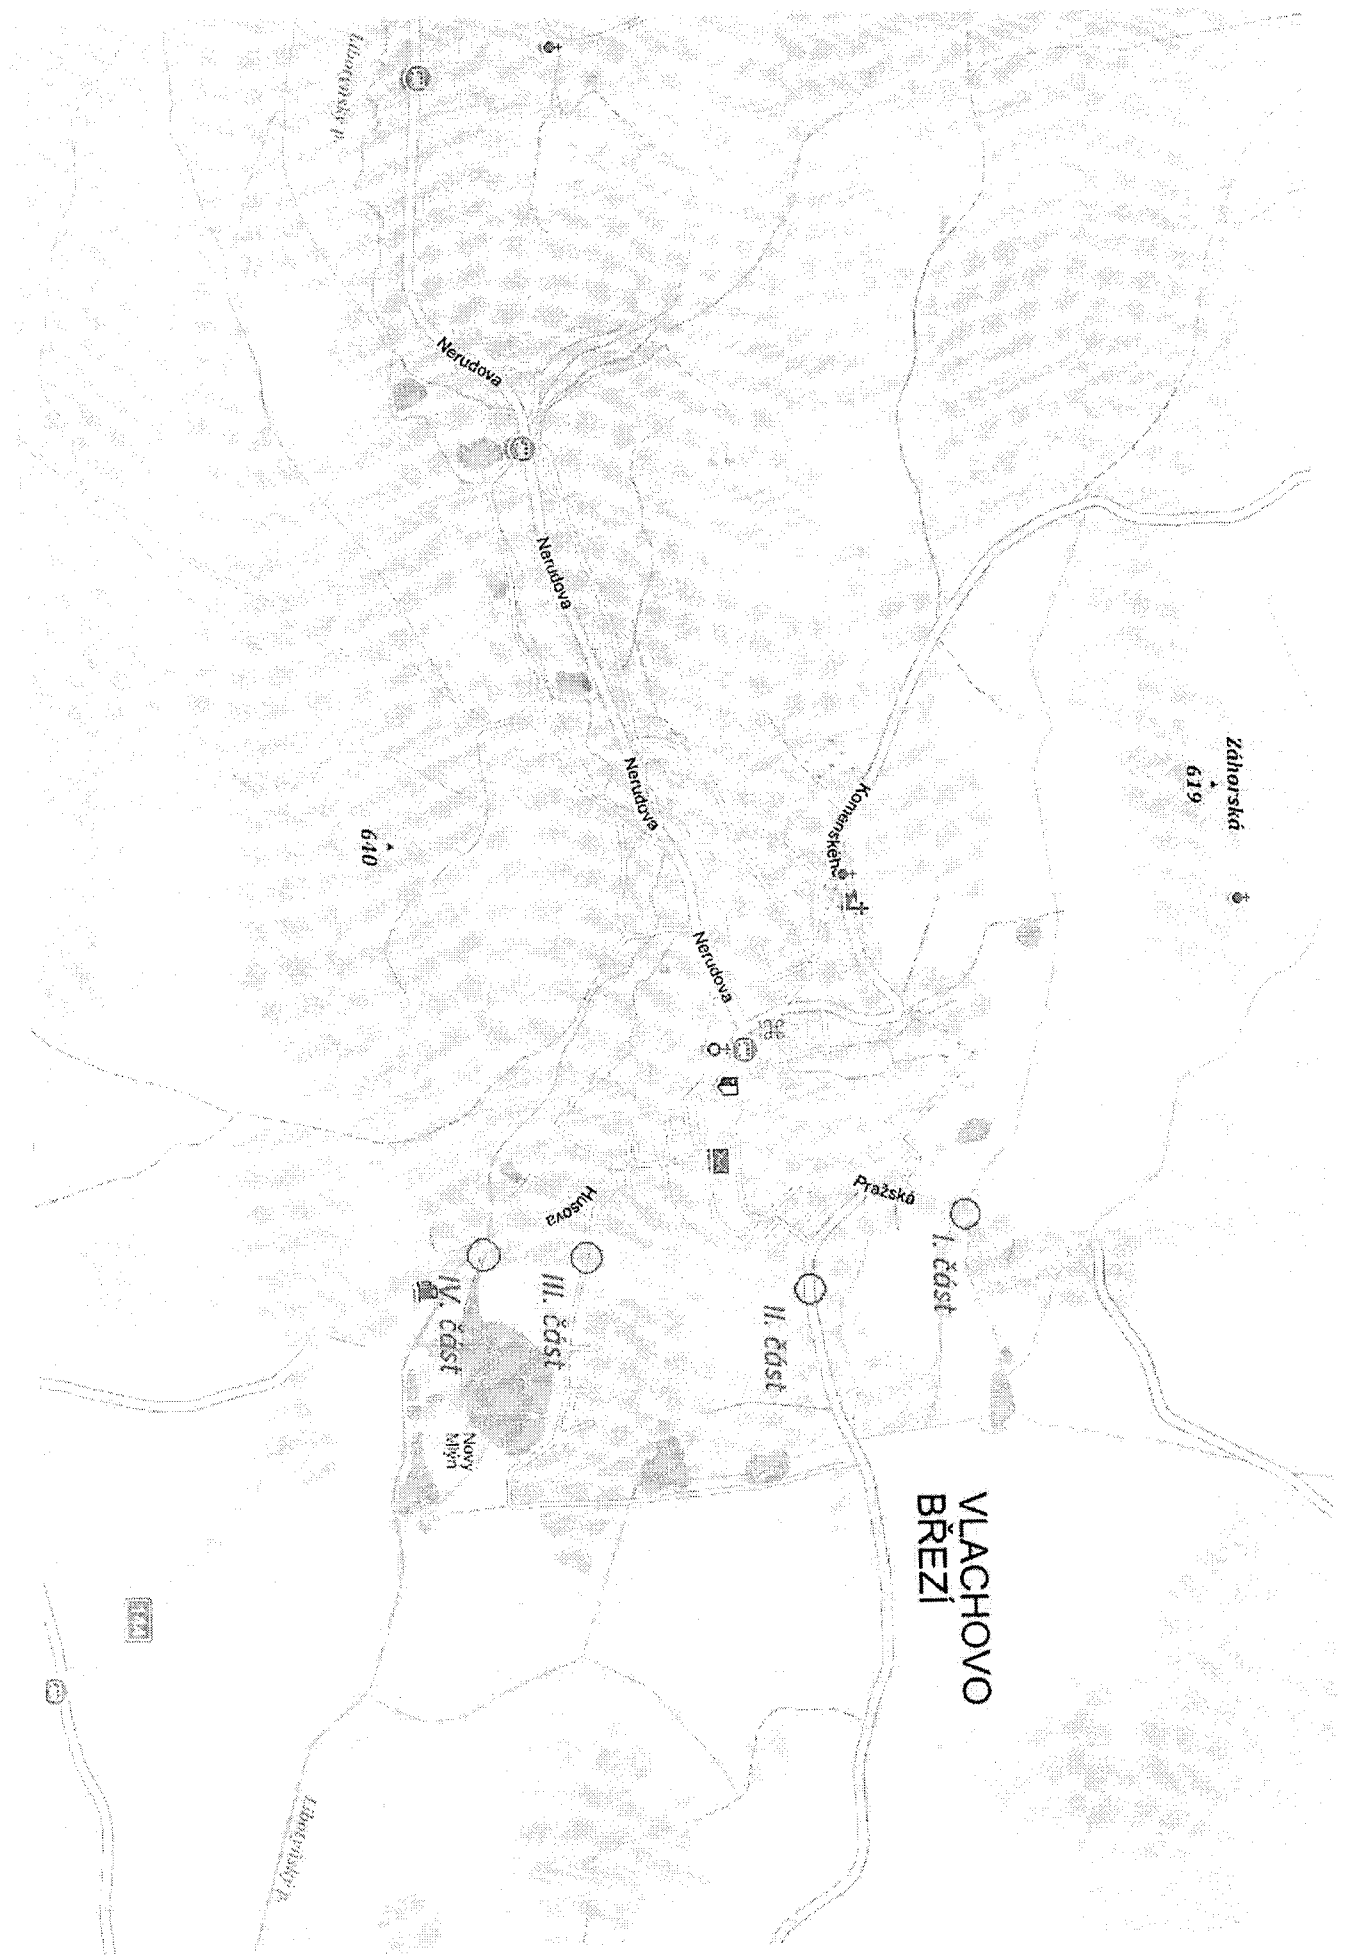

**VLACHOVO  
BREZÍ**

Záhorská  
619

610

Nerudova

Nerudova

Nerudova

Nerudova

Komenského

Pražská

I. část

II. část

Husova

III. část

IV. část


Nový  
Mlýn

172

172

Liberecký p.

Liberecký p.

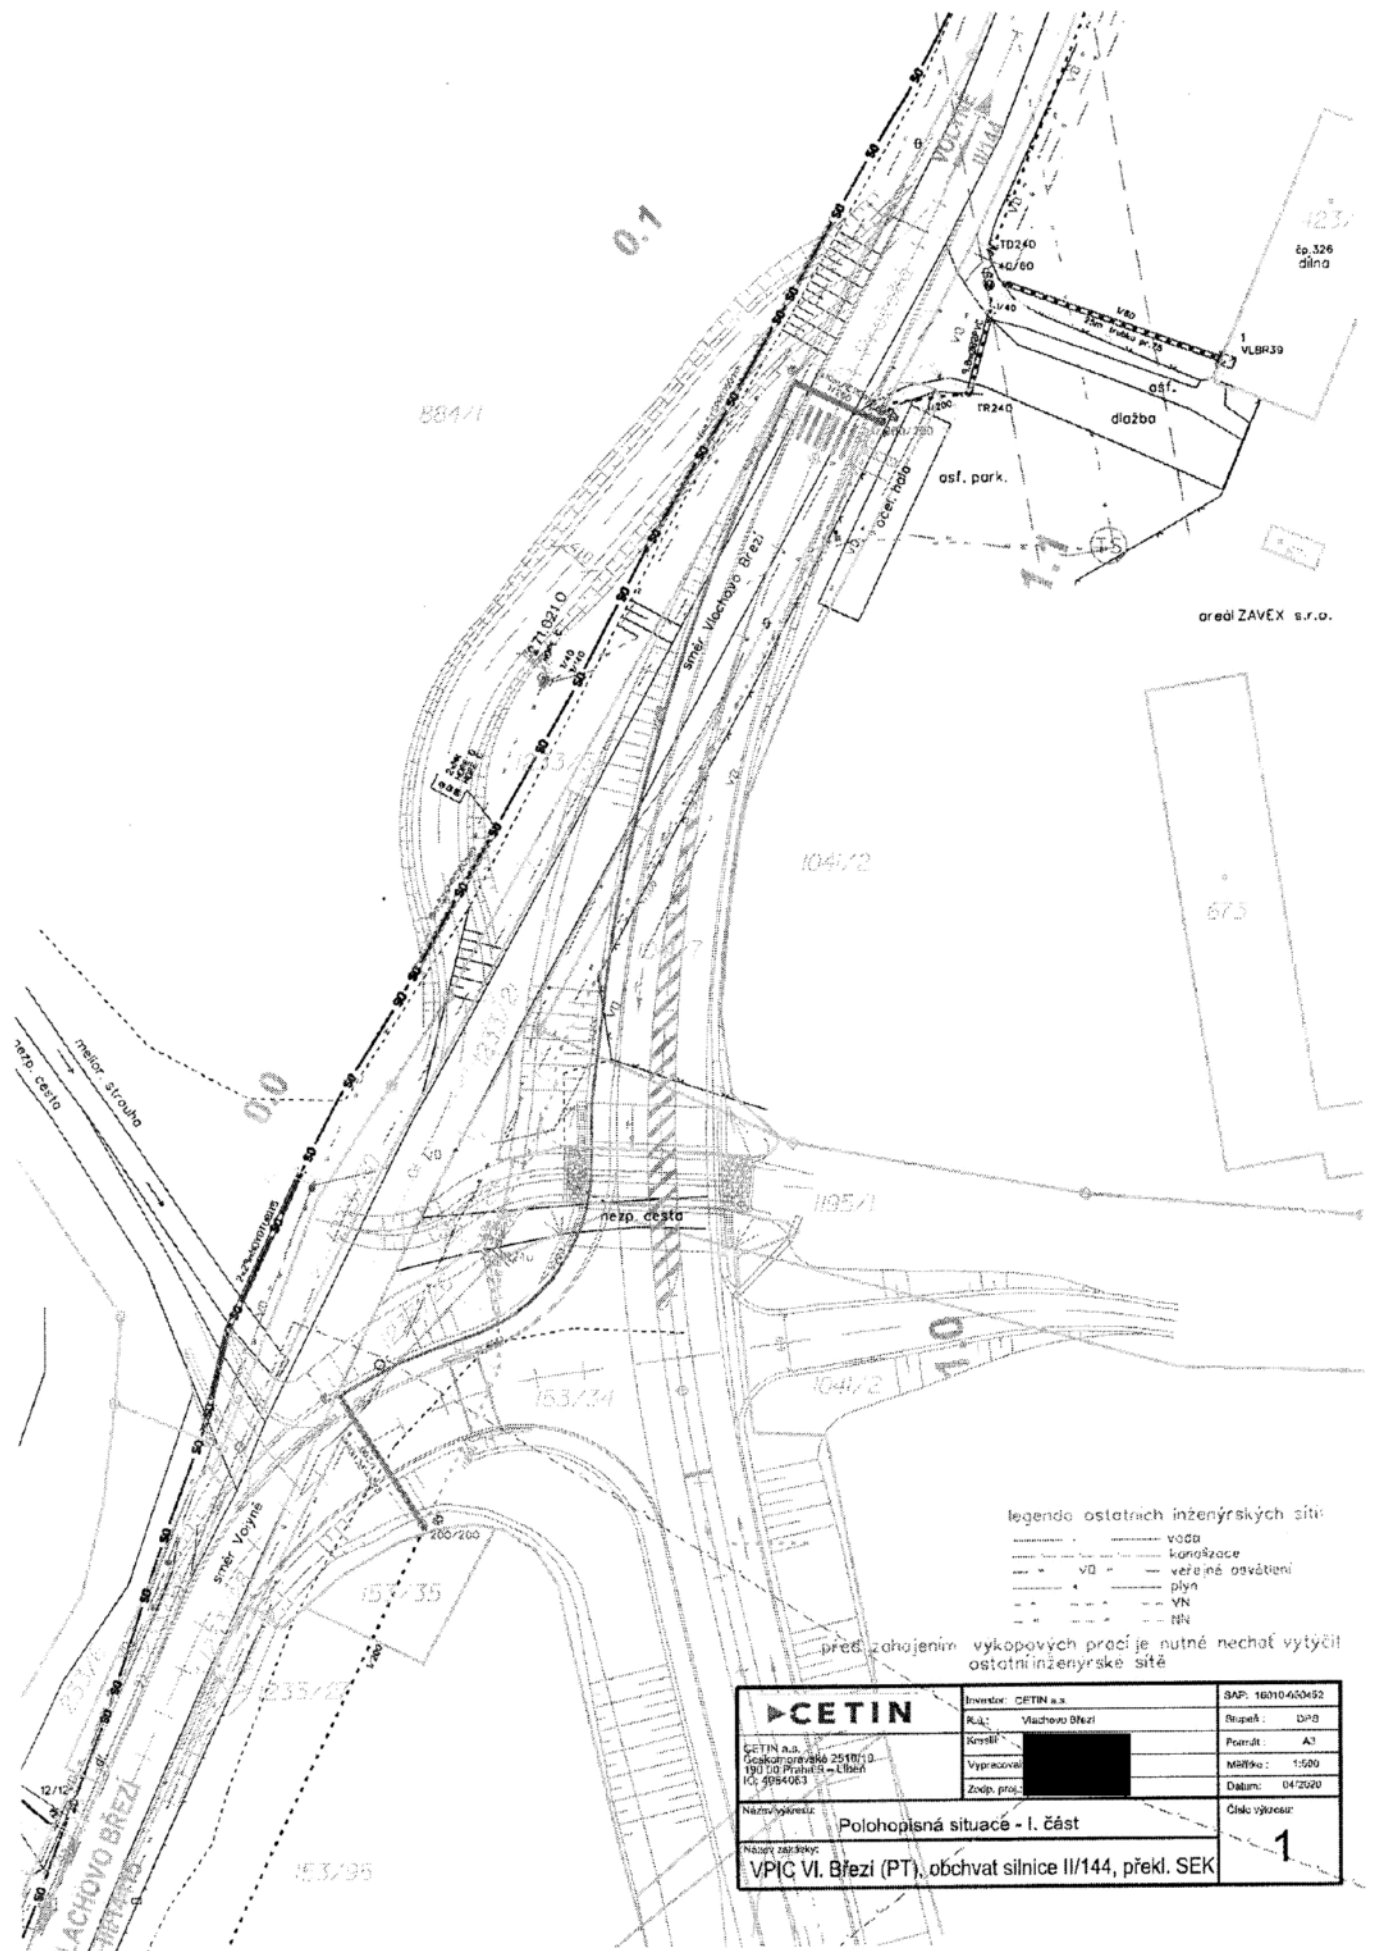



legenda ostatních inženýrských sítí

- ..... voda
- ..... kanalizace
- ..... veřejné osvětlení
- ..... plyn
- ..... VN
- ..... NN

před zahájením výkopových prací je nutné nechat vytýčit ostatní inženýrské sítě

<b>CETIN</b> CETIN a.s. Opatkovská 2510/3 190 00 Praha 9 - Libeň IČ: 4954063	Investor: CETIN a.s.	BAP: 16010-60452
	R.A.C: Mladobvoří Břeží	Stupeň: DPG
	Vypracoval: [redacted]	Formát: A3
	Zodp. proj.: [redacted]	Mříška: 1:500
Datum: 04/2020		Číslo výkresu:
Název výkresu: Polohopisná situace - I. část Název zářezky: VPIČ VI. Břeží (PT), obchvat silnice II/144, překl. SEK		<b>1</b>

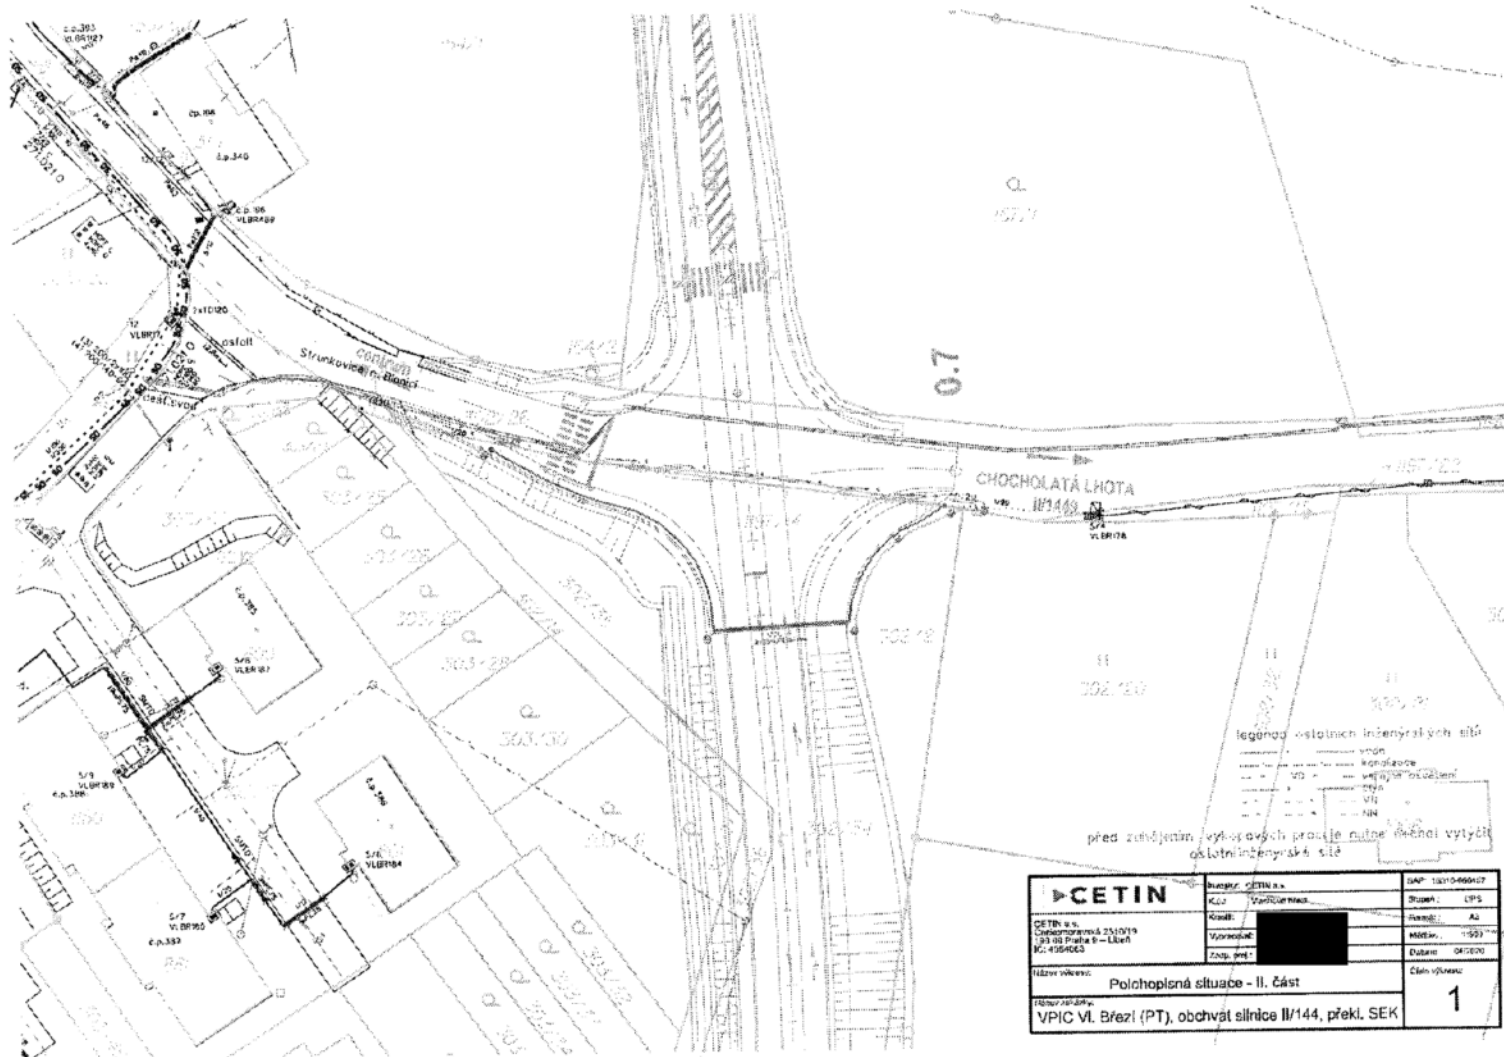

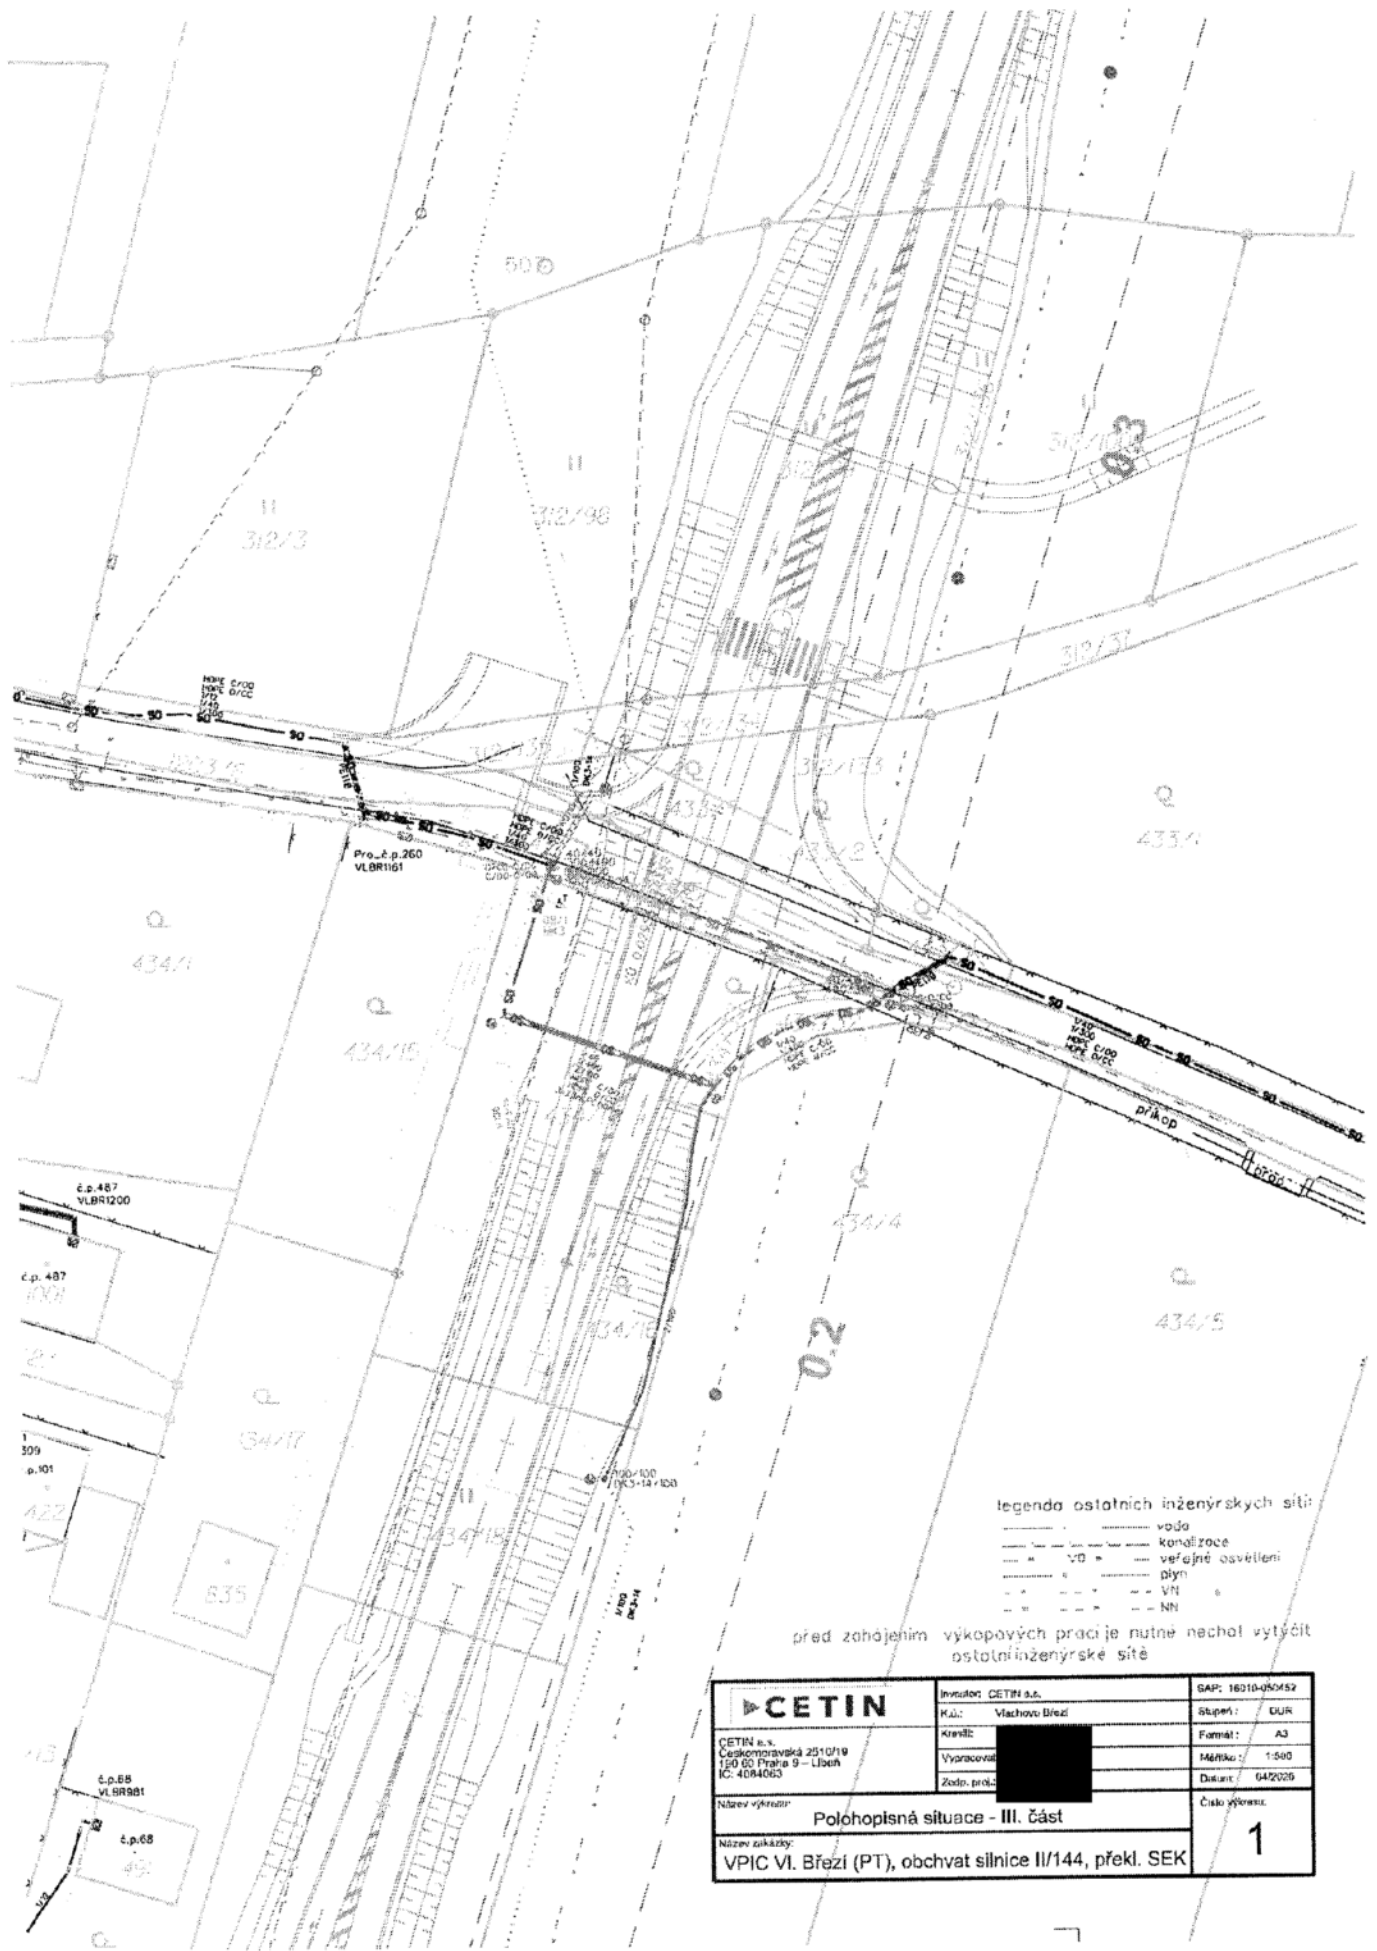


legenda ostatních inženýrských sítí:


- voda
- kanalizace
- veřejné osvětlení
- plyn
- VN
- NN

před zahájením výkopových prací je nutné nechat vytyčit ostatní inženýrské sítě

<b>CETIN</b> CETIN s.r.o. Českomoravská 2510/19 120 00 Praha 9 – Libeň IČ: 4084063	Investor: CETIN s.r.o.	SAP: 16010-00452
	K.U.: Vlachovo Březí	Štoper: GUR
	Kreslí: [redacted]	Formát: A3
	Vypracoval: [redacted]	Měřítko: 1:500
Zodp. proj.: [redacted]	Datum: 04/2025	Číslo výkresu: 1
Název výkresu: Polohopisná situace - III. část		
Název zakázky: VPIC VI. Březí (PT), obchvat silnice II/144, překl. SEK		

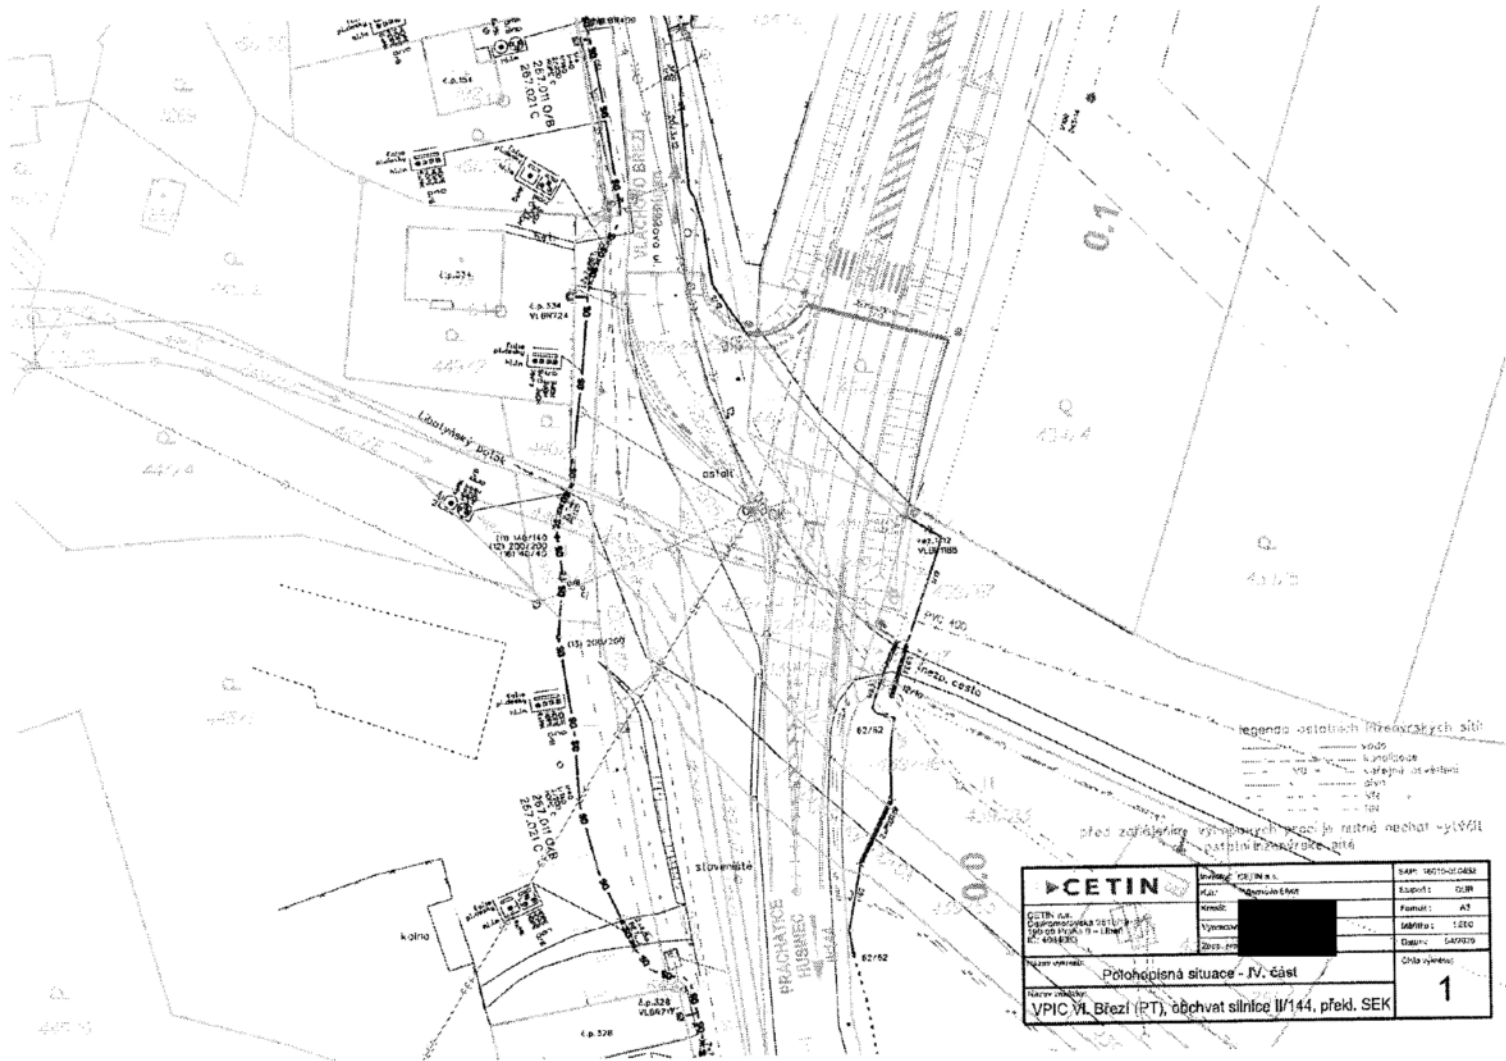




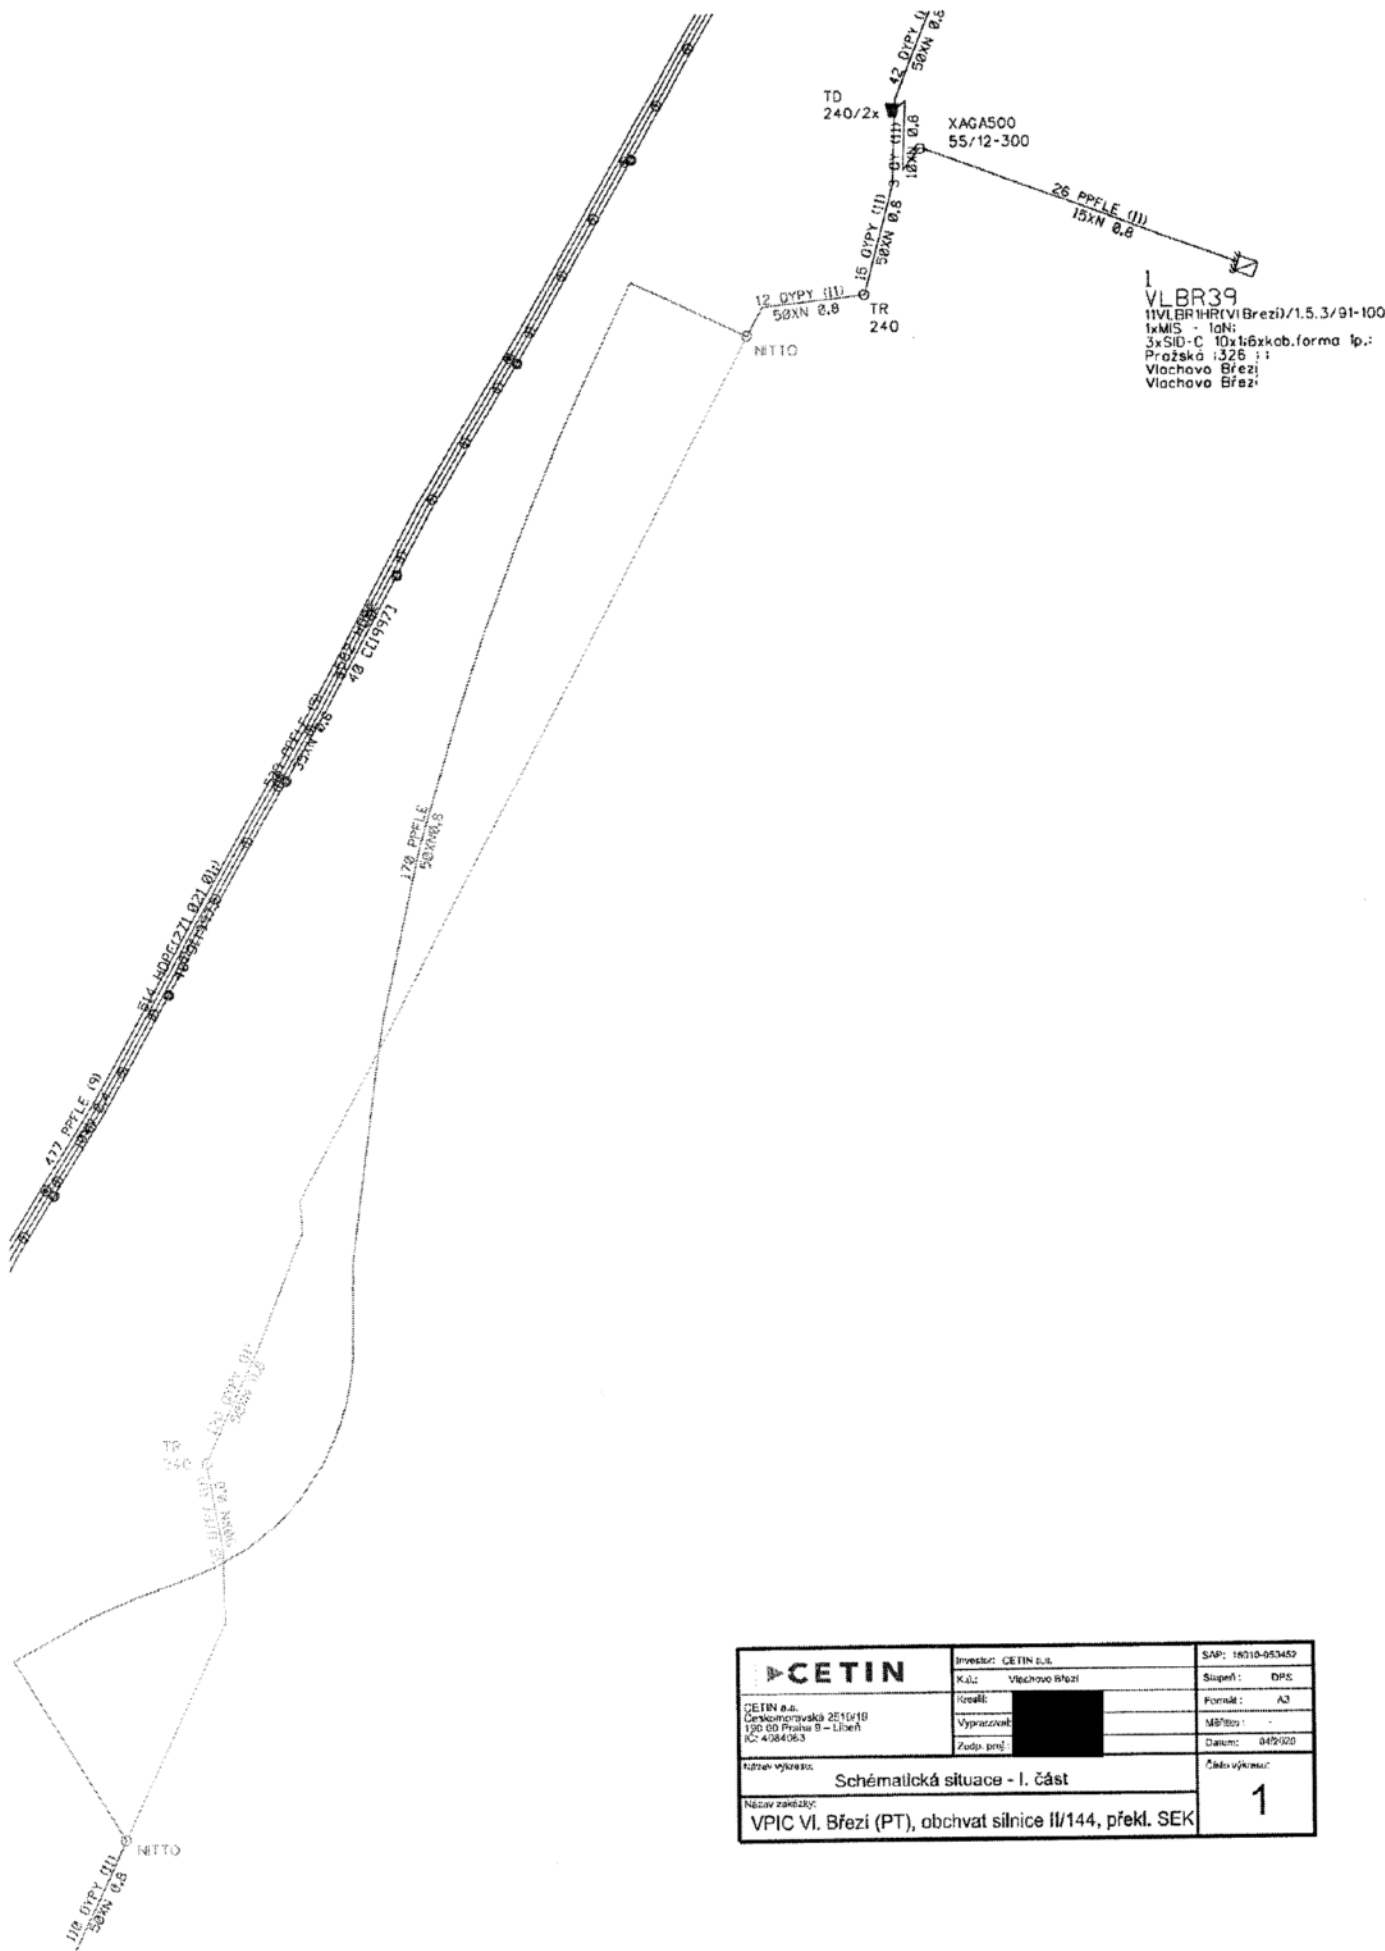


1  
 VLBR39  
 11VLBR1HR(VI Březi)/1.5.3/91-100  
 1xMIS - 1qR;  
 3xSII-C 10x16xkob.forma Ip.;  
 Praha 1326 ; ;  
 Vlachovo Březí  
 Vlachovo Březí

 CETIN s.a. Českomoravská 2510/18 190 00 Praha 9 - Libeň IČ: 4984063	Investor: CETIN s.u.t.	SAP: 16010-053452
	KaL: Vlachovo Březí	Stupeň: DPS
	Realiz: [redacted]	Formát: A3
	Vypracoval: [redacted]	MŠ/Šco: [redacted]
Zodp. před: [redacted]	Datum: 04/9/00	
Název výkresu: Schématická situace - I. část		Číslo výkresu:
Název zakázky: VPIC VI. Březi (PT), obchvat silnice II/144, překl. SEK		1

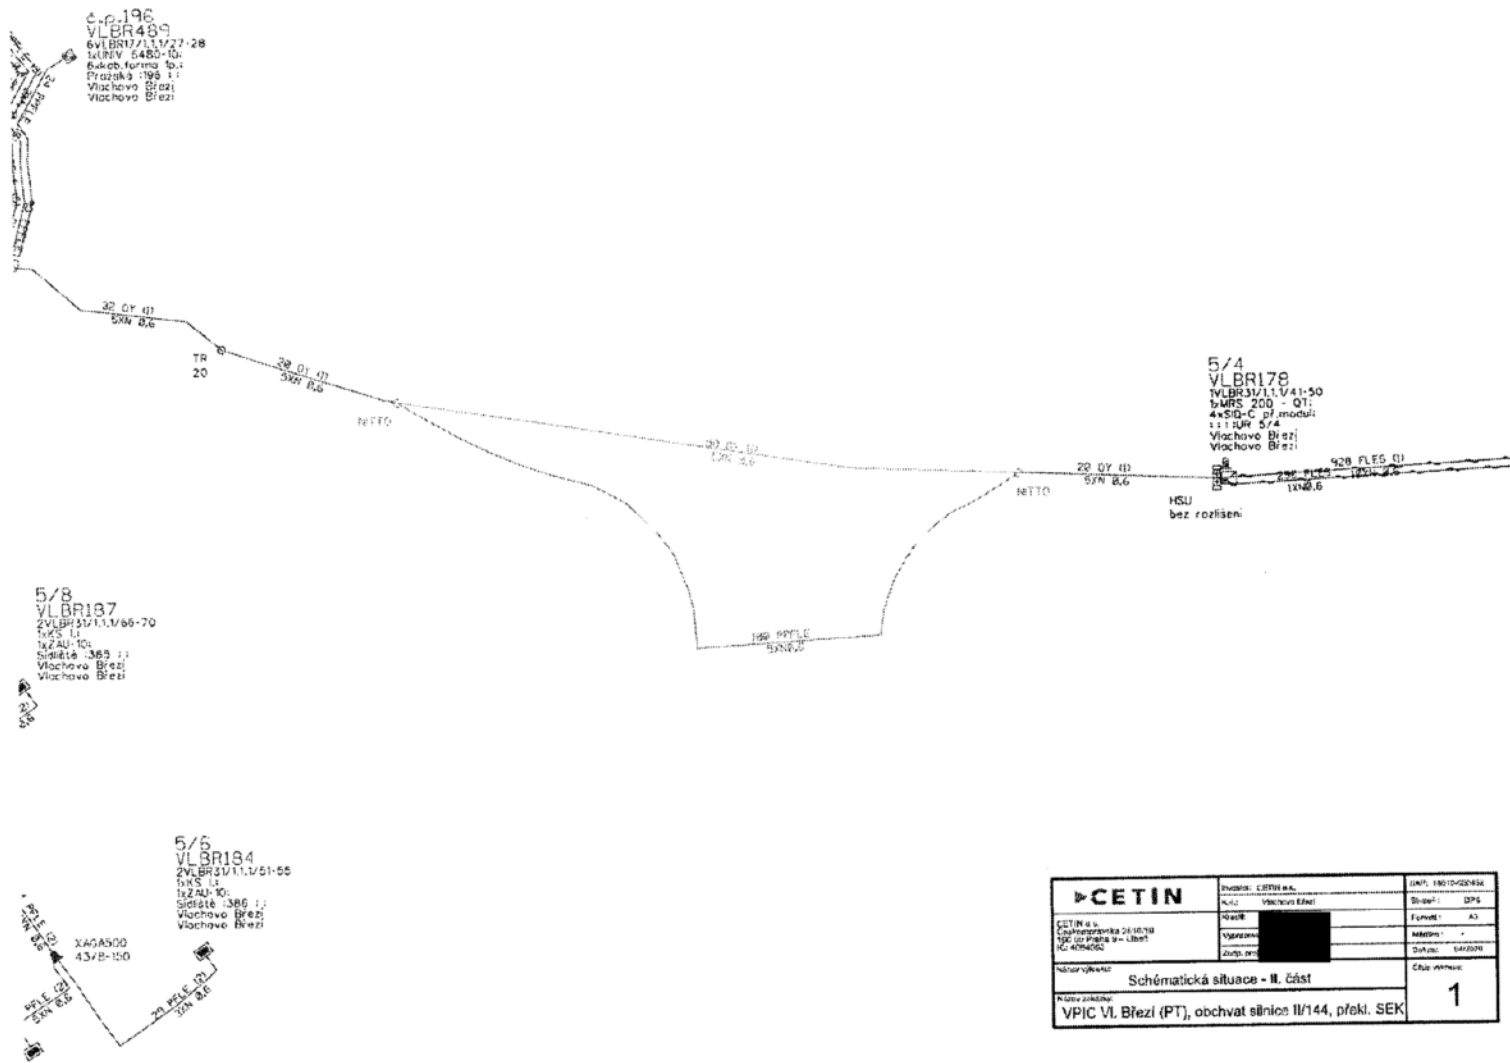

<b>► CETIN</b> CETIN a.s. Lázeňská ulice 24-1078 192 02 Praha 9 - Libeň IČ: 4784650	Invoční: CETIN a.s. Město: Vlachovo Březí	DNÚ: 18012-02852 Stupeň: DP6
	Město: [redacted] Město: [redacted]	Město: [redacted] Stupeň: [redacted]
	Název výkresu: Schématická situace - II. část	
	Původní záznam: VPIC VI. Březí (PT), obchvat sítě 11/144, překl. SEK	
		Číslo výkresu: 1

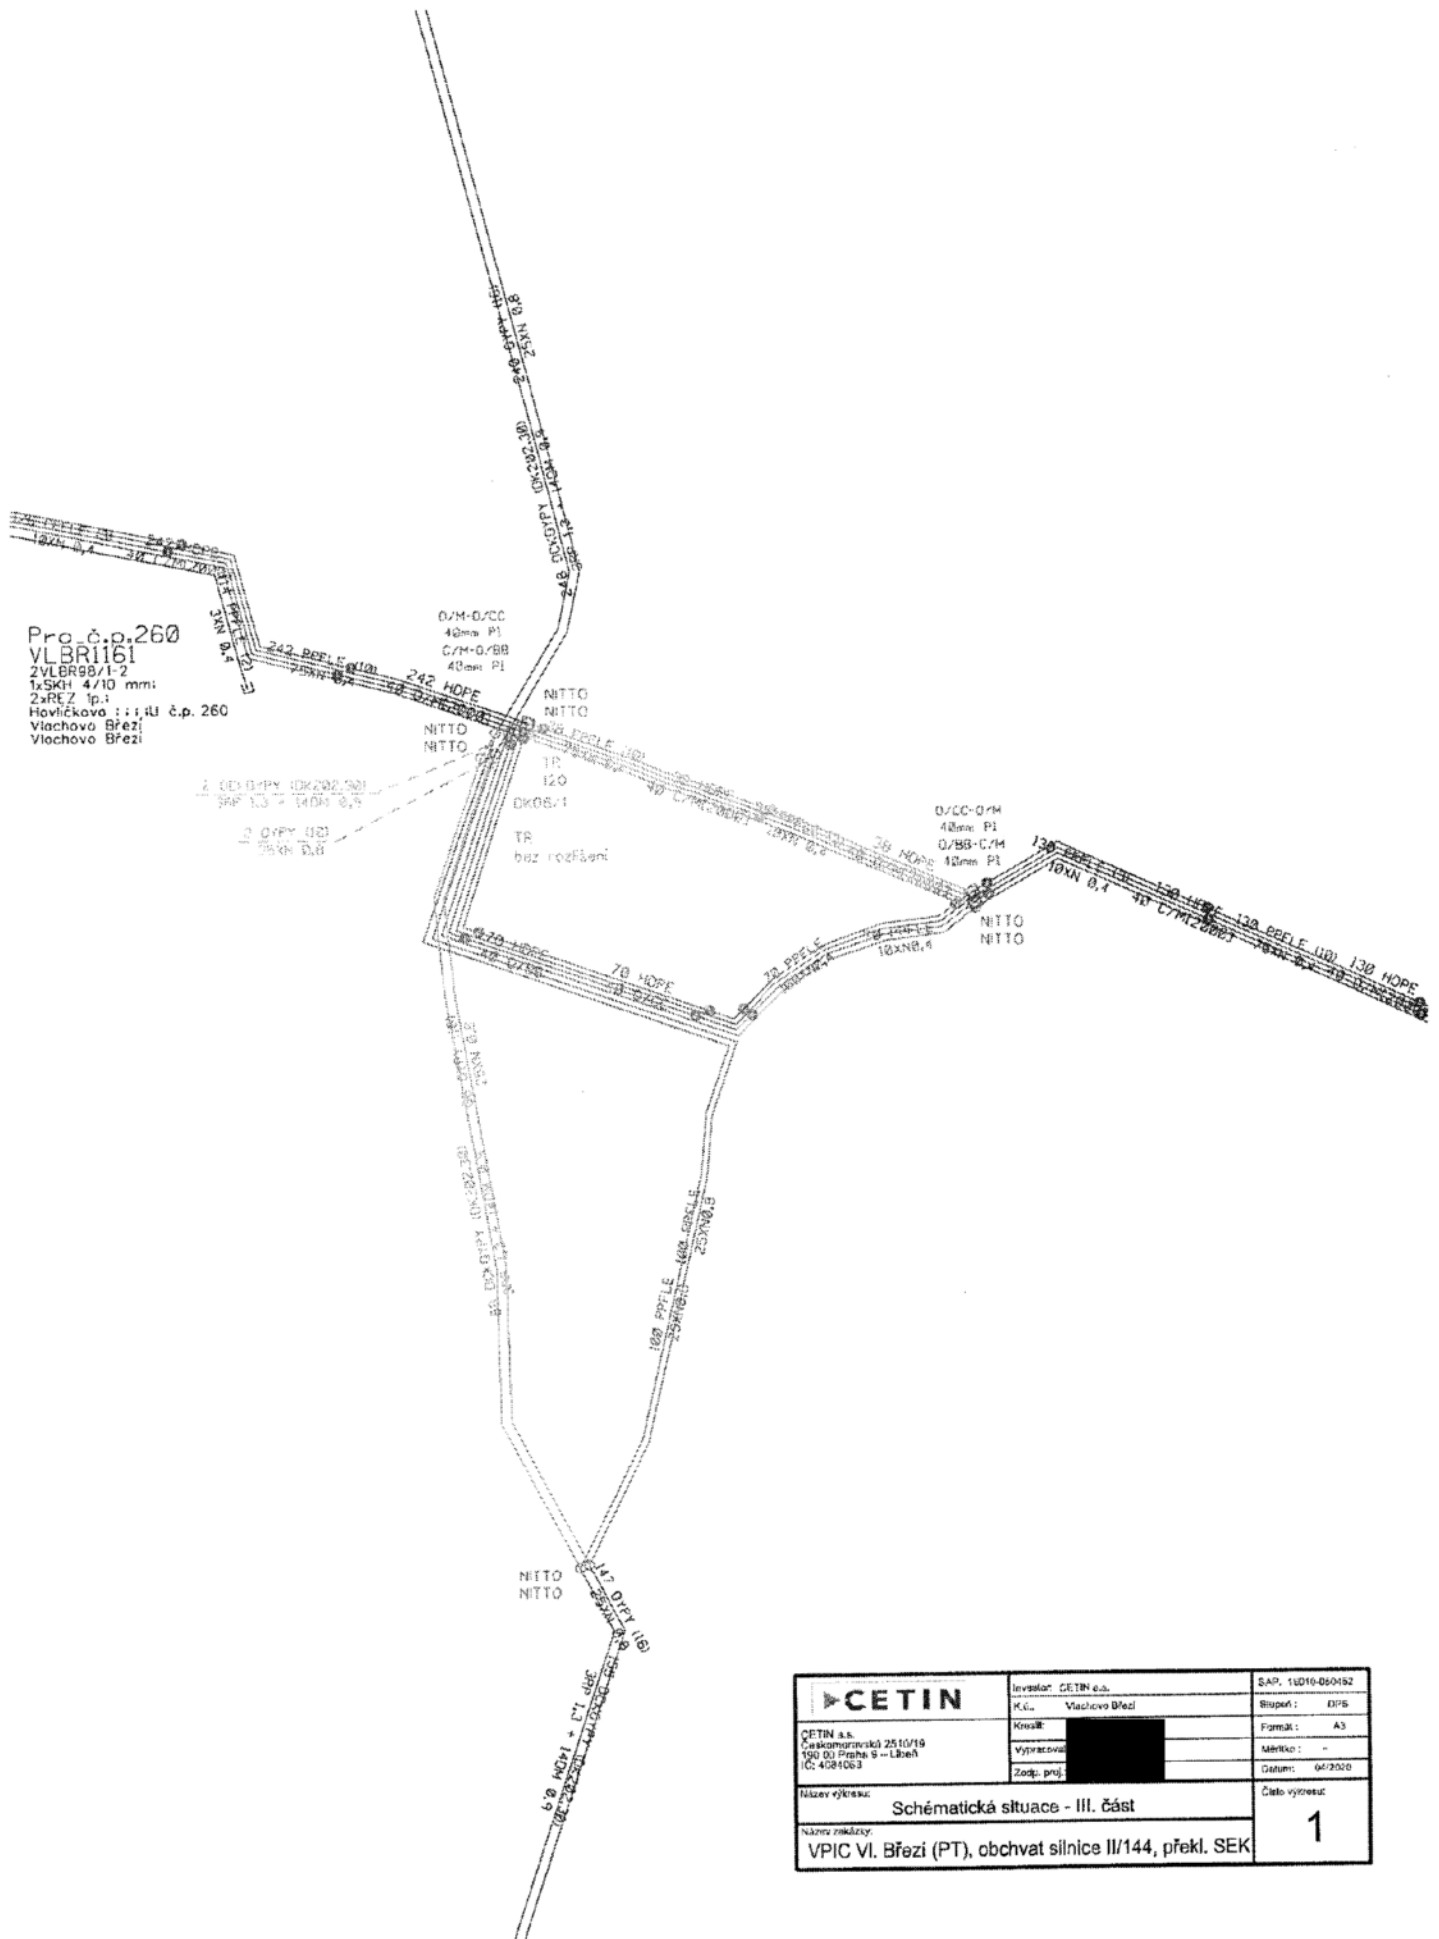

Pro č.p. 260  
 VLBR1161  
 2 VLBR98/1-2  
 1xSKH 4/10 mm:  
 2xREZ 1p.:  
 Havičková : : : : : č.p. 260  
 Vlachovo Březí  
 Vlachovo Březí

<b>CETIN</b> CETIN a.s. Cestovní 2510/19 190 00 Praha 9 - Libeň IČ: 4084063	Investor: CETIN a.s.	SAP: 15016-060482
	Kč.č.: Vlachovo Březí	Stupeň: D/S
	Kroužk:	Formát: A3
	Výpracová: Zodp. proj:	Měřítko: - Datum: 06/2020
Název výkresu: Schématická situace - III. část		Číslo výkresu: <div style="font-size: 2em; text-align: center;">1</div>
Název zakázky: VPIC VI. Březí (PT), obchvat silnice II/144, překl. SEK		

C.p. 43  
VLBR256  
2VLBR166/1.1/55-56  
Isčvz Q20  
Isčvork 2p.1  
Husova 143 ; ;  
Vlachovo Březí ; ;  
Vlachovo Březí ; ;

25 PPELE 121  
30N 2,4  
1B  
SCX  
43/ 8-300

C.p. 154  
VLBR409  
2VLBR166/1.1/55-54  
Isčvz Q20  
Isčvork 2p.1  
Husova 154 ; ;  
Vlachovo Březí ; ;  
Vlachovo Březí ; ;

C.p. 334  
VLBR724  
2VLBR166/1.1/51-52  
Isčvz Q20  
Isčvork 2p.1  
Husova 334 ; ;  
Vlachovo Březí ; ;  
Vlachovo Březí ; ;

12) ZRF  
XAGA500  
75/15-400

0/S  
40cm PI  
40cm PI  
0  
40cm PI

13) ZRF  
XAGA500  
75/15-400

1) ZRF  
XAGA500  
75/15-400

C.p. 68  
VLBR981  
2VLBR88/1.1/25-26  
Isčvz Q20  
Isčvork 2p.1  
Husova 68 ; ;  
Vlachovo Březí ; ;  
Vlachovo Březí ; ;

SCX  
43/ 8-130

Pro výstavbu  
VLBR185  
2VLBR88/1.1/23-24  
Isčvz 4/10 mm  
Isčvz 2p.1  
Isčvz 70m od spojky  
Vlachovo Březí ; ;  
Vlachovo Březí ; ;

<b>CETIN</b> CETIN a.s. Vojenská 2510/2 37100 Písek 2 - Lípa IČ: 0948631	Investor: CETIN a.s. Kval: Vlachovo Březí	Saz: Měřítko 1:500 Stupeň: 040 Právní: KA Sazba: 1 Datum: 10/2011
	Název: Schematická situace - IV. část Měřítko: 1:500 VPRIC VI. Březí (PT), obchvat silnice II/144, překl. SEK	Číslo výkresu: <b>1</b>

PPD - Propočet projektové dokumentace

Ceník: VP- STAND. - 2021.03  
Položková d: 2021.03

Název stavby: VPIC VI. Březí (PT), obchvat silnice II/144, přel. SEK  
 Číslo SPP prvku: 16010-050452  
 Zhotovitel PD: CETIN, Burda  
 KPO:  
 HOST:  
 VUJ:

## Technické údaje:

KMVYK:	0.504	KMP:	44.120	bytových HTS:	0
KMVYK: voz.	0.000	KMMK:	0.730	podnik. HTS:	0
km otvorů:	0.000	KMNT:	0.000	rekreač. HTS:	0
		KMTRU:	0.140	PP HR:	0
		KMOK:	0.000	PP UR:	0
		KMVL:	0.000		
		KMTRK:	0.000		

## Rozdělení dle zón:

1: Nad 100 tis. obyv.					
Historické centrum	0.000 km	Městská zástavb	0.000 km	Předměstí	0.000 km
2: Od 10 tis. do 100 tis. obyv.					
Historické centrum	0.000 km	Městská zástavb	0.000 km	Předměstí	0.000 km
3: Od 1 tis. do 10 tis. obyv.					
Historické centrum	0.000 km	Městská zástavb	0.000 km	Předměstí	0.000 km
4: Do 1 tis. obyv.					
Chráněná přírodní území	0.000 km	Ostatní terén	0.000 km		

## Rekapitulace nákladů:

PŘÍPRAVA	54 910,57 Kč
ZEMNÍ PRÁCE	421 712,70 Kč
MONTÁŽ	89 210,28 Kč
GEODETIKÉ PRÁCE PŘÍPRAVA	0,00 Kč
GEODETIKÉ PRÁCE REALIZACE	28 801,13 Kč
VĚCNÁ BŘEMENA PŘÍPRAVA	4 173,60 Kč
VĚCNÁ BŘEMENA REALIZACE	11 280,36 Kč
PROVOZNÍ PRÁCE	0,00 Kč
MATERIÁL DOD. CETIN	0,00 Kč
MATERIÁL VYŘAZENÝ	0,00 Kč
MATERIÁL ZHOTOVITELE - Vykazovaný	203 994,64 Kč
MATERIÁL ZHOTOVITELE - Nevykazovaný	0,00 Kč
POPLATKY	1 750,00 Kč

Celkové náklady: **815 833 Kč**

STAVEBNÍ ČINNOST	743 718,75 Kč
NESTAVEBNÍ ČINNOST	72 114,53 Kč

## Seznam položek

Číslo SAP	Stavební činnost	Název položky	Množství	Celková cena
<b>PŘÍPRAVA</b>				
958210		Návrh cenový a technický bez projednání	1.00 ks	5 817,73 Kč
953634		Projekt tlkm liniové metalické sítě	22824.68 JV	22 824,68 Kč
954635		Získání pravomocného rozhodnutí o umístění stavby	26268.16 JV	26 268,16 Kč

ZEMNÍ PRÁCE

954970 S	Pokládka PE nebo vrapované chráničky	205.00 m	3 810,95 Kč
952367 S	Pokládka žlabů TK1	30.00 m	2 231,10 Kč
955265 S	Práce zemní pro podzemní tratě síťové inženýrská činnost	6566.17 JV	6 566,17 Kč
955550 S	Prohloubení rýhy š. 50cm o hl.10cm	630.00 m	48 447,00 Kč
955608 S	Přechod vodního toku do šířky 4 m	4.00 m	18 541,88 Kč
955577 S	Rýha v chodníku 35/50-70	500.00 m	270 845,00 Kč
955578 S	Rýha v chodníku rozšíření o10cm	420.00 m	65 070,60 Kč
955054 S	Vytyčení trasy podél silnice,železnice	500.00 m	6 200,00 Kč
<b>MONTÁŽ</b>			
958306 S	Kalibrace a tlaková zkouška trubky - stavba	140.00 m	513,80 Kč
952649 S	Měření stejnosměrné během stavby- první čtyřka	7.00 ks	1 127,91 Kč
952650 S	Měření stejnosměrné během stavby - další čtyřka	189.00 ks	7 027,02 Kč
952644 S	Měření střídavé během stavby - další čtyřka	185.00 ks	4 586,15 Kč
952643 S	Měření střídavé během stavby - první čtyřka	5.00 ks	433,80 Kč
954998 S	Montáž jedné čtyřky bez číslování	22.00 ks	272,80 Kč
955000 S	Montáž jedné čtyřky s oboustr.číslováním	420.00 ks	13 015,80 Kč
955268 S	Montáž podzemní tratě síťové metalické	410.44 JV	410,44 Kč
montáž trubky SYSPRO			
955282 S	Montáž spojky smrštitelné nad 50 čtyřek	6.00 ks	10 411,26 Kč
955281 S	Montáž spojky smrštitelné do 50 čtyřek	9.00 ks	10 597,23 Kč
955284 S	Montáž spojky, redukce mechanické rozeb	4.00 ks	192,28 Kč
952602 S	Montáž trubky úložné	140.00 m	1 681,40 Kč
954990 S	Montáž úložných kabelů do 15 XN	290.00 m	6 124,80 Kč
954992 S	Montáž úložných kabelů do 300 XN	70.00 m	2 602,60 Kč
954991 S	Montáž úložných kabelů do 50 XN	370.00 m	9 642,20 Kč
958469 S	Uvedení stavby do provozu	3778.28 JV	3 778,28 Kč
955630 S	Vyhledání průběhu tlk. kabelu při výstavbě	5.00 ks	5 528,15 Kč
958556 S	Zpracování dok. skut. provedení nad 50 m	1.00 ks	2 731,81 Kč
955012 S	Zrušení úložné trubky	76.00 m	615,60 Kč
955042 S	Zrušení úložných kabelů do 300 XN	38.00 m	990,28 Kč
955041 S	Zrušení úložných kabelů do 50 XN	223.00 m	3 864,59 Kč
955040 S	Zrušení úložných kabelů do15 XN	224.00 m	3 062,08 Kč
<b>GEODETIKÉ PRÁCE REALIZACE</b>			
955199 S	Plán geom.pro VBŘ do 700m vč.(kus=100m)	5.00 ks	13 216,35 Kč
956286 S	Zaměření trasy pro stavbu nad 100 m do 1km	400.00 m	10 020,00 Kč
956285 S	Zaměření trasy pro stavbu nad 100 m do 1km pevná částka	1.00 ks	5 564,78 Kč
<b>VĚCNÁ BŘEMENA PŘÍPRAVA</b>			
955313	Uzavření sml. o SB o VBŘ	2.00 ks	4 173,60 Kč
<b>VĚCNÁ BŘEMENA REALIZACE</b>			
955315	Uzavření sml.na zákl.SSB a přípr.vkl.VBŘ	2.00 ks	5 008,30 Kč
958085	Zajištění vkladu/výmazu věcného břemene do/z KN	2.00 ks	6 272,06 Kč
<b>POPLATKY</b>			
955366	Poplatky k nadzemním tratím síťovým náhrada za VBŘ	1750.00 JV	1 750,00 Kč

## Limitka materiálu

Číslo SAP	Stavební činnost	Název položky	Množství	Celková cena
<b>MATERIÁL ZHOTOVITELE - Vykazovaný</b>				
303918 S		Deska krycí plast. 300x1000 mm	30.00 ks	1 140,60 Kč
303813 S		Fólie výstražná 330mm PE oranžová	500.00 m	2 210,00 Kč
300110 S		Kabel plastový TCEPKPFLE 100x4x0,4	70.00 m	14 438,20 Kč
300106 S		Kabel plastový TCEPKPFLE 10x4x0,4	70.00 m	1 975,40 Kč
300129 S		Kabel plastový TCEPKPFLE 25x4x0,8	200.00 m	39 776,00 Kč
300000 S		Kabel plastový TCEPKPFLE 3x4x0,4	120.00 m	1 698,00 Kč
300130 S		Kabel plastový TCEPKPFLE 50x4x0,8	170.00 m	64 336,50 Kč
300117 S		Kabel plastový TCEPKPFLE 5x4x0,6	100.00 m	3 201,00 Kč

312240 S	Konektor UY2 přímý - plněný	60.00 ks	87,00 Kč
301233 S	Kostra spojky ML 300x300mm NITTO	8.00 ks	858,16 Kč
301225 S	Kostra spojky ML 400x300mm NITTO	1.00 ks	165,65 Kč
301241 S	Kostra spojky ML 550x400mm NITTO	6.00 ks	1 401,18 Kč
316685 S	Kryt spojky F1 140mm plast-NITTO	8.00 ks	825,52 Kč
316687 S	Kryt spojky F2 200mm plast-NITTO	1.00 ks	126,27 Kč
316688 S	Kryt spojky F3 300mm plast-NITTO	6.00 ks	969,42 Kč
302550 S	Mini Marker 1401 3M Ball	19.00 ks	3 869,54 Kč
312425 S	Modul konektor. 9700-10P	86.00 ks	1 983,16 Kč
407797 S	Páska PVC 25mmx10m antikorozi NITTO	8.00 ks	1 010,16 Kč
408094 S	Páska PVC 38mmx10m antikorozi NITTO	1.00 ks	198,23 Kč
408098 S	Páska PVC 50mmx10m antikorozi NIITO	6.00 ks	1 466,40 Kč
301311 S	Páska smršťovací E-3515 k RPBS-I	6.00 ks	2 479,38 Kč
316316 S	Plena samovulk. 57GO 150mmx10m NITTO	2.00 ks	13 237,88 Kč
305338 S	Poklop žlabu beton 50x17x4 cm k TK 1	60.00 ks	2 973,60 Kč
303501 S	Spojka plastová 110/94 mm	20.00 ks	695,20 Kč
303003 S	Spojka trubky HDPE 40mm Plasson	4.00 ks	586,56 Kč
319184 S	Spona trubkySYSPRO	54.00 ks	1 099,98 Kč
319209 S	Trubka dělená SYSPRO 160/110	9.00 m	4 154,67 Kč
300036 S	Trubka HDPE 40/33 oranž. -2x bílé pruhy	70.00 m	1 687,00 Kč
300035 S	Trubka HDPE 40/33 oranž. -2x černé pruhy	70.00 m	1 687,00 Kč
302672 S	Trubka PE 110/6,3/6000mm	35.00 ks	27 372,10 Kč
303465 S	Víčko plastové trubky 110/100 mm	12.00 ks	254,28 Kč
302483 S	Vodič propoj. s V svorkou A6 10114-A6L50	15.00 ks	1 142,70 Kč
305195 S	Žlab kabelový beton 100x17x14 cm TK 1	30.00 ks	4 887,90 Kč
MATERIÁL ZHOTOVITELE - Nevykazovaný			
304267 S	Páska lepicí iz. 19mmx20mx0,15mm černá	15.00 ks	0,00 Kč

## Doložka konverze z moci úřední do dokumentu v listinné podobě

Tento dokument v listinné podobě, který vznikl pod pořadovým číslem **138636671-164944-210525092113** převedením z dokumentu obsaženého v datové zprávě, skládajícího se z **23** listů, se shoduje s obsahem dokumentu, jehož převedením vznikl.

Autorizovanou konverzí dokumentu se nepotvrzuje správnost a pravdivost údajů obsažených v dokumentu a jejich soulad s právními předpisy.

Vstupní dokument obsažený v datové zprávě byl podepsán vícenásobným zaručeným elektronickým podpisem založeným na certifikátu vydaném kvalifikovaným poskytovatelem a platnost zaručeného elektronického podpisu byla ověřena dne 25.05.2021 v 09:21:23. Zaručený elektronický podpis byl shledán platným (dokument nebyl změněn) a ověření platnosti certifikátu bylo provedeno vůči zveřejněnému seznamu zneplatněných certifikátů vydanému k datu 25.05.2021 08:36:28. Údaje o zaručeném elektronickém podpisu č. 1: číslo kvalifikovaného certifikátu **01 52 0C 2C**, kvalifikovaný certifikát byl vydán kvalifikovaným poskytovatelem **PostSignum Qualified CA 4, Česká pošta, s.p.** pro podepisující osobu [REDACTED], **CETIN a.s.**. Elektronický podpis nebyl označen časovým razítkem.

Vstupní dokument obsažený v datové zprávě byl podepsán vícenásobným kvalifikovaným elektronickým podpisem a platnost kvalifikovaného elektronického podpisu byla ověřena dne 25.05.2021 v 09:21:23. Kvalifikovaný elektronický podpis byl shledán platným (dokument nebyl změněn) a ověření platnosti kvalifikovaného certifikátu pro elektronický podpis bylo provedeno vůči zveřejněnému seznamu zneplatněných certifikátů vydanému k datu 25.05.2021 08:36:28. Údaje o kvalifikovaném elektronickém podpisu č. 2: číslo kvalifikovaného certifikátu pro elektronický podpis **01 53 CD A0**, kvalifikovaný certifikát pro elektronický podpis byl vydán kvalifikovaným poskytovatelem služeb vytvářejících důvěru **PostSignum Qualified CA 4, Česká pošta, s.p.** pro podepisující osobu **MUDr. Martin Kuba, hejtman, 0203, Jihočeský kraj**. Uznávaný elektronický podpis byl označen platným kvalifikovaným časovým razítkem nebo kvalifikovaným elektronickým časovým razítkem vydaným kvalifikovaným poskytovatelem. Platnost časového razítka byla ověřena dne 25.05.2021 v 09:21:23. Údaje o časovém razítku: datum a čas **24.05.2021 16:09:43**, číslo kvalifikovaného certifikátu pro časové razítko **01 40 71 A3**, časové razítko bylo vydáno kvalifikovaným poskytovatelem **PostSignum Qualified CA 5, Česká pošta, s.p.**

Vystavil: **Jihočeský kraj**

Pracoviště: **Jihočeský kraj**

V **Českých Budějovicích** dne **25.05.2021**

**Jméno, příjmení a podpis osoby, která autorizovanou konverzi dokumentu provedla:**

**RADOMÍR KUČERA**

Otisk úředního razítka:



**138636671-164944-210525092113**

### Poznámka:

Kontrolu této doložky lze provést v centrální evidenci doložek přístupné způsobem umožňujícím dálkový přístup na adrese <https://www.czechpoint.cz/overovacidolozky>.