


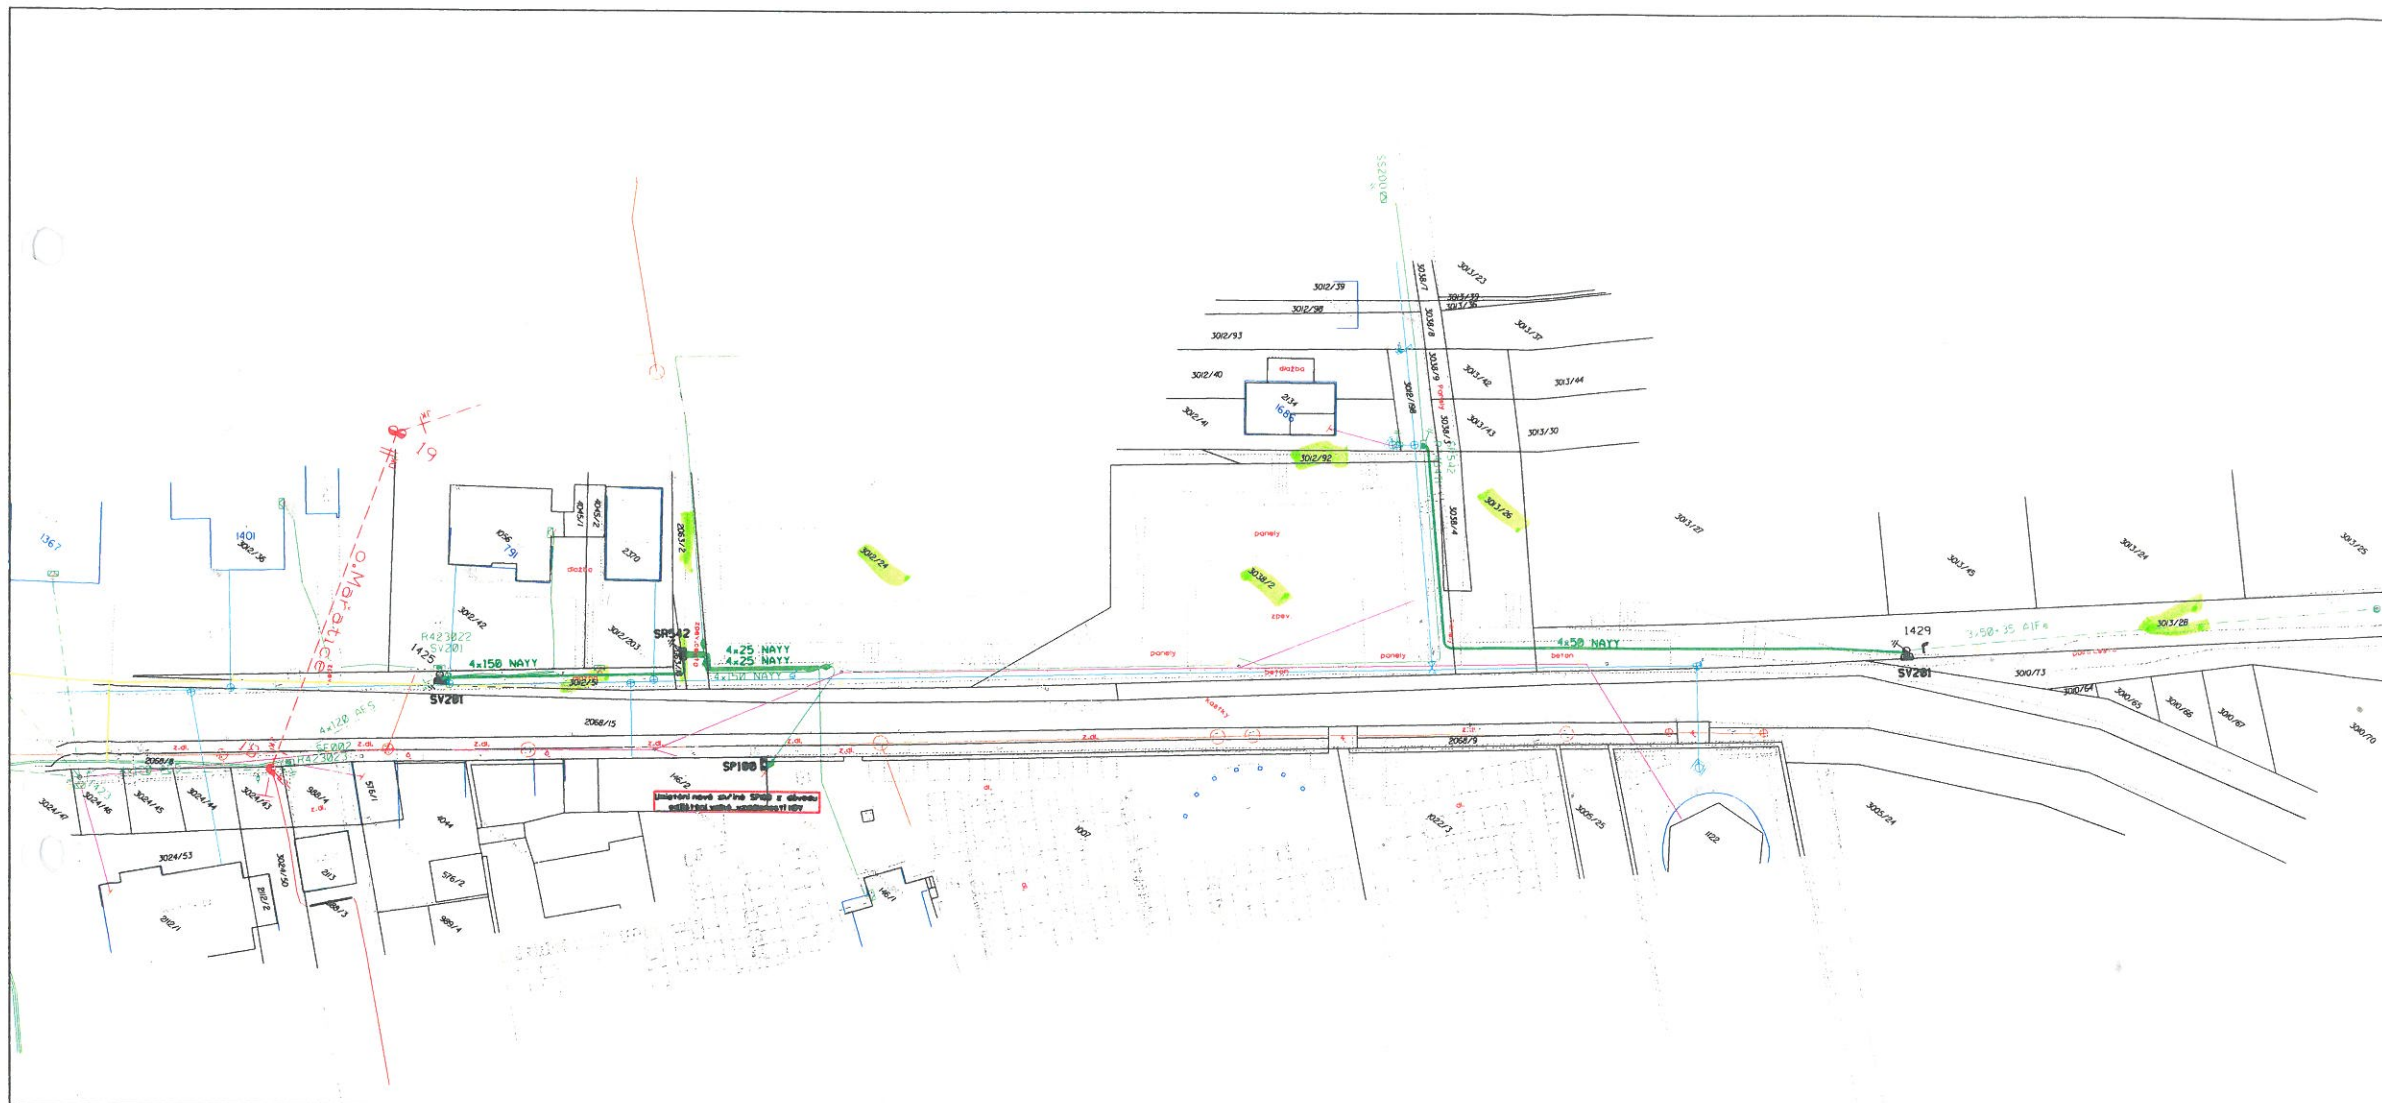

LEGENDA:

- projektované kabelové vedení NN
- stávající kabelové vedení VN
- stávající venkovní vedení VN
- stávající venkovní vedení NN AES
- stávající venkovní vedení NN AIFe
- stávající kabelové vedení NN
- stávající kanál
- projektovaná / stávající rozpojovací kabelová skříň
- projektovaná / stávající uzemnění
- projektovaný / stávající podpěrný bod, jednoduchý betonový
- stávající kabelová, přípojková skříň
- stávající podpěrný bod VN, jednoduchý betonový

LEGENDA SÍŤ:

- telefon
- vodovod
- kanalizace
- plynovod

Základní údaje:

Prostory z hlediska úrovně el.proudem i nebezpečné
Střídavá síť nn: 3+PEN, stříd., 50Hz, 400/230V/TN-C
Střídavá síť vn: 3, stříd., 50Hz, 22kV/IT
Návrhová oblast: NI (do 1kg) Větrná oblast: II do 25
Ochrana před nebezpečným dotykem živých částí rozvodných el. zařízení do 1000V i nad 1000V:
- palohou, dle PNE 33 0000-1, 5V, čl. 3.2.2.1.
- izolací, dle PNE 33 000-1, 5V, čl. 3.2.2.4.
Ochrana před úrazem el. proudem při poruše v prostorech nebezpečných:
na straně VN - zemněním, dle PNE 33 0000-1, 5V, čl. 3.4.3.1.
na straně NN - automatickým odpojením od zdroje nadproudovými ochrannými přístroji,
dle PNE 33 0000-1, 5V čl. 3.3.2.5.
Vnější vlivy působící na rozvodná zařízení distribuční a přenosové soustavy:
- stanovuje PNE 330000-2, tabulka č.6 a č.7

UPOZORNĚNÍ:

Všechny podzemní sítě jsou zakresleny pouze orientačně.
Před zahájením zemních prací je nutno nechat vytýčit všechna podzemní vedení
a v jejich blízkosti provádět výkopové práce pouze ručně.

Vypracoval:	Jaroslav Lukáš	Zodp. projektant:	Jaroslav Lukáš
Místo stavby:	Uherské Hradiště	Kraj:	Zlínský
Stavebník:	E.ON Distribuce, F.A.Gerstnera 215/5, České Budějovice		
Název stavby:	Mařatice, Město UH, přel.nadz.ved.NN		
Obsah výkresu:			
	Číslo stavby:	1030029565	
	Stupeň PD:	ÚSR	
	Datum:	8/2016	
	Formát:	4x A4	
	Měřítko:	Čís.výkresu:	
	1:500	01	