

Dodatek č. 14 ke smlouvě o nájmu a provozování vodního díla č. 00297569/SONP/KA/K/2016/D14

1. Město Bohumín

Se sídlem Masarykova 158, 73581, Bohumín
zastoupen: Ing. Petr Vícha, starosta
IČ: 00297569
DIČ: CZ00297569
(dále jen pronajímatel nebo vlastník)

a

2. Severomoravské vodovody a kanalizace Ostrava a.s.

se sídlem: 28. října 1235/169, Mariánské Hory, 709 00 Ostrava
zapsána: v Obchodním rejstříku Krajského soudu v Ostravě, oddíl B, vložka č. 347
zastoupená: Ing. Anatolem Pšeničkou, generálním ředitelem na základě pověření uděleného
představenstvem společnosti dne 21.04.2015
IČ: 45193665
DIČ: CZ45193665
Bankovní spojení: ING Bank N.V., organizační složka, č.ú. 1000497429/3500
IDL:4xff9pv
(dále jen nájemce nebo provozovatel)

u z a v í r a j í

ve smyslu § 2332 a násl. Občanského zákoníku č. 89/2012 Sb., a § 8 Zákona o vodovodech a kanalizacích pro veřejnou potřebu č. 274/2001 Sb. ve znění pozdějších předpisů / dále jen zákon /.

tento

dotatek ke smlouvě o nájmu a provozování vodního díla

I. Předmět dodatku

Předmětem tohoto dodatku č.14 je rozšíření předmětu provozování o nové stavby kanalizace. Podrobně je toto rozšíření řešeno v článku II. tohoto dodatku.

II.

Rozšíření předmětu nájmu a provozování

Předmětem dodatku č. 14 je rozšíření předmětu smlouvy o nájmu a provozování vodního díla o vodní díla vybudovaná v rámci staveb s názvem: „Kanalizace Skřečůň – lokalita Úvozni – Bohumín – III. a IV. etapa, SO 01 – Splašková kanalizace“, „Kanalizace Skřečůň – lokalita Úvozni – Bohumín – II. a V. etapa, SO 01 – Splašková kanalizace“, jejichž výlučným vlastníkem se stal pronajímatel na základě níže uvedeného nabývacího titulu.

Stávající předmět smlouvy o nájmu a provozování se rozšiřuje o :

„Kanalizace Skřečůň – lokalita Úvozni – Bohumín – III. a IV. etapa, SO 01 – Splašková kanalizace““

Nabývací tituly: kolaudační souhlas č.j. MUBO/33581/2016, ze dne 1.9.2016, vydal Městský Úřad Bohumín, odbor životního prostředí a služeb

Upřesňující údaje o vodním díle: předmětem provozování je **SO 01 splaškové kanalizace z potrubí PVC KG SN 8 profilu DN 250 v délce 442,2m**

Pozemky, ve kterých je vodní dílo uloženo: parc. č. 1207, 1206/1, 1205, 1187, 1184/2, 1184/1, 1167, 1176 v katastrálním území Skřečůň.

„Kanalizace Skřečůň – lokalita Úvozni – Bohumín – II. a V. etapa, SO 01 – Splašková kanalizace““

Nabývací tituly: rozhodnutí o změně kanalizační přípojky na kanalizaci provozně související č.j. MUBO/23634/2016, ze dne 18.7.2016, vydal Městský Úřad Bohumín, odbor životního prostředí a služeb

Upřesňující údaje o vodním díle: předmětem provozování je **SO 01 splaškové kanalizace z potrubí PVC profilu DN 150 v délce 4,45m.**

Pozemky, ve kterých je vodní dílo uloženo: parc. č. 1036/1 v katastrálním území Skřečoš.

Vlastník výše uvedených kanalizačních řadů prohlašuje, že všechny uvedené kanalizační řady jsou kanalizací pro veřejnou potřebu a podléhají režimu zákona 274/2001 Sb. ve znění pozdějších předpisů.

Kanalizační řady jsou napojeny a navazují na kanalizační řady ve vlastnictví města Bohumín, který společnost SmVaK Ostrava a.s. provozuje na základě smluv číslo dle evidence provozovatele 00297569/SONP/KA/K/2014/D7 ze dne 18.9.2014 a 00297569/SONP/KA/K/2014/D11 ze dne 17.6.2016, jedná se tedy o kanalizační řady provozně související.

Vlastník se zavazuje předložit provozovateli nejpozději ke dni podpisu této smlouvy doklady a údaje vztahující se a potřebné pro provozování vodního díla – viz. protokol o předání dokladů, který nedílnou součástí smlouvy.

III.

1. Schvalovací doložka podle §41 odst. 1 z. č. 128/2000 Sb v platném znění:
Záměr byl vyvěšen na úřední desce od 8. 02. 2016 do 23. 02. 2016.
Uzavření tohoto dodatku č.14 schválila rada města 7. 11. 2016 usnesením č. 715/36.
2. Smluvní strany se dohodly, že zveřejnění této smlouvy podle zákona č. 340/2015 Sb., o zvláštních podmínkách účinnosti některých smluv, uveřejňování těchto smluv a o registru smluv (zákon o registru smluv) provede pronajímatel.

Smluvní strana město Bohumín se zavazuje při vkládání smluv nebo dodatků do registru smluv, dle zákona č. 340/2015 Sb., zadávat číslo datové schránky společnosti SmVaK Ostrava a.s., pro automatické zaslání potvrzení o zveřejňování smluv nebo dodatků smluv.

Smluvní strany prohlašují, že tato smlouva neobsahuje žádné informace ve smyslu § 3, odst.1 zákona č. 340/2015 Sb. a proto souhlasí se zveřejněním celého textu smlouvy.

3. Smluvní strany konstatují, že v ostatních ujednáních tímto dodatkem nedotčených, zůstává smlouva č. 297569/SONP/KA/K/2010 ze dne 24.5.2010 beze změn a zavazují se podle ní postupovat. Tento dodatek je vyhotoven ve dvou vyhotoveních, z nichž každá smluvní strana obdrží jedno vyhotovení.
4. Čl. II. tohoto dodatku č. 14 nabývá platnosti a účinnosti dnem jeho podpisu oběma smluvními stranami.

V Bohumíně dne 14. 3. 2017

V Ostravě dne 28. 02. 2017

Za pronajímatele:

Za nájemce:

Ing. Petr Vicha
starosta

Pro dobu nepřítomnosti zastoupen
Ing. Lumířem Macurou
místostarostou města

Ing. Anatol Pšenička
generální ředitel

Severomoravské vodovody
a kanalizace Ostrava a.s.
28. října 1236/169, Měšťanské Hory,
709 00 Ostrava 9

Příloha č. 1 ke smlouvě o nájmu a provozování

Protokol o předání dokladů potřebných pro provozování vodního díla

Doklady byly předány ke stavbě s názvem „Kanalizace Skřečoch – lokalita Úvozní – Bohumín – III. a IV. etapa, SO 01 – Splašková kanalizace“

1. územní rozhodnutí č.j. výst.1686/2007/Gb, ze dne 5.10.2007, s nabytím právní moci dne 7.11.2007, vydal MěÚ Bohumín, Odbor stavební –kopie
2. územní rozhodnutí č.j. výst.1900/2005/Pr, ze dne 21.12.2005, s nabytím právní moci dne 24.1.2006, vydal MěÚ Bohumín, Odbor stavební –kopie
3. kolaudační souhlas č.j. MUBO/33581/2016, ze dne 1.9.2016, , vydal MěÚ Bohumín, Odbor životního prostředí a služeb. –kopie
4. rozhodnutí č.j. MUBO/40963/2016, ze dne 4.11.2016, s nabytím právní moci dne 28.11.2016, vydal MěÚ Bohumín, Odbor životního prostředí a služeb –kopie
5. projektová dokumentace opravená dle skutečného provedení stavby v jednom vyhotovení
6. schválený kanalizační řád
7. zaměření stavby v tištěné a digitální formě
8. zápis o odevzdání a převzetí stavby mezi zhotovitelem a investorem stavby
9. zápis o odstranění nedodělků
10. doklady o provedených zkouškách vodotěsnosti kanalizace dle EN 1610, ČSN 756114
11. doklady o provedených prohlídkách kanalizačního potrubí televizní kamerou – písemné protokoly + obrazový nosič CD

Doklady byly předány ke stavbě s názvem „Kanalizace Skřečoch – lokalita Úvozní – Bohumín – II. a V. etapa, SO 01 – Splašková kanalizace“

1. územní souhlas č.j. MUBO/218/64/2016/STAV/Ja ze dne 24.5.2016, , vydal MěÚ Bohumín, Odbor stavební –kopie
2. rozhodnutí o změně kanalizační přípojky na kanalizaci provozně související č.j. MUBO23634/2016, ze dne 18.7.2016, vydal MěÚ Bohumín, Odbor životního prostředí a služeb. –kopie
3. projektová dokumentace opravená dle skutečného provedení stavby v jednom vyhotovení
4. zaměření stavby v tištěné a digitální formě
5. zápis o odevzdání a převzetí stavby mezi zhotovitelem a investorem stavby

Doklady byly předány ke stavbě s názvem „Kanalizace Skřečoch – lokalita Úvozní – Bohumín – III. a IV. etapa, SO 01 – Splašková kanalizace“ a „Kanalizace Skřečoch – lokalita Úvozní – Bohumín – II. a V. etapa, SO 01 – Splašková kanalizace“

1. stavební povolení č.j. MUBO/49748/2011/ŽPS/DO/231.2./A/20, ze dne 2.11.2011, s nabytím právní moci dne 8.12.2011, vydal MěÚ Bohumín, Odbor životního prostředí a služeb. –kopie
2. stavební povolení č.j. ŽPS/2008/824/DO/231.2./A/20, ze dne 17.12.2009, s nabytím právní moci dne 8.2.2010, vydal MěÚ Bohumín, Odbor životního prostředí a služeb. –kopie

Převzal dne: 14. 2. 2017

Předal dne: 14. 2. 2017

Za SmVaK Ostrava

Za vlastníka

Pavel Kopecký
vedoucí provozu kanalizačních sítí ústředí
Frýdek-Místek, Karviná

Ing. Petr Vícha
starosta

Pro dobu nepřítomnosti
Ing. Lucretie

Se
a k
26.

Provo

DIC: CZ45193665

Příloha č. 2

Seznam napojených nemovitostí na předmět nájmu a provozování ke dni podpisu této smlouvy

Ke stavbě s názvem: Kanalizace Skřečoš – lokalita Úvozní – Bohumín – III. a IV. etapa, SO 01 – Splašková kanalizace

Katastrální území	číslo popisné - parcelní číslo	vlastník
Skřečoš	797 – 1183/5	Babušek Miroslav, ing. Babušková Alena
Skřečoš	74 - 1182	Bc. Valentová Jana
Skřečoš	parc. číslo 1188/2	Čepelák René
Skřečoš	289 – 1185/1	Mgr. Novák Jiří
Skřečoš	798 – 1180/2	Halva David a Halvová Kateřina
Skřečoš	622 - 1173	Ing. Musiol Jaromír
Skřečoš	94 - 1177	Ševčík Pavel
Skřečoš	227 - 1168	Vavřík Libor
Skřečoš	634 - 1155	Věčorková Lucie
Skřečoš	635 – 1153/1	Mgr. Walterová Antonie


Neexistují údaje o existenci smluvního vztahu mezi vlastníkem vodního díla a vlastníky nemovitostí napojených na provozovanou kanalizaci.


Ke stavbě s názvem: Kanalizace Skřečoš – lokalita Úvozní – Bohumín – II. a V. etapa, SO 01 – Splašková kanalizace

Katastrální území	parcelní číslo	vlastník
Skřečoš	939	Poštulka Marek a Poštulková Dagmar
Skřečoš	940/4	Mitrenga Tomáš a Mitrengová Renáta

**Ing. Petr Vícha
starosta**

pro obec zastoupen
Ing. Lumířem Macurou
starostou města

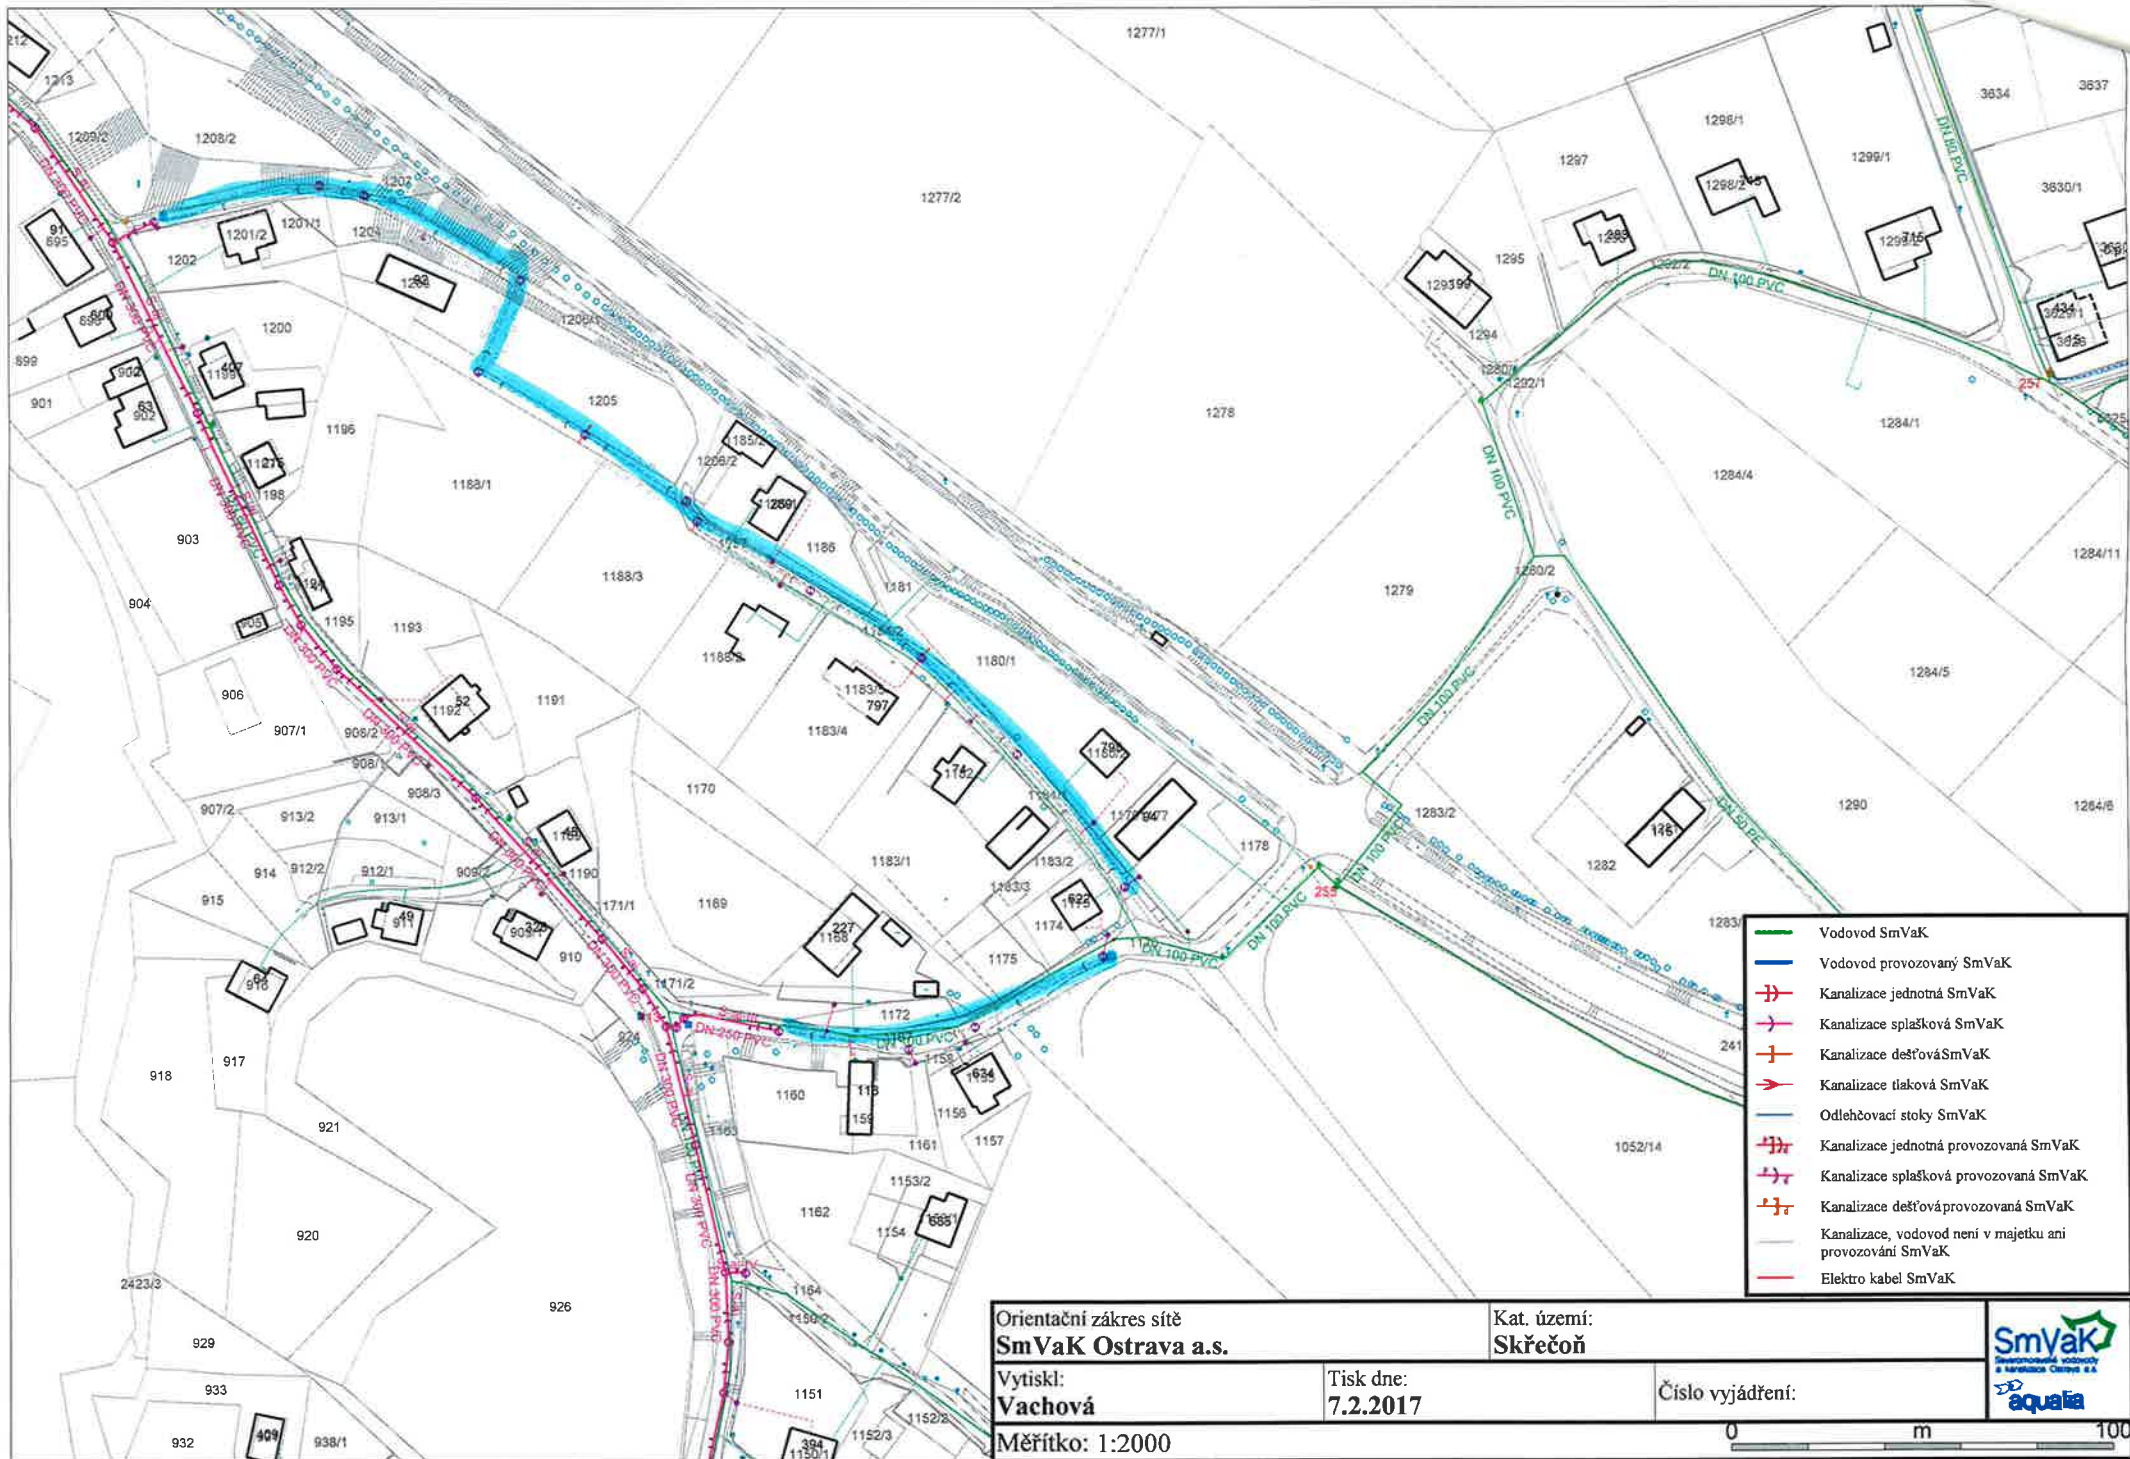

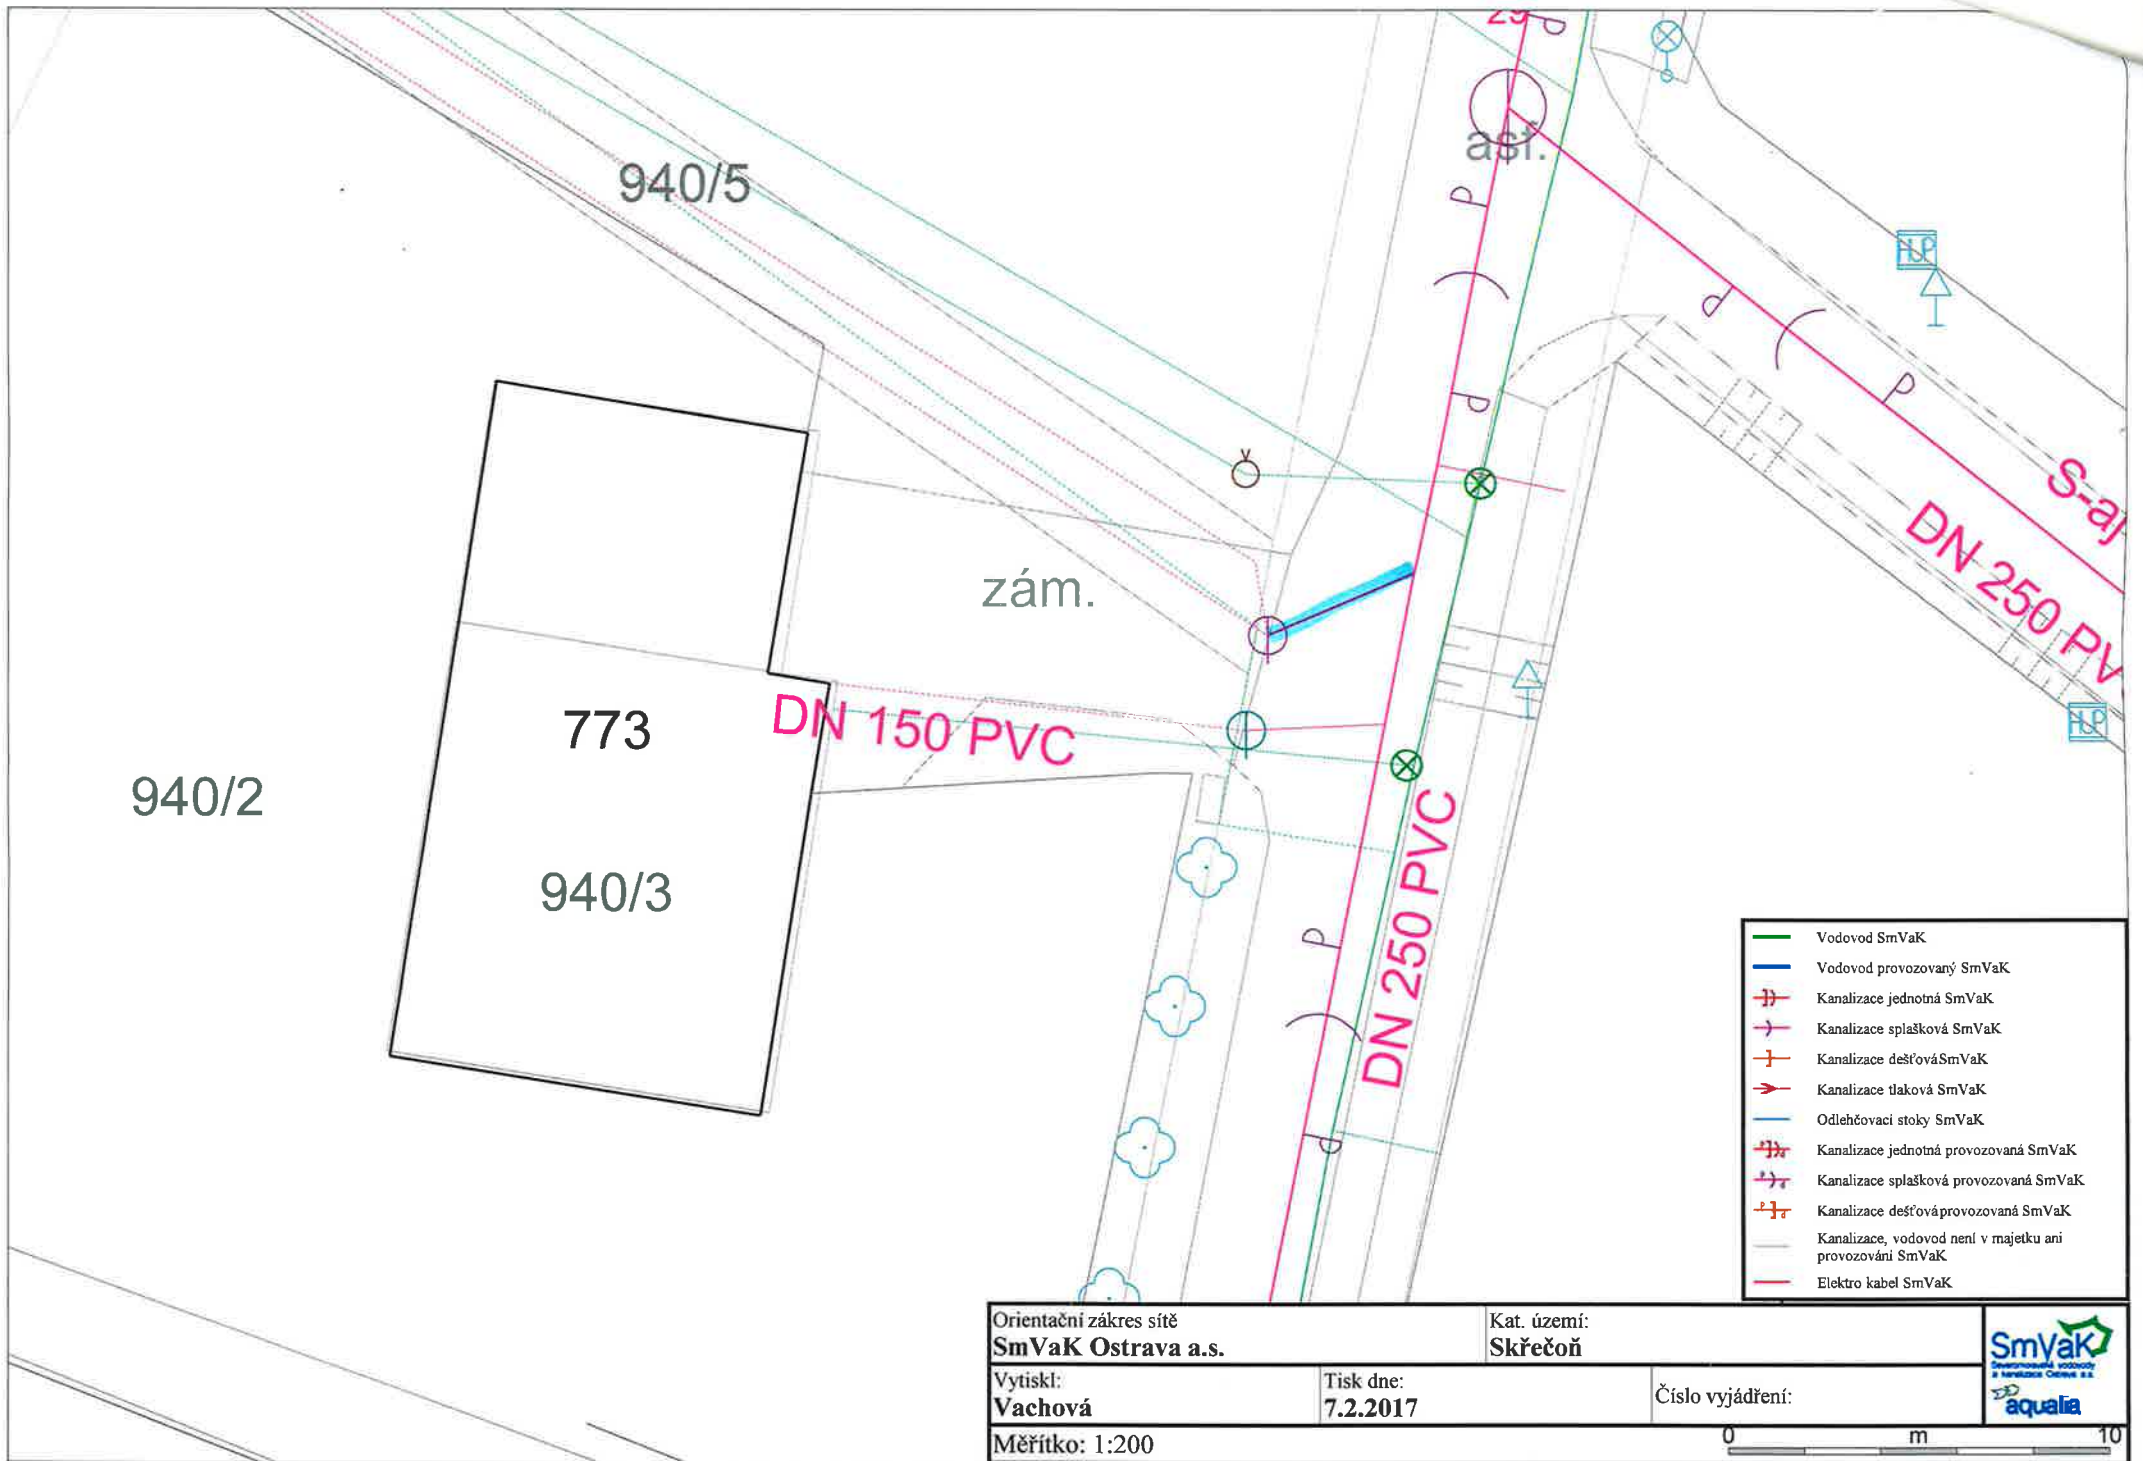

- Vodovod SmVaK
- Vodovod provozovaný SmVaK
- Kanalizace jednotná SmVaK
- Kanalizace splašková SmVaK
- Kanalizace dešťová SmVaK
- Kanalizace tlaková SmVaK
- Odlehčovací stoky SmVaK
- Kanalizace jednotná provozovaná SmVaK
- Kanalizace splašková provozovaná SmVaK
- Kanalizace dešťová provozovaná SmVaK
- Kanalizace, vodovod není v majetku ani provozováni SmVaK
- Elektro kabel SmVaK

Orientační zakres sítě
SmVaK Ostrava a.s.

Kat. území:
Skřečůň

Vytiskl:
Vachová

Tisk dne:
7.2.2017

Číslo vyjádření:

Měřítko: 1:200

0 m 10



Pověření

Ke smlouvě o provozování vodohospodářského zařízení, udělené vlastníkem zařízení provozovateli.

Předmět pověření je : provozování kanalizačního řadu
Stavba „Kanalizace Skřečůň – lokalita Úvozní – Bohumín – III. a IV. etapa, SO 01 – Splašková kanalizace“

Vlastník zařízení : Město Bohumín, Masarykova 158, 735 81 Nový Bohumín

Udělují tímto

Provozovateli zařízení

Severomoravským vodovodům a kanalizacím Ostrava a.s.

Zastoupené: Ing. Anatolem Pšeničkou, generálním ředitelem

Se sídlem : ul. 28. října 1235/169, Mariánské Hory, 709 00 Ostrava

IČ : 45193665

DIČ : CZ45193665

pověření

k zajišťování odstraňování závad, jenž se případně vyskytnou v záruční době díla u zhotovitele.

Zhotovitel stavby : STASPO, spol. s.r.o.

se sídlem : Těšínská 254, 716 00 Ostrava - Radvanice

IČ : 41035704

DIČ : CZ41035704

Tel.: 603 447 159 , pan : Svatopluk Madry

Záruční doba končí dnem : 22.07.2021

V Bohumíně dne : ^{19.3.}..... 2018 ^{7. 11.}

.....
Za majitele – Ing. Petr Vícha
starosta

.....
pro dobu nepřítomnosti zastoupen
Ing. Lumířem Macurou
místostarostou města

