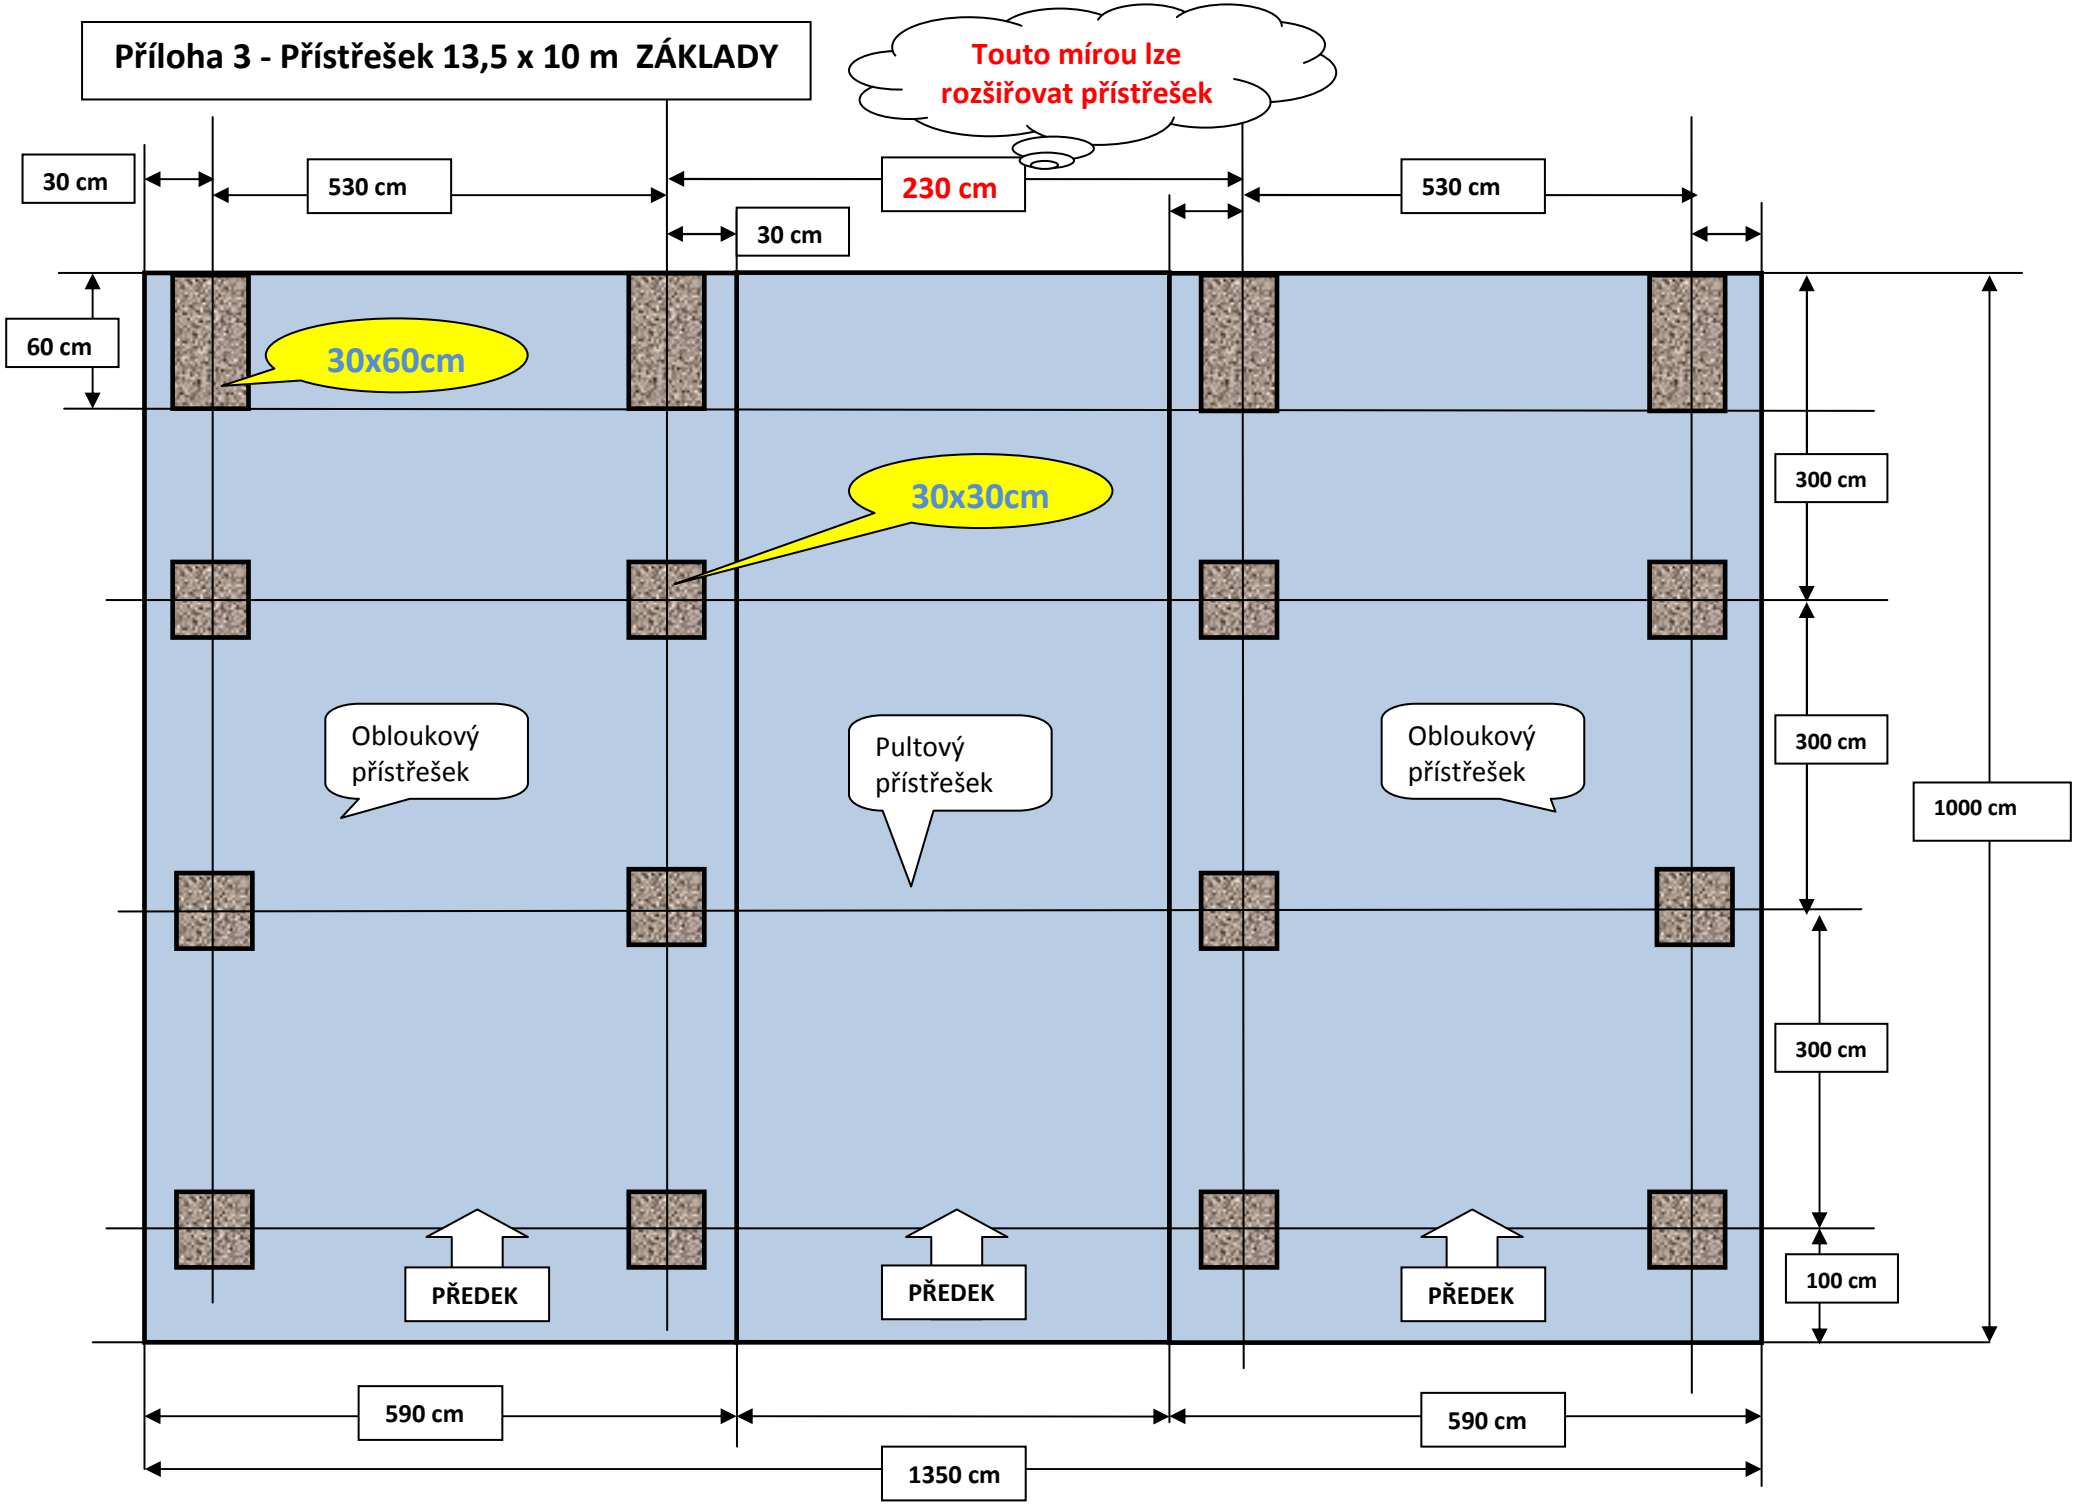Příloha 3 - Přístřešek 13,5 x 10 m ZÁKLADY