MAJETKOPRÁVNÍ ELABORÁT
SITUACE - 2.ČÁST, 1:250

K.Ú. NOVÁ VES NAD POPELKOU [705802]

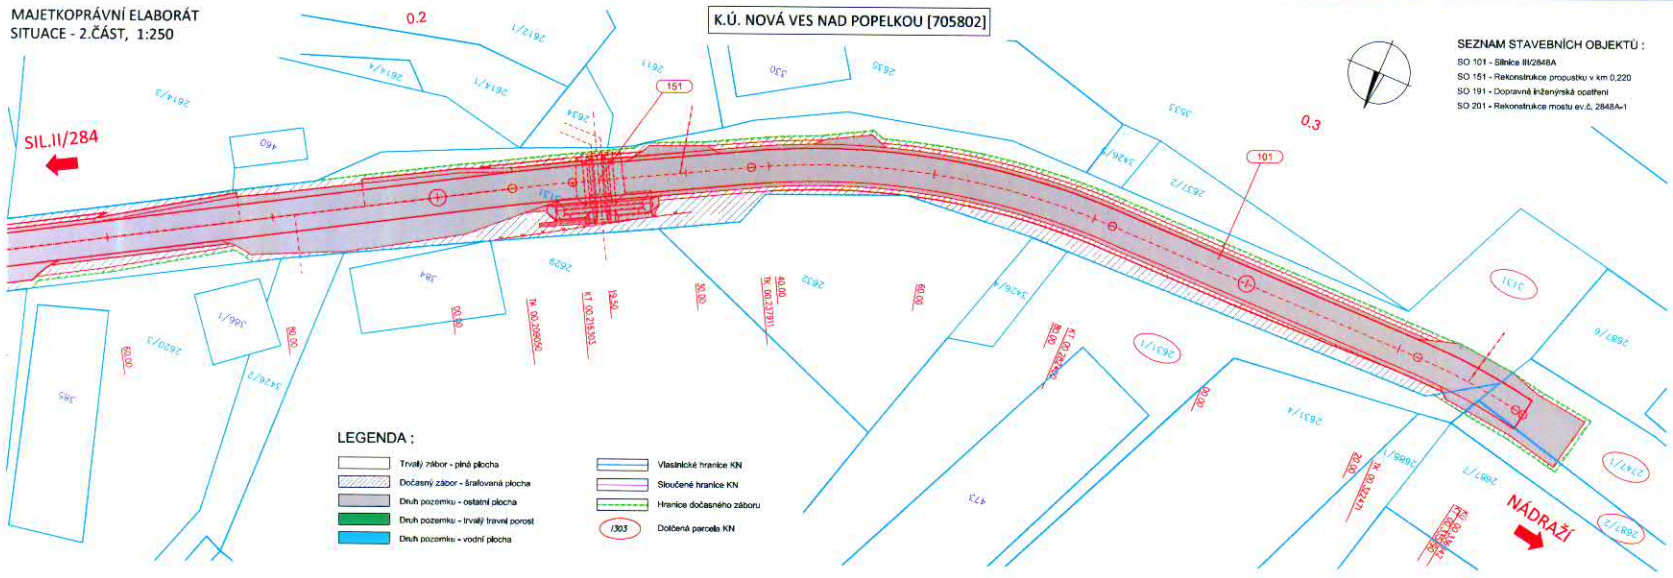

SEZNAM STAVEBNÍCH OBJEKTŮ :
SO 101 - Silnice III/2848A
SO 151 - Rekonstrukce propustku v km 0,220
SO 191 - Dopravně inženýrská opatření
SO 201 - Rekonstrukce mostu ev.č. 2848A-1

LEGENDA :
- Trvalý zábor - plná plocha
- Dočasný zábor - šrafovaná plocha
- Druh pozemku - ostatní plocha
- Druh pozemku - trvalý travní porost
- Druh pozemku - vodní plocha
- Vlastnické hranice KN
- Sloučené hranice KN
- Hranice dočasného záboru
- /303 Dotčená parcela KN

Investor:
Obec Nová Ves nad Popelkou
Nová Ves nad Popelkou 244
51271 Nová Ves nad Popelkou

Souřadnicový systém S-JTSK, Výškový systém Bpv

IMCZ Projektová a konzultační spol. s r.o.
Zahradní 273, 277 51 Nelahozeves
Tel.: +420 734 607 456 Email: imcz@imcz.cz

Zodpovědný projektant: Ing. Petr KOBZA	Akce: Rekonstrukce silnice k nádraží v Nové Vsi nad Popelkou
Vypracoval: Ing. Petr KOBZA	Část: G - SOUVISEJÍCÍ DOKUMENTACE Majetkoprávní elaborát
Stupeň: DSP/PDPS	
Datum: 06/2016	Příloha: Situace - 2.část
Formát: 5 x A4	Číslo výkresu: G.1.3
Měřítko: 1:250	

MAJETKOPRÁVNÍ ELABORÁT
SITUACE - 1.ČÁST, 1:250

K.Ú. NOVÁ VES NAD POPELKOU [705802]

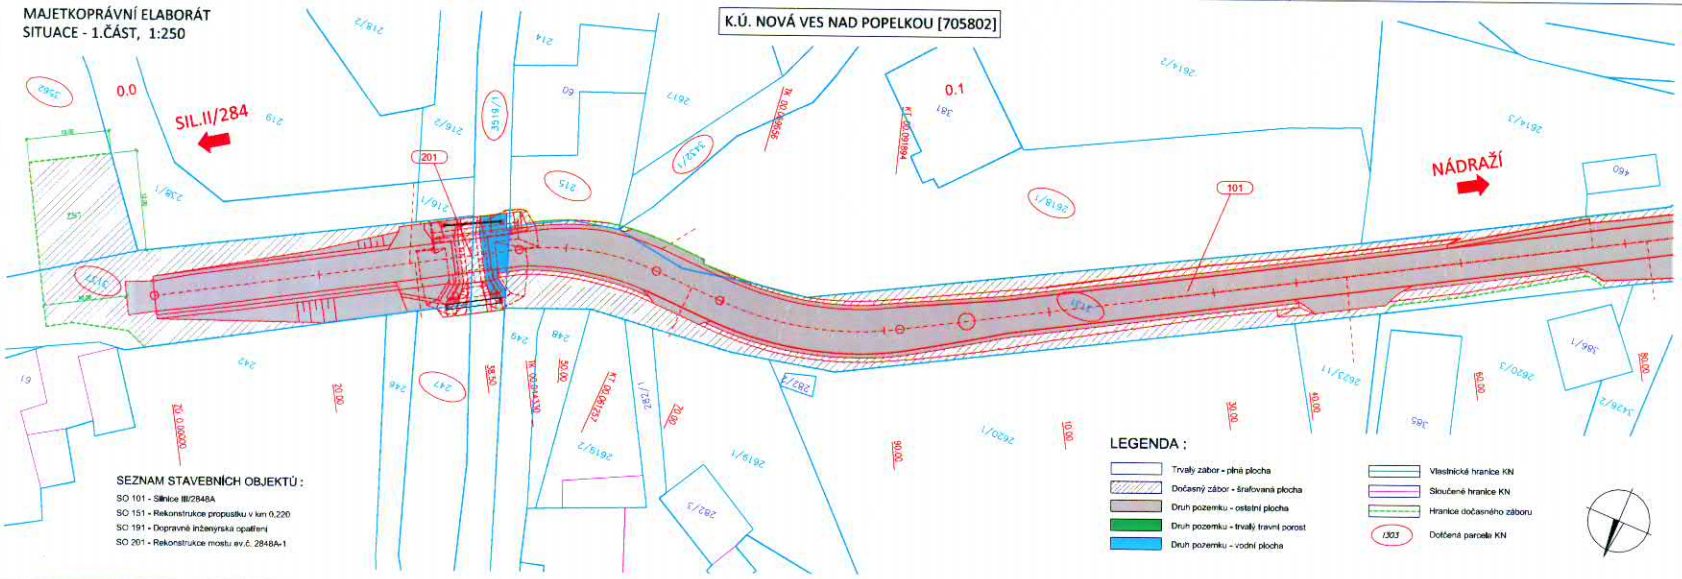

SEZNAM STAVEBNÍCH OBJEKTŮ :
SO 101 - Silnice III/2848A
SO 151 - Rekonstrukce propustku v km 0,220
SO 191 - Dopravně inženýrská opatření
SO 201 - Rekonstrukce mostu ev.č. 2848A-1

LEGENDA :
- Trvalý zábor - plná plocha
- Dočasný zábor - šrafovaná plocha
- Druh pozemku - ostatní plocha
- Druh pozemku - trvalý travní porost
- Druh pozemku - vodní plocha
- Vlastnické hranice KN
- Sloučené hranice KN
- Hranice dočasného záboru
- /303 Dotčená parcela KN

Investor:
Obec Nová Ves nad Popelkou
Nová Ves nad Popelkou 244
51271 Nová Ves nad Popelkou

Souřadnicový systém S-JTSK, Výškový systém Bpv

IMCZ Projektová a konzultační spol. s r.o.
Zahradní 273, 277 51 Nelahozeves
Tel.: +420 734 607 456 Email: imcz@imcz.cz

Zodpovědný projektant: Ing. Petr KOBZA	Akce: Rekonstrukce silnice k nádraží v Nové Vsi nad Popelkou
Vypracoval: Ing. Petr KOBZA	Část: G - SOUVISEJÍCÍ DOKUMENTACE Majetkoprávní elaborát
Stupeň: DSP/PDPS	
Datum: 06/2016	Příloha: Situace - 1.část
Formát: 5 x A4	Číslo výkresu: G.1.2
Měřítko: 1:250	