

Smlouva budoucí o služebnosti
MČ Praha 12 a T-Mobile Czech Republic a.s.

**Smlouva o smlouvě budoucí o zřízení služebnosti inženýrské sítě
TMCZ č. 14426/bVB1/FTTH-000/2021**

uzavřená k provedení ustanovení § 104 zákona č. 127/2005 Sb., o elektronických komunikacích, ve znění pozdějších předpisů (dále jen „ZEK“),
a dle ustanovení § 1785 a souv. zákona č. 89/2012 Sb., občanský zákoník ve znění pozdějších předpisů (dále jen "občanský zákoník")

Smluvní strany

městská část Praha 12

se sídlem: Písková 830/25, 143 00 Praha 4 – Modřany

zastoupená: Mgr. Janem Adamcem - starostou

IČO: 00231151

DIČ: CZ00231151, plátce DPH

bankovní spojení: 

č. účtu: 

ID datové schránky: ktcbbxd

dále jen „**Budoucí povinný**“ na straně jedné

a

T-Mobile Czech Republic a.s.

se sídlem: Tomíčková 2144/1, Chodov, 148 00 Praha 4

zastoupená: Magdalénou Turnskou, na základě pověření ze dne 22.03.2018

IČO: 649 49 681

DIČ: CZ649 49 681

zapsaná v obchodním rejstříku vedeném Městským soudem v Praze, odd. B vložka 3787

bankovní spojení: 

č. účtu: 

dále jen „**Budoucí oprávněný**“ na straně druhé

(společně dále též označováni jako **Smluvní strany** anebo jednotlivě kterákoli jako **Smluvní strana**), uzavírají níže uvedeného, měsíce a roku tuto smlouvu o smlouvě budoucí o zřízení služebnosti inženýrské sítě

Článek I.
Prohlášení stran

1. Budoucí povinný prohlašuje, že **pozemky parc. č. 1119/2**, ostatní plocha, ostatní komunikace, **parc. č. 884/31**, ostatní plocha, zeleň, **parc. č. 884/45**, ostatní plocha, ostatní komunikace a **parc. č. 884/47**, ostatní plocha, ostatní komunikace, **vše v k. ú. Kamýk, vše zapsáno na LV 366**, pro obec Praha, u Katastrálního úřadu pro hlavní město Prahu, Katastrální pracoviště Praha (dále jen „**dotčené pozemky**“), jsou ve vlastnictví hlavního města Prahy – Mariánské nám. 2/2, Staré Město, 11000 Praha se svěřenou správou Budoucímu povinnému. Budoucí povinný dále prohlašuje, že je ve smyslu ustanovení zákona č. 131/2000 Sb., o hlavním městě Praze a obecně závazné vyhlášky č. 55/2000 Sb. hl. m. Prahy, kterou se vydává Statut hl. m. Prahy, vše ve znění pozdějších předpisů, oprávněn nakládat s dotčenými pozemky jako vlastník.
2. Budoucí oprávněný prohlašuje, že je oprávněn dle příslušných ustanovení ZEK zřizovat a provozovat nadzemní a podzemní vedení komunikační sítě. Budoucí oprávněný má zájem na části dotčených pozemků realizovat stavbu s názvem „**INS_FTTH_CZ_2458_14426_Praha_Kamýk_2**“, která řeší uložení vedení veřejné komunikační sítě společnosti T-Mobile Czech Republic a.s.. Rozsah služebnosti je uveden v situaci, která je Přílohou č. 1 této smlouvy, jako její nedílná součást (dále jen „**inženýrská síť**“ nebo „**stavba**“). Pokud se Budoucí oprávněný při realizaci stavby bez předchozího písemného souhlasu odchýlí od projektové dokumentace tak, že by došlo k nikoli nepatrné změně rozsahu služebnosti, nebude Budoucí povinný povinen uzavřít smlouvu o zřízení služebnosti tak, jak stanoví tato smlouva.
3. Inženýrská síť jako liniová stavba je ve smyslu § 509 občanského zákoníku ve vlastnictví Budoucího oprávněného.
4. Budoucí povinný výslovně souhlasí, aby do doby uzavření smlouvy o zřízení služebnosti probíhala výstavba na dotčených pozemcích, a to v souladu s výše uvedenou projektovou dokumentací. Budoucí povinný výslovně souhlasí se vstupem a vjezdem Budoucího oprávněného na dotčené pozemky v míře nezbytně nutné pro provedení stavby a její uvedení do provozu, a to i třetích osob, které budou určeny k vybudování této stavby, a za účelem nutných oprav, údržby a kontroly stavby.
5. Budoucí oprávněný se zavazuje zajistit po ukončení prací na dotčených pozemcích včetně staveb, jsou-li na nich umístěny, na svůj náklad provedení rekultivace a uvedení dotčených pozemků včetně staveb do původního stavu, a není-li to možné s ohledem na povahu

Smlouva budoucí o služebnosti
MČ Praha 12 a T-Mobile Czech Republic a.s.

provedených prací, do stavu odpovídajícího předchozímu účelu nebo užívání dotčených pozemků.

Článek II.
Předmět smlouvy

1. Předmětem této smlouvy je závazek smluvních stran vedoucí ke zřízení práva odpovídajícího věcnému břemeni/služebnosti vkladem do katastru nemovitostí, a to na základě smlouvy o zřízení služebnosti, která bude uzavřena za podmínek uvedených v čl. II. a čl. III. této smlouvy.
2. Smluvní strany se dohodly, že po dokončení stavby, na základě písemné výzvy Budoucího oprávněného uzavřou ve lhůtě 6 měsíců od doručení této výzvy Budoucímu povinnému, nejpozději však ve lhůtě 5 let ode dne účinnosti této smlouvy, smlouvu o zřízení služebnosti (dále jen „**konečná smlouva**“), jejímž předmětem bude zřízení a vymezení služebnosti k provedení § 104 ZEK, nepodléhající úpravě služebnosti inženýrské sítě v §1267 a násl. občanského zákoníku (dále též jen „**služebnost**“). Služebnost bude zřízena ve prospěch Budoucího oprávněného k tíži dotčených pozemků o obsahu a za podmínek uvedených ve smlouvě a vyplývajících z přísl. ustanovení ZEK minimálně jako:
 - právo Budoucího oprávněného vlastním nákladem zřídit na dotčených pozemcích a vést přes ně inženýrskou síť, provozovat ji a udržovat ve stavu odpovídajícím požadavkům Budoucího oprávněného, jakož i právo Budoucího oprávněného zřídit, mít a udržovat na dotčených pozemcích potřebné obslužné zařízení, jakož i právo provádět na inženýrské síti úpravy za účelem její obnovy, výměny, modernizace nebo zlepšení její výkonnosti, včetně jejího odstranění;
 - právo vstupu a vjezdu Budoucího oprávněného k inženýrské síti na dotčené pozemky za účelem zajištění provozu, oprav, údržby, modernizace a její obnovy nebo zlepšení její výkonnosti, včetně jejího odstranění;
 - odpovídající povinnost Budoucího povinného a případných dalších vlastníků dotčených pozemků strpět existenci inženýrské sítě a výkon výše uvedených práv Budoucího oprávněného.

Článek III.
Další ujednání

1. Budoucí povinný výslovně souhlasí, aby smlouva byla podkladem pro správní řízení před příslušným stavebním úřadem jako jeho souhlasné vyjádření účastníka k umístění a realizaci inženýrské sítě na dotčených pozemcích.

Smlouva budoucí o služebnosti
MČ Praha 12 a T-Mobile Czech Republic a.s.

2. Služebnost bude zřízena jako časově neomezená a zaniká v případech stanovených zákonem.
3. Služebnost bude zřízena za úplat. K jednorázové náhradě za zřízení práva odpovídajícího služebnosti bude připočtena daň z přidané hodnoty dle zákona č. 235/2004 Sb., o dani z přidané hodnoty, ve znění pozdějších předpisů. Smluvní strany se dohodly, že jednorázová finanční náhrada bude stanovena na základě **znaleckého posudku**. Znalecký posudek zajistí a na své náklady nechá zhotovit Budoucí oprávněný, přičemž se stanovuje minimální výše náhrady částkou 2.000 Kč.
4. Budoucí oprávněný uhradí výše uvedenou částku na základě daňového dokladu (dále jen „**faktura**“) vystaveného Budoucím povinným dle § 28 s náležitostmi § 29 zákona č. 235/2004 Sb., o dani z přidané hodnoty, ve znění pozdějších předpisů bezhotovostním převodem na účet Budoucího povinného uvedený v záhlaví této smlouvy, se splatností 60dní od doručení faktury Budoucímu oprávněnému. Datum uskutečnění zdanitelného plnění je den podání návrhu na vklad práva odpovídajícího věcnému břemeni/služebnosti do katastru nemovitostí. Faktura musí obsahovat kromě náležitostí daňového dokladu stanovené platnými právními předpisy i TMCZ číslo smlouvy o zřízení služebnosti Budoucího oprávněného a bude Budoucímu oprávněnému doručena elektronicky ve formátu pdf na emailovou adresu „epodatelna@t-mobile.cz“, přičemž každý email může obsahovat jen jeden doklad a v předmětu e-mailu musí být za účelem identifikace vždy uvedeno označení „ELPAFA“. Nebude-li faktura obsahovat stanovené náležitosti nebo v ní nebudou správně uvedené požadované údaje, je Budoucí oprávněný oprávněn vrátit ji Budoucímu povinnému ve lhůtě její splatnosti s uvedením chybějících náležitostí nebo nesprávných údajů. V takovém případě se přeruší běh lhůty splatnosti a nová lhůta splatnosti počne běžet doručením opravené faktury Budoucímu oprávněnému.
5. Rozsah služebnosti pro účely konečné smlouvy bude vyznačen v příslušném geometrickém plánu, který bude její nedílnou součástí. Náklady spojené s vypracováním geometrického plánu a jeho vyhotovení v potřebném počtu paré uhradí Budoucí oprávněný po dokončení inženýrské sítě.
6. Návrh na povolení vkladu věcného břemene/služebnosti do katastru nemovitostí zajistí Budoucí oprávněný na své náklady.
7. Budoucí oprávněný je povinen podat žádost o zvláštní užívání komunikace, a to před vlastní realizací stavby (žádost bude podána v dostatečném předstihu na odbor dopravy, oddělení dopravy Úřadu městské části Praha 12).
8. Budoucí oprávněný je povinen splnit technické podmínky odboru dopravy oddělení technického a rozvoje dopravy Úřadu městské části Praha 12.

Smlouva budoucí o služebnosti
MČ Praha 12 a T-Mobile Czech Republic a.s.

9. Budoucí oprávněný je povinen v maximální možné míře volit trasu a technologie vedení inženýrských sítí tak, aby nebyl proveden zásah do zeleně. Trasa technologické sítě bude navržena tak, aby se v jejím ochranném pásmu nenacházely vzrostlé dřeviny. Při nedodržení tohoto bodu smlouvy může vlastník pozemku obměňovat stromy v ochranném pásmu technologické sítě. Trvalé travní porosty je budoucí oprávněný povinen po provedení prací uvést do původního stavu. Budoucí oprávněný je také povinen dodržet Standard péče o přírodu a krajinu: SPPK A01 002:2017 Ochrana dřevin při stavební činnosti.
10. Tato smlouva neupravuje podmínky záboru pozemků, které budoucí oprávněný hodlá využít v souvislosti se stavbou. Žádost o zábor a stanovení podmínek záboru musí budoucí oprávněný projednat s Odborem životního prostředí a Odborem dopravy Úřadu městské části Praha 12, které sídlí na adrese Cílkova 796, Praha 4 a dobu trvání záboru a jeho úhradu projednat na Odboru ekonomickém Úřadu městské části Praha 12, který sídlí na adrese U Domu služeb 166/5, Praha 4.

Článek IV.
Odstoupení od smlouvy

1. Smluvní strany se dohodly, že od smlouvy lze odstoupit v následujících případech:
 - a) stavbou Budoucího oprávněného nedojde k předpokládanému dotčení nebo omezení dotčených pozemků dle čl. I. odst. 1 této smlouvy;
 - b) ve lhůtě předpokládané čl. II odst. 2 této smlouvy nedojde k vydání pravomocných příslušných povolení o umístění stavby a stavba nebude realizována.
2. Odstoupením se smlouva ruší od samého počátku a toto odstoupení je účinné doručením písemného projevu této vůle druhé smluvní straně.

Článek V.
Závěrečná ustanovení

1. Tato smlouva nabývá platnosti dnem jejího podpisu oběma smluvními stranami a účinnosti dnem zveřejnění v registru smluv v případě, že smlouva bude splňovat podmínky jejího zveřejnění v tomto registru, jinak nabývá účinnosti dnem jejího podpisu. Případné zveřejnění smlouvy v registru smluv zajistí Budoucí povinný.
2. Na právní vztahy vyplývající nebo související s touto smlouvou a v ní nebo v ZEK výslovně neupravené se přiměřeně uplatní ustanovení občanského zákoníku.

Smlouva budoucí o služebnosti
MČ Praha 12 a T-Mobile Czech Republic a.s.

3. Smlouva může být měněna nebo doplňována pouze formou vzestupně číslovaných písemných dodatků podepsaných oběma smluvními stranami.
4. Lhůty dle této smlouvy se úměrně prodlužují o dobu, kdy v důsledku jednání či nečinnosti Budoucího povinného, třetích osob, správních orgánů, či v důsledku nepříznivých klimatických podmínek nemohl Budoucí oprávněný provádět projekční, akviziční a stavební práce.
5. Veškerá práva a povinnosti vyplývající z této smlouvy přecházejí, pokud to povaha těchto práv a povinností nevyklučuje, na právní nástupce smluvních stran, přičemž Budoucí povinný se zavazuje převést práva a povinnosti vyplývající ze smlouvy na nového vlastníka dotčených pozemků.
6. Smlouva je vyhotovena **ve třech stejnopisech** s platností originálu, z nichž Budoucí povinný obdrží dva stejnopisy a Budoucí oprávněný jeden stejnopis.
7. V souvislosti s uzavřením a plněním smlouvy zpracovává budoucí oprávněný osobní údaje fyzické osoby jednající za druhou smluvní stranu nebo fyzické osoby zapojené do procesu plnění smlouvy (dále společně jako „Subjekt údajů“), a to pro účely: uzavírání a plnění smlouvy; vnitřní administrativní potřeby; ochrana majetku a osob; ochrana právních nároků; tvorba statistik a evidencí; plnění zákonných povinností. Právními důvody ke zpracování jsou oprávněné zájmy (uzavírání a plnění smlouvy, vnitřní administrativní potřeby, ochrana majetku a osob, ochrana právních nároků a tvorba statistik a evidencí) a plnění právních povinností (plnění zákonných povinností) správce. Zpracovávanými osobními údaji jsou identifikační a kontaktní údaje, pracovní či korporátní zařazení a záznamy komunikace. V případě přístupu do informačních systémů správce, jsou zpracovávány další údaje, o čemž bude Subjekt údajů poučen v rámci přidělení přístupu. Smluvní strany se zavazují informovat Subjekt údajů (své zaměstnance, pracovníky atp.) o tom, že jejich údaje jsou druhou smluvní stranou, která je v pozici správce, zpracovávány, a to zejména v rozsahu čl. 13 a násl. Obecného nařízení o ochraně osobních údajů č. 2016/679.
8. Pro případ, že tato smlouva není uzavírána za přítomnosti obou smluvních stran, platí, že smlouva nebude uzavřena, pokud ji Budoucí povinný či Budoucí oprávněný podepíše s jakoukoliv změnou či odchylkou, byť nepodstatnou, nebo dodatkem, ledaže druhá smluvní strana takovou změnu, odchylku nebo dodatek následně schválí.

Příloha č. 1.: Situace

č. 2.: Kopie pověření

Smlouva budoucí o služebnosti
MČ Praha 12 a T-Mobile Czech Republic a.s.

V Praze dne:

V Praze dne:

Budoucí povinný:


Budoucí oprávněný:

.....
Mgr. Jan Adamec
starosta


.....
Magdaléna Turnská
na základě pověření

Smlouva budoucí o služebnosti
MČ Praha 12 a T-Mobile Czech Republic a.s.


Příloha č. 1.: Situace

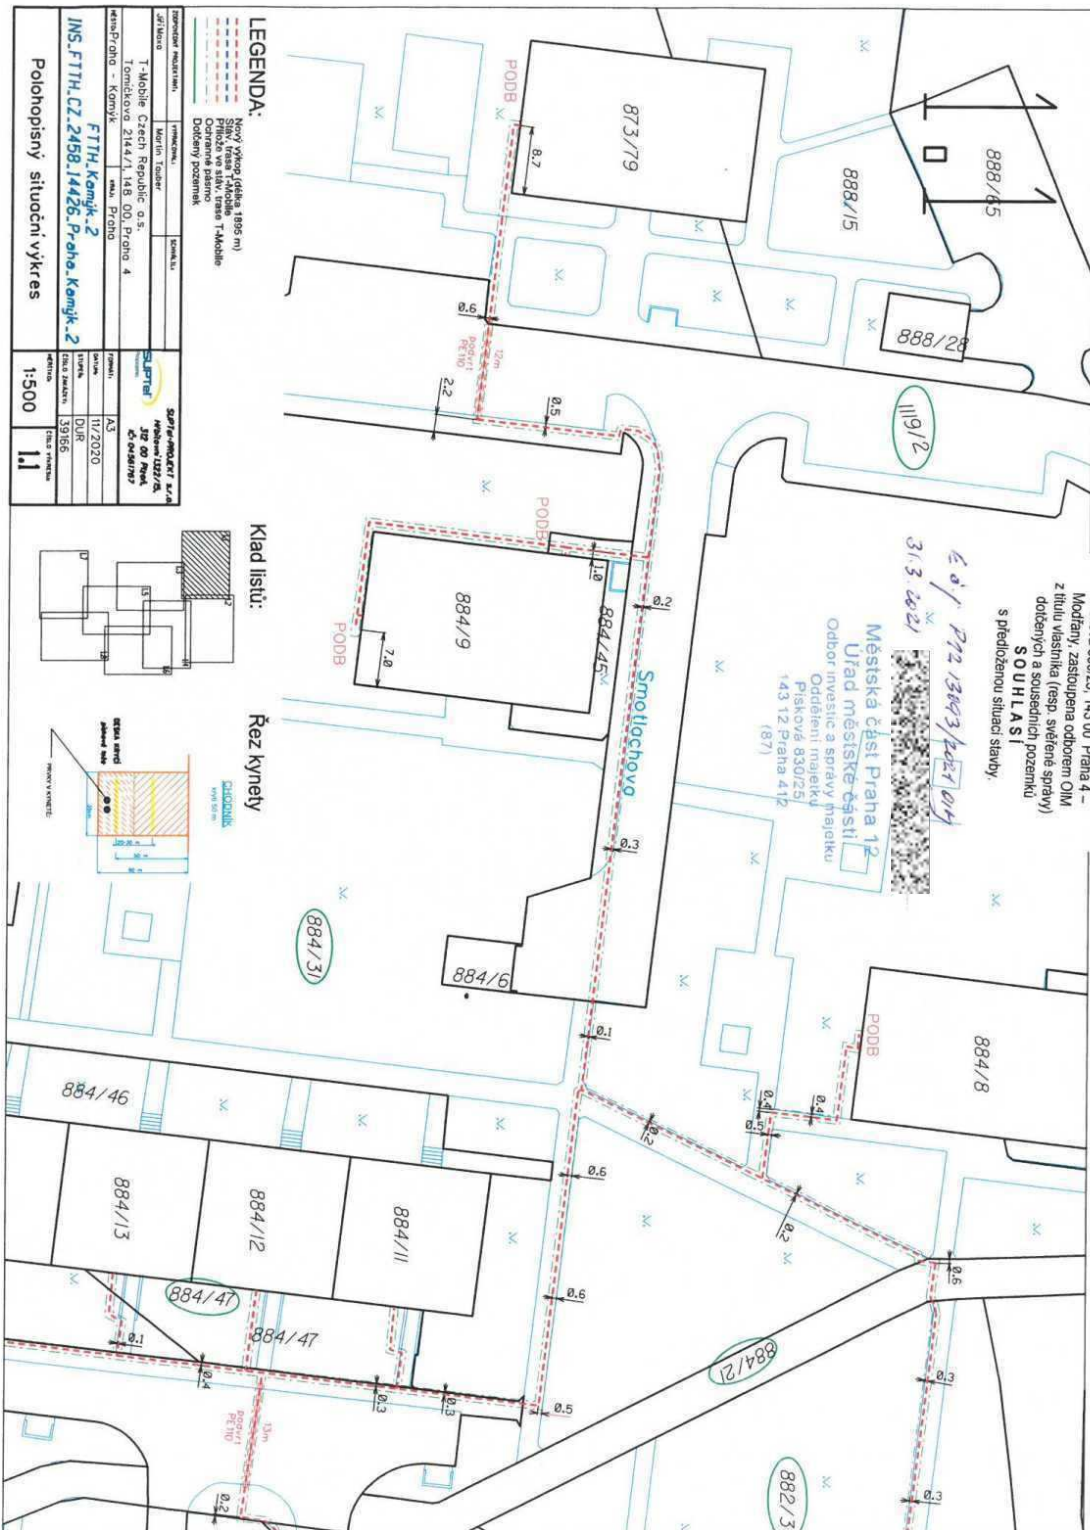

Smlouva budoucí o služebnosti
MČ Praha 12 a T-Mobile Czech Republic a.s.

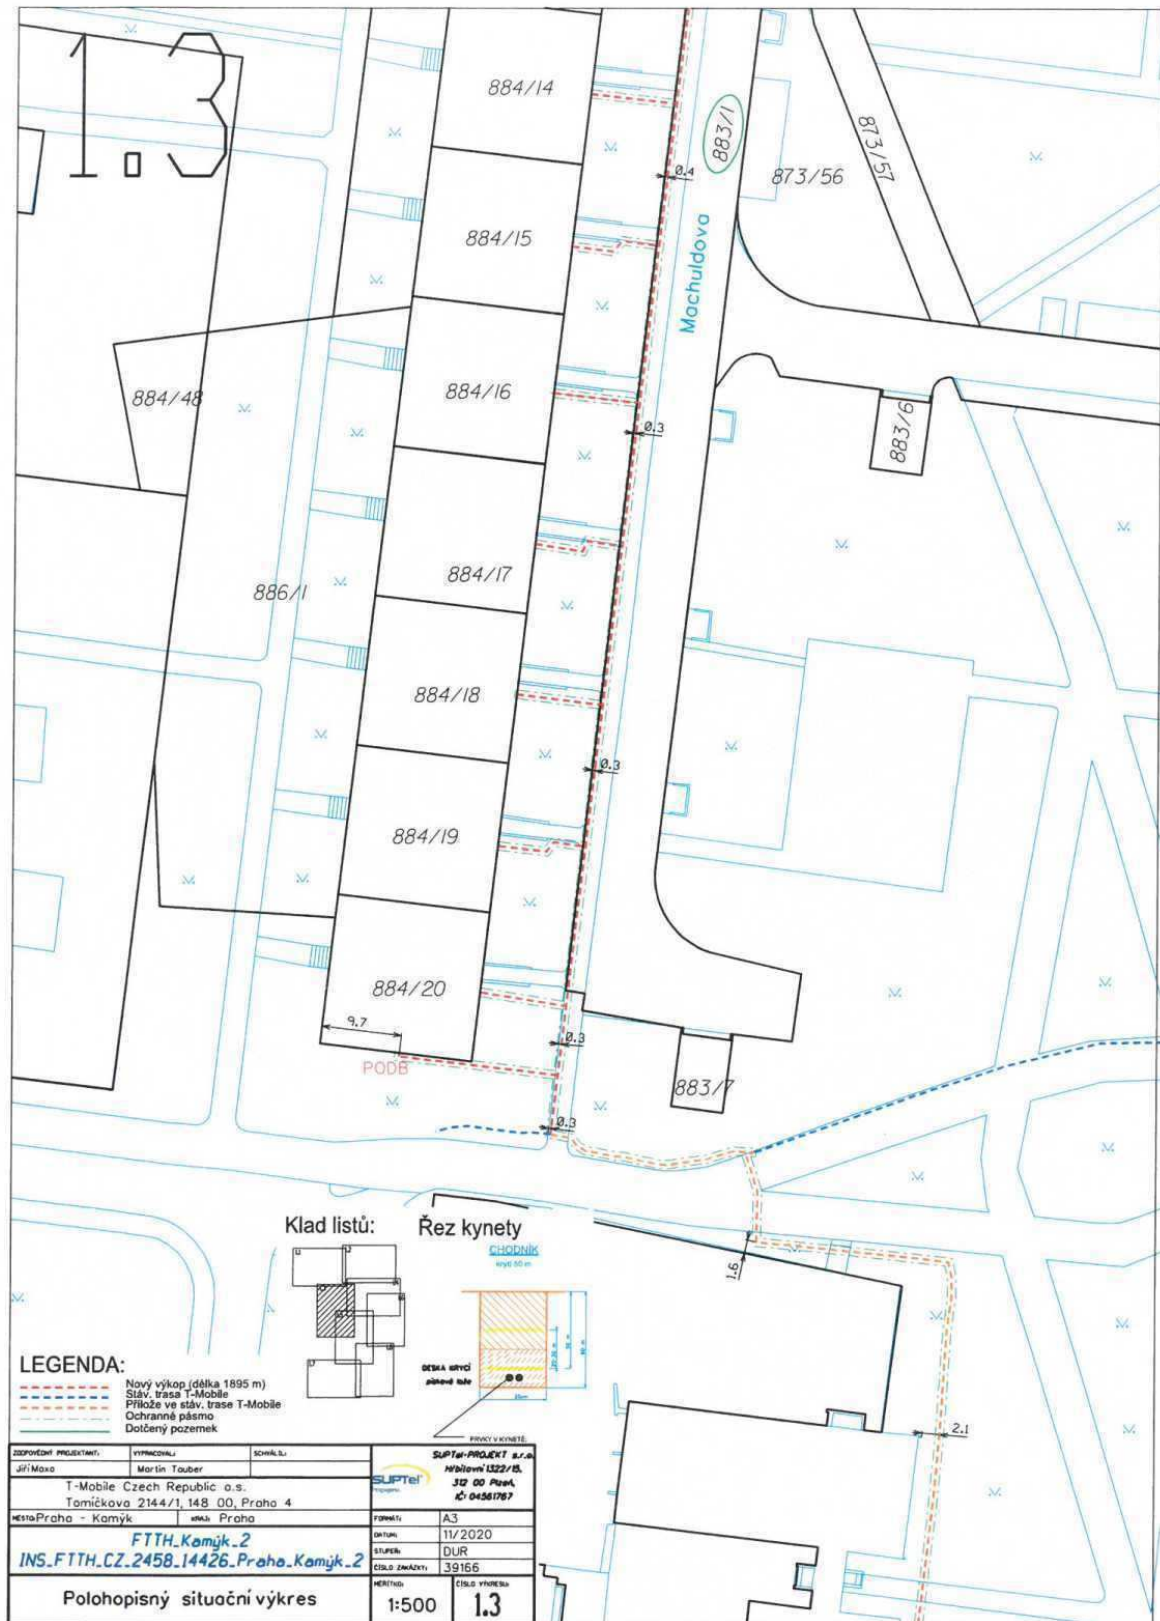


Smlouva budoucí o služebnosti
MČ Praha 12 a T-Mobile Czech Republic a.s.

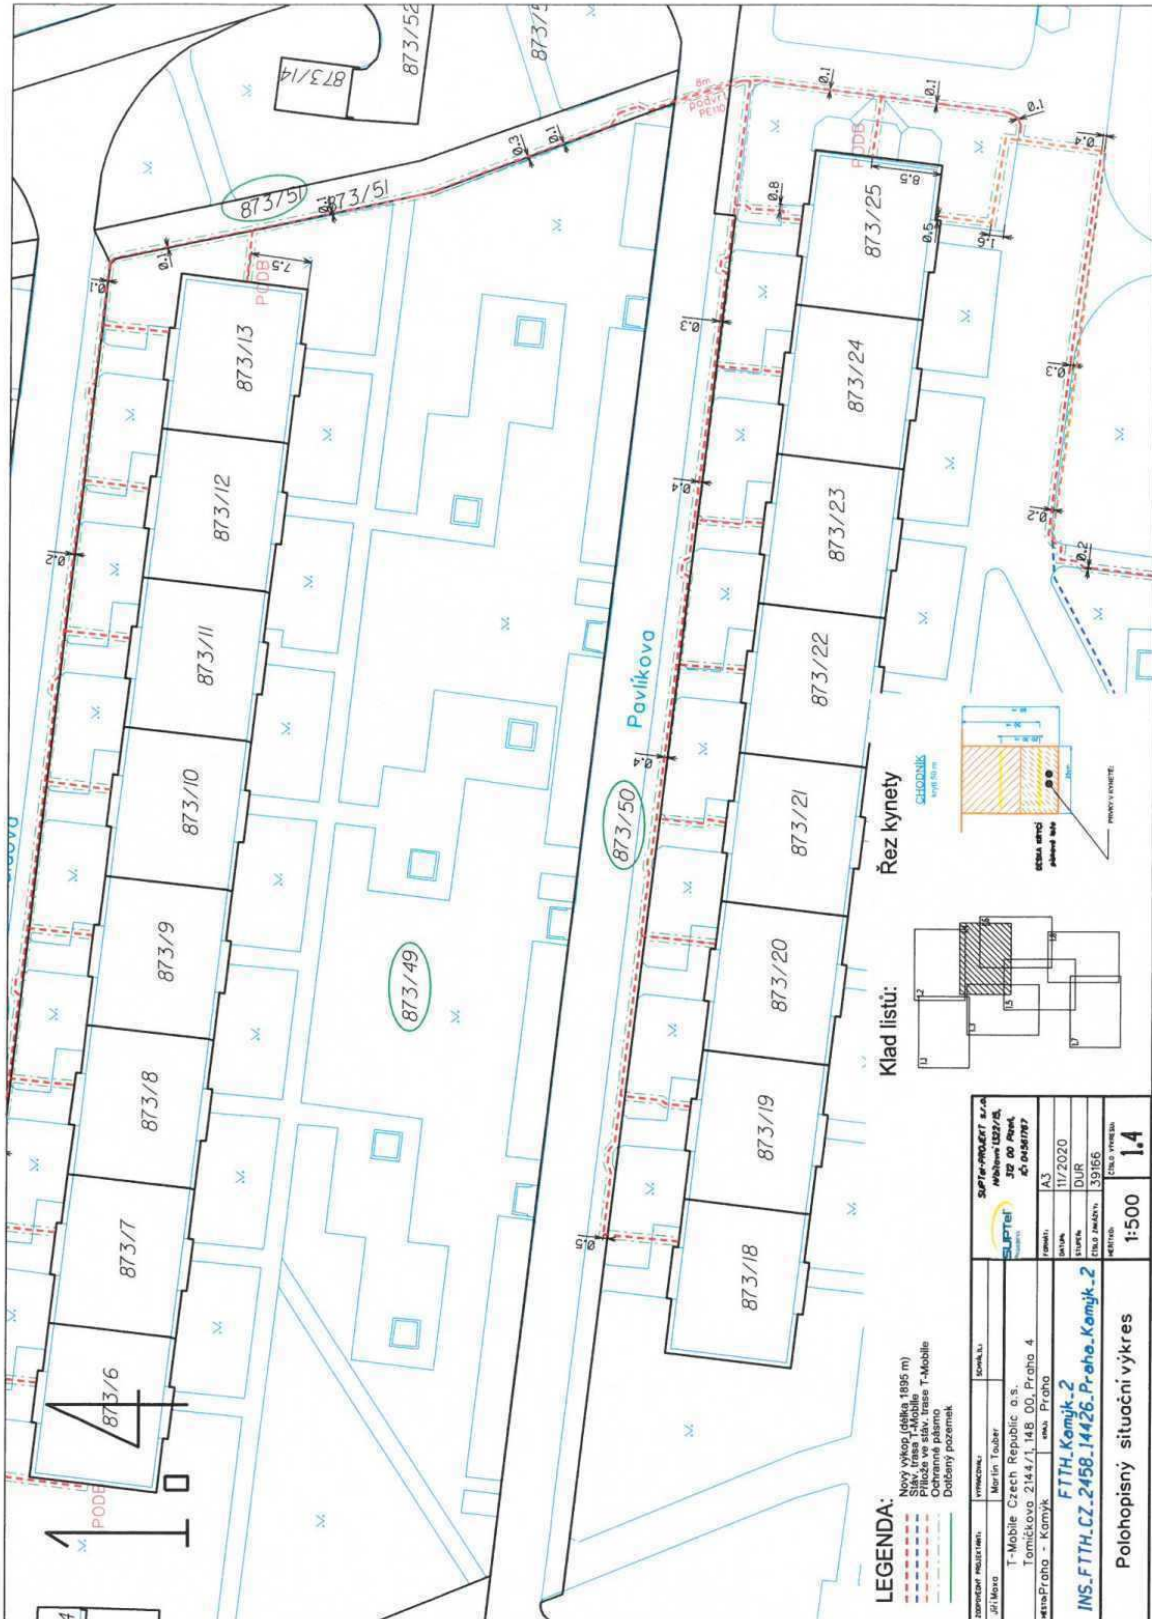


LEGENDA:
 Nový výkop, délka 1895 m)
 Přiloha ve stav. trase T-Mobile
 Ochranné pásmo
 Další pozemek

PROJEKTANT	INVESTOR	SOUBŮR
ZP. Město	Martin Šašber	
T-Mobile Czech Republic a.s. Tomáčkova 2144/1, 148 00, Praha 4 Praha - Kamýk		
PROJEKT	STAVBA	PROJEKT
A3	DUR	
11/2020	139166	
INS.FTTH.CZ.2458.14426.Praha.Kamýk-2 FTTH.Kamýk-2		
Položkový situační výkres		1:500
		1.4

Smlouva budoucí o služebnosti
MČ Praha 12 a T-Mobile Czech Republic a.s.

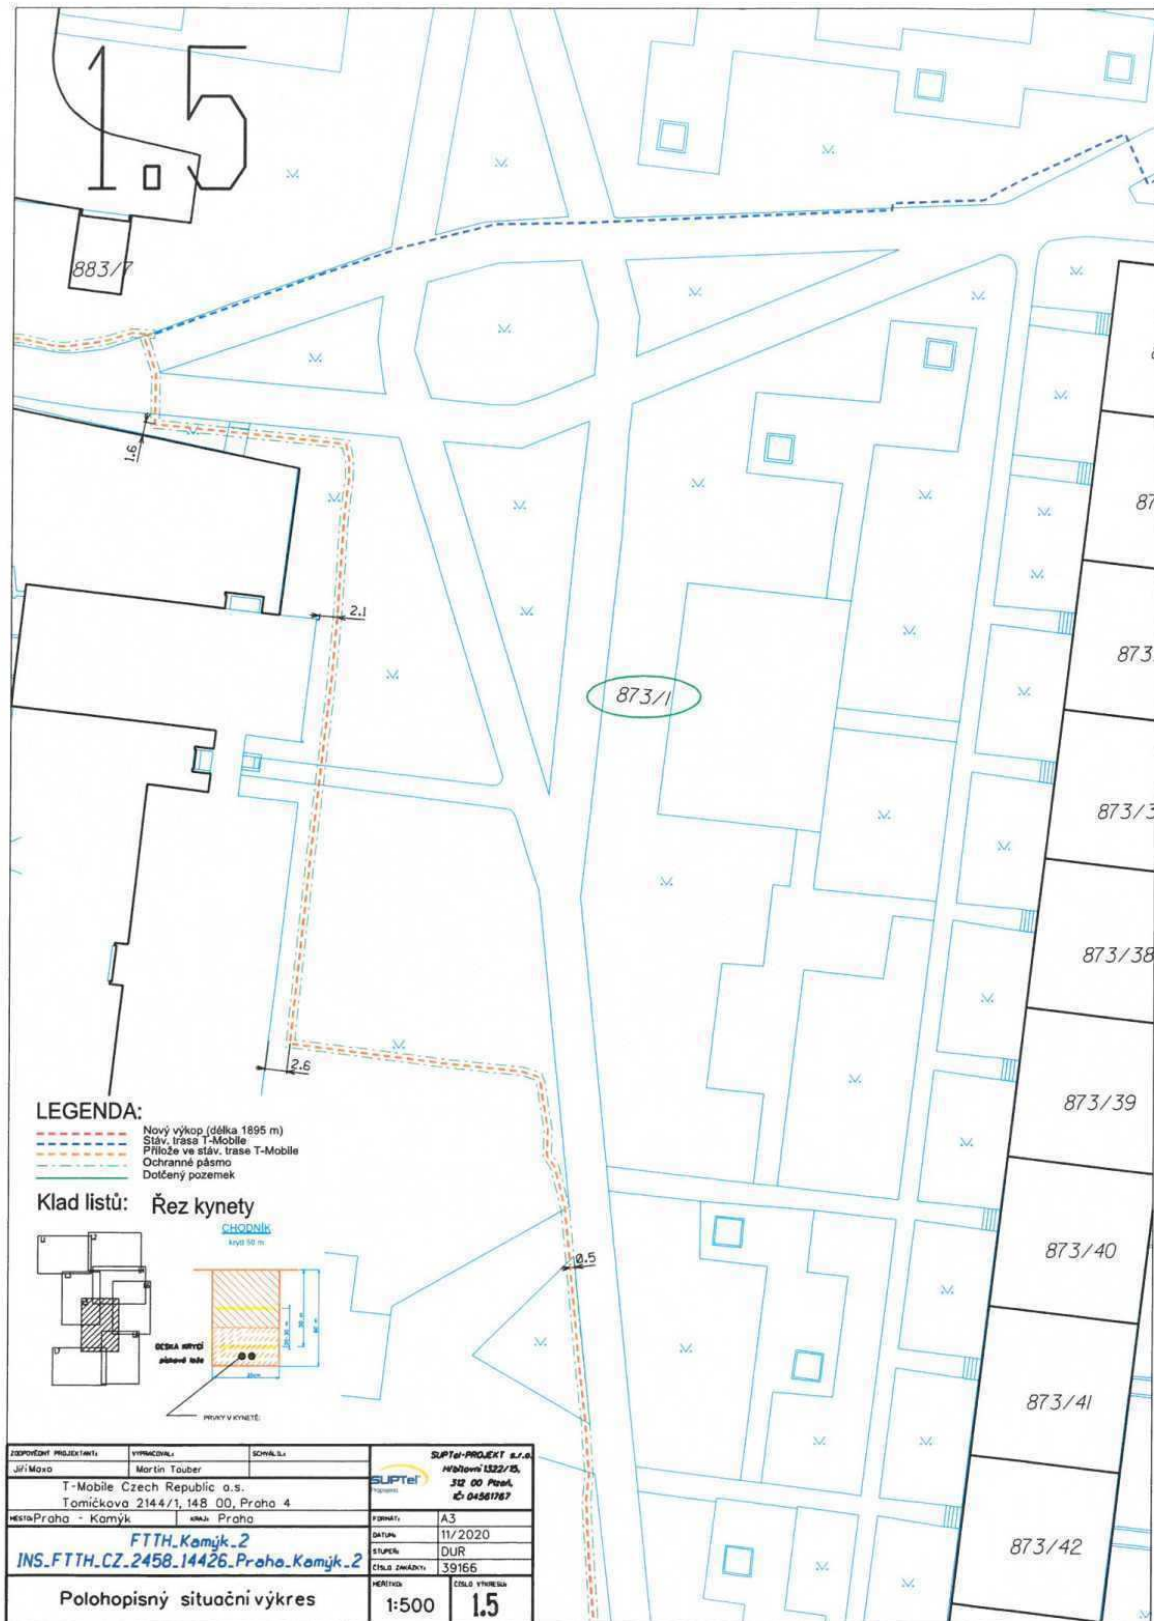

Smlouva budoucí o služebnosti
MČ Praha 12 a T-Mobile Czech Republic a.s.

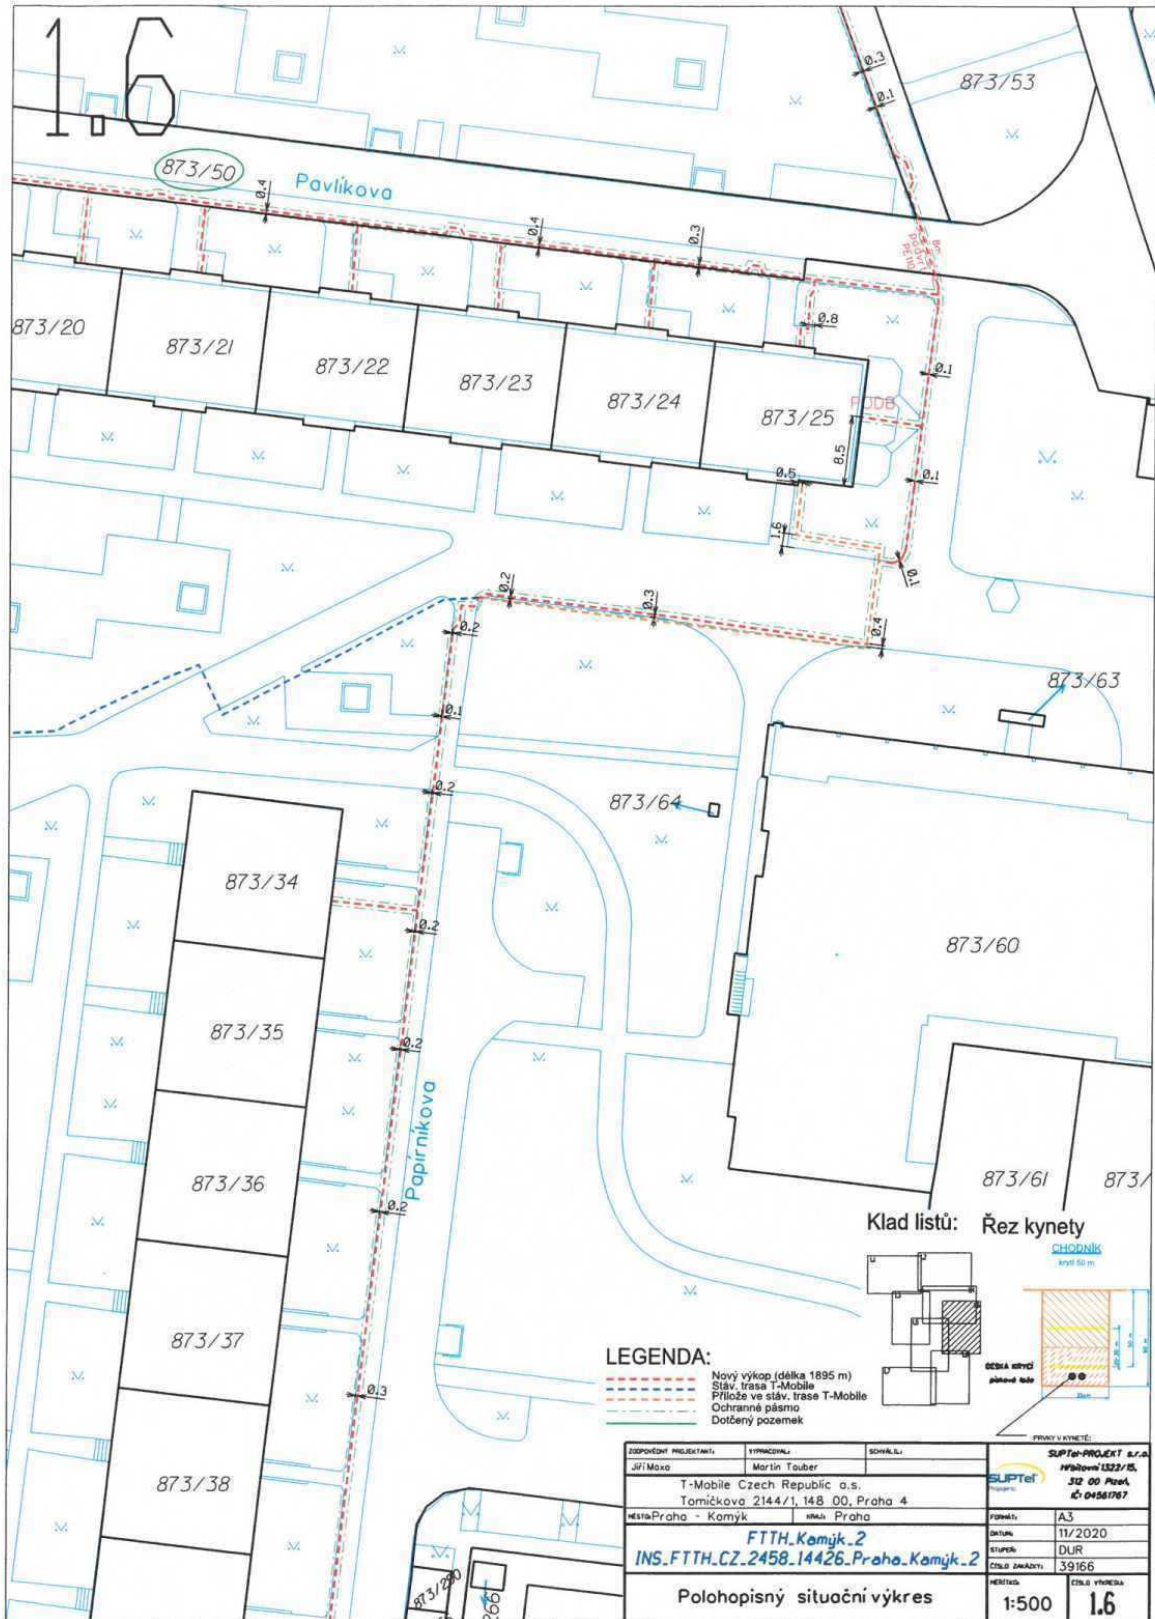

Smlouva budoucí o služebnosti
MČ Praha 12 a T-Mobile Czech Republic a.s.

Příloha č. 2: Pověření



T-Mobile

POVĚŘENÍ

Společnost T-Mobile Czech Republic a.s., se sídlem v Praze 4, Tomičkova 2144/1, PSČ 148 00, IČ: 64949681 (dále jen "Společnost"), zastoupena představenstvem Společnosti, tímto **pověřuje** níže uvedenou zaměstnankyni:

Magdalénu TURNSKOU

nar. 1988

aby za Společnost jednala, zastupovala ji, uzavírala nájemní a jiné smlouvy (zejména smlouvy o zřízení věcného břemene) k zajištění nemovitosti pro umístění, výstavbu nadzemních a podzemních komunikačních vedení veřejné komunikační sítě včetně jejich opěrných nebo vytyčovacíh bodů, vnitřních komunikačních vedení a jiných staveb a instalaci elektronického komunikačního zařízení Společnosti jakožto podnikatele zajišťujícího veřejnou komunikační síť.

Na základě tohoto pověření je výše uvedená zaměstnankyně rovněž oprávněna uzavírat smlouvy, jejichž předmětem je právo Společnosti užívat vnitřní komunikační vedení či elektronická komunikační zařízení třetích osob.

Na základě tohoto pověření je výše uvedená zaměstnankyně oprávněna i k právním úkonům za Společnost vůči orgánům státní správy a samosprávy bez omezení, a to ve všech věcech týkajících se umístění, výstavby nadzemních a podzemních komunikačních vedení veřejné komunikační sítě včetně jejich opěrných nebo vytyčovacíh bodů, vnitřních komunikačních vedení a jiných staveb a instalaci elektronického komunikačního zařízení Společnosti.

Pověřená zaměstnankyně však není oprávněna majetek Společnosti převádět.

V takto vymezeném rozsahu jedná pověřená zaměstnankyně po dobu pracovního poměru ve Společnosti samostatně, s výjimkou případů, u nichž tato plná moc výslovně požaduje společný podpis jiného zaměstnance Společnosti. Zaměstnankyně není oprávněna zmocnit ani jinak pověřit jinou osobu, aby místo ní jednala za Společnost.

Podpisování pověřené zaměstnankyně se děje tak, že k napsané nebo vytištěné obchodní firmě či otisku razítka připojí pověřená zaměstnankyně svůj podpis.

Společnost výslovně prohlašuje a zaměstnankyně berě na vědomí, že jakákoliv jednání, která by byla v rozporu s právními předpisy, nejsou v zájmu Společnosti a nejsou ani považována za jednání v rámci činnosti Společnosti.

v Praze dne 22. března 2019



Jana Dvořáková
místopředseda představenstva



Mardita Němečková
člen představenstva

Toto pověření přijímám:



Magdalena Turnská

Sídlo společnosti: T-Mobile Czech Republic a.s.
Tomičkova 2144/1, 148 00 Praha 4, Czech Republic
IČ: 649 49 681, DIČ: CZ64949681
Zapsaná do OR u Městského soudu v Praze, B 3787