


POZEMKY DOTČENÉ STAVBOU POTŘEBNÉ K OPRAVĚ MOSTU MIMO ČÁSTI POZEMKŮ S KOLEJEMI

VE VLASTNICTVÍ ČESKÉ REPUBLIKY, KDE PRÁVO HOSPODAŘIT S MAJETKEM STÁTU MÁ SPRÁVA ŽELEZNIC s.o.
PODKLAD PRO NÁJEMNÍ SMLOUVU

KATASTRÁLNÍ SITUACE 1:250

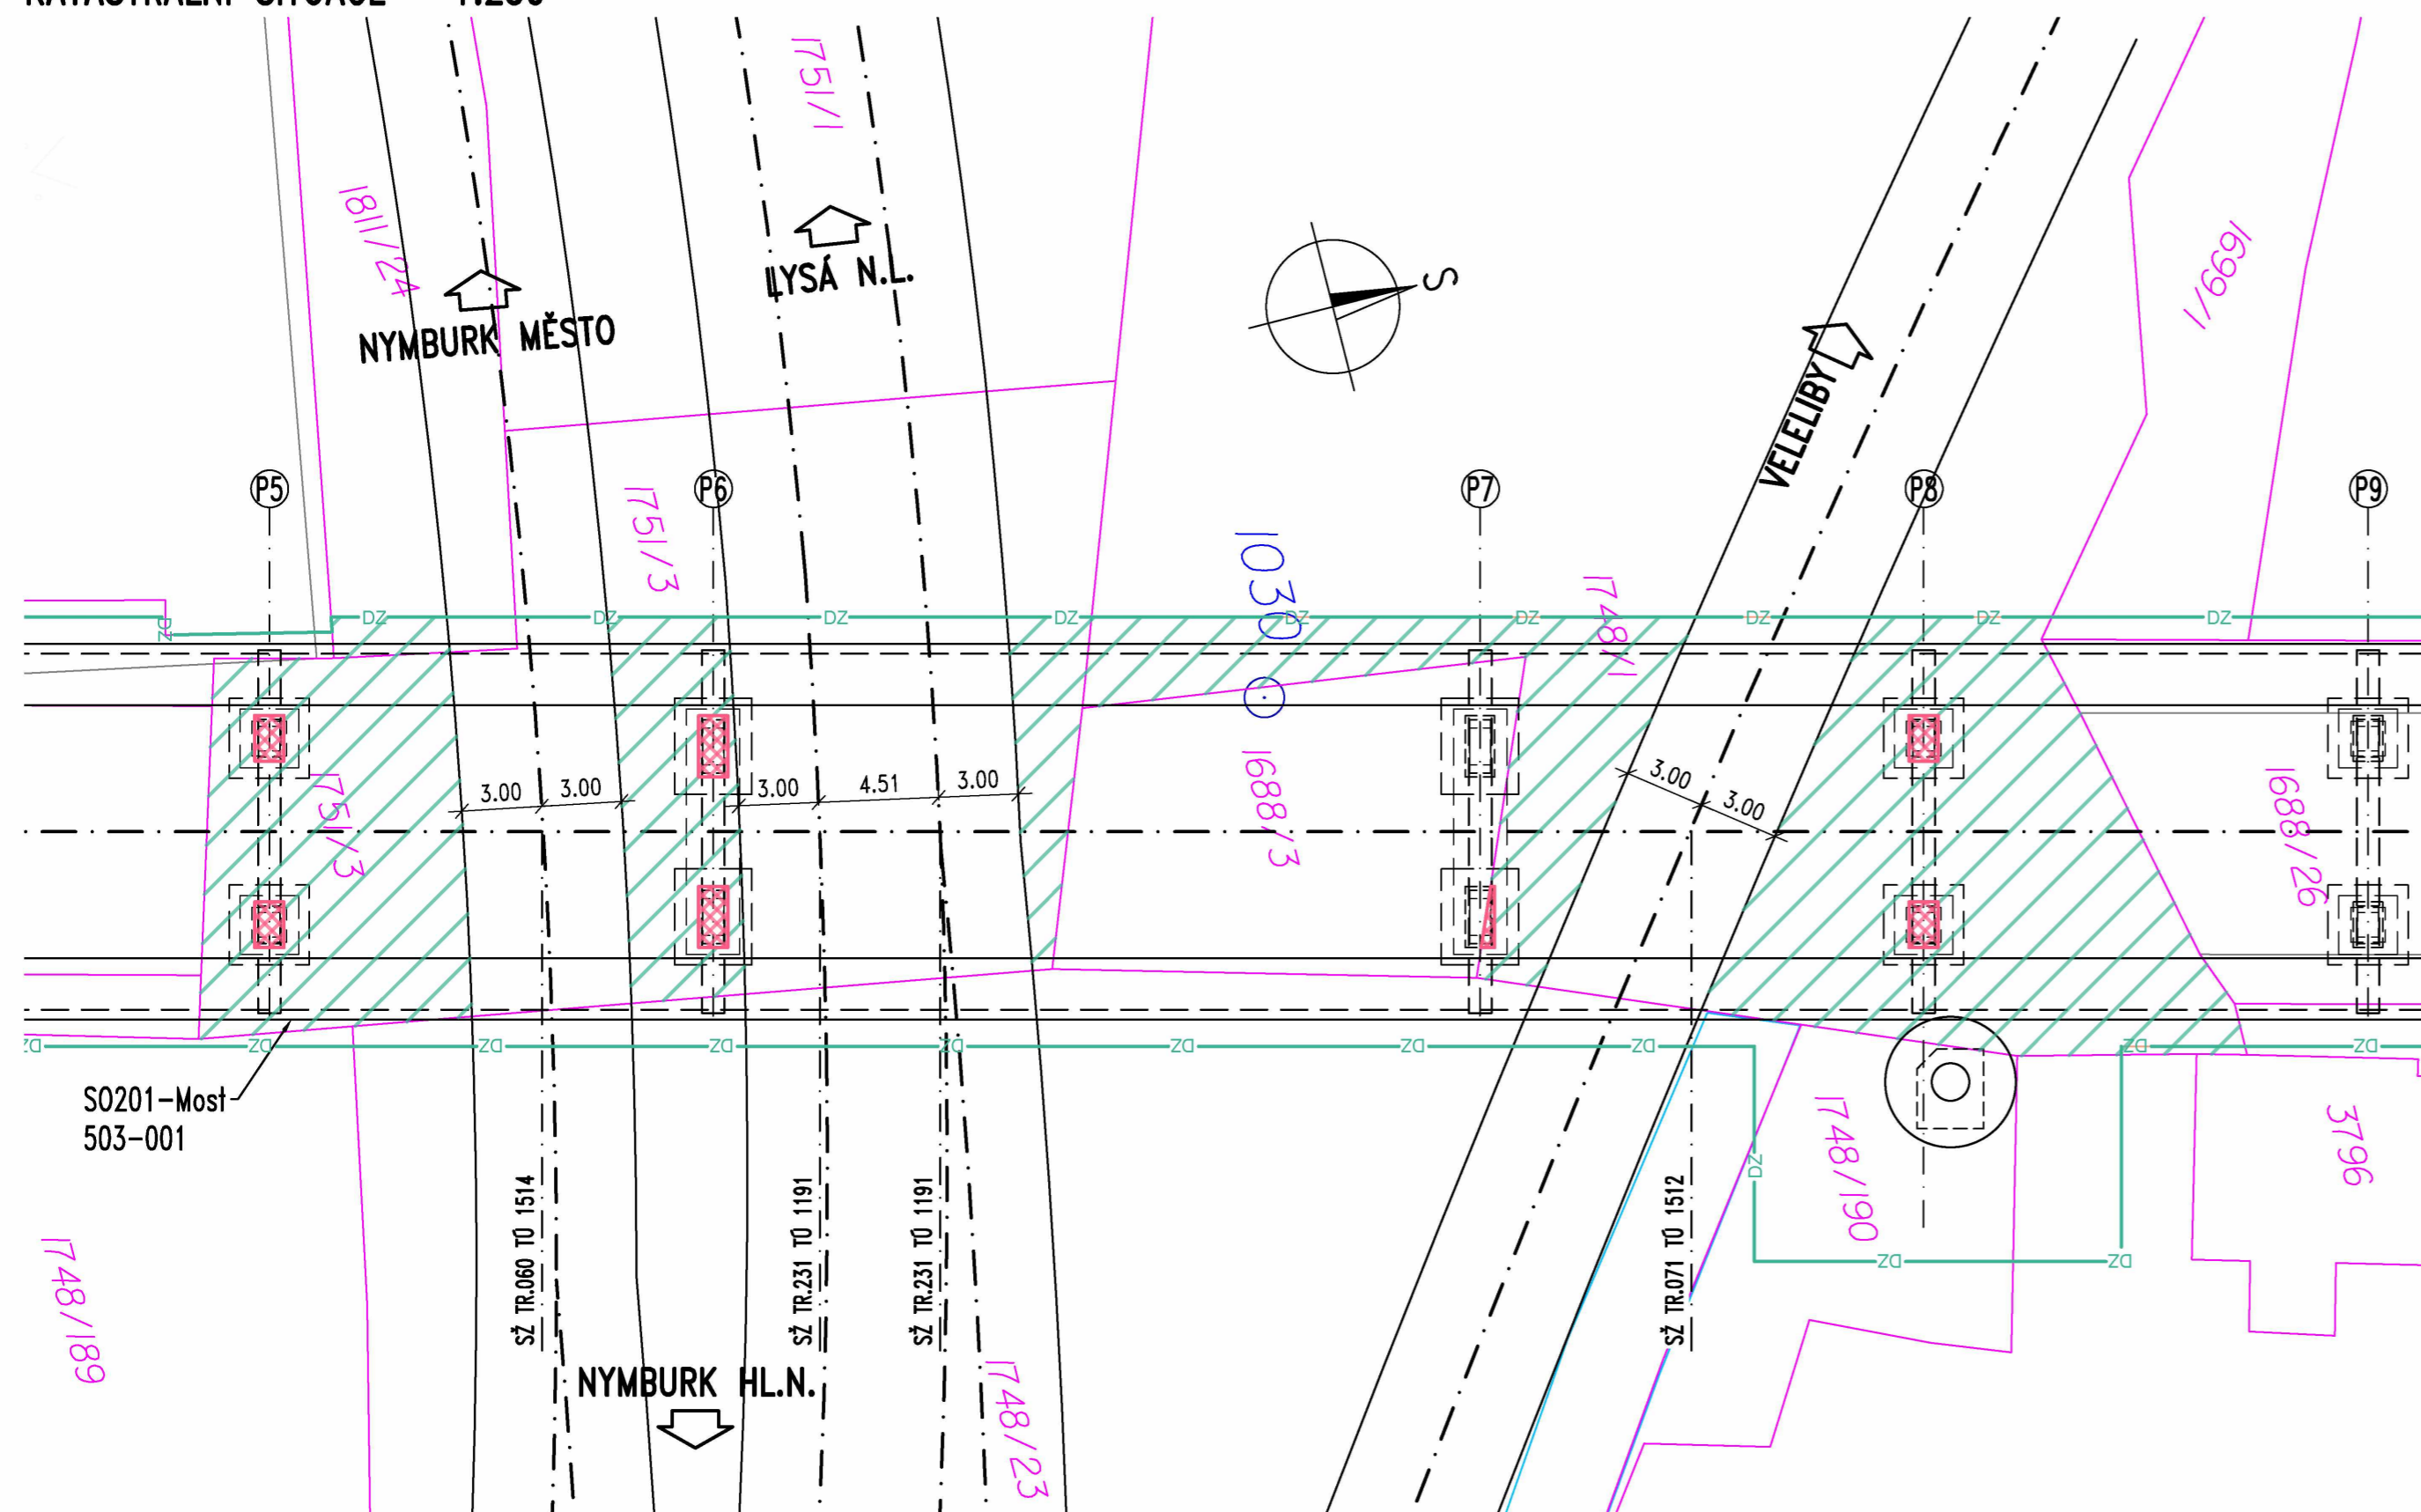

LEGENDA SITUACE

- Hranice parcel
- 1748/23 Parcelní čísla
- DZ— Dočasný zábor
- TZ— Trvalý zábor

Parcelní číslo	Dočasný zábor [m ²]	Trvalý zábor [m ²]
1748/1	309.884	4.526
1751/3	214.315	8.822
1811/24	6.238	0

Objednatel:

KRAJSKÁ SPRÁVA A ÚDRŽBA SILNIC
Středočeského kraje
Zborovská 11, 150 21 Praha 5



Souřadnicový systém S-JTSK, Výškový systém Bpv

Číslo zakázky:	19 155 00	HIP:	
Schválil:		Zodp. projektant:	
Tech. kontrola:		Vypracoval:	



Objednatel:	KSÚS S&K	Obec:	Nymburk	Kraj:	Středočeský
Akce:	II/503 NYMBURK, most ev.č. 503-001 přes dráhu			Datum:	24.2.2021
Část:	C-SITUAČNÍ VÝKRESY			Stupeň:	PDPS
Objekt:	KATASTRÁLNÍ SITUAČNÍ VÝKRES			Souprava:	Č. přílohy
Příloha:					C2

Ověřovací doložka změny datového formátu dokumentu podle § 69a zákona č. 499/2004 Sb.

Doložka číslo: 1636469

Původní datový formát: application/pdf

UUID původní komponenty: 85758c71-ad8d-4bdf-a0f5-9fc54d6f7871

Jméno a příjmení osoby, která změnu formátu dokumentu provedla:

System ERMS (zpracovatel dokumentu Barbora ŠOUNOVÁ)

Subjekt, který změnu formátu provedl: Správa železnic, státní organizace

Datum vyhotovení ověřovací doložky: 10.06.2021 11:07:00



1a5b7a37-194d-4406-8245-0a6f2682931d