


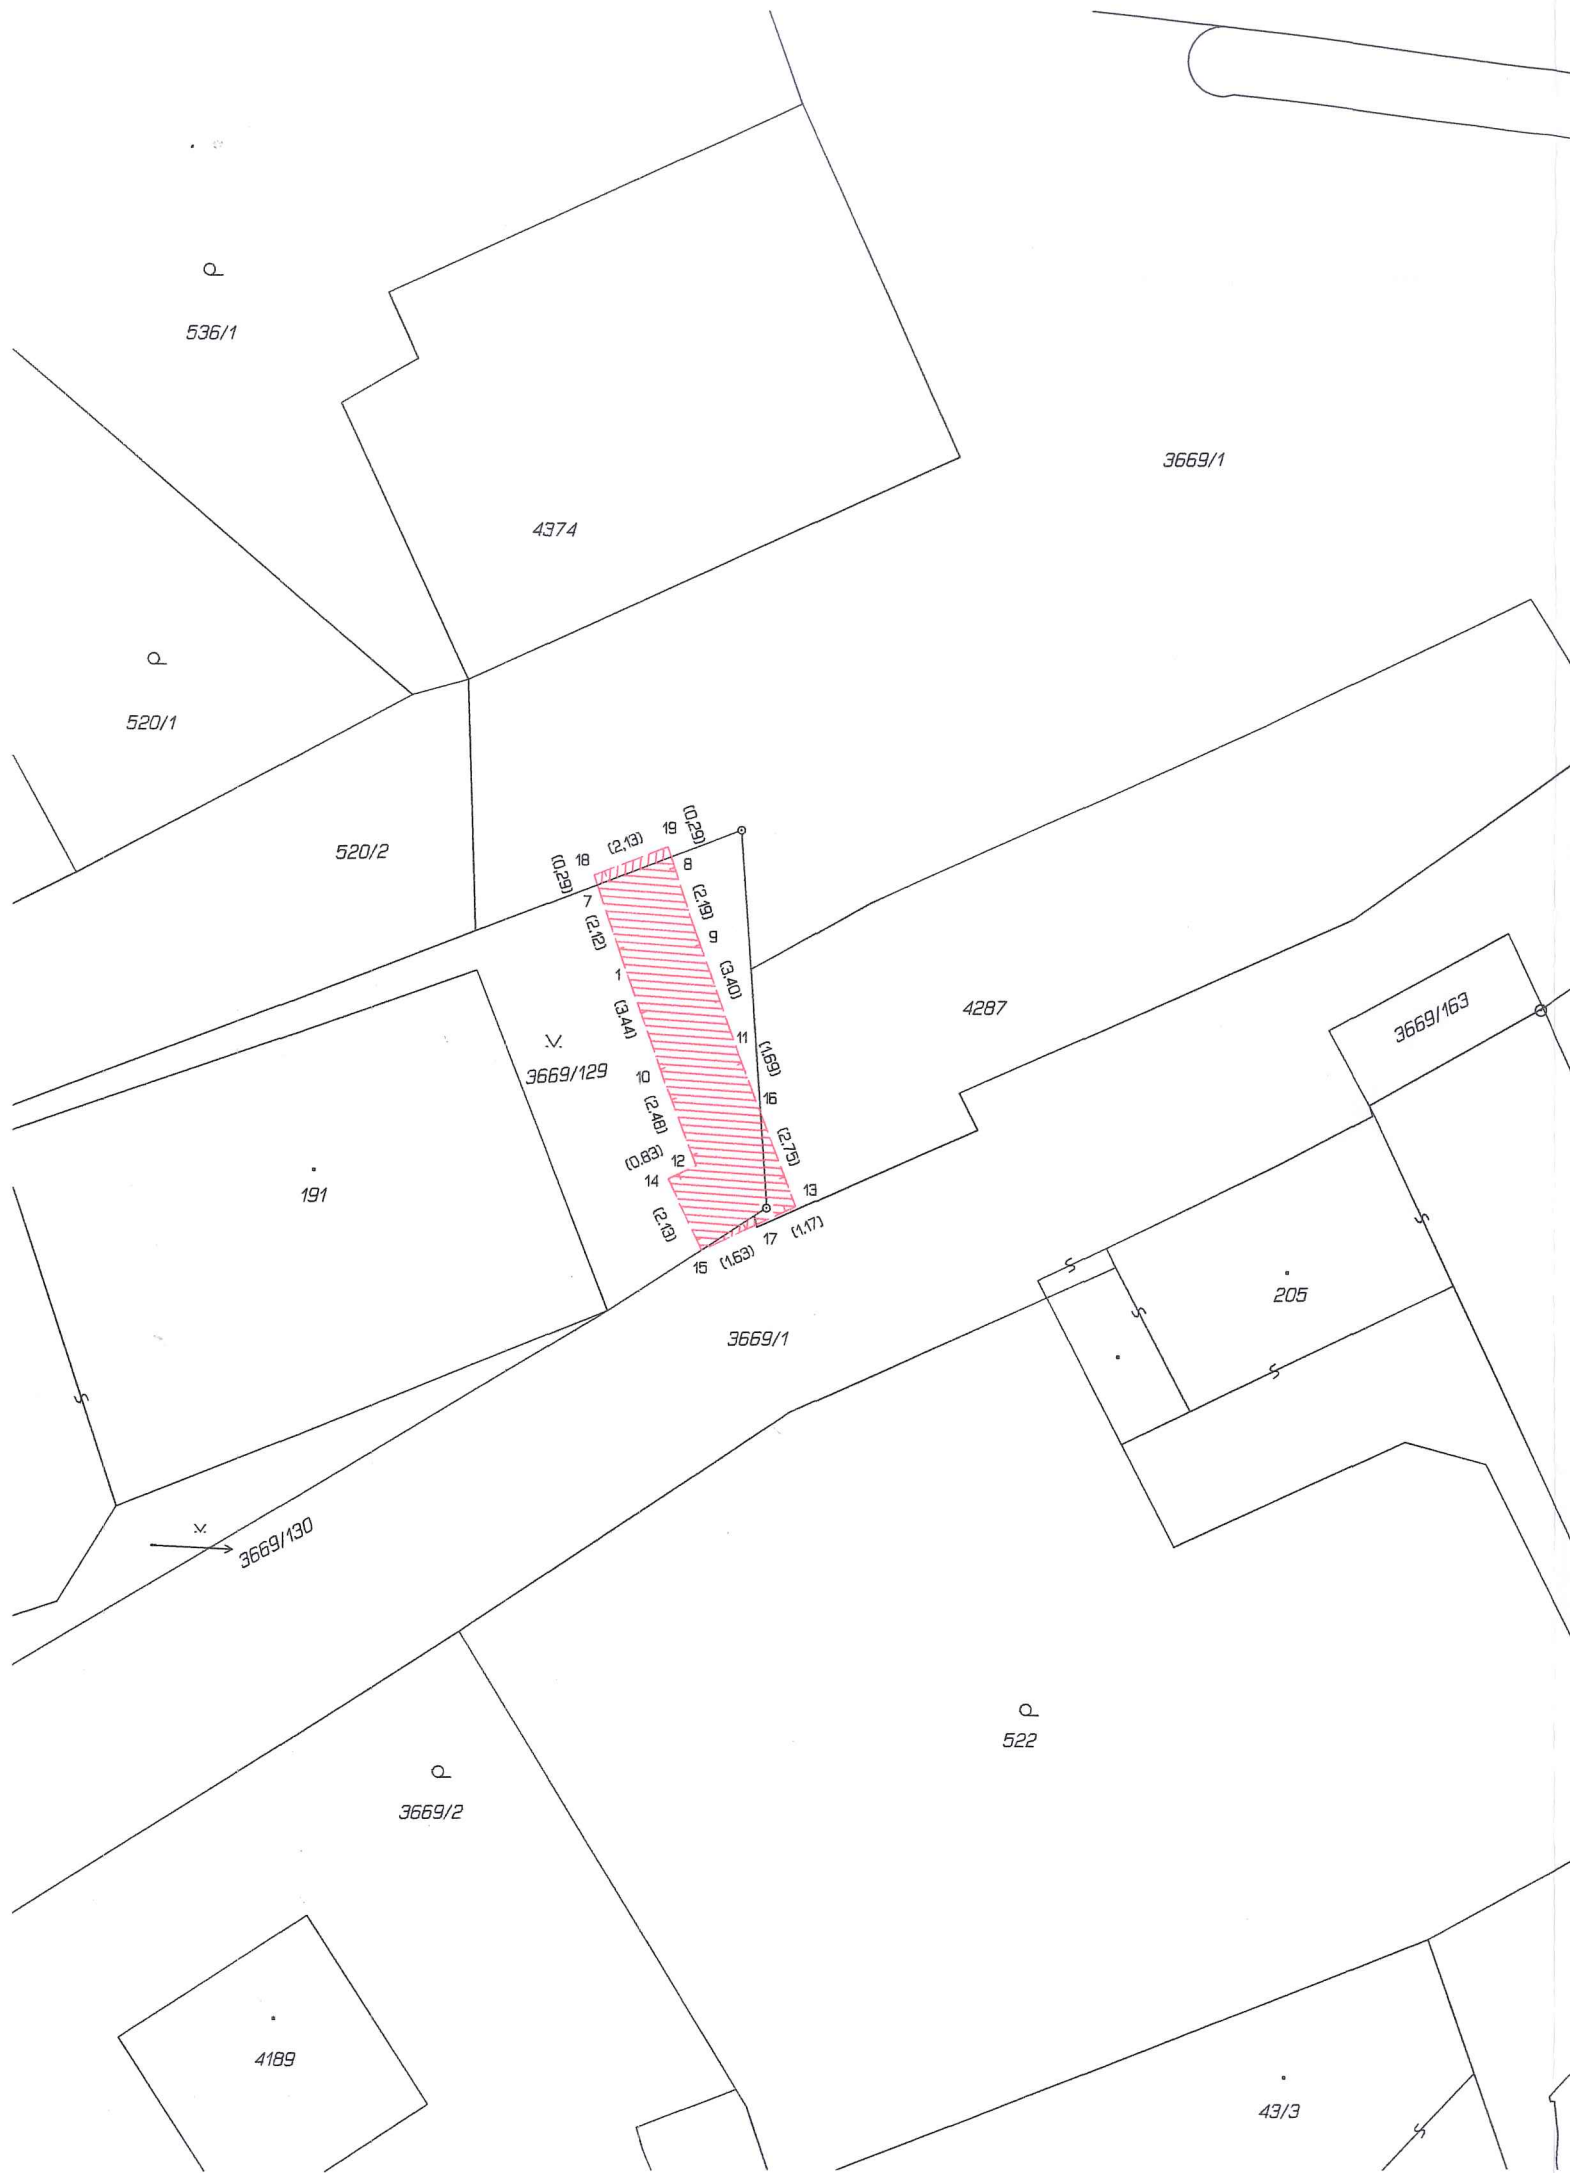

VÝKAZ DOSAVADNÍHO A NOVÉHO STAVU ÚDAJŮ KATASTRU NEMOVITOSTÍ											
Dosavadní stav			Nový stav								
Označení pozemku parc. číslem	Výměra parcely		Druh pozemku	Označení pozemku parc. číslem	Výměra parcely		Druh pozemku	Typ stavby	Způsob využití	Způsob využití	Způsob určení výměr
	ha	m ²			ha	m ²					
3669/1											
3669/129											
4287											

Věcné břemeno pro provozování a opravy plynovodu
Oprávněný : dle smlouvy o věcném břemeni

Seznam souřadnic (S-JTSK)					
Číslo bodu	Souřadnice pro zápis do KN		Kód kv.	Poznámka	
	Y	X			
1	589246.41	1081312.37	3	kraj věc.břemene	
7	589247.08	1081310.36	4	kraj věc.břemene	
8	589245.09	1081309.61	4	kraj věc.břemene	
9	589244.41	1081311.69	3	kraj věc.břemene	
10	589245.29	1081315.62	3	kraj věc.břemene	
11	589243.29	1081314.90	3	kraj věc.břemene	
12	589244.42	1081317.94	3	kraj věc.břemene	
13	589241.74	1081319.06	3	kraj věc.břemene	
14	589245.17	1081318.29	3	kraj věc.břemene	
15	589244.28	1081320.23	4	kraj věc.břemene	
16	589242.70	1081316.48	4	Prusecik	
17	589242.80	1081319.55	4	Prusecik	
18	589247.17	1081310.08	3	kraj věc.břemene	
19	589245.18	1081309.33	3	kraj věc.břemene	

GEOMETRICKÝ PLÁN

pro

vymezení rozsahu věcného břemene k části pozemku

Vyhotovitel: GMD spol. s r.o.
Tvardkova 1191
56201 Ústí nad Orlicí

Číslo plánu: 3953-44/2021

Okres: Ústí nad Orlicí

Obec: Lanškroun

Kat. území: Lanškroun

Mapový list: DKM M.Třebová 5-0/32

Dosavadním vlastníkům pozemků byla poskytnuta možnost seznámit se v terénu s průběhem navrhovaných nových hranic, které byly označeny předepsaným způsobem:
nestabilizovano

Geometrický plán ověřil úředně oprávněný zeměměřický inženýr:

Jméno, příjmení: Ing. Milan Dvořák

Číslo položky seznamu úředně oprávněných zeměměřických inženýrů: 161/95

Dne: 19.3.2021 Číslo: 117/2021

Náležitostmi a přesností odpovídá právním předpisům.

Stejnopis ověřil úředně oprávněný zeměměřický inženýr:

Jméno, příjmení: Ing. Milan Dvořák

Číslo položky seznamu úředně oprávněných zeměměřických inženýrů: 161/95

Dne: 29.3.2021 Číslo: 125/2021

Tento stejnopis odpovídá geometrickému plánu v elektronické podobě uloženému v dokumentaci katastrálního úřadu.

Katastrální úřad souhlasí s očíslováním parcel.

KÚ pro Pardubický kraj
KP Ústí nad Orlicí
Ing. Jana Vacková
PGP-526/2021-611
2021.03.26 06:32:15 CET

Ověření stejnopisu geometrického plánu v listinné podobě.

Ing. Milan DVOŘÁK

161/95 v rozsahu platnosti 13. odst. 1 písm. a) b) zákona č. 161/1998 Sb., o katastru nemovitostí ČR, ve znění pozdějších předpisů. Položka seznamu úředně oprávněných zeměměřických inženýrů.