


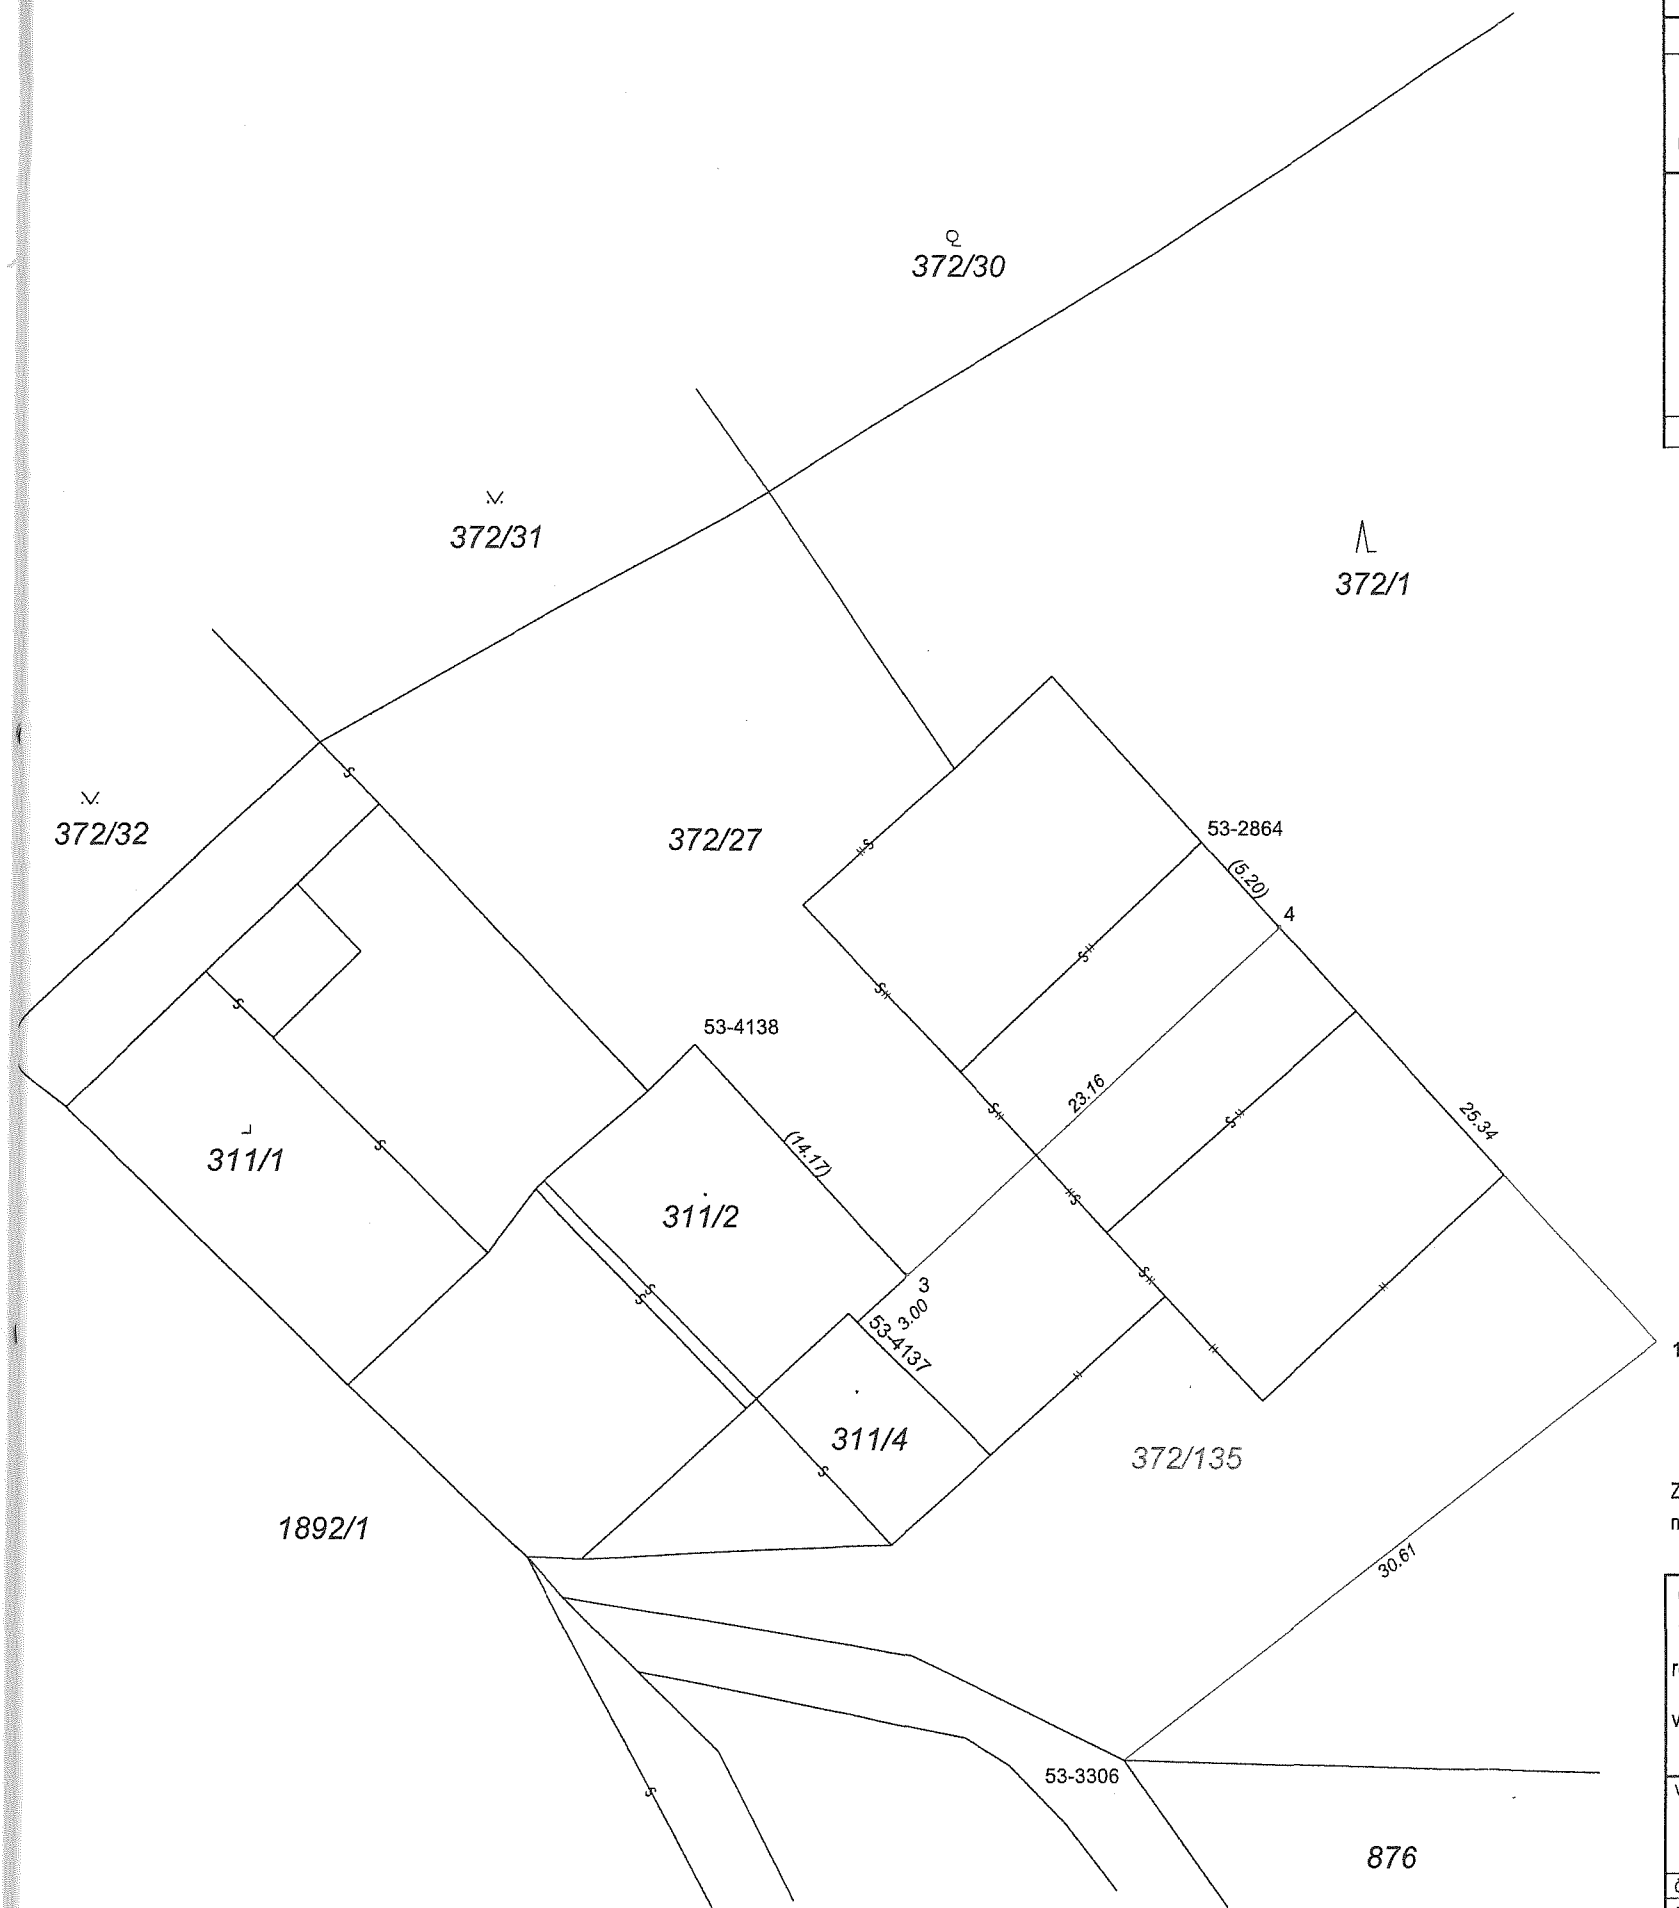


VÝKAZ DOSAVADNÍHO A NOVÉHO STAVU ÚDAJŮ KATASTRU NEMOVITOSTÍ																		
Dosavadní stav					Nový stav													
Označení pozemku parc. číslem	Výměra parcely			Druh pozemku	Označení pozemku parc. číslem	Výměra parcely			Druh pozemku	Typ stavby	Způs. určení výměr	Porovnání se stavem evidence právních vztahů						
	ha	m ²				Způsob využití	ha	m ²				Způsob využití	Způsob využití	Díl přechází z pozemku označeného v		Číslo listu vlastnictví	Výměra dílu	
												katastru nemovitostí	dřívější poz. evidenci					
st.311/2		2	88	zast.pl.	st.311/2		2	88	zast.pl.	č.p.1133 jiná stavba	0			3				
372/1	1	66	48	lesní poz.	372/1	1	61	89	lesní poz.	ostat. pl.	0							
					372/135		7	78	lesní poz.	jiná plocha	0							
372/27		11	38	lesní poz.	372/27		8	19	lesní poz.		0							
						(1	77	86)				372/1						
												372/27		3	1	66	48	celá
														3		11	38	celá
															1	77	86	
	1	77	86			1	77	86										

Seznam souřadnic (S-JTSK):
Souřadnice pro zápis do KN

Číslo bodu	Y	X	kk	Poznámka
53-2864	526106.76	1167171.21	6	
53-3306	526110.33	1167212.74	3	kolík *)
53-4137	526122.38	1167192.97	6	
53-4138	526129.69	1167180.39	6	
1	526086.25	1167193.77	3	kolík *)
3	526120.14	1167190.86	3	roh budovy
4	526103.26	1167175.06	3	kolík *)

Poznámka: *) dočasná stabilizace dle §91 odst.6 vyhlášky č.357/2013 Sb.

Zpřesnění geometrického a polohového určení pozemků podle § 50 odst. 1 písm. a) katastrálního zákona
navržené v tomto geometrickém plánu lze v katastru nemovitostí provést jen na základě ohlášení téhož vlastníka.

 GEOMETRICKÝ PLÁN pro rozdělení pozemku a průběh vlastníků zpřesněné hranice Vyhotořitel:  Číslo plánu: 3192-2480/2019 Okres: Zlín Obec: Zlín Kat. území: Malenovice u Zlína Mapový list: Napaředla 0-3/41 Dosavadním vlastníkům pozemků byla poskytnuta možnost seznámit se v terénu s průběhem navrhovaných nových hranic, které byly označeny předepsaným způsobem: roh budovy	Geometrický plán ověřil úředně oprávněný zeměměřický inženýr		Stejnopis ověřil úředně oprávněný zeměměřický inženýr:	
	Jméno, příjmení: 		Jméno, příjmení: 	
	Číslo položky seznamu úředně oprávněných zeměměřických inženýrů 2596/12		Číslo položky seznamu úředně oprávněných zeměměřických inženýrů 2596/12	
	Dne: 9.10.2019 Číslo: 329/2019		Dne: 18.10.2019 Číslo: 211/2019	
	Náležitostmi a přesností odpovídá právním předpisům.		Tento stejnopis odpovídá geometrickému plánu v elektronické podobě uloženému v dokumentaci katastrálního úřadu.	
	Katastrální úřad souhlasí s očislováním parcel.		Ověření stejnopisu geometrického plánu v listinné podobě. 	

KÚ pro Zlínský kraj
KP Zlín

PGP-1687/2019-705
2019.10.18 13:28:48 CEST