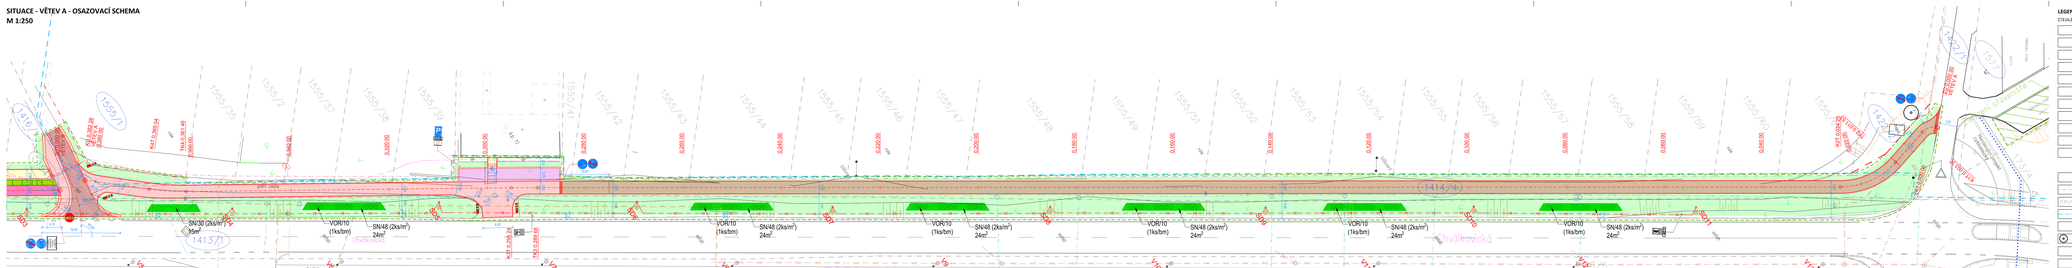SITUACE - VĚTEV A - OSAZOVACÍ SCHEMA
M 1:250