

580593

MĚSTO FRENŠTÁT POD RADHOŠTĚM		
EVIDENČNÍ ČÍSLO		
D-1-2.1-600	2005	012
průř. číslo	rok	zkr. odb.

## Dodatek č. 1 ke smlouvě o provozování vodního díla č. 823/SOP/NJ/2018/D1

**Vlastník: Město Frenštát pod Radhoštěm**  
Se sídlem: nám. Míru 1, 744 01 Frenštát pod Radhoštěm  
zastoupen: Ing. Miroslav Halatin, starosta města  
IČ: 00297852  
DIČ: CZ00297852  
*dále jen vlastník*

**Provozovatel: Severomoravské vodovody a kanalizace Ostrava a.s.**  
se sídlem: 28. října 1235/169, Mariánské Hory, 709 00 Ostrava  
společnost zapsána v obchodním rejstříku Krajského soudu v Ostravě, oddíl B, vložka 347  
Ing. Anatolem Pšeničkou, generálním ředitelem na základě pověření uděleného  
představenstvem společnosti dne 21.04.2015  
IČ : 45193665 DIČ : CZ45193665  
*dále jen SmVaK Ostrava a.s.*

uzavírají ve smyslu § 8, odst. 2 z.č. 274/2001 Sb. o vodovodech a kanalizacích pro veřejnou potřebu a o změně některých zákonů ( dále jen zákona )

tento dodatek č. 1 ke smlouvě o provozování vodního díla:

### I. Předmět dodatku

Předmětem tohoto dodatku č. 1 je rozšíření předmětu provozování o další stavbu kanalizace. Podrobně je toto rozšíření řešeno v článku II. tohoto dodatku.

### II. Rozšíření předmětu provozování

Předmětem dodatku č. 1 je rozšíření předmětu smlouvy o provozování vodního díla o vodní dílo vybudované v rámci stavby s názvem: „**Jednotná kanalizace Bezručova ul. (Potoční) ve Frenštátě pod Radhoštěm**“ v k.ú. Frenštát pod Radhoštěm, jehož výlučným vlastníkem se stalo město Frenštát pod Radhoštěm na základě níže uvedeného nabývacího titulu.

Stávající předmět smlouvy o provozování se rozšiřuje o stavbu:  
„**Jednotná kanalizace Bezručova ul. (Potoční) ve Frenštátě pod Radhoštěm**“

Nabývací tituly:

- Ověření dokumentace skutečného provedení stavby č.j. OŽP/24150/2018/hsmel/spis4452/2018 ze dne 04.10.2018, vydal MěÚ Frenštát pod Radhoštěm, odbor životního prostředí.

Upřesňující údaje o vodním díle:

- Předmětem provozování je **jednotná kanalizace DN 300, PP URB2 v délce dle geodetického zaměření 177,67 m**
- Pozemky, na kterých je vodní dílo vybudováno: 4368/1, 2037/3, 2043/3, 2043/11, katastrální území Frenštát pod Radhoštěm.

Kanalizační řad je kanalizačním řadem pro veřejnou potřebu a podléhá režimu zákona č. 274/2001 Sb. Kanalizační řad je napojen a navazuje na kanalizační řad ve vlastnictví SmVaK Ostrava a.s., jedná se tedy o kanalizační řady provozně související ve smyslu § 8, odst. 3 citovaného zákona.

Vlastník předložil provozovateli ke dni podpisu této smlouvy doklady a údaje vztahující se a potřebné pro provozování vodního díla – viz protokol č. 1 o předání dokladů, který nedílnou součástí smlouvy.

III.

1. Smluvní strany konstatují, že v ostatních ujednáních tímto dodatkem nedotčených, zůstává smlouva č. 823/SOP/NJ/2009 ze dne 04.04.2005 beze změn a zavazují se podle ní postupovat.
2. Tento dodatek je vyhotoven ve třech vyhotoveních, z nichž vlastník obdrží dvě vyhotovení a SmVak Ostrava a.s. jedno vyhotovení.
3. Pro účely plnění této smlouvy a pro zajištění efektivní komunikace s investorem, společnost SmVak v nezbytném rozsahu shromažďuje a zpracovává jeho osobní údaje, osobní údaje kontaktních osob nebo jiných subjektů uvedených v této smlouvě či se jinak podílejících na plnění této smlouvy. Osobní údaje jsou zpracovávány po dobu, po kterou tyto subjekty údajů plní role a úkoly související s touto smlouvou, a to po celou dobu platnosti této smlouvy a dále po dobu nutnou pro vypořádání práv a povinností ze smlouvy a dále po dobu nutnou pro jejich archivaci v souladu příslušnými právními předpisy. Investor se zavazuje tyto subjekty údajů o zpracování informovat a předat jim informace dostupné na internetové adrese společnosti SmVak: www.smvak.cz.
4. Tento dodatek č. 1 nabývá platnosti a účinnosti dnem jeho podpisu oběma smluvními stranami.

*Doložka platnosti právního jednání: Záměr uskutečnit toto právní jednání bylo schváleno usnesením Rady města Frenštát pod Radhoštěm č 38/3/RM/2018 ze dne 5. 12. 2018.*

10. 04. 2019

V Ostravě dne.....

Za provozovatele:



Ing. Anatol Pšenička  
generální ředitel

18. 12. 2018

*ve Frenštátě p. R.* dne.....

Za vlastníka:

Město Frenštát pod Radhoštěm

nám. Míru 1  
Frenštát pod Radhoštěm  
52, DIČ: CZ00297852  
-28-

Ing. Miroslav Halatin  
starosta města

Severomoravské vodovody  
a kanalizace Ostrava a.s.  
28. října 1235/169, Mariánské Hory,  
709 00 Ostrava 9


## Příloha č. 1 k dodatku ke smlouvě o provozování

### Protokol o předání dokladů potřebných pro provozování vodního díla

1. Ověření dokumentace skutečného provedení stavby č.j OŽP/24150/2018/hsmel/spis4452/2018, ze dne 04.10.2018, vydal MěÚ Frenštát pod Radhoštěm, odbor životního prostředí – kopie
2. zaměření stavby v tištěné a digitální formě – ponecháno na oddělení GIS
3. doklady o provedených prohlídkách kanalizačního potrubí televizní kamerou ze dne 18.07.2018 – písemné protokoly + obrazový nosič CD

Převzal dne: .....


Za SmVaK Ostrava a.s:

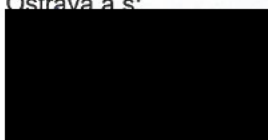

**Zdeno Lopušný**  
vedoucí provozu kanalizačních  
sítí oblast Nový Jičín, Opava

Předal dne: .....

Za vlastníka:

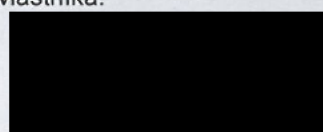

**Ing. Miroslav Halatin**  
starosta města

**Město Frenštát pod Radhoštěm**

nám. Míru 1

744 01 Frenštát pod Radhoštěm

IČO: 00297852, DIČ: CZ00297852

-28-

## Příloha č. 2 k dodatku ke smlouvě o provozování

### Seznam napojených nemovitostí na předmět provozování vodního díla

Stavby s názvem „Jednotná kanalizace Bezručova ul. (Potoční) ve Frenštátě pod Radhoštěm“

Katastr	Parcela	Číslo popisné
Frenštát pod Radhoštěm	704	645
Frenštát pod Radhoštěm	3501	685
Frenštát pod Radhoštěm	3541	1827
Frenštát pod Radhoštěm	3567	1716
Frenštát pod Radhoštěm	3682	1717
Frenštát pod Radhoštěm	3765	1718

S uvedeným souhlasím:



Ing. Miroslav Halatin  
starosta města


**Město Frenštát pod Radhoštěm**



nám. Míru 1

744 01 Frenštát pod Radhoštěm

IČO: 00297852, DIČ: CZ00297852

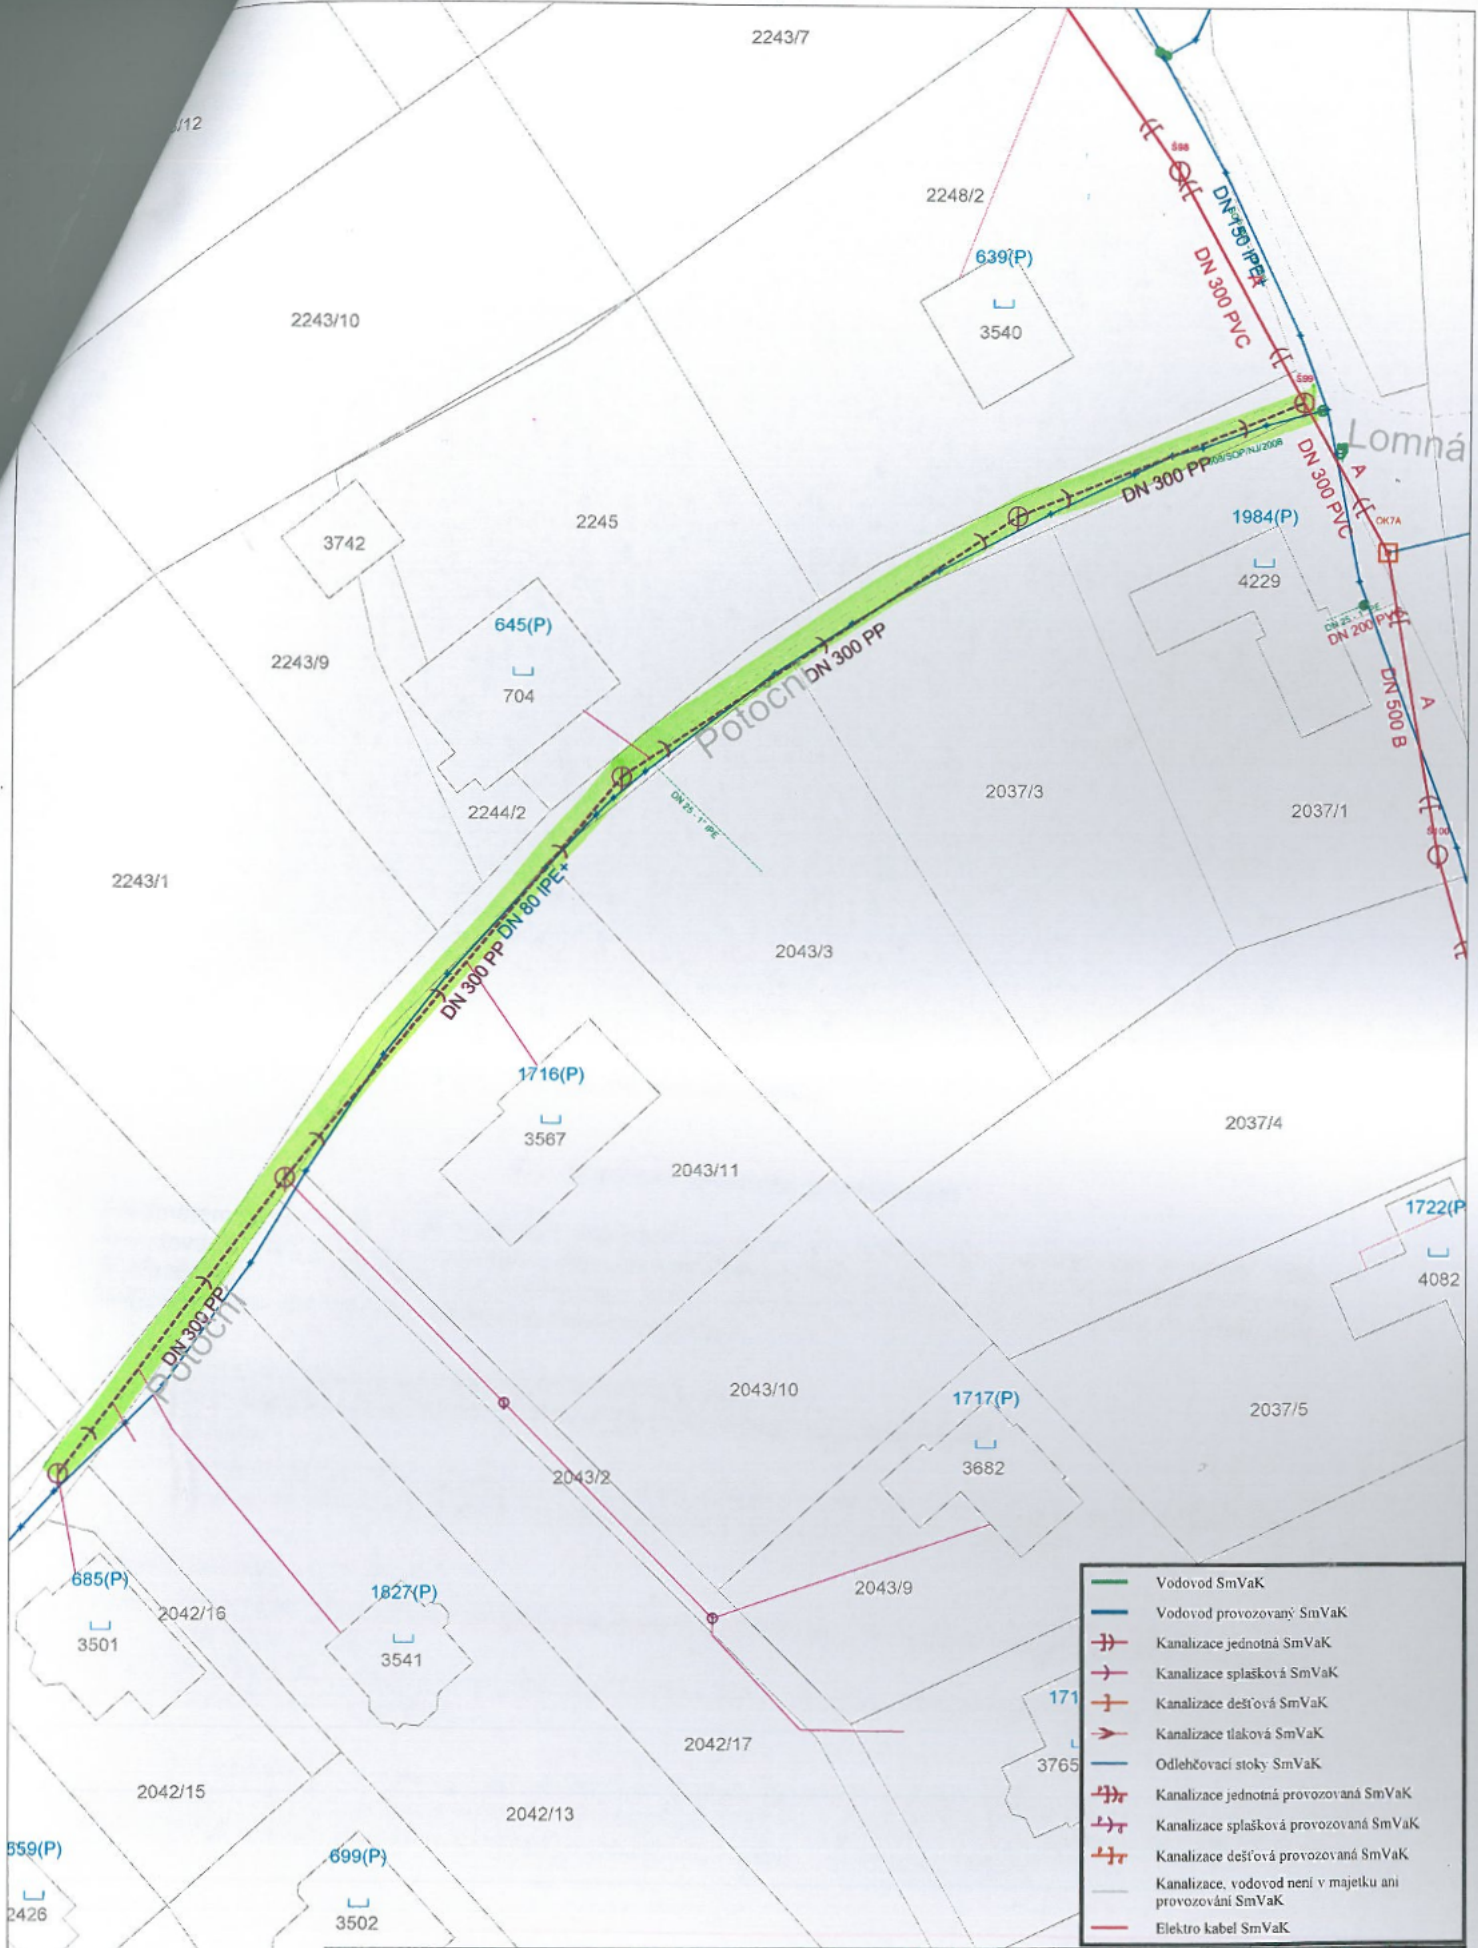-28-



Orientační zakres sítě <b>SmVaK Ostrava a.s.</b>		Kat. území: <b>Frenštát pod Radhoštěm</b>		 
Vytiskl: <b>Konvalinová</b>	Tisk dne: <b>4.2.2019</b>	Číslo vyjádření:		
Měřítko: 1:800		0 m 25		