

MĚSTO FRENŠTÁT POD RADHOŠTĚM		
EVIDENČNÍ ČÍSLO		
M5	2012	01007
poř. číslo	rok	zkr. odb.

SMLOUVA O PROVOZOVÁNÍ VODNÍHO DÍLA č. 1213/SOP/NJ/2012

Vlastník : **Město Frenštát pod Radhoštěm**
se sídlem, nám. Míru 1, 744 01 Frenštát pod Radhoštěm
zastoupen: Mgr. Zdeňkou Leščíštinovou, starostkou města
IČ:00297852 DIČ: CZ00297852
dále jen vlastník

Provozovatel: **Severomoravské vodovody a kanalizace Ostrava a.s.**
se sídlem: Ostrava, 28. října 169, PSČ 709 45
společnost zapsána v obchodním rejstříku Krajského soudu v Ostravě, oddíl B, vložka 347
zastoupena: prof. Dr. Ing. Miroslavem Kynclem, generálním ředitelem na základě pověření
uděleného představenstvem společnosti dne 20.02.2007
IČ : 45193665 DIČ : CZ45193665
dále jen SmVaK Ostrava a.s.

uzavírají ve smyslu § 8, odst. 2 z.č. 274/2001 Sb. o vodovodech a kanalizacích pro veřejnou potřebu a o změně některých zákonů (dále jen zákona) tuto smlouvu o provozování vodního díla :

I.

Vlastník prohlašuje, že je výlučným vlastníkem vodního díla: „**Prodloužení kanalizačního sběrače pro bytové domy na ul. Dolní č.p. 1225, 1226 a 1227 ve Frenštátě pod Radhoštěm**“.

Nabývací tituly: kolaudační souhlas č.j. OŽP/27992-11/83-12/hsmel ze dne 19.1.2012, vydal MěÚ Frenštát pod Radhoštěm, odbor životního prostředí.

Upřesňující údaje o vodním díle: splašková kanalizace z materiálu PP Ultra Rib 2 profilu DN 250 délky 5,19m.

Pozemky, na kterých je vodní dílo vybudováno: parc. č. 1012/1, 1016/4, katastrální území Frenštát pod Radhoštěm.

Kanalizační řad je kanalizačním řadem pro veřejnou potřebu a podléhá režimu zákona č. 274/2001 Sb.

Kanalizační řad je napojen a navazuje na kanalizační řad ve vlastnictví SmVaK Ostrava a.s., jedná se tedy o kanalizační řady provozně související ve smyslu § 8, odst. 3 citovaného zákona.

SmVaK Ostrava a.s. prohlašuje, že má oprávnění k podnikání v oboru provozování vodovodů a kanalizací pro veřejnou potřebu na základě živnostenského listu č. jedn. U10100T/T/T/02, ev. č. 380701-44704-00 vydaného Magistrátem města Ostravy - Živnostenským úřadem dne 21.01.2002.

II.

Předmětem smlouvy je provozování výše uvedeného vodního díla. Vlastník provozovaného zařízení požaduje, aby tímto zařízením bylo zajištěno **odvádění odpadních vod z nemovitostí napojených na toto zařízení, event. z nemovitostí napojených v době platnosti smlouvy.**

SmVaK Ostrava a.s. se zavazuje zabezpečovat provoz vodního díla specifikovaného v čl. I. této smlouvy v souladu s výše uvedeným zákonem. Smluvní strany se dohodly, že provozování vodního díla bude ze strany SmVaK Ostrava a.s. na jeho náklady a bude spočívat v zajištění:

- řádného provozu kanalizace v souladu s provozním řádem v rozsahu běžného udržování a příslušných technických norem
- realizace práv a povinností provozovatele kanalizace dle zákona

- podávání informací vlastníkovi o technickém stavu provozovaného zařízení včetně návrhu na provádění event. rekonstrukcí
- vydávání stanovisek k projektovým dokumentacím staveb majícím vztah k provozovanému zařízení
- poskytování informací žadatelům o možném střetu s ochranným pásmem kanalizace
- vedení technické dokumentace provozovaného zařízení včetně její aktualizace a archivace
- provádění stanovených revizí a kontrol nezbytných k provozování kanalizace
- vedení majetkové evidence kanalizace dle § 5, odst. 1 zákona a prováděcí vyhlášky č. 428/2001 Sb.
- vedení provozní evidence kanalizace dle § 5, odst. 2 zákona a prováděcí vyhl. č. 428/2001 Sb.
- poskytování vybraných údajů z majetkové evidence a provozní evidence vodoprávnímu úřadu dle § 5, odst. 3 zákona.
- zpracování plánu financování obnovy kanalizací dle § 8, odst. 11 zákona

Vlastník se zavazuje :

- objednávat rekonstrukce vodního díla po předchozím vyjádření provozovatele a zajistit, aby oprávněné požadavky provozovatele týkající se provádění rekonstrukcí byly respektovány,
- poskytovat součinnost a potřebné doklady nezbytné pro zajištění řádného provozu zařízení,
- předložit provozovateli nejpozději ke dni podpisu této smlouvy doklady a údaje vztahující se a potřebné pro provozování vodního díla – viz. protokol o předání dokladů, který nedílnou součástí smlouvy.

III.

Vlastník kanalizace tímto postupuje na SmVaK Ostrava a.s. právo na uzavření smlouvy o odvádění odpadních vod veřejnou kanalizací s odběrateli připojenými na předmětnou kanalizaci, jakož i s nově napojovanými odběrateli po písemném odsouhlasení vlastníka kanalizace. SmVaK Ostrava a.s. bude tyto smlouvy uzavírat vlastním jménem a na vlastní odpovědnost, stočné podle platného ceníku SmVaK Ostrava a.s. a náhrady ztrát vzniklých neoprávněným vypouštěním odpadních vod do kanalizace platí odběratelé výlučně SmVaK Ostrava a.s. a ta je oprávněna neuhrazené platby vymáhat, a to i soudní cestou. Při ukončení provozování SmVaK Ostrava a.s. smluvně zajistí převod práv a povinností z těchto smluv na nového provozovatele.

SmVaK Ostrava a.s. se zavazuje umožnit napojení na kanalizaci žadateli, který splní podmínky stanovené § 8, odst. 5 zákona a je-li napojení možné z technického hlediska.

SmVaK Ostrava a.s. se zavazuje zajišťovat na svůj náklad údržbu kanalizace a zajišťovat jejich opravy za účelem zajištění jeho řádného provozu. Náklady na rekonstrukci hradí vlastník kanalizace.

IV.

Smlouva o provozování vodního díla se uzavírá na dobu neurčitou s 3 měsíční výpovědní lhůtou počínající plynout prvním dnem následujícího měsíce po doručení písemné výpovědi druhé smluvní straně. Platnost smlouvy lze rovněž ukončit dnem stanoveným v písemné dohodě smluvních stran.

Tato smlouva nabývá platnosti dnem jejího podpisu oběma smluvními stranami.

Smluvní strany konstatují, že plnění dle této smlouvy bylo ze strany SmVaK Ostrava a.s. zahájeno dnem předání veškerých dokladů uvedených v čl. II této smlouvy, přičemž potvrzení o předání je přílohou této smlouvy.

Po skončení platnosti smlouvy je provozovatel povinen předat vlastníkovi kanalizace veškeré doklady předané při uzavření smlouvy v aktuálním stavu a provozní a majetkovou evidenci zpracovanou provozovatelem za dobu trvání smluvního vztahu.

V.

1. Garantem za provoz shora uvedeného vodního díla je ze strany SmVaK Ostrava a.s.:

- ředitel kanalizací: [redacted] t.č. [redacted]
 - vedoucí provozu kanalizačních sítí oblast Nový Jičín a Opava: [redacted] t.č. [redacted]
 - vedoucí střediska kanalizací Nový Jičín: [redacted] t.č. [redacted]
2. Vlastníka vodního díla ve věcech technických a ve správním řízení o vydání povolení k provozování tohoto vodního díla dle z.č. 274/2001 Sb. ve znění pozdějších předpisů zastupuje:

Zdeněk Bartoš, vedoucí odboru investic a správy obecního majetku

t.č.: 556 833 190

3. V ostatním se smluvní vztah řídí příslušnými ustanoveními z. č. 274/2001 Sb. a prováděcí vyhlášky č. 428/2001 Sb., obojí v platném znění.

VI.

Tato smlouva je vyhotovena ve 2 stejnopisech, z nichž každá smluvní strana obdrží jedno vyhotovení. Smlouvu lze měnit nebo doplňovat jen dodatky v písemné formě.

Tato smlouva byla schválena usnesením Rady města Frenštát pod Radhoštěm č. 672/31 ze dne 23. 2. 2012.

V Ostravě dne.....17. 08. 2012

V Frenštátě p. R. dne.....23. 2. 2012

Za provozovatele :



prof. Dr. Ing. Miroslav Kyncl
generální ředitel

Za vlastníka : **Město Frenštát pod Radhoštěm**

nám. Míru 1

744 01 Frenštát pod Radhoštěm

IČO: 00297852, DIČ: CZ00297852

-28-



Mgr. Zdeňka Leščišínová
starostka

Severomoravské vodovody
a kanalizace Ostrava a.s.
23. října 169 9
709 45 Ostrava

25

Příloha č. 1 ke smlouvě o provozování

Protokol o předání dokladů potřebných pro provozování vodního díla

1. územní rozhodnutí č.j. OVÚP/15486-11/2627-2011/rkrig ze dne 5.9.2011, s nabytím právní moci, vydal MěÚ Frenštát pod Radhoštěm, Odbor výstavby a územního plánování-kopie
2. stavební povolení č.j. OŽP/17907-11/2940-11/hsmel, ze dne 21.10.2011, s nabytím právní moci, vydal MěÚ Frenštát pod Radhoštěm, Odbor životního prostředí –kopie
3. kolaudační souhlas č.j. OŽP/27992-11/83-12/hsmel, ze dne 19.1.2012, vydal MěÚ Frenštát pod Radhoštěm, Odbor životního prostředí –kopie
4. projektová dokumentace opravená dle skutečného provedení stavby ve dvou vyhotoveních
5. zaměření stavby v tištěné a digitální formě-ponecháno na gis
6. doklad o převzetí stavby mezi zhotovitelem a investorem stavby ze dne 30.11.2011
7. schválený kanalizační řád – nedodáno
8. doklady o provedených zkouškách vodotěsnosti kanalizace dle EN 1610, ČSN 756114-protokol č. 1 ze dne 29.11.2011
9. doklady o provedených prohlídkách kanalizačního potrubí televizní kamerou – písemné protokoly + obrazový nosič CD-nedodáno
10. smlouva o dílo se zhotovitelem předmětného zařízení ze dne 7.11.2011 a pověření provozovatele na zajišťování odstraňování závad v záruční době díla u jejího zhotovitele ze dne 10.2.2012
11. seznam vlastníků nemovitostí napojených na předmětné zařízení kanalizační přípojkou s uvedením jména a adresy majitele připojené nemovitosti, včetně uvedení adresy či jiné identifikace připojené nemovitosti – podepsán statutárním zástupcem ze dne 10.2.2012.
12. údaje o existenci smluvního vztahu mezi vlastníkem vodního díla a vlastníky nemovitostí napojených na provozovanou kanalizaci – podepsáno statutárním zástupcem-nedodáno

Převzal dne:

Předal dne:17.2.2012

Za provozovatele

Za vlastníka

Severomoravské vodovody a kanalizace
Ostrava a.s.
709 43 [redacted]
Provoz kanalizačních sítí [redacted] va
DIČ: CZ [redacted]

Zdeno Lopušný
vedoucí provozu kanalizačních sítí oblast NJ-OP

Město Frenštát pod Radhoštěm
nám Míru 1

744 01 Frenštát pod Radhoštěm
28

Marie Bořtková
referent odboru investic a správy
obecního majetku

seznam vlastníků nemovitostí napojených na vodní dílo „**Prodloužení kanalizačního sběrače pro bytové domy na ul. Dolní č.p. 1225, 1226 a 1227 ve Frenštátě pod Radhoštěm**“:

Vlastník budovy s číslem popisným:

- č.p. 1225, bytový dům na parcele st. 1347, k.ú. Frenštát pod Radhoštěm *č. odběra tele: 477 640 058*
- č.p. 1226, bytový dům na parcele st. 1346, k.ú. Frenštát pod Radhoštěm
- č.p. 1227, bytový dům na parcele st. 1345, k.ú. Frenštát pod Radhoštěm


je Město Frenštát pod Radhoštěm

se sídlem: nám. Míru 1, 744 01 Frenštát pod Radhoštěm
zastoupené: Mgr. Zdeňkou Leščišínovou, starostkou města
IČ: 00297852 DIČ: CZ00297852

Město Frenštát pod Radhoštěm
nám. Míru 1
744 01 Frenštát pod Radhoštěm
IČ: 00297852, DIČ: CZ00297852
-28-

.....
za město Frenštát pod Radhoštěm
Mgr. Zdeňka Leščišínová, starostka

ve Frenštátě p. R. dne: 10.2.2012

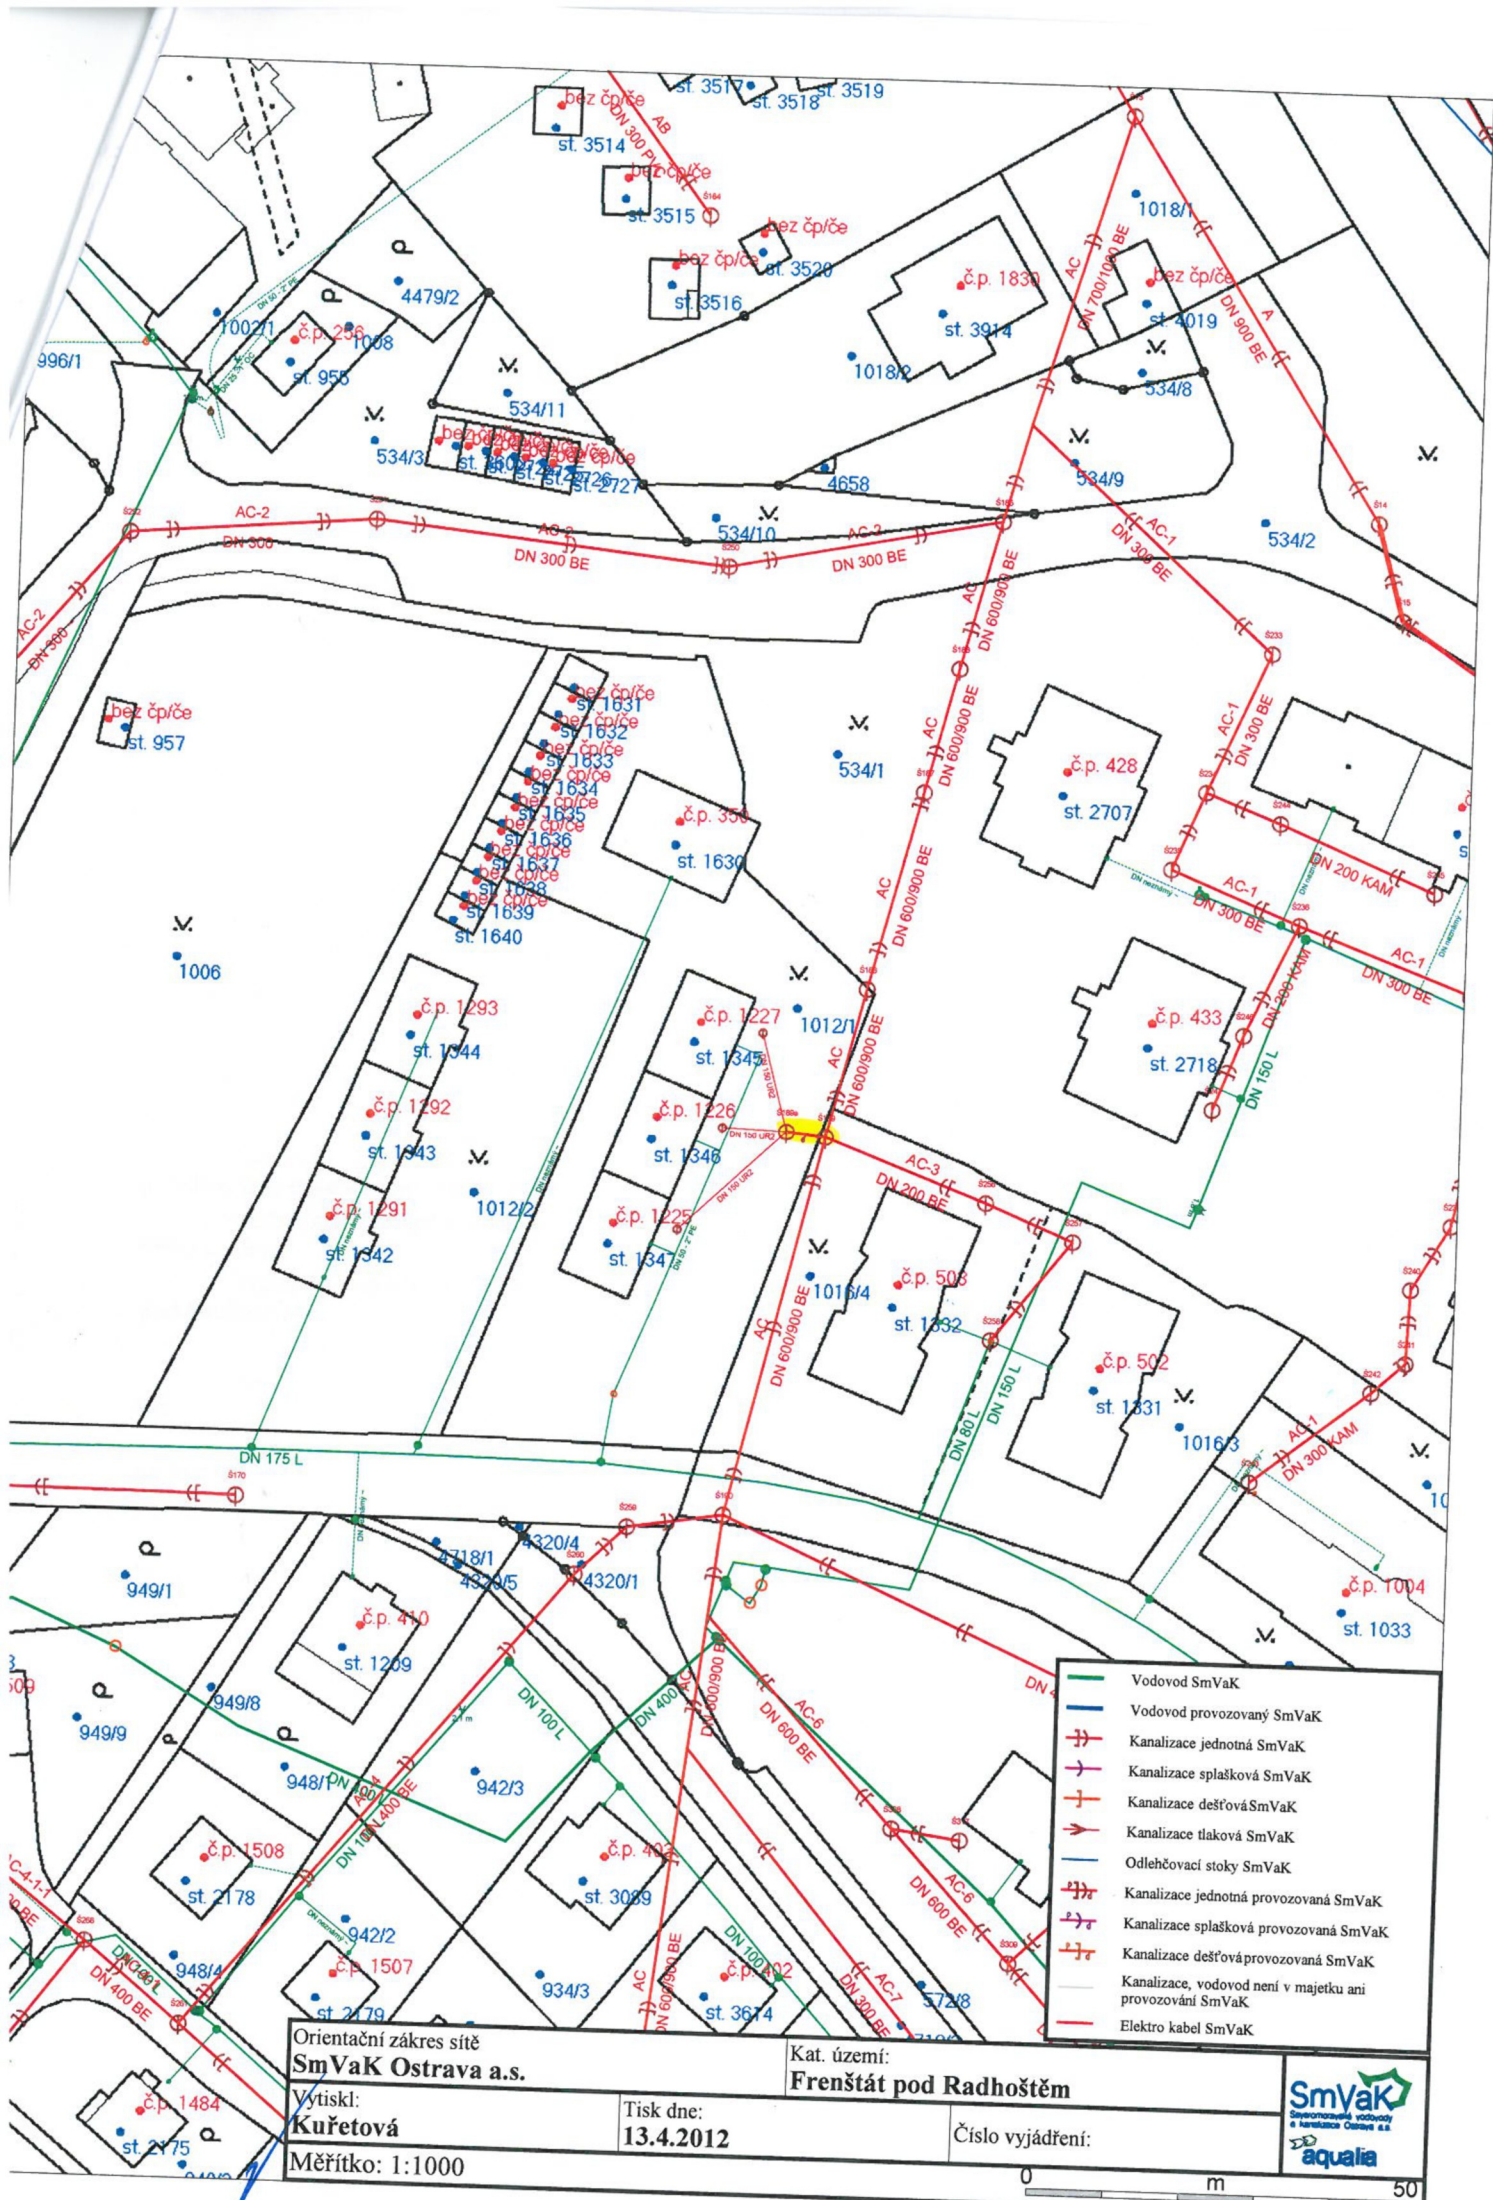

Orientační zákes sítě
SmVaK Ostrava a.s.

Vytiskl:
Kuřetová

Měřítko: 1:1000

Kat. území:
Frenštát pod Radhoštěm

Tisk dne:
13.4.2012

Číslo vyjádření:

