


FNUSA - NÁVRH ŘEŠENÍ
RECEPCE 6.NP PAVILONU B1
architektonická studie
2021/02

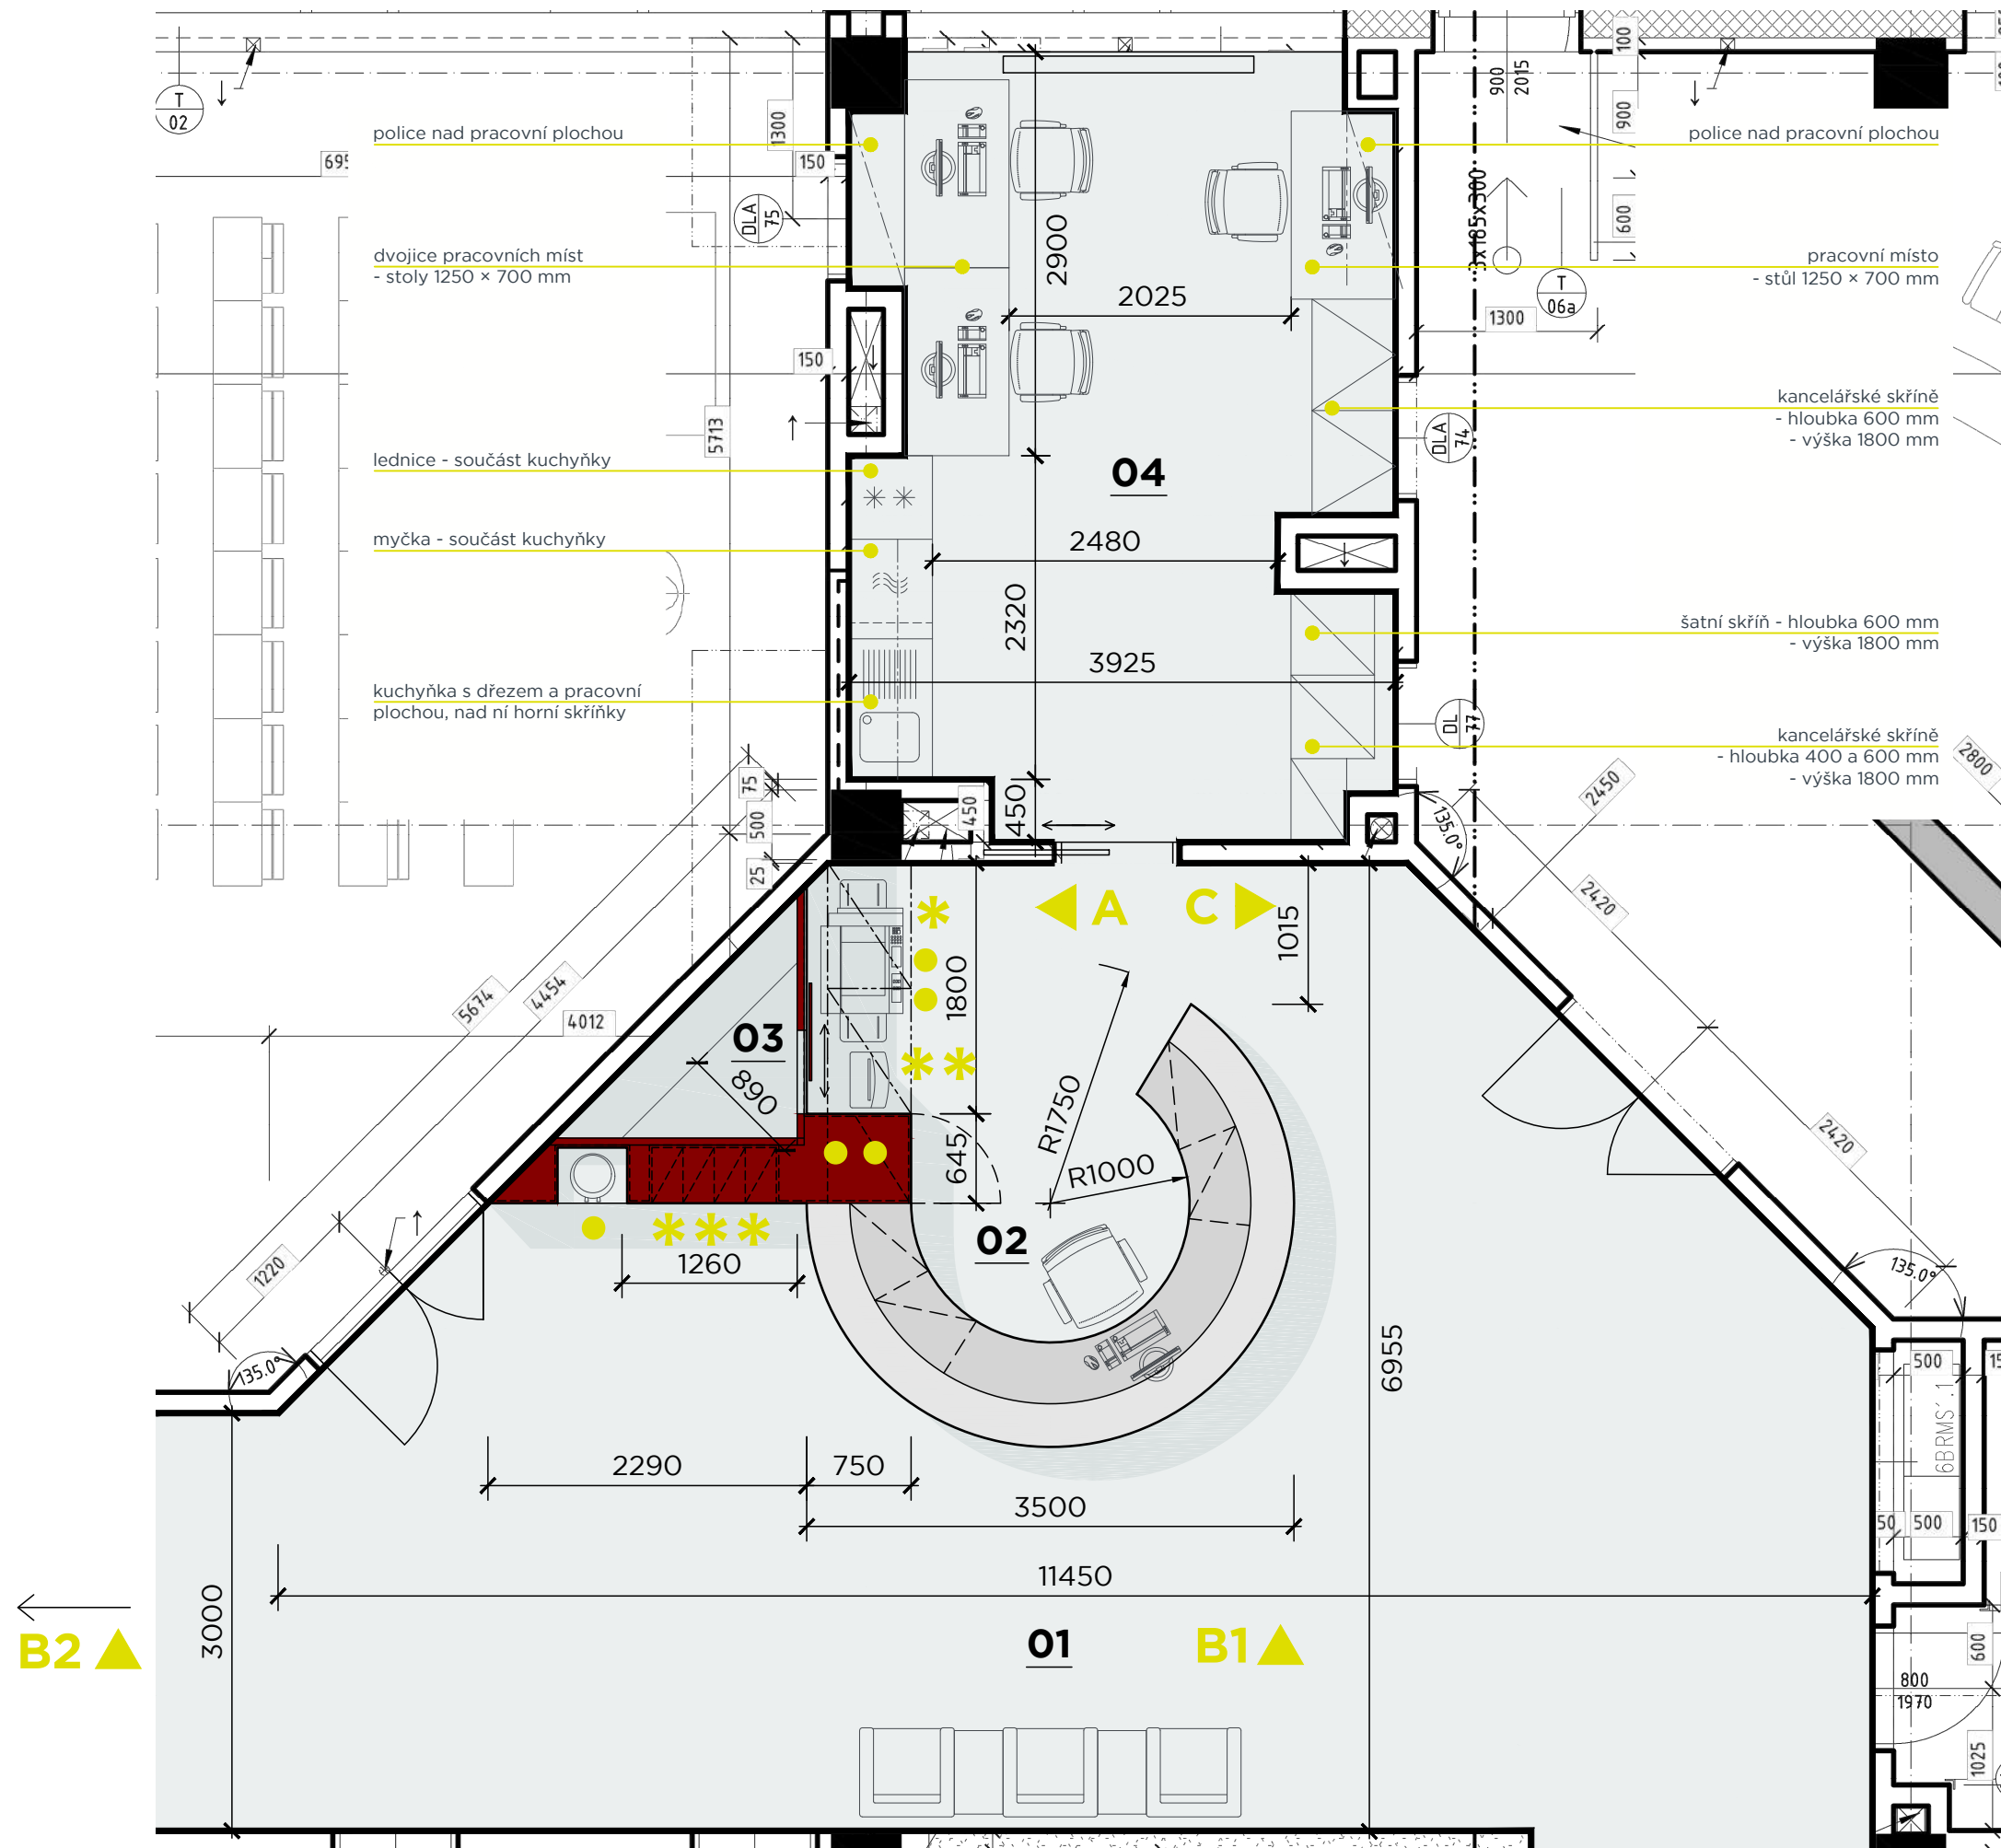


LEGENDA MÍSTNOSTÍ

01	CHODBA	85,90 m ²
02	RECEPCE	07,10 m ²
03	ZÁZEMÍ RECEPCE	04,44 m ²
04	KUCHYŇKA + KANCELÁŘ	20,53 m ²

B1 ▶ schéma označení pohledů na stěny

POŽADOVANÉ UMÍSTĚNÍ ZAŘIZOVACÍCH PŘEDMĚTŮ

- * kopírka / tiskárna
- ** skartovačka
- *** doručená pošta
- výdejník barelové vody
- úložné prostory

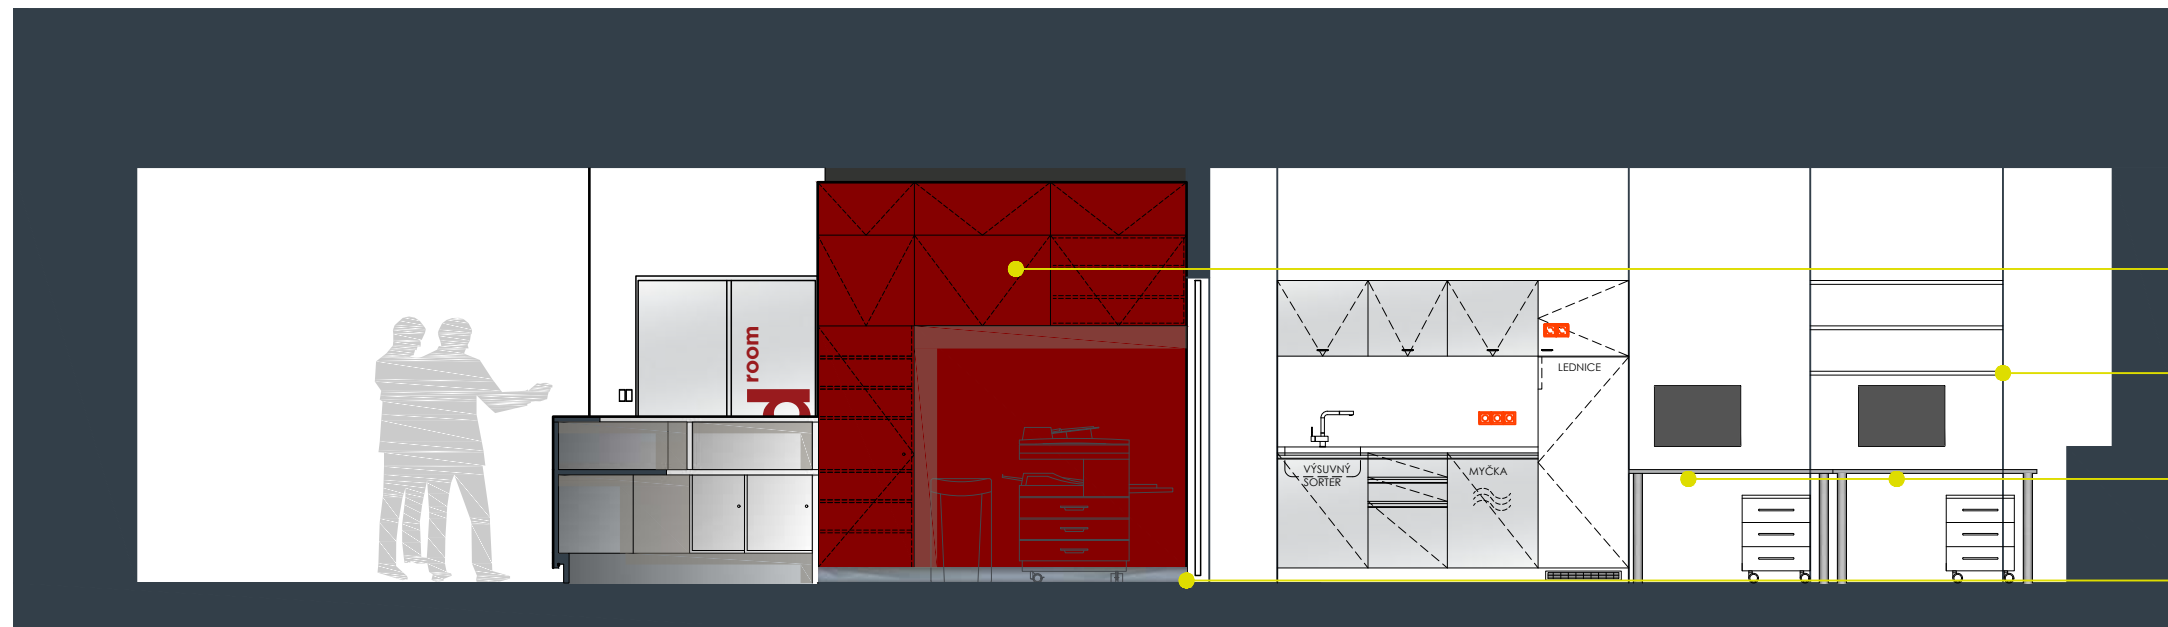


zázemí recepcce s kovovou podkonstrukcí a opláštěním z LTD panelů

police ve výklenku nad pracovní plochou

stávající pracovní stoly (upravený rozměr desky) stávající kontejnery

sokl recepcce a vestavěné stěny z kovolaminátu - broušený ALU

A - POHLED NA STĚNU S ČERVENÝM SÁLEM

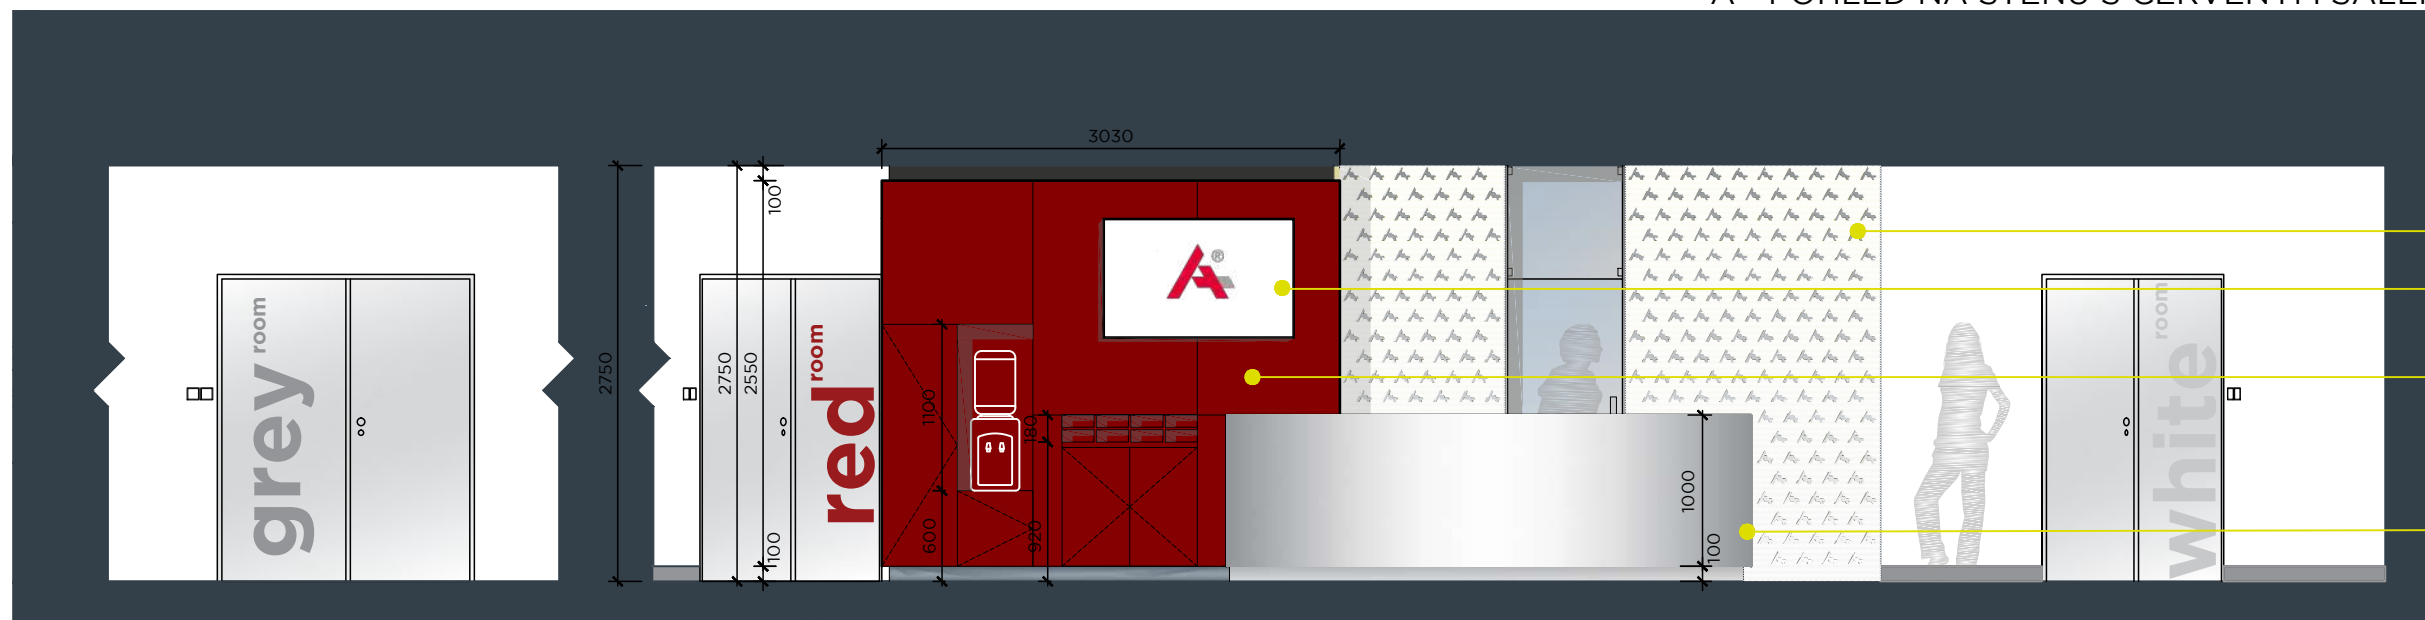

stěna se skleněným obkladem a polepem s pískovaným povrchem a scénickým LED podsvícením shora


welcome screen - LCD displej 50"

zázemí recepcce s kovovou podkonstrukcí a opláštěním z LTD panelů - červená

recepce s LED podsvícením z ohýbaného LTD, korpus LTD

B2 - POHLED NA STĚNU S ŠEDÝM SÁLEM

B1 - POHLED NA STĚNU SE ZÁZEMÍM

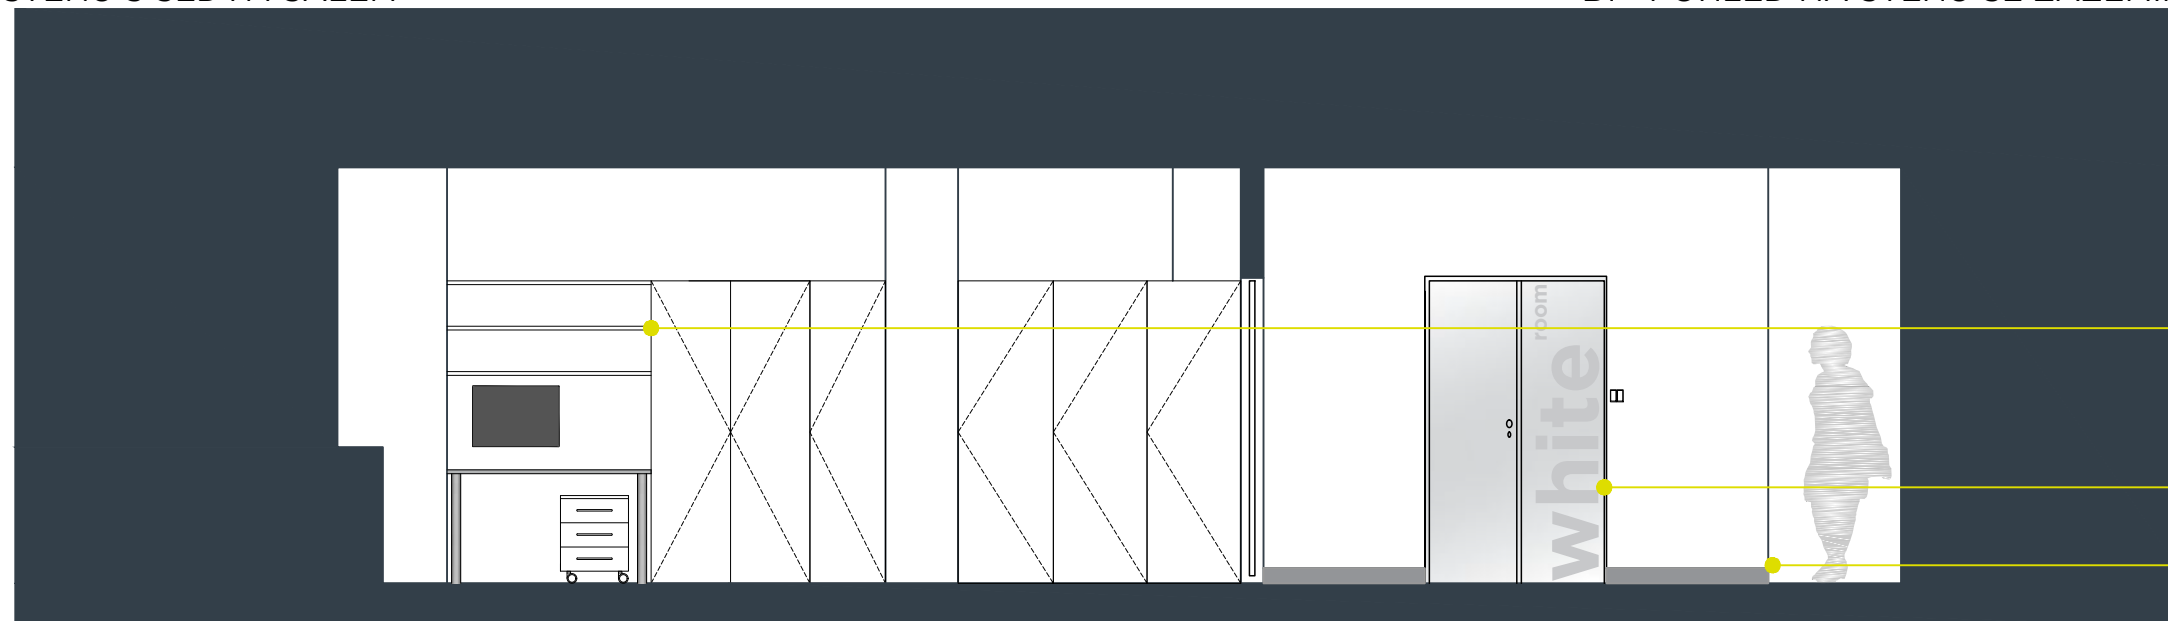


police ve výklenku nad pracovní plochou

prvky grafiky orientačního systému umístěné na dveřích sálů

sokl a dlažba přestěrková v barevnosti šedá RAL 7035

C - POHLED NA STĚNU S BÍLÝM SÁLEM

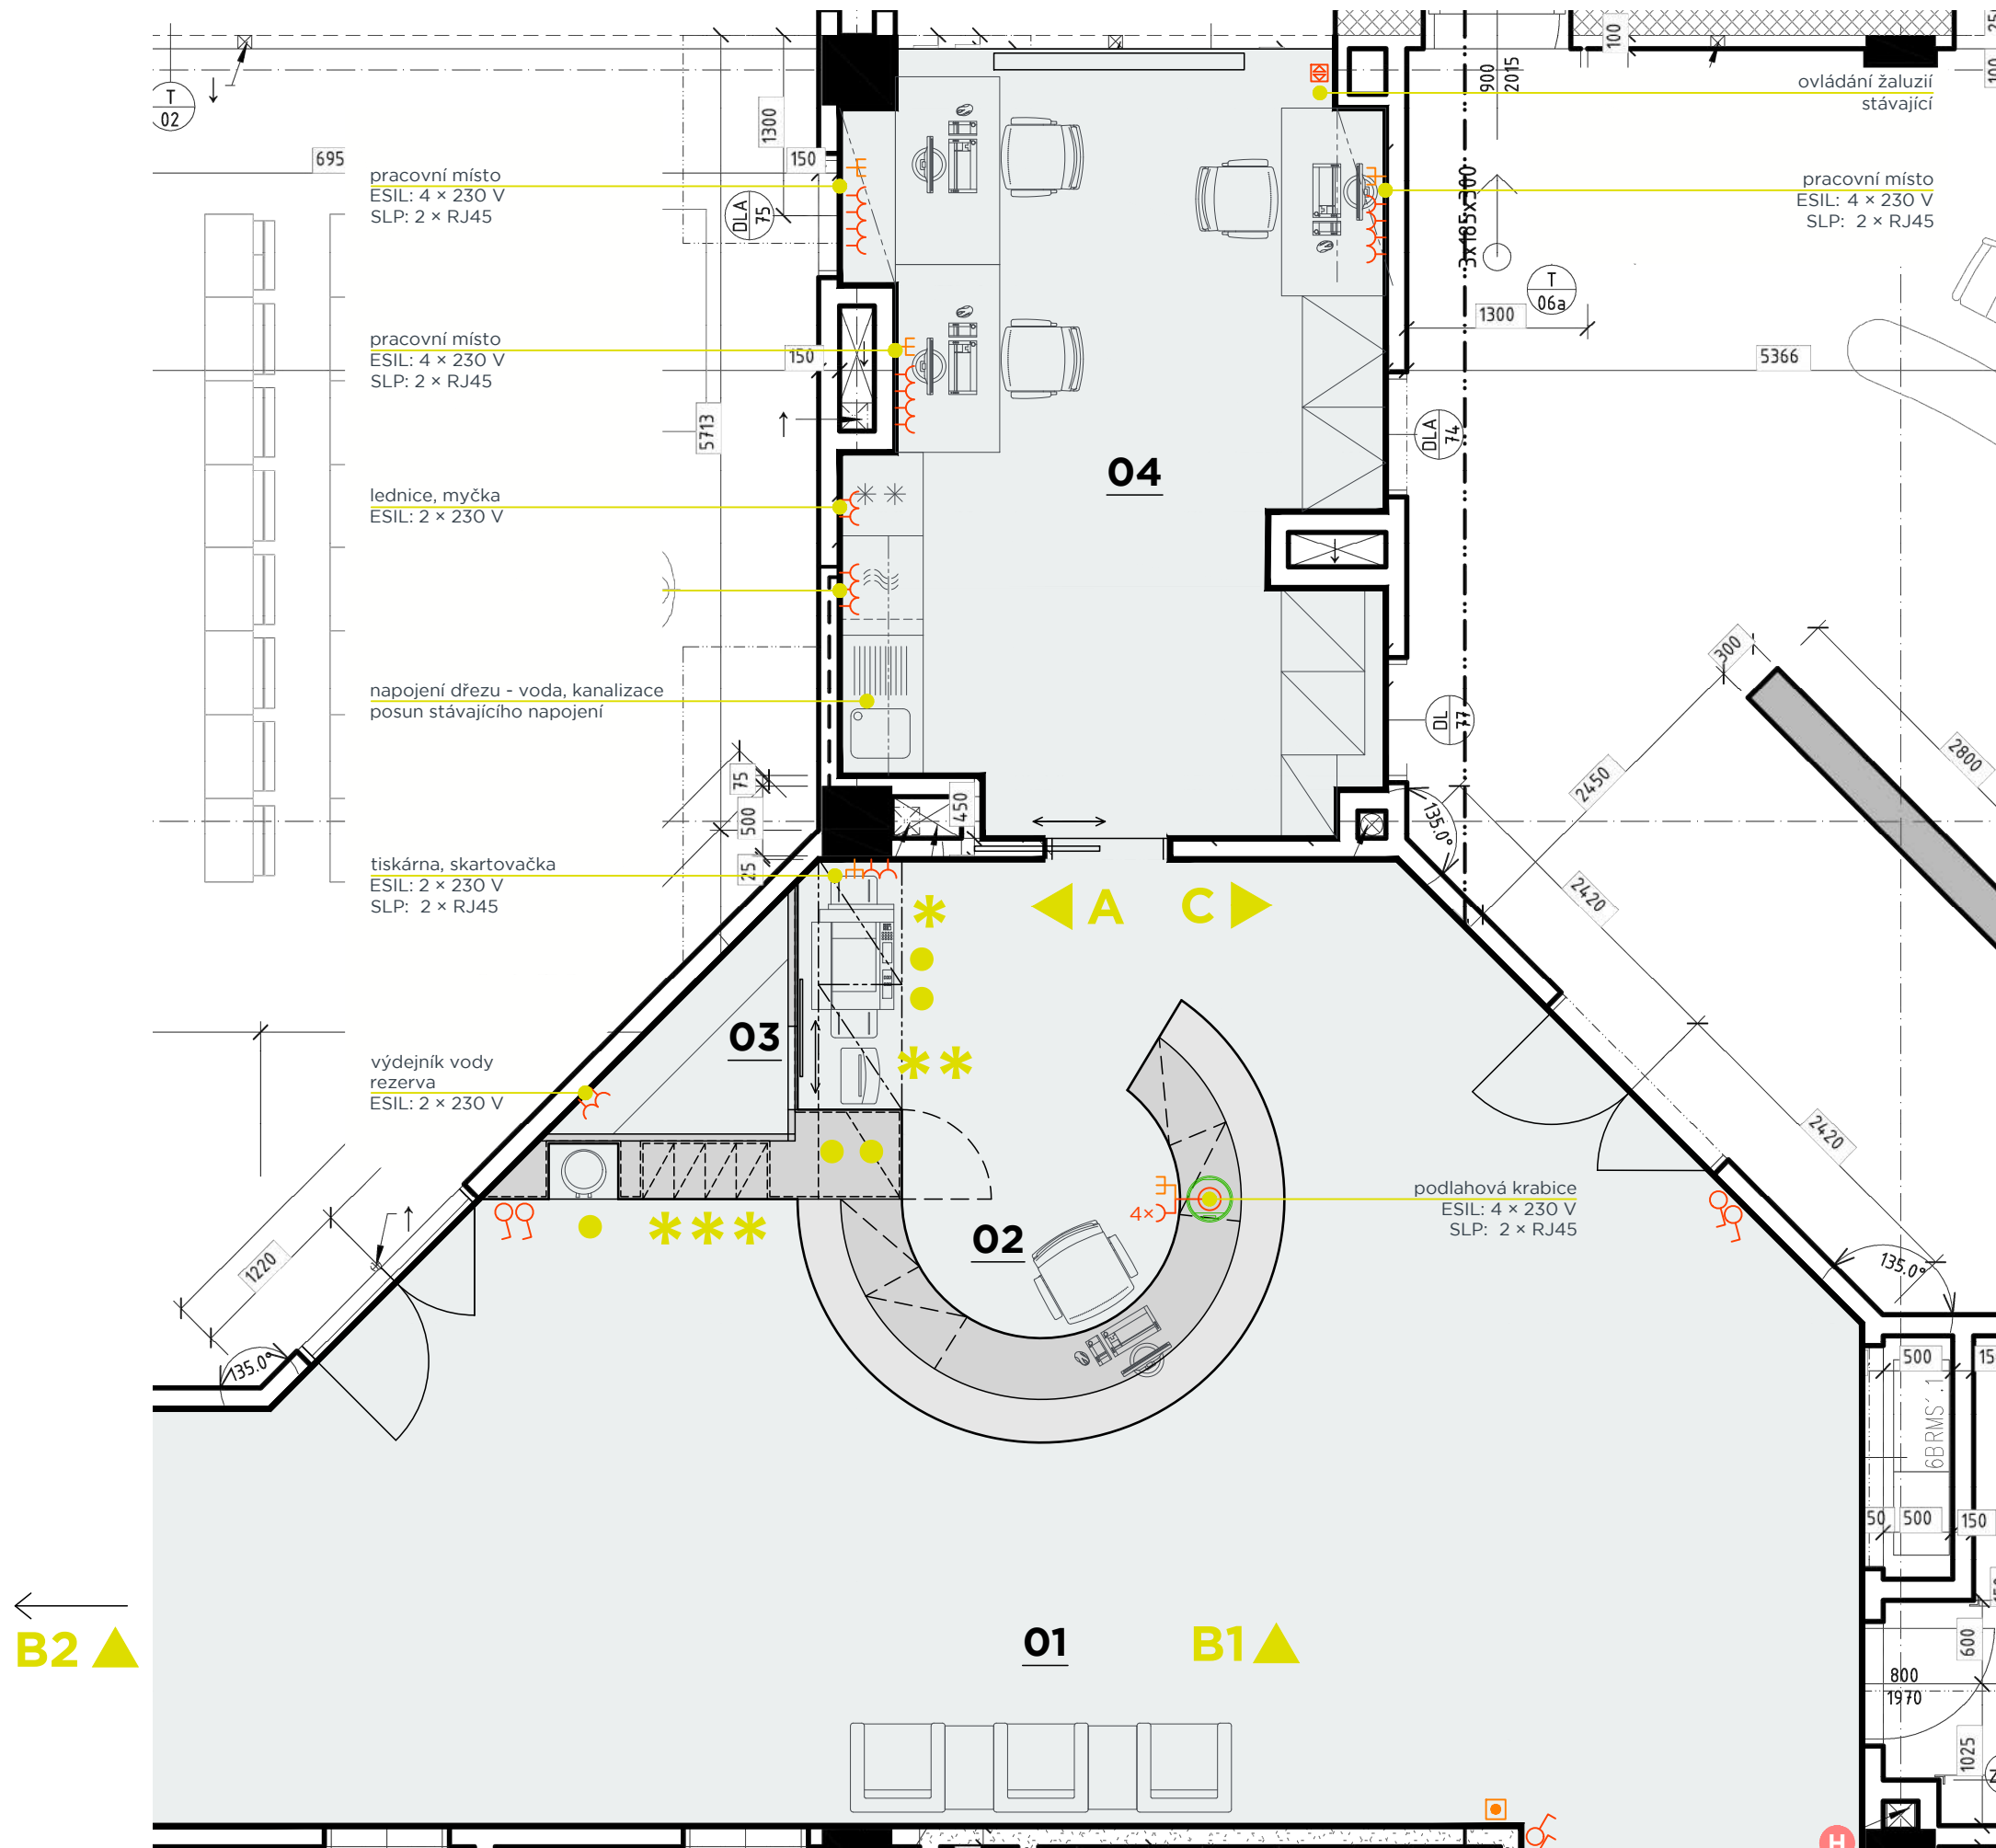



LEGENDA MÍSTNOSTÍ

01	CHODBA	85,90 m ²
02	RECEPCE	07,10 m ²
03	ZÁZEMÍ RECEPCE	04,44 m ²
04	KUCHYŇKA + KANCELÁŘ	20,53 m ²



B1 ▶ schéma označení pohledů na stěny


POŽADOVANÉ UMÍSTĚNÍ ZAŘIZOVACÍCH PŘEDMĚTŮ

- * kopírka / tiskárna
- ** skartovačka
- *** doručená pošta
- výdejník barelové vody
- úložné prostory

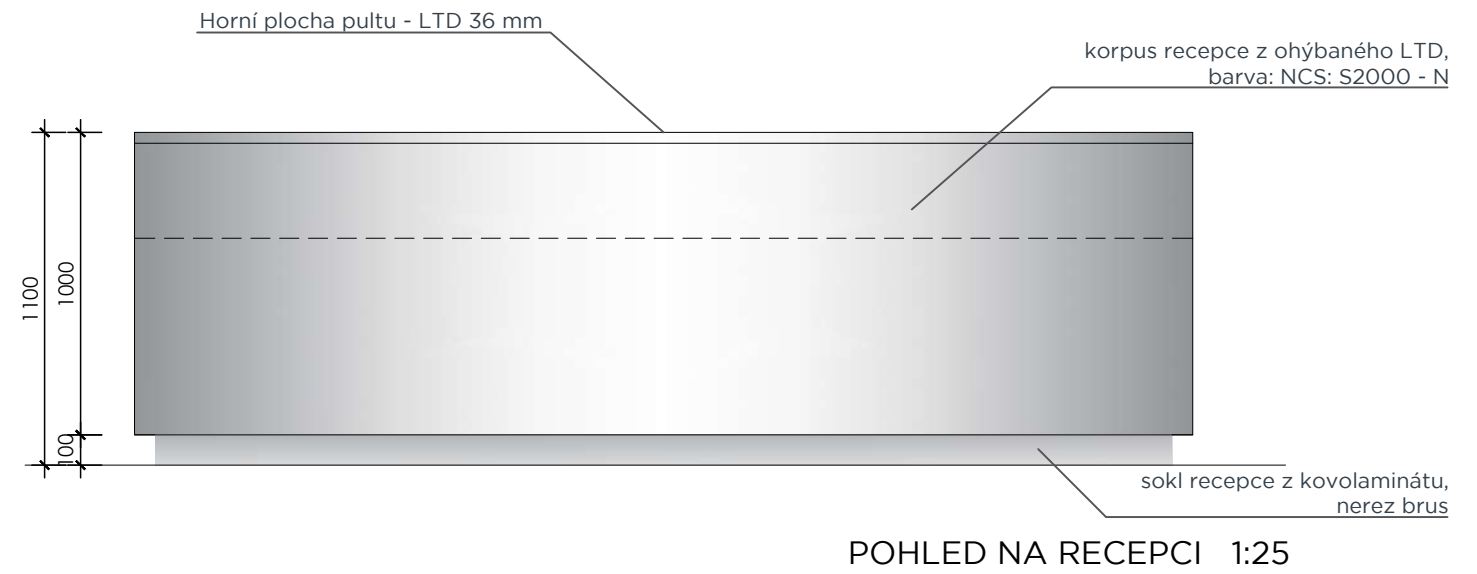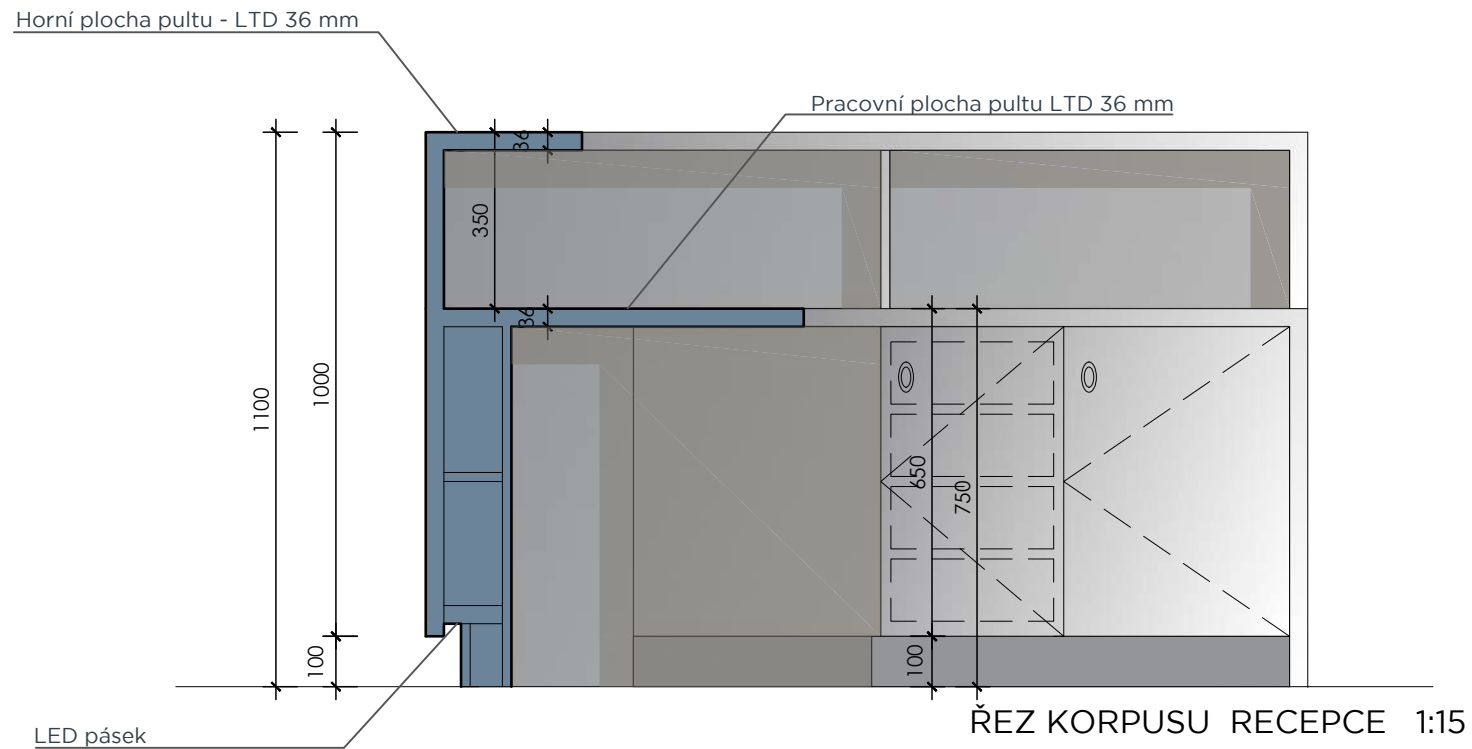


- Recepční pult truhlářské konstrukce. Jedno pracovní místo s pracovní plochou výšky 750 mm, integrovanými skříňkami, zvýšenou zástěnou, a prostorem pro PC.
- Konstrukce zástěny, pracovní desky a skříňek je z laminotřířkových desek LTD tl. 18 a 36 mm. Hrany ABS tl. 0,5 a 2 mm. Zástěnu tvoří desky s jádrem tvarovatelným za studena; laminovaný povrch, hrany ABS tl. 2 mm s rádiusem. Konstrukce pevně spojena s pracovní plochou a korpusy skříňek pod pracovní deskou. Ze strany obsluhy musí konstrukce zástěny umožnit montáž náhledových monitorů obsluhy a jejich propojení s PC pod pracovní deskou pultu.
- Pracovní plocha pultu z LTD tl. 36 mm, exponované hrany ABS tl. 2 mm s rádiusem, pevně kotvená k čelní zástěně.
- Kabelová průchodka kovová obdélníková výklopná, eloxovaný povrch, délky 200 mm (např. Hettich).
- Skříňky pod pracovní plochou z LTD tl. 18 mm, tvoří nosnou konstrukci pracovní desky:
 - (1) jednodveřová skříňka s obloukovými dvířky (dvířka slepena z desek s tvarovatelným jádrem, laminovaný povrch); niklované závěsy s plynulým dovíráním, odnímatelné bez šroubování (např. Hettich Sensys, Blum, Grass); 2 stavitelné police s podpěrkami proti vysunutí, 1 x zámek, kovová zapuštěná úchytka kruhového tvaru pr. 65 mm, povrch kartáčovaná nerez.
 - (2) jednodveřová skříňka s obloukovými dvířky, viz (1), za dvířky čtyři zásuvky na kuličkových plnovýsuvch s plynulým dotahem; čilka zásuvek rovná.
- Podsvětlení soklu LED páskem.
- Konstrukce musí umožnit skrytou rektifikaci pro vymezení případné nerovnosti podlahové konstrukce.
- Barva recepčního pultu včetně pracovní desky a skříňek: NCS: S2000 - N.
- Sokl z kovolaminátu v - 100 mm, povrch nerez brus.

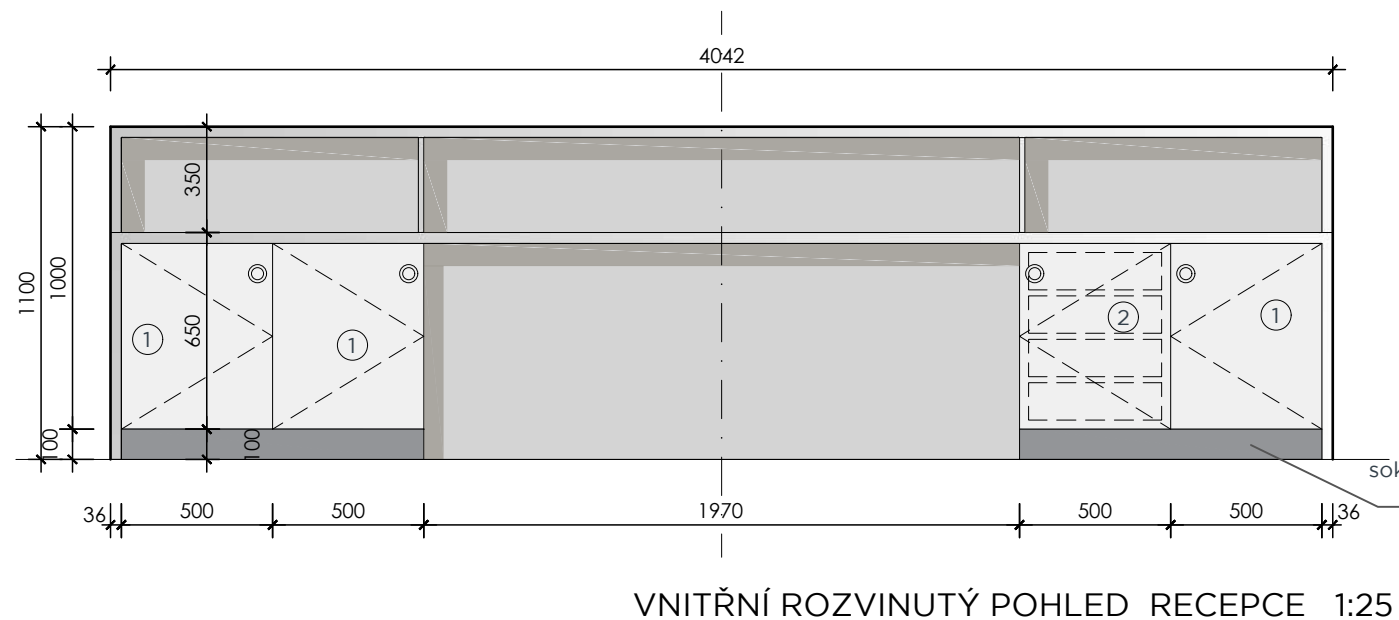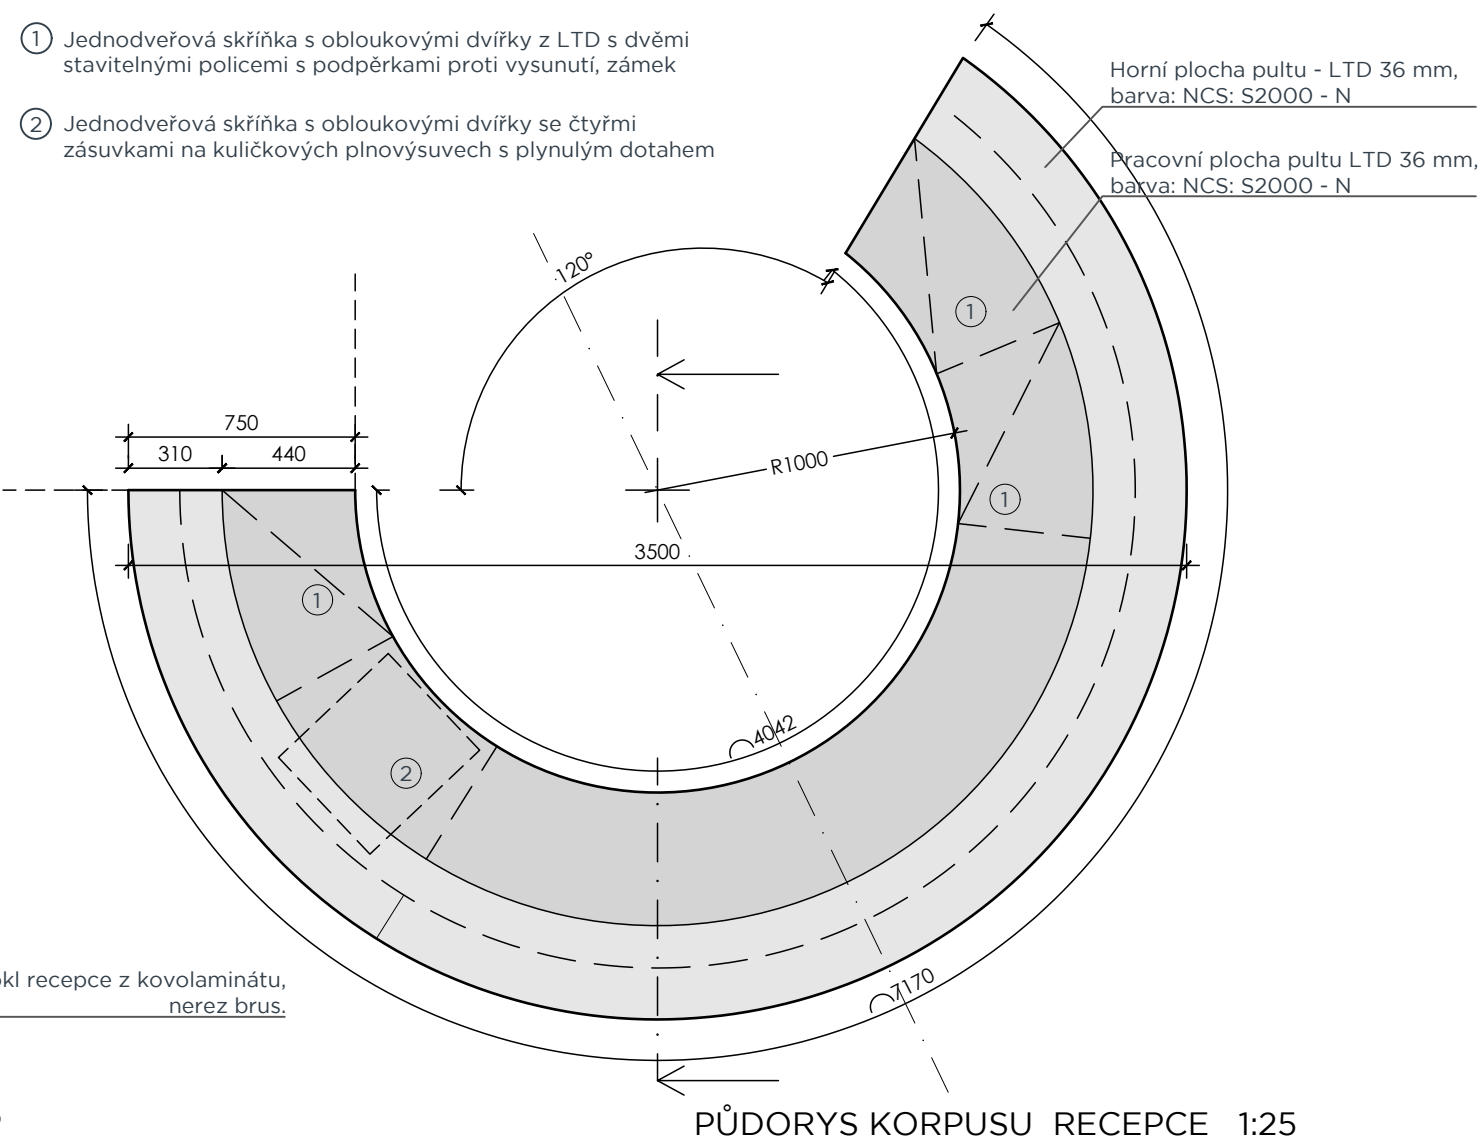


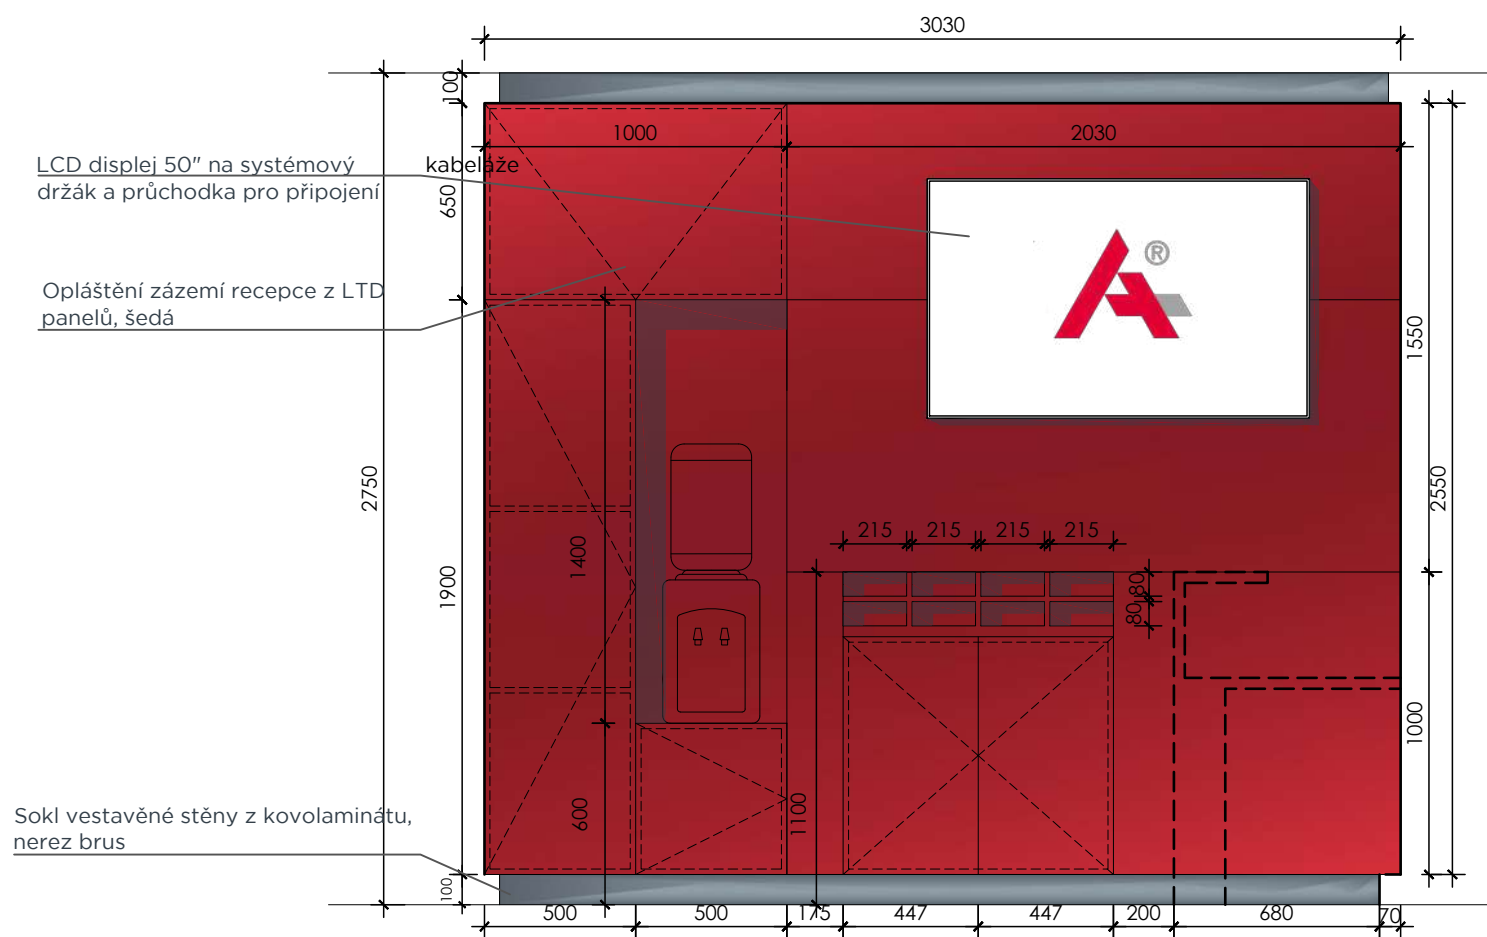

POHLED NA KORPUS S TV 1:25

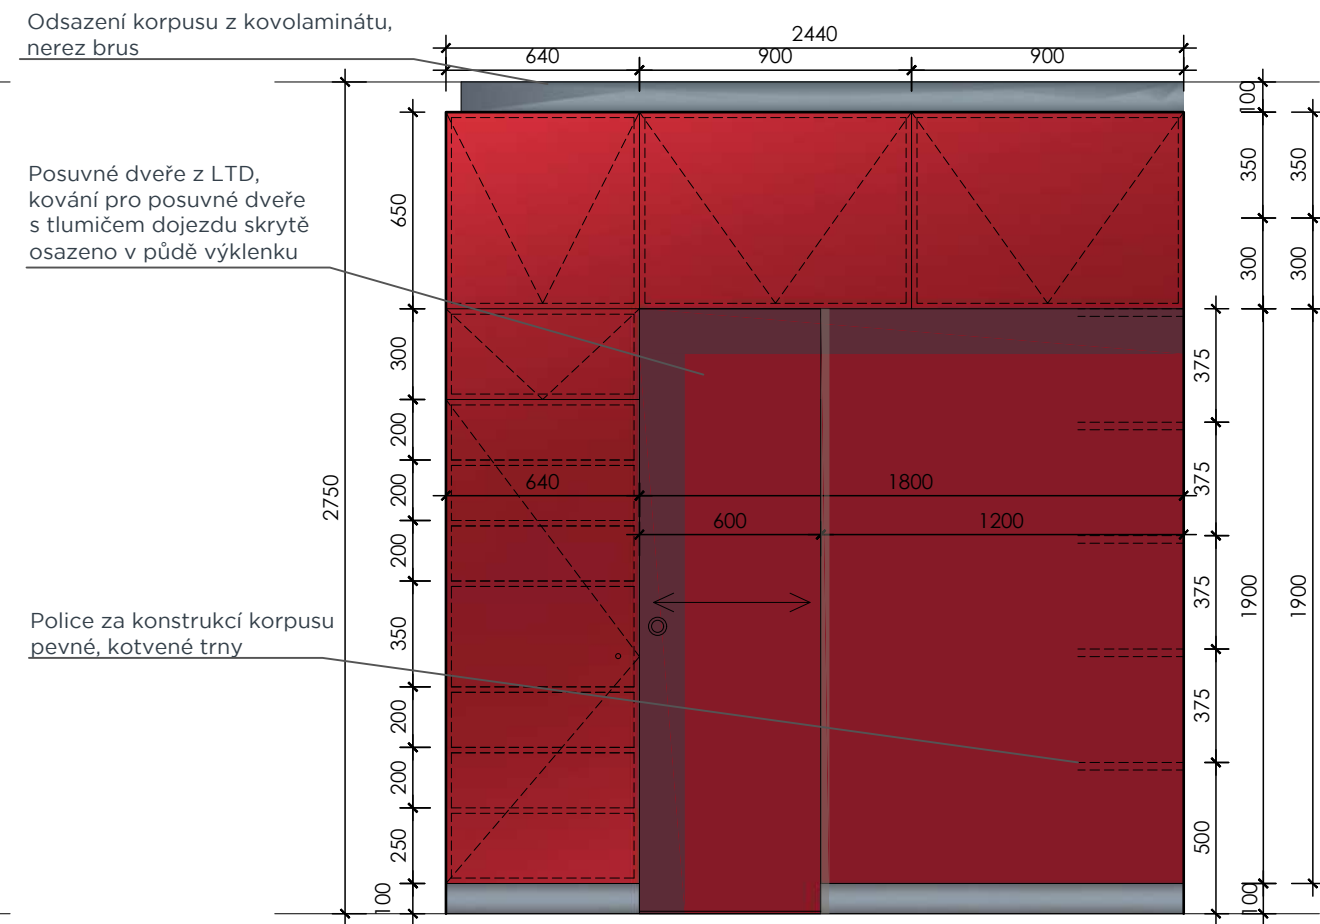

POHLED NA KORPUS S TISKÁRNOU 1:25

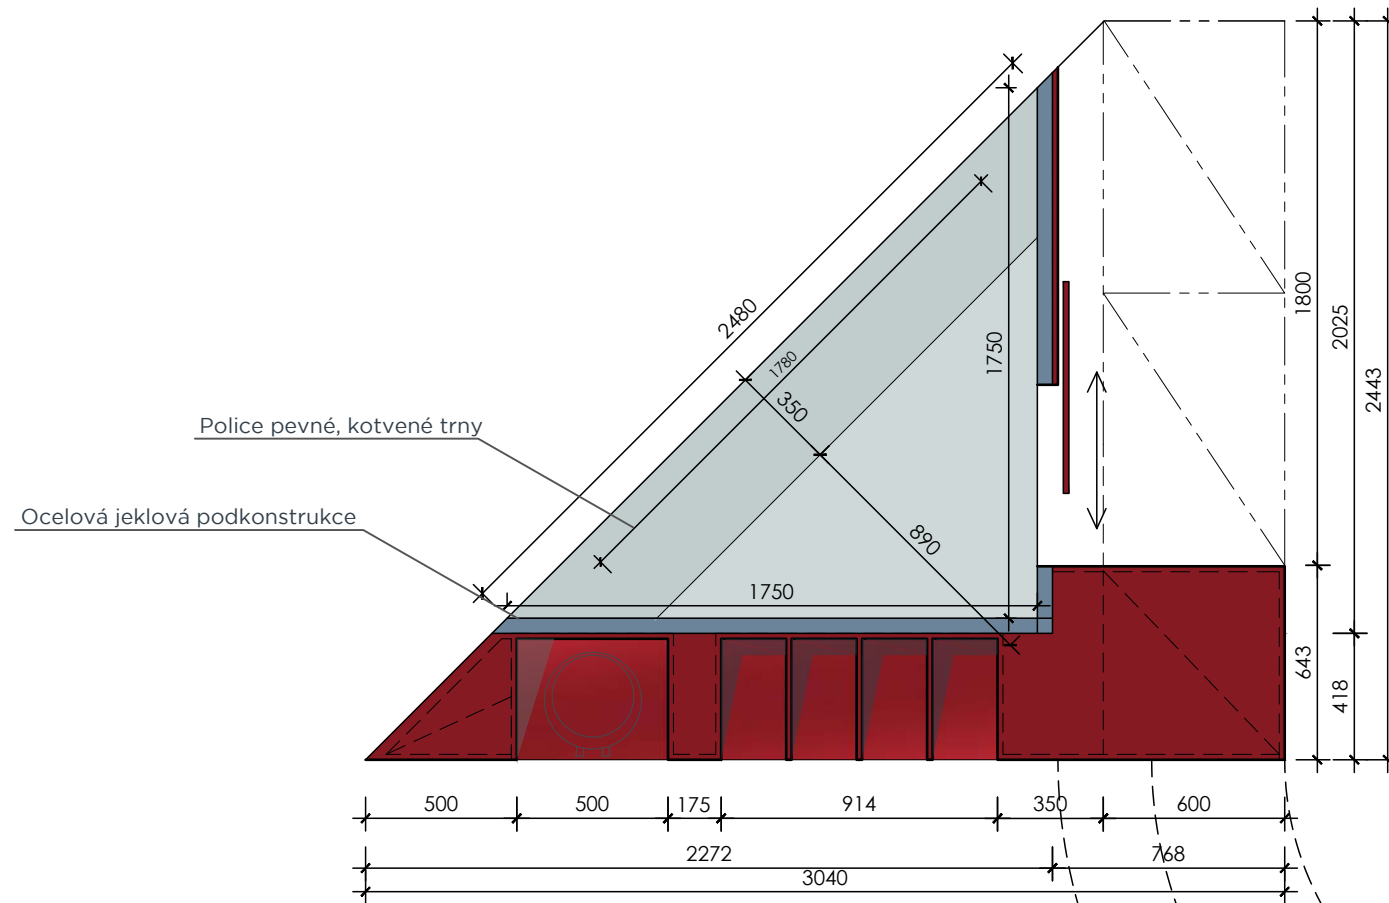

PŮDORYS KORPUSU 1.25

- Zázemí recepce truhlářské konstrukce tvořené nábytkovou sestavou kotvenou k ocelové podkonstrukci.
- Konstrukce skříní z laminovaných dřevotřískových desek tloušťky 18 mm.
- Jednotlivé korpusy vzájemně spojeny a kotveny k ocelové jeklové podkonstrukci. Plné díly skrytě kotveny.
- Dvířka otvíravých částí na niklových závěsech s plynulým dovíráním, odnímatelných bez šroubování (např. Hettich Sensys, Blum, Grass) s nalepenou hranou z materiálu ABS tl. 2 mm (hrany korpusu skříně a police s hranou z materiálu ABS tl. 0,5 mm), dvířka opatřena bezúchytkovým systémem otevírání a systémem tlumení. Vybrané skřínky opatřeny zámkem.
- Skříně opatřeny stavitelnými policemi s podpěrkami proti vysunutí.
- V rámci sestavy výklenek pro instalaci zásobníku pitné vody; v zádech výklenku prostupka pro připojení k zásuvce 230 V.
- Otevřený pořadač na spisy s 8 přihrádkami na dokumenty do velikosti A4.
- Nika na umístění kopírky, příp. skartovačky; v rámci niky vstup do vnitřního prostoru posuvnými dveřmi z LTD tl. 36 mm; kování pro posuvné dveře s tlumičem dojezdu skrytě osazeno v půdě výklenku.
- Na plném panelu systémový držák pro osazení LCD displeje a průchodka pro připojení kabeláže.
- Ve vnitřním prostoru 5 pevných polic kotvených trny do stavební konstrukce.
- Barva sestavy: chilli červená, NCS: S1580 - R.
- Konstrukce musí umožnit skrytou rektifikaci pro vymezení případné nerovnosti podlahové konstrukce.
- Sokl z kovolaminátu v. 100 mm, povrch nerez brus.

POZNÁMKA:

Jelikož se jedná o prvky v přímé vazbě na stavební konstrukci, je nutné zaměření skutečného stavu.

Položkový rozpočet PAVILON B1, RECEPCE

míšnost		položka	popis	provádění	ks/m2	Cena/ks/m2	Cena celkem bez DPH	DPH (sazba 21 %)	Cena celkem včetně DPH
2	recepční pult	korpus včetně integrovaných skříňek	korpus včetně integrovaných skříňek	rozpisy a pohledové části LTD Egger U708, dvířka LTD Egger U323, kování blum	1	96 000,00 Kč	96 000,00 Kč	20 160,00 Kč	116 160,00 Kč
3	skleněné posuvné dveře	viditelné na zadní stěně kanceláře	viditelné na zadní stěně kanceláře	osařící LTD Egger U706, sklo kalené 10mm, kování s tlumením pro 80kg	1	18 500,00 Kč	18 500,00 Kč	3 885,00 Kč	22 385,00 Kč
3	skleněný obklad zadní stěny	lepeno na SDK podklad	lepeno na SDK podklad	Lakobal bílá, sklo dlanant s matným polepem grafickou loga FNUSA	1	37 200,00 Kč	37 200,00 Kč	7 812,00 Kč	45 012,00 Kč
3	nábytková sestava zázemí recepce	skříňky , obkladové panely , integrované posuvné dveře	skříňky , obkladové panely , integrované posuvné dveře	korpusy i pohledové části LTD Egger U323, kování posu dveře s tlumením	1	112 300,00 Kč	112 300,00 Kč	23 583,00 Kč	135 883,00 Kč
3	konstrukce zázemí recepce	konstrukce tvářící stěny pro nábytkovou sestavu	konstrukce tvářící stěny pro nábytkovou sestavu	konstrukce montovaná s uzavřených kovových profilů	1	23 900,00 Kč	23 900,00 Kč	5 019,00 Kč	28 919,00 Kč
3	poličková stěna v zázemí recepce	sestava s otevřenými policemi	sestava s otevřenými policemi	LTD Egger	3	2 460,00 Kč	7 380,00 Kč	1 549,80 Kč	8 929,80 Kč
4	kuchyňka	nábytková sestava, dřež, baterie, výsavný koš	nábytková sestava, dřež, baterie, výsavný koš	kerpisy a dvířka LTD Egger U323, pracovní deska HPL, dřež FRANKE nerez	1	48 700,00 Kč	48 700,00 Kč	10 227,00 Kč	58 927,00 Kč
4	lodičce do kuchyňky	vestavná WHIRLPOOL Z01	vestavná WHIRLPOOL Z01	vestavná CORENIE 8 600	1	18 490,00 Kč	18 490,00 Kč	3 882,90 Kč	22 372,90 Kč
4	myčka do kuchyňky	vestavná	vestavná		1	13 990,00 Kč	13 990,00 Kč	2 937,90 Kč	16 927,90 Kč
4	pracovní stoly kancelář	Kovová podnož, pracovní deska HPL	Kovová podnož, pracovní deska HPL		3	1 000,00 Kč	3 000,00 Kč	630,00 Kč	3 630,00 Kč
4	skříňková sestava do kanceláře	sestava lks šatní a lks policových skříni	sestava lks šatní a lks policových skříni	kerpisy i dvířka LTD Egger	1	26 950,00 Kč	26 950,00 Kč	5 659,50 Kč	32 609,50 Kč
4	policce nad pracovní stůl	otevřená policová skříňka	otevřená policová skříňka	LTD Egger	2	1 250,00 Kč	2 500,00 Kč	525,00 Kč	3 025,00 Kč
		DODÁNKA interiérového vybavení CELKEM				408 910,00 Kč	408 910,00 Kč	85 871,10 Kč	494 781,10 Kč
		MONTÁŽ Interiérového vybavení	MONTÁŽ Interiérového vybavení			36 000,00 Kč	36 000,00 Kč	7 560,00 Kč	43 560,00 Kč
		VÝROBNÍ DOKUMENTACE	VÝROBNÍ DOKUMENTACE			5 000,00 Kč	5 000,00 Kč	1 050,00 Kč	6 050,00 Kč
		přípojení vody a odpadu a myčky v kuchyňce	přípojení vody a odpadu a myčky v kuchyňce		1	1 200,00 Kč	1 200,00 Kč	252,00 Kč	1 452,00 Kč
		rozvody elektro a kancové prvky	rozvody elektro a kancové prvky	nová elektro rozvody včetně 10ks kancových prvků	1	12 000,00 Kč	12 000,00 Kč	2 520,00 Kč	14 520,00 Kč
		vybourání stárajících dveří a zapravení otvorů	vybourání stárajících dveří a zapravení otvorů	zapravení SDK	4	2 360,00 Kč	9 440,00 Kč	1 982,40 Kč	11 422,40 Kč
		grafická úprava stárajících dveří	grafická úprava stárajících dveří	folie dle vzorkování	2	2 500,00 Kč	5 000,00 Kč	1 050,00 Kč	6 050,00 Kč
		DOPRAVA	DOPRAVA			16 000,00 Kč	16 000,00 Kč	3 360,00 Kč	19 360,00 Kč
						celkem	493 550,00 Kč	103 645,50 Kč	597 195,50 Kč

Vypracoval:

Datum: