

Политик о. (17)
К. ПИКОТОВ ОМОЛОН
о. 1977/10/10/10/10

29 150
Сист "Е"



13 квл. ДОМНИН
I. МР
ТРЕДМЕТ РЕ ПАСИМЛ

PRÍLOHA č. 13)


Upravený strop
č. 392,440 1404

PODORYS MEZIPATRA

IB OŠL. BOHŤÁKOV - MEZIPATRO

A'-A'


A

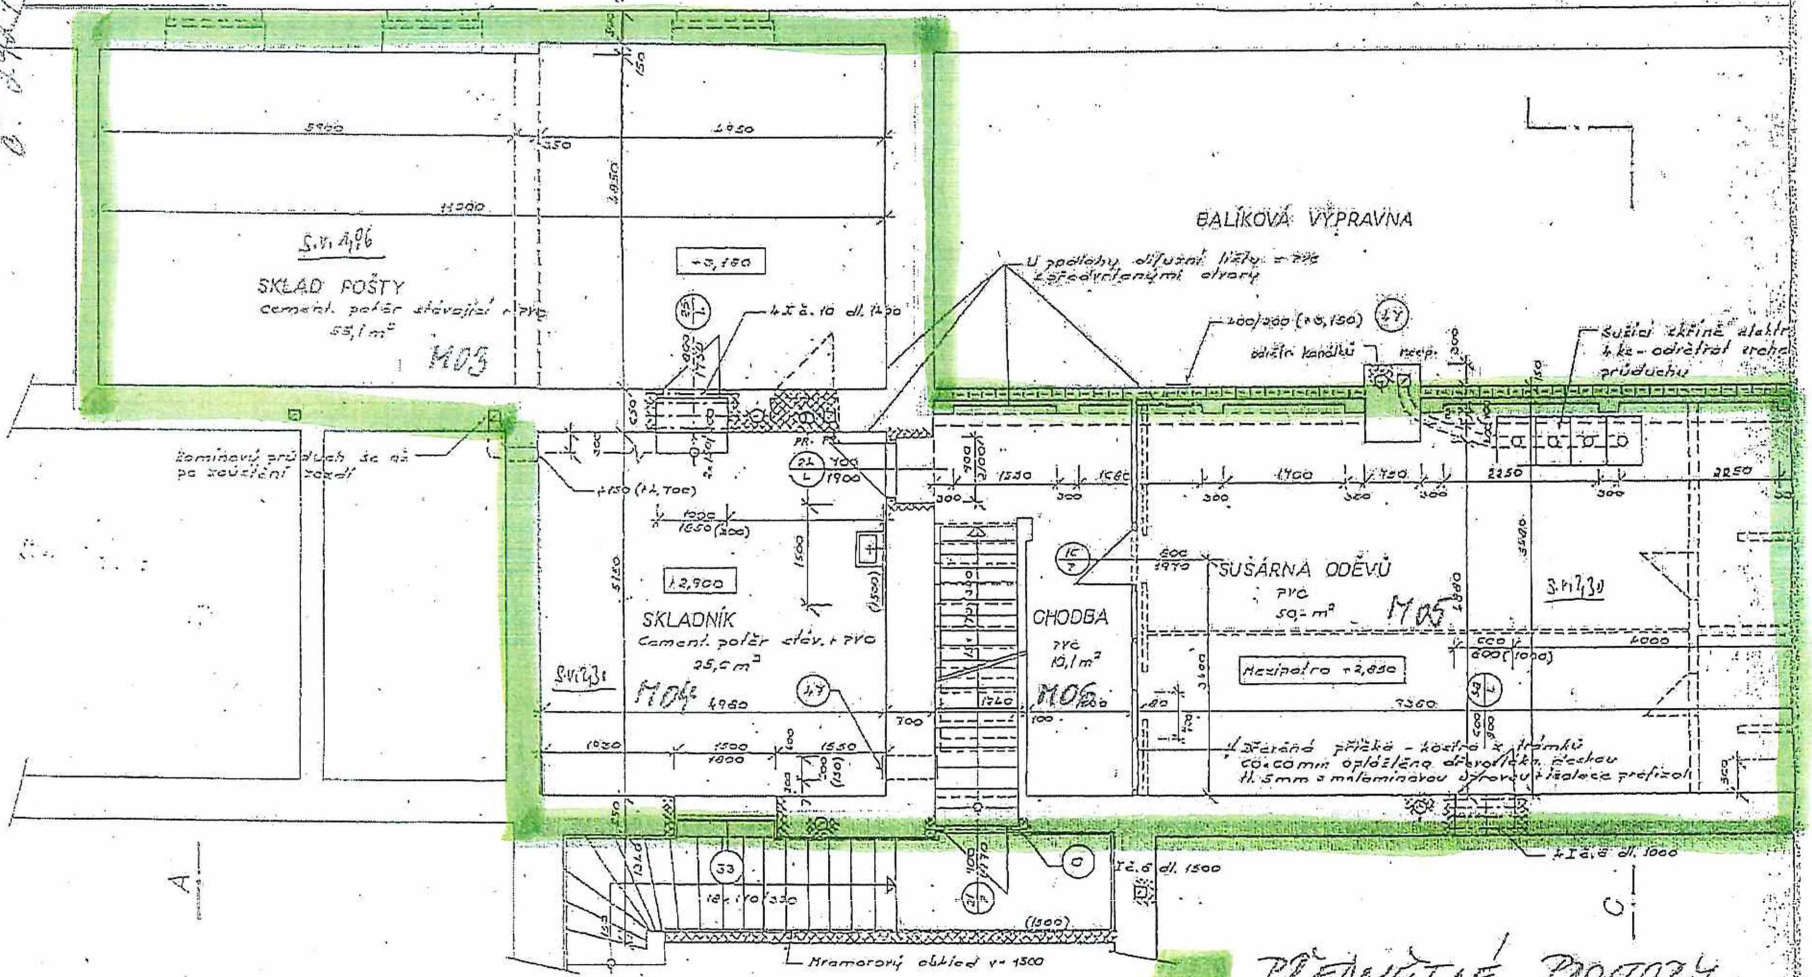

PREDMETNÉ PROSTORY

46 250
Část "E"

13. vyl. BOHUMÍN - II. NP

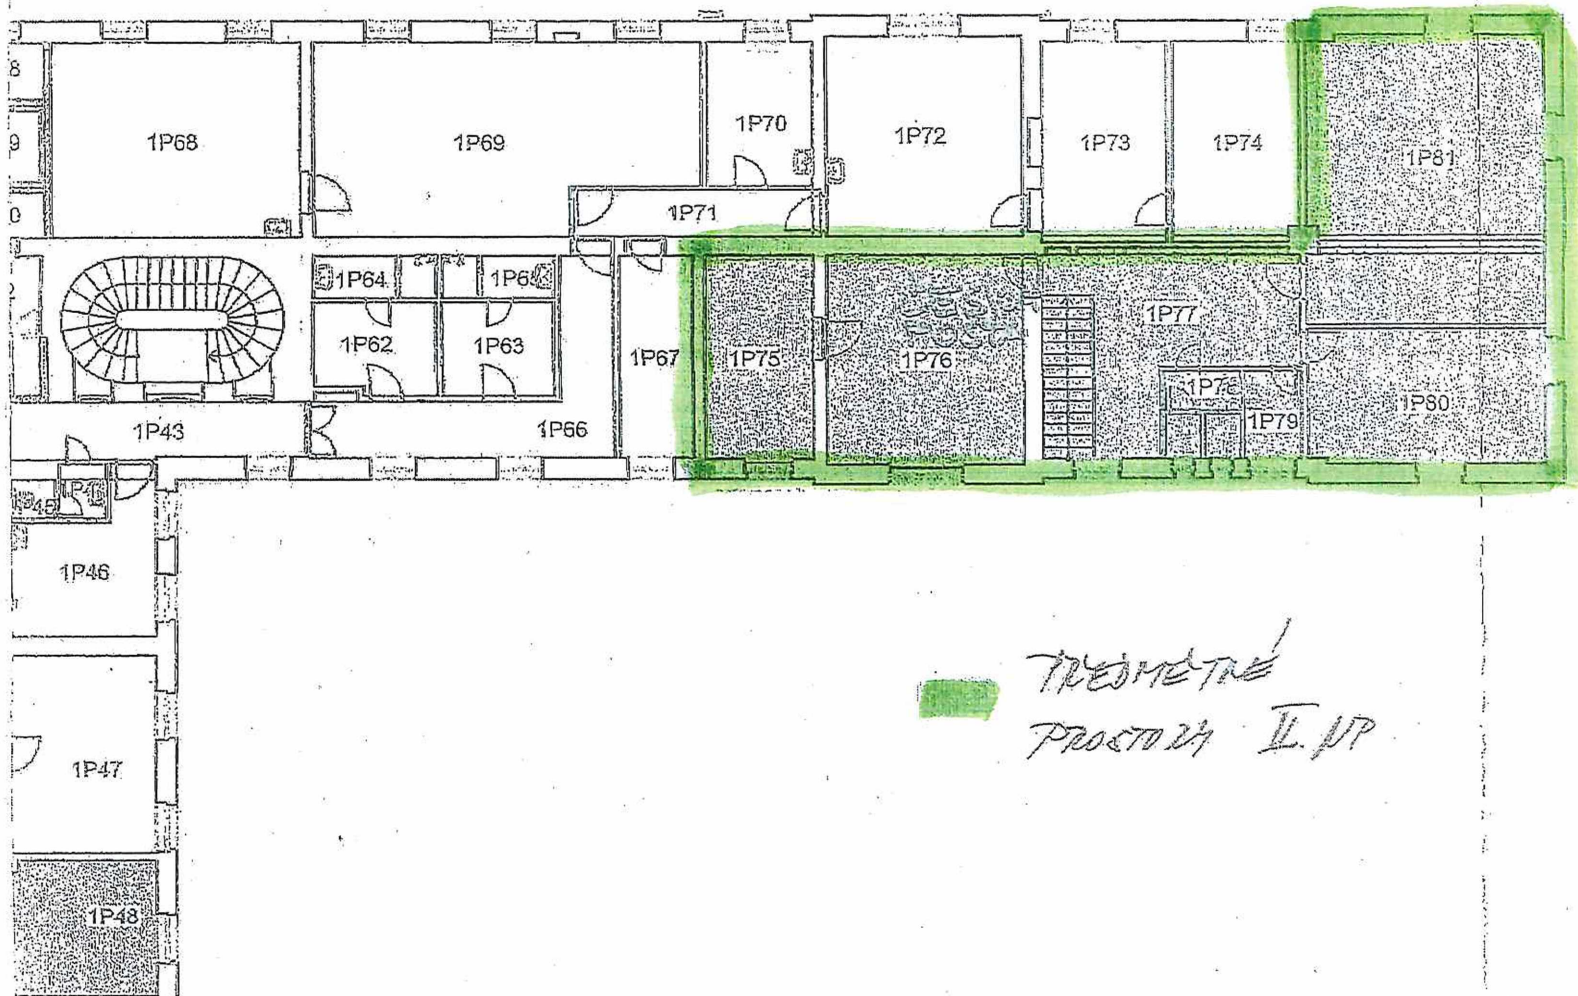

TŘEDMETNÉ
PROSTORY II. NP

29 150
Část "E"

PROJEKT
J. PAVLA
Příloha 2.10

Ověřovací doložka změny datového formátu dokumentu podle § 69a zákona č. 499/2004 Sb.

Doložka číslo: 1713525

Původní datový formát: application/pdf

UUID původní komponenty: 5ce3f5f2-c2d7-4692-a74e-2f34dcb80788

Jméno a příjmení osoby, která změnu formátu dokumentu provedla:

System ERMS (zpracovatel dokumentu Jana DAMKOVÁ)

Subjekt, který změnu formátu provedl: Správa železnic, státní organizace

Datum vyhotovení ověřovací doložky: 23.06.2021 07:56:01



c4c108c0-8e14-444d-a888-d8e0e94e0214