

DODATEK Č. 1

ke smlouvě o budoucí smlouvě o zřízení věcného břemene - služebnosti

uzavřené v souladu s ustanovením § 59 zákona č. 458/2000 Sb., o podmínkách podnikání a o výkonu státní správy v energetických odvětvích a o změně některých zákonů (energetický zákon), ve znění pozdějších předpisů a v souladu s ustanoveními § 1785 - 1788 zákona č. 89/2012 Sb., občanský zákoník, ve znění pozdějších předpisů

mezi smluvními stranami:

Město Vsetín

se sídlem Svárov 1080, 755 24 Vsetín
IČO: 003 04 450, DIČ: CZ00304450
zastoupené Mgr. Ing. Jiřím Růžičkou – starostou města
ID datové schránky: 75sb29d
(dále jen „**budoucí povinný ze služebnosti**“)

a

GasNet, s.r.o.

Sídlo: Klíšská 940/96, Klíše, 400 01 Ústí nad Labem
Spisová značka: C 23083 vedená u Krajského soudu v Ústí nad Labem
IČO: 27295567
DIČ: CZ27295567
ID datové schránky: rdxzhzt

Zastoupena na základě plné moci společnosti

GasNet Služby, s.r.o.

Sídlo: Plynárenská 499/1, Zábřovice, 602 00 Brno
Spisová značka: C 57165 vedená u Krajského soudu v Brně
IČO: 27935311
DIČ: CZ27935311
ID datové schránky: jnnyjs6

Zastoupena na základě plné moci ~~GasNet Služby, s.r.o.~~ vedoucím připojování a rozvoje PZ – Morava sever 1 a ~~GasNet Služby, s.r.o.~~ specialistou připojování a rozvoje PZ – Morava sever 1
(dále jen „**budoucí oprávněný ze služebnosti**“)

ke kterému přistupuje vedlejší účastník a investor stavby „I/69 Vsetín, rampa Mostecká“

Ředitelství silnic a dálnic ČR

se sídlem Na Pankráci 546/56, 140 00 Praha 4 - Nusle
IČ: 659 93 390, DIČ: CZ65993390
zastoupené ~~Ředitelství silnic a dálnic ČR~~ ředitelem ŘSD ČR, Správa Zlín, Fügnerovo nábřeží 5476, 760 01 Zlín
(dále jen „**investor stavby**“)

Společně dále jako „**smluvní strany**“

I.

Smluvní strany se dohodly na dodatku č. 1 ke smlouvě o budoucí smlouvě o zřízení věcného břemene číslo smlouvy GasNet 8800088444_2/BVB/P, číslo smlouvy Město Vsetín: 56/03–73/20, která byla uzavřena dne 16.10.2020. Důvodem úpravy je zpřesnění projektové dokumentace a sloučení některých dotčených parcel, na základě čehož se mění rozsah pozemků dotčených předmětnou stavbou plynárenského zařízení. Tímto dodatkem č. 1 se mění článek I. odstavec 1) a nadále zní takto:

II.


- 1) Budoucí povinný ze služebnosti prohlašuje, že je výlučným vlastníkem nemovitostí zapsaných v katastru nemovitostí vedeného u Katastrálního úřadu pro Zlínský kraj, katastrální pracoviště Vsetín na LV č. 10001 pro obec Vsetín a k.ú. Rokytnice u Vsetína, mimo jiné i pozemků p.č.. 419/3, p. č. 414/8, p. č. 419/30, p. č. 1963/131, p. č. 1963/5, p. č. 419/29, p.č. 1963/130 (dále jako „Pozemky“).

III.

1. Ostatní ustanovení smlouvy o budoucí smlouvě o zřízení věcného břemene číslo smlouvy GasNet 8800088444_2/BVB/P, číslo smlouvy Město Vsetín: 56/03–73/20 zůstávají beze změn.
2. Přílohami tohoto dodatku, které zohledňující shora uvedené změny, jsou:
Příloha č. 1 - Situační výkres č. 520.3;
Příloha č. 2 – Situační výkres č. 520.4.
3. Dodatek č. 1 je vyhotoven v pěti stejnopisech, z nichž budoucí povinný ze služebnosti obdrží dvě vyhotovení, budoucí oprávněný ze služebnosti dvě vyhotovení a investor jedno vyhotovení.
4. S uzavřením tohoto dodatku smlouvy vyslovila souhlas Rada města Vsetín na svém řádném zasedání dne 21. dubna 2021 pod bodem 19/62/RM/2021.
5. Budoucí oprávněný ze služebnosti a investor stavby berou na vědomí, že město Vsetín je povinný subjekt k poskytování informací dle zákona č. 106/1999 Sb., o svobodném přístupu k informacím a zákona č. 340/2015 Sb. o registru smluv. Budoucí oprávněný ze služebnosti i investor stavby souhlasí se zpřístupněním či uveřejněním celého tohoto dodatku smlouvy, jakož i všech jednání a okolností s jejím uzavřením souvisejících, vyjma osobních údajů budoucího oprávněného ze služebnosti.

Ve Vsetíně dne


24. 06. 2021

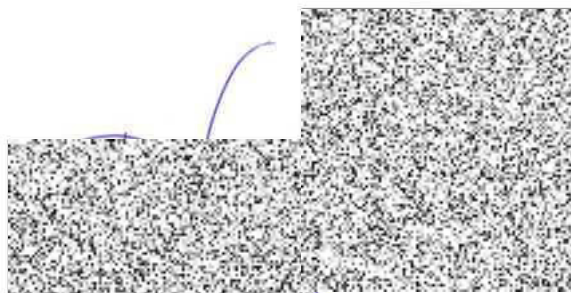

za město Vsetín
starosta
budoucí povinný z věcného břemene

V Olomouci dne

25-05-2021

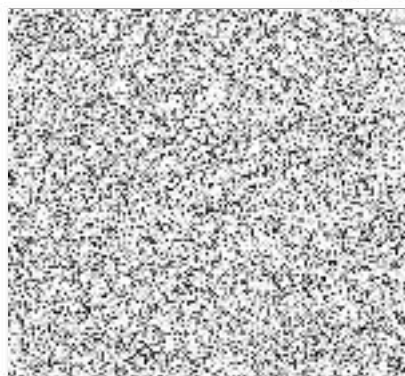

za GasNet, s.r.o.
vz. vedoucí připojování a rozvoje PZ – Morava sever 1
budoucí oprávněný z věcného břemene

Ve Zlíně dne - 9 -06- 2021



za GasNet, s.r.o.
vz. specialista připojování a rozvoje PZ – Morava sever 1
budoucí oprávněný z věcného břemene




za Ředitelství silnic a dálnic ČR
ředitel ŘSD ČR, Správa Zlín
investor stavby



SOUHLASÍME SE STAVBOU

MĚSTO VSETÍN
ODBOR SPRÁVY MAJETKU
A STRATEGICKÉHO ROZVOJE

LOKALIZACE:

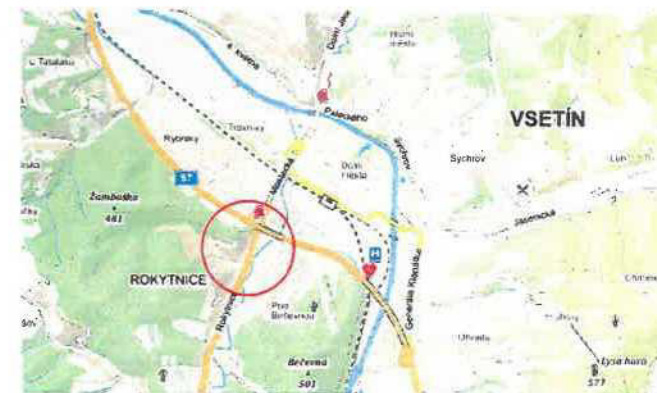

Legenda čar:

HRANICE NEMOVITOSTÍ

LEGENDA PROJEKTOVANÉHO PLYNÁRENSKÉHO ZAŘÍZENÍ

PRÉLOŽKA STL PLYNOVODU



SO 520

STAVBA
I/69 VSETÍN, RAMPA MOSTECKÁ
ISPROFIN 2001510002 VD-ZDS

OBJEDNATEL
ŘEDITELSTVÍ SILNIC A DÁLNIC ČR
NA PANKRÁČI 548/56, 140 00 PRAHA 4
STAVBU ZAJIŠŤUJE SPRÁVA ZLÍN
FÜGNEROVO NÁBŘEŽÍ 5476, 760 01 ZLÍN



ZHOTOVIL
RS PP - MORAVA 2015 ING. ROMAN KOTAS
HLAVNÍ INŽENÝR PROJEKTU

Č. ZMĚNY	PŘEDMET ZMĚNY	ZMĚNU PŘEVZAL	PODPIS	DATA ZMĚNY
1				
2				
3				


SOUŘADICOVÝ SYSTÉM: S-JTSK
VÝŠKOVÝ SYSTÉM: Bp

KONCEPT


VEDOUČÍ PROJEKTANT				
ZODPOVĚDNÝ PROJEKTANT				
VYPRACOVAL				
KONTROLOVAL				
KRAJ ZLÍNSKÝ	OKRES VSETÍN			
NÁZEV OBJEKTU	PRÉLOŽKY STL PLYNOVODU			
NÁZEV VÝKRESU	SITUACE STAVBY V KN			
STUPEŇ	PDF	DATUM	01/2021	
FORMÁT	A4	MĚŘÍTKO	1:500	
CÍS.ZAK.	100010	CÍS. PRŮLOHY	520.3	

SOUHLASÍME SE STAV

MĚSTO VSETÍN
ODBOR SPRÁVY MAJETKU, INVESTIC
A STRATEGICKÉHO ROZVOJE

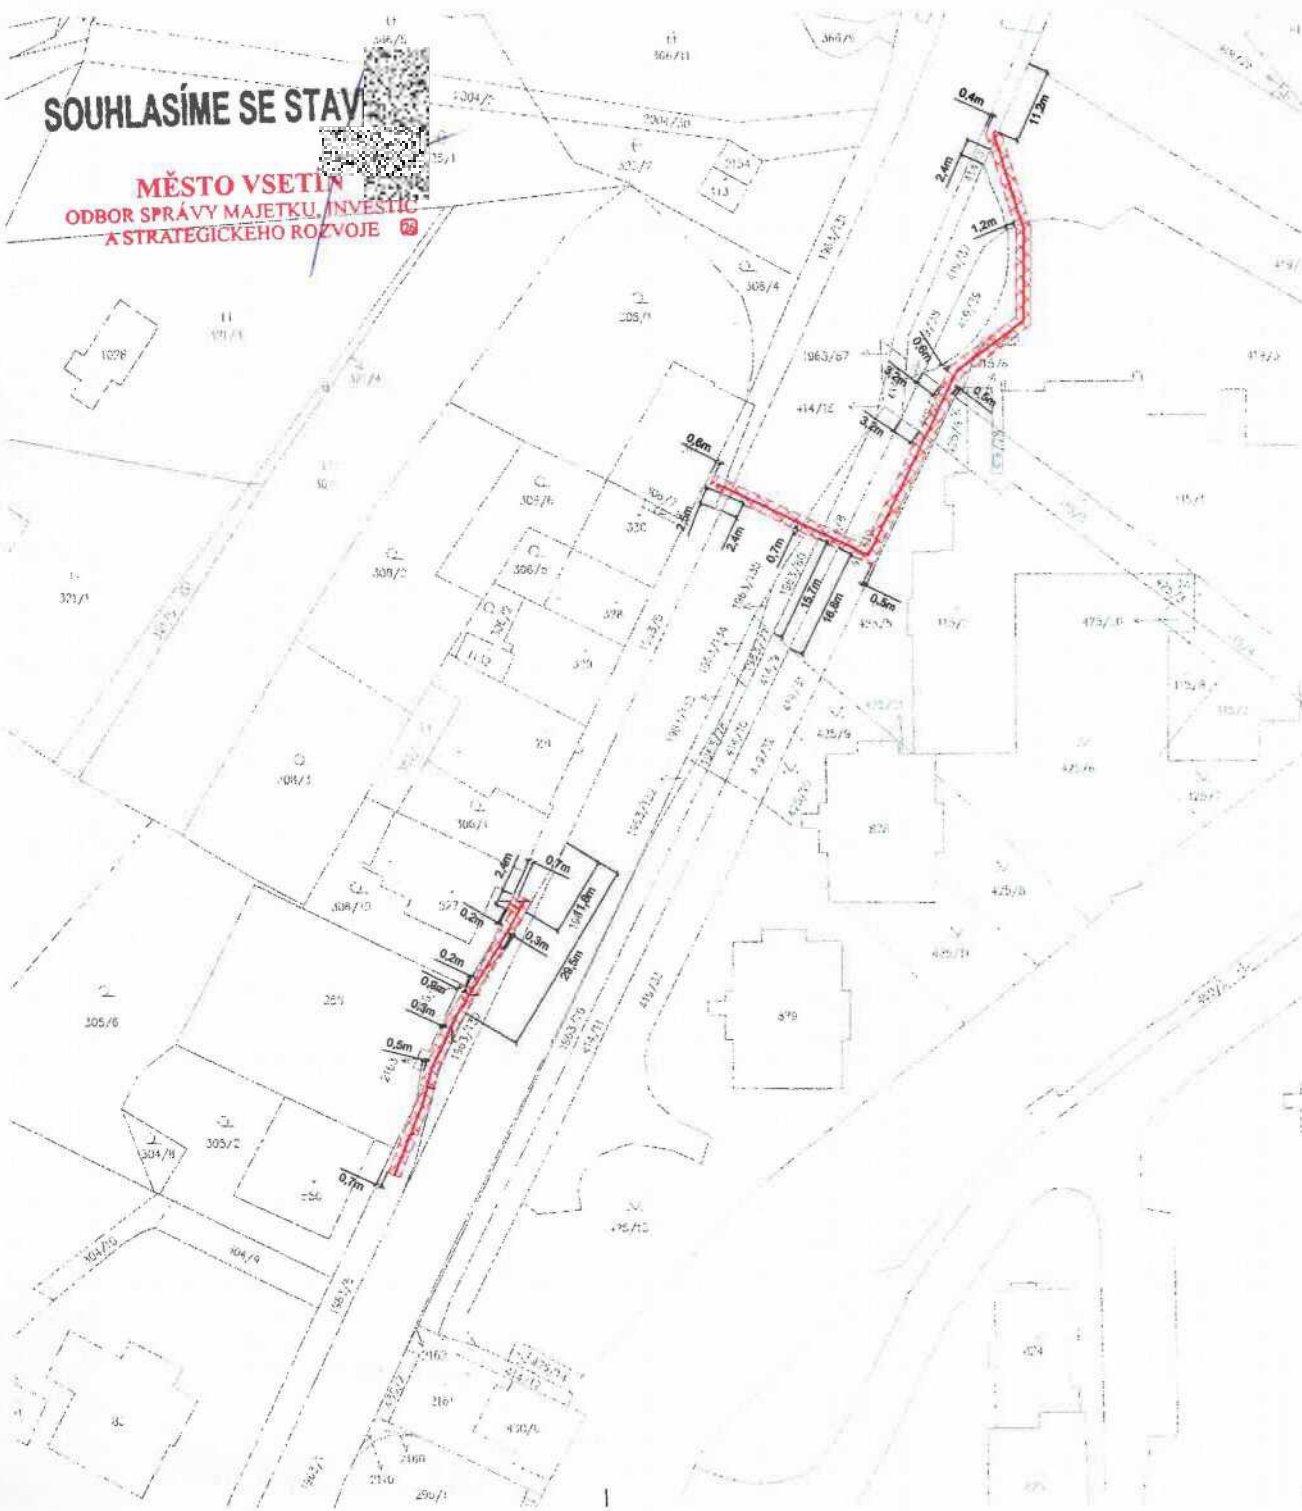

LOKALIZACE:

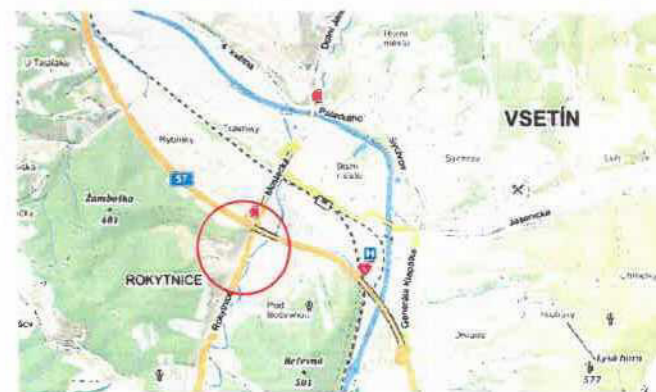

Legenda far:

HRANICE NEMOVITOSTI

LEGENDA PROJEKTOVANÉHO PLYNÁRENSKÉHO ZAŘÍZENÍ

PŘELOŽKA STL PLYNOVODU

OCHRANNÉ PÁSMO STL PLYNOVODU



SO 520

STAVBA	I/69 VSETÍN, RAMPA MOSTECKÁ ISPROFIN 2001510002	VD-ZDS
--------	---	--------

OBJEDNATEL	ŘEDITELSTVÍ SILNIC A DÁLNIC ČR NA PANKRÁCI 546/56, 140 00 PRAHA 4 STAVBU ZAJIŠŤUJE SPRÁVA ZLIN FÚGNEROVO NABŘEŽÍ 5476, 760 01 ZLÍN	
------------	--	--

ZHOTOVITEL	RS PP - MORAVA 2015	ING. ROMAN KOTAS HLAVNÍ INŽENÝR PROJEKTU
------------	----------------------------	---

ZMĚNA VÝKRESU:				
C. ZMĚNY	PŘEDMĚT ZMĚNY	ZMĚNU PROVEDL.	PODPIS	DATUM ZMĚNY
1				
2				
3				

SOUPRAVNÝ SYSTÉM: S-JTSK
VÝKOVÝ SYSTÉM: Spv

KONCEPT

VEDOUcí PROJEKTANT			
ZODPOVĚDNÝ PROJEKTANT			
VYPRACOVAL			
KONTROLOVAL			
KRAJ ZLÍNSKÝ	OSTRAVA VSETÍN		
NÁZEV OBJEKTU	PŘELOŽKY STL PLYNOVODU	STUPEŇ DATUM FORMÁT MĚŘITVO ČÍS.ZAK.	POPIS 01/2021 8 A4 1:500 150010
NÁZEV VÝKRESU	SITUACE OP V KN	Č. BOUPRAVY	Č. PŘÍLOHY 520.4

