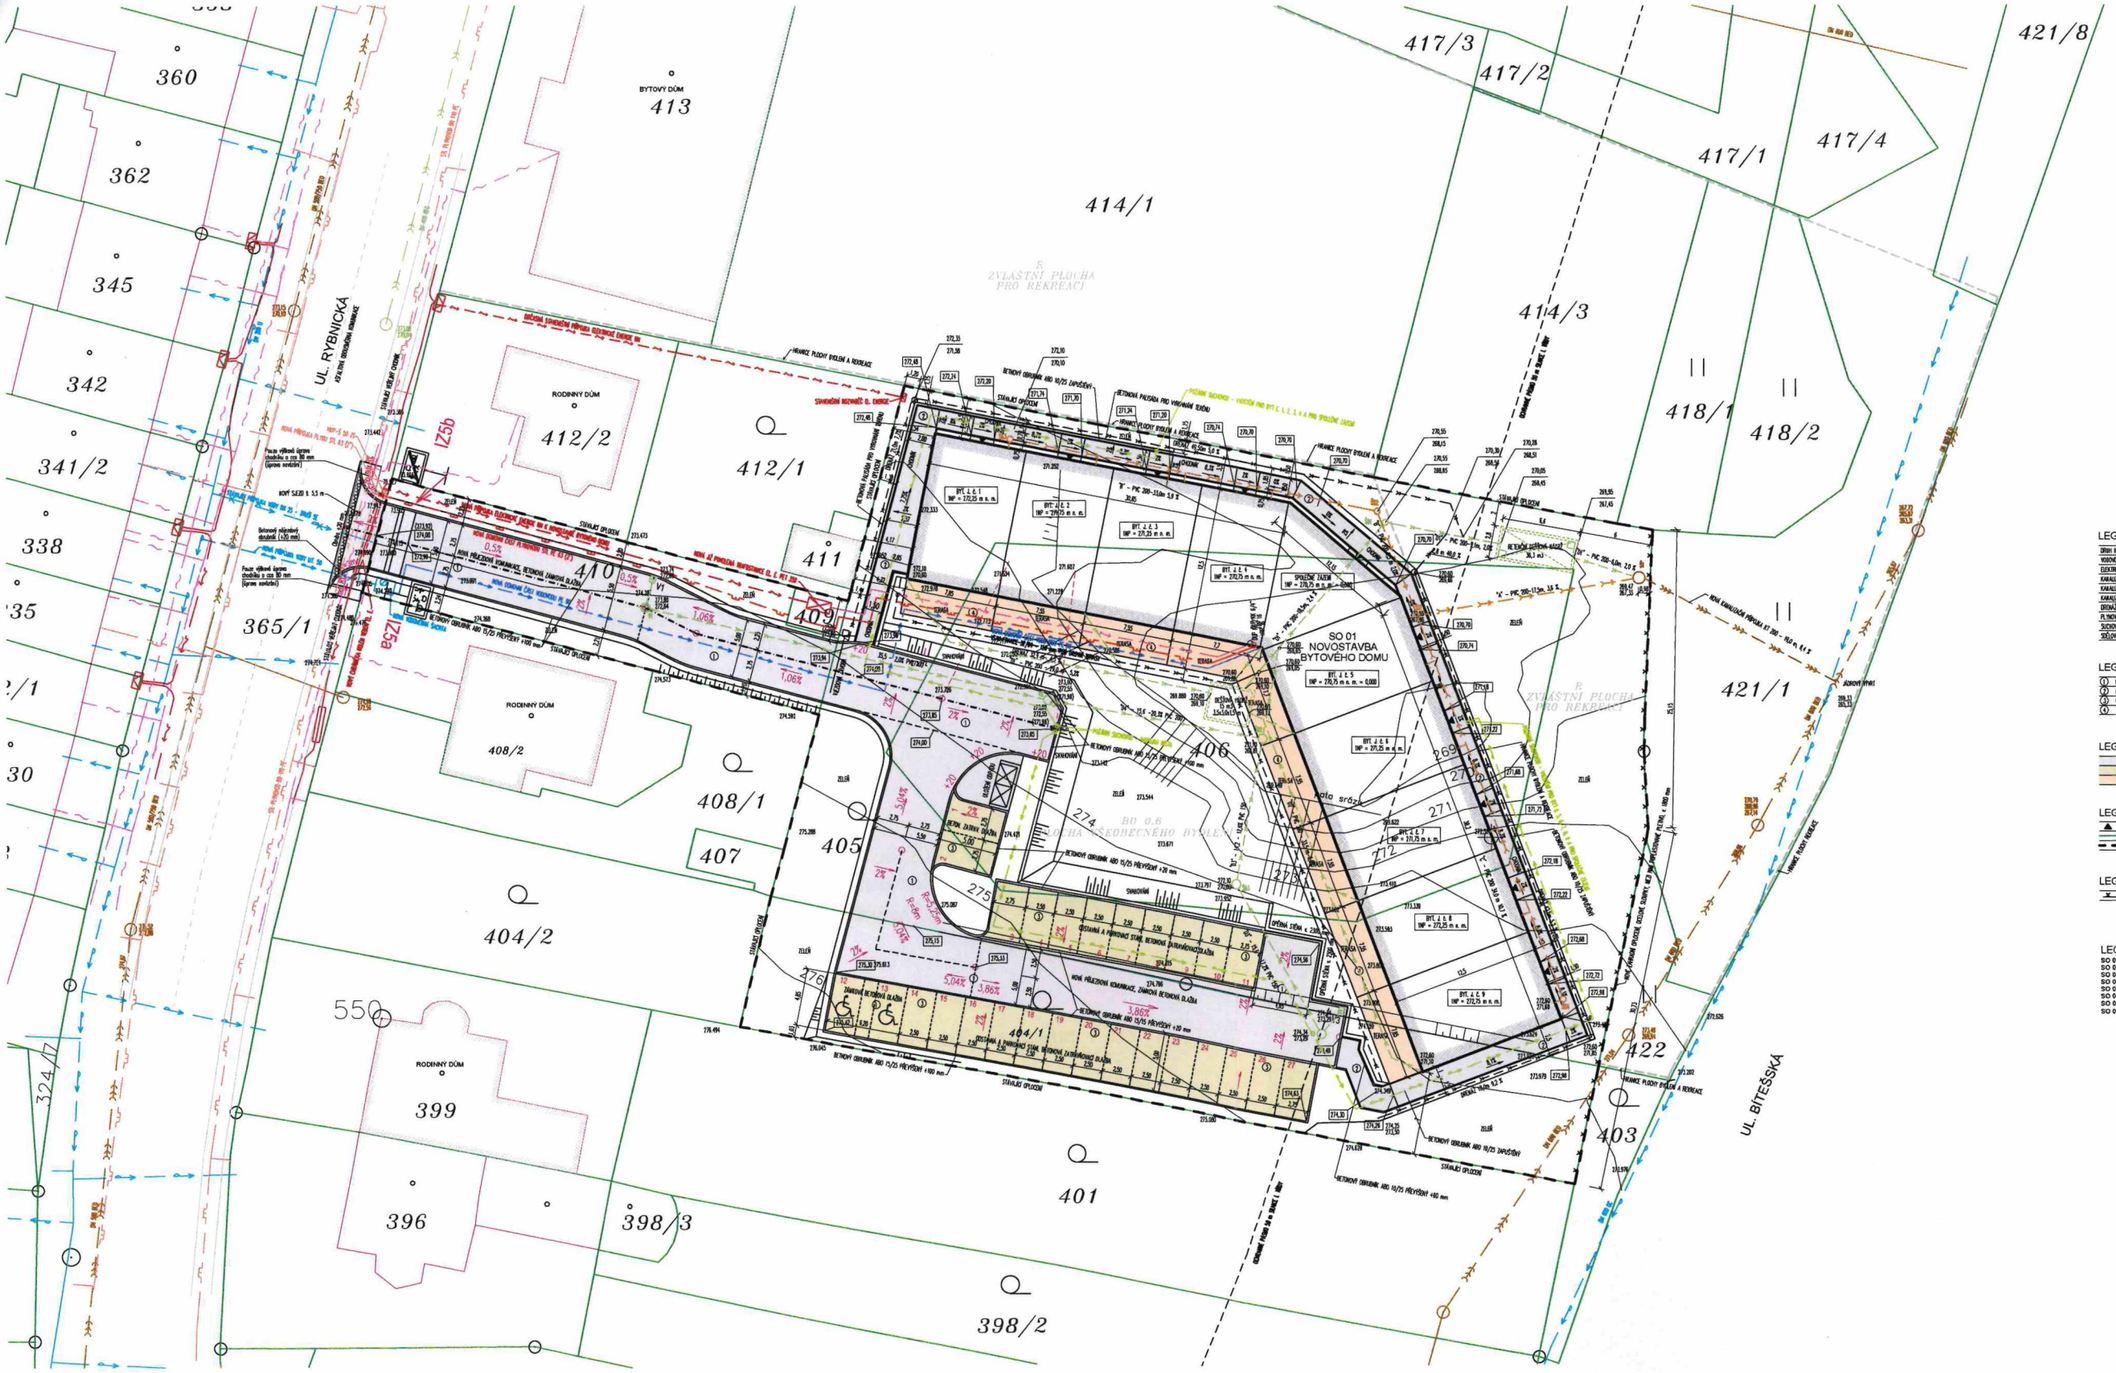

LEGENDA INŽENÝRSKÝCH SÍTÍ

DRUH INŽENÝRSKÉ SÍTĚ	VEŘEJNÁ STAVBA/ACE	PŘÍPOJKA NOVÁ	DOMOVNÍ VNĚJŠÍ ROZVOD NOVÝ
VODOVOD	—	—	—
ELEKTRICKÁ ENERGIE, PODZEMNÍ	—	—	—
KANALIZACE SPLAŠKOVÁ	—	—	—
KANALIZACE DEŠŤOVÁ	—	—	—
KANALIZACE JEDNOTNÁ	—	—	—
DIÁLNIČNÍ POTRUBÍ	—	—	—
PLYNOVOD STL	—	—	—
SLAUCHOVÁ	—	—	—
SDĚLOVACÍ KABEL, POSTŘIK (TEK CELNÍ)	—	—	—

LEGENDA ZPEVNĚNÝCH PLOCH

1	PŘÍJEZDOVÁ CESTA — BETONOVÁ ŽÁROVÁ DLAŽBA PLOŠTNÁ, tl. 80 mm
2	CHODNÍK — BETONOVÁ ŽÁROVÁ DLAŽBA, tl. 60 mm
3	SEDLOVÁNÍ PLOCHA — BETONOVÁ ZÁKRYVOVÁ DLAŽBA, tl. 80 mm
4	KRAJKA — KRAJKA LOMENÝ TYPU, DŘEVĚNÁ TERASOVÁ PRKNA NA DŘEVĚNÝCH ROŠTU

LEGENDA BAREVNÉHO ZNAČENÍ NOVÝCH ZPEVNĚNÝCH PLOCH

- BETONOVÉ ŽÁROVÉ DLAŽBY PLNÉ, PCHOŽÍ A PŘÍJEZDNÉ
- BETONOVÉ ZÁKRYVOVÁNÍ DLAŽBY PŘÍJEZDNÉ
- TERASY JEDNOLIVÝCH BYTOVÝCH JEDNOTEK

LEGENDA

- VSTUPY DO BYTOVÉHO DOMU
- HRANICE PARCEL DLE KATASTRU NEMOVITOSTÍ
- HRANICE STAVEBNÍHO POZEMKU

LEGENDA OPLOCENÍ

- NOVÉ ZÁKRYVOVÉ OPLOCENÍ, OCELOVÉ SLOUPKY, MEZI NIMI POPLASTOVANÉ PLETIVO, v 1800 mm

LEGENDA STAVEBNÍCH OBJEKTŮ

SO 01 NOVOSTAVBA BYTOVÉHO DOMU
SO 02 DYNAMIC PLOCHY PŘÍJEZDOVÁ CESTA, PŘÍJEZDNÉ PLOCHY, PCHOŽÍ PLOCHY, PARKOVACÍ PLOCHY
SO 03 OPLOCENÍ
SO 04 VODOVODNÍ PŘÍPOJKA
SO 05 KANALIZAČNÍ PŘÍPOJKA
SO 06 DEŠŤOVÁ KANALIZACE, DEŠŤOVÁ JÁMA, VSAKOVACÍ ZÁKŘEŇ
SO 07 PLYNOVODNÍ PŘÍPOJKA
SO 08 PŘÍPOJKA ELEKTRICKÉ ENERGIE NN, VEŘEJNÉ NOVÉ INFOSTAVBAGE – AŽ POVOLENÍ SAMOSTATNÝM ŘÍZENÍM