


NOVÁ ŽIDLE TDH - TYP 30
ČERNA

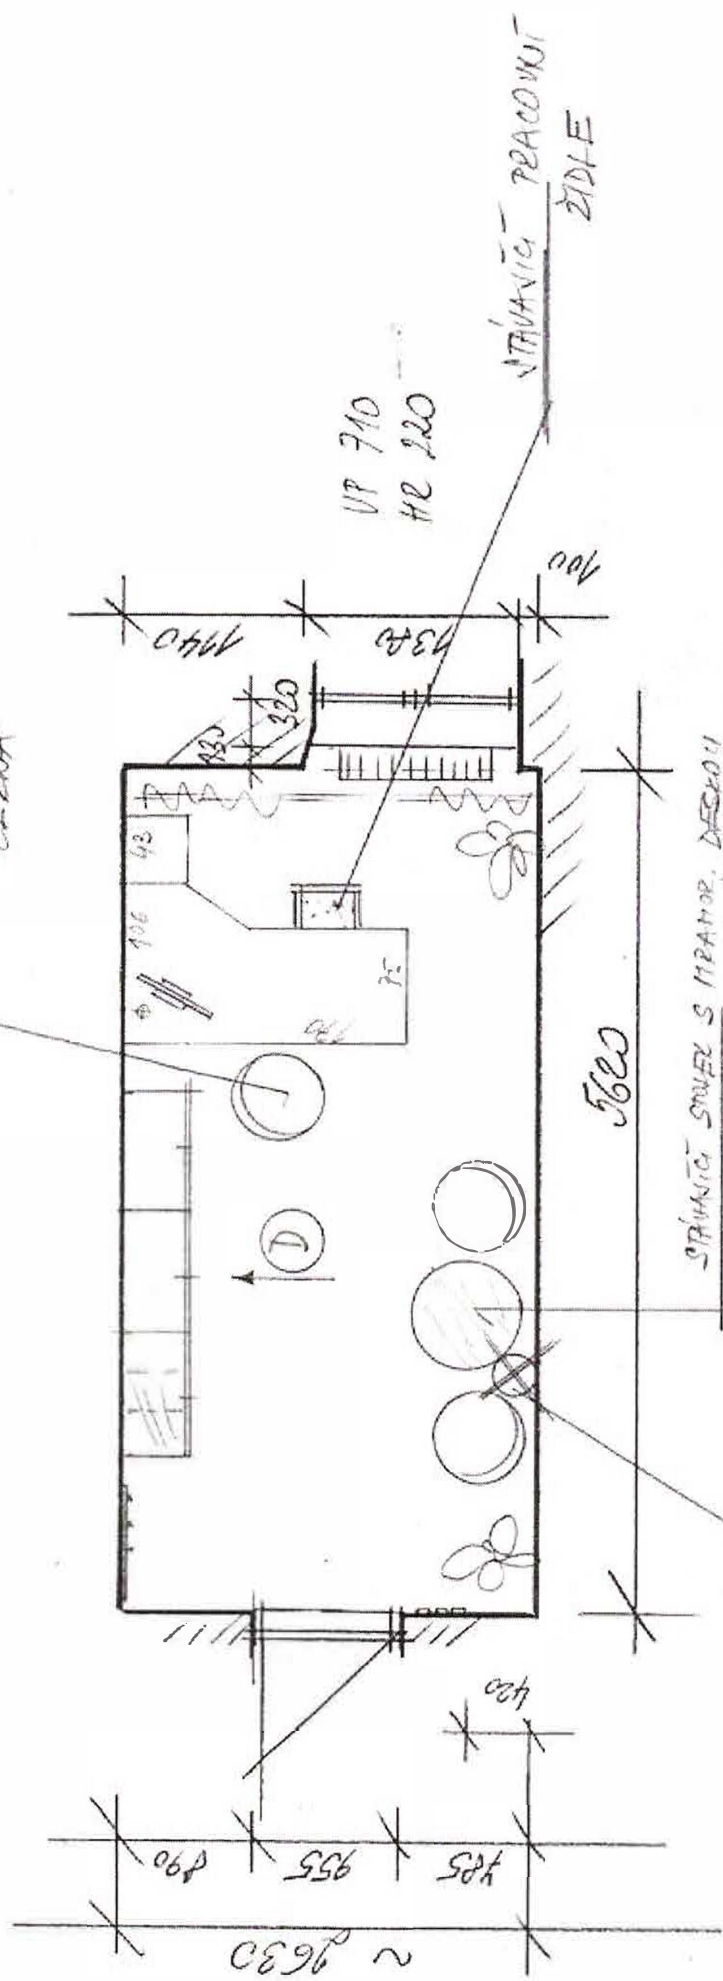

V.M. 2970

STAVAJÍCÍ
TANPA

TEOLOGICKÁ FAKULTA
KANCELAŘ 214b


PROJEKT: JTD BME BAVARIA-301

5/2021

měř 1:50

(1)



(D)

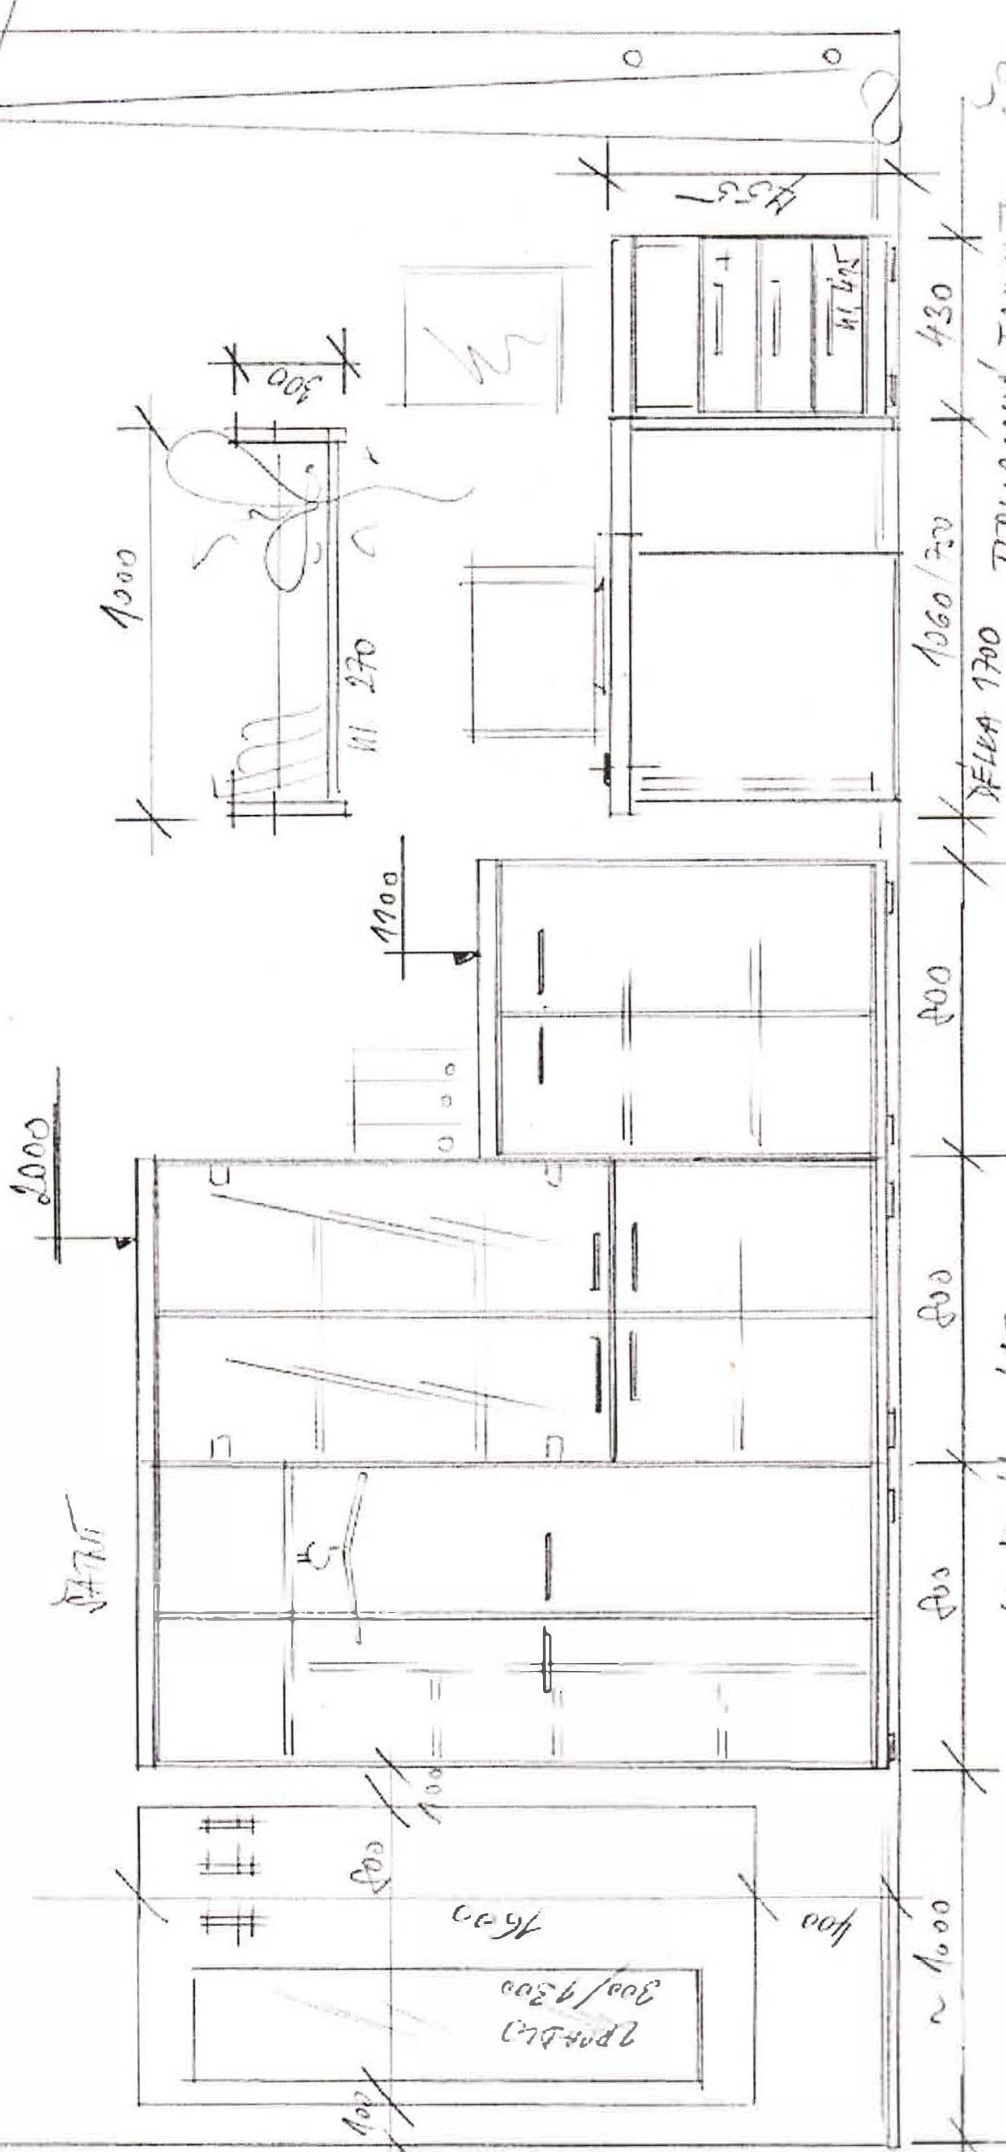

EDIFICIO FAMILIA C.B.
 KANIZAR 214b
 PORTED "D"

5/2021 net. 4:20

(2)

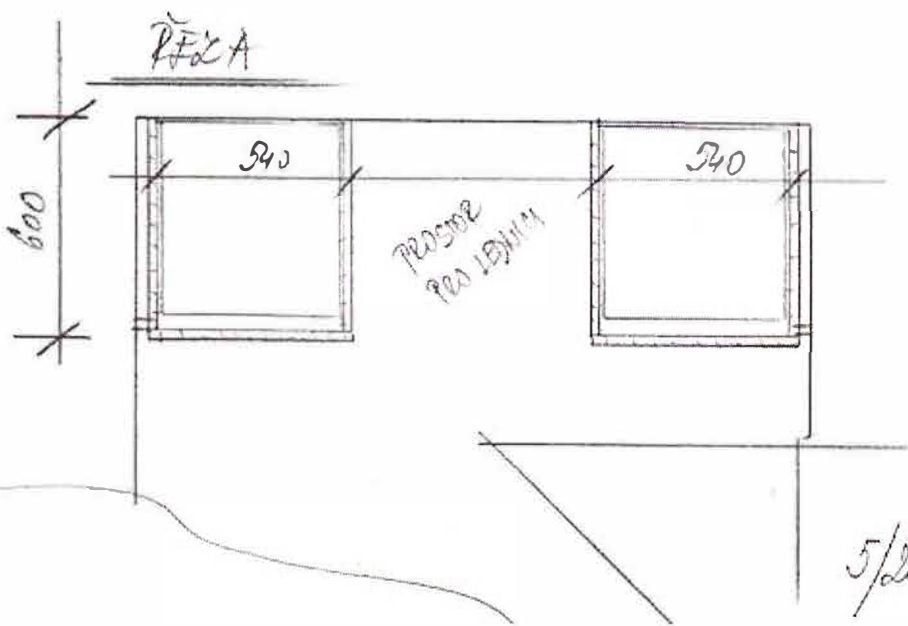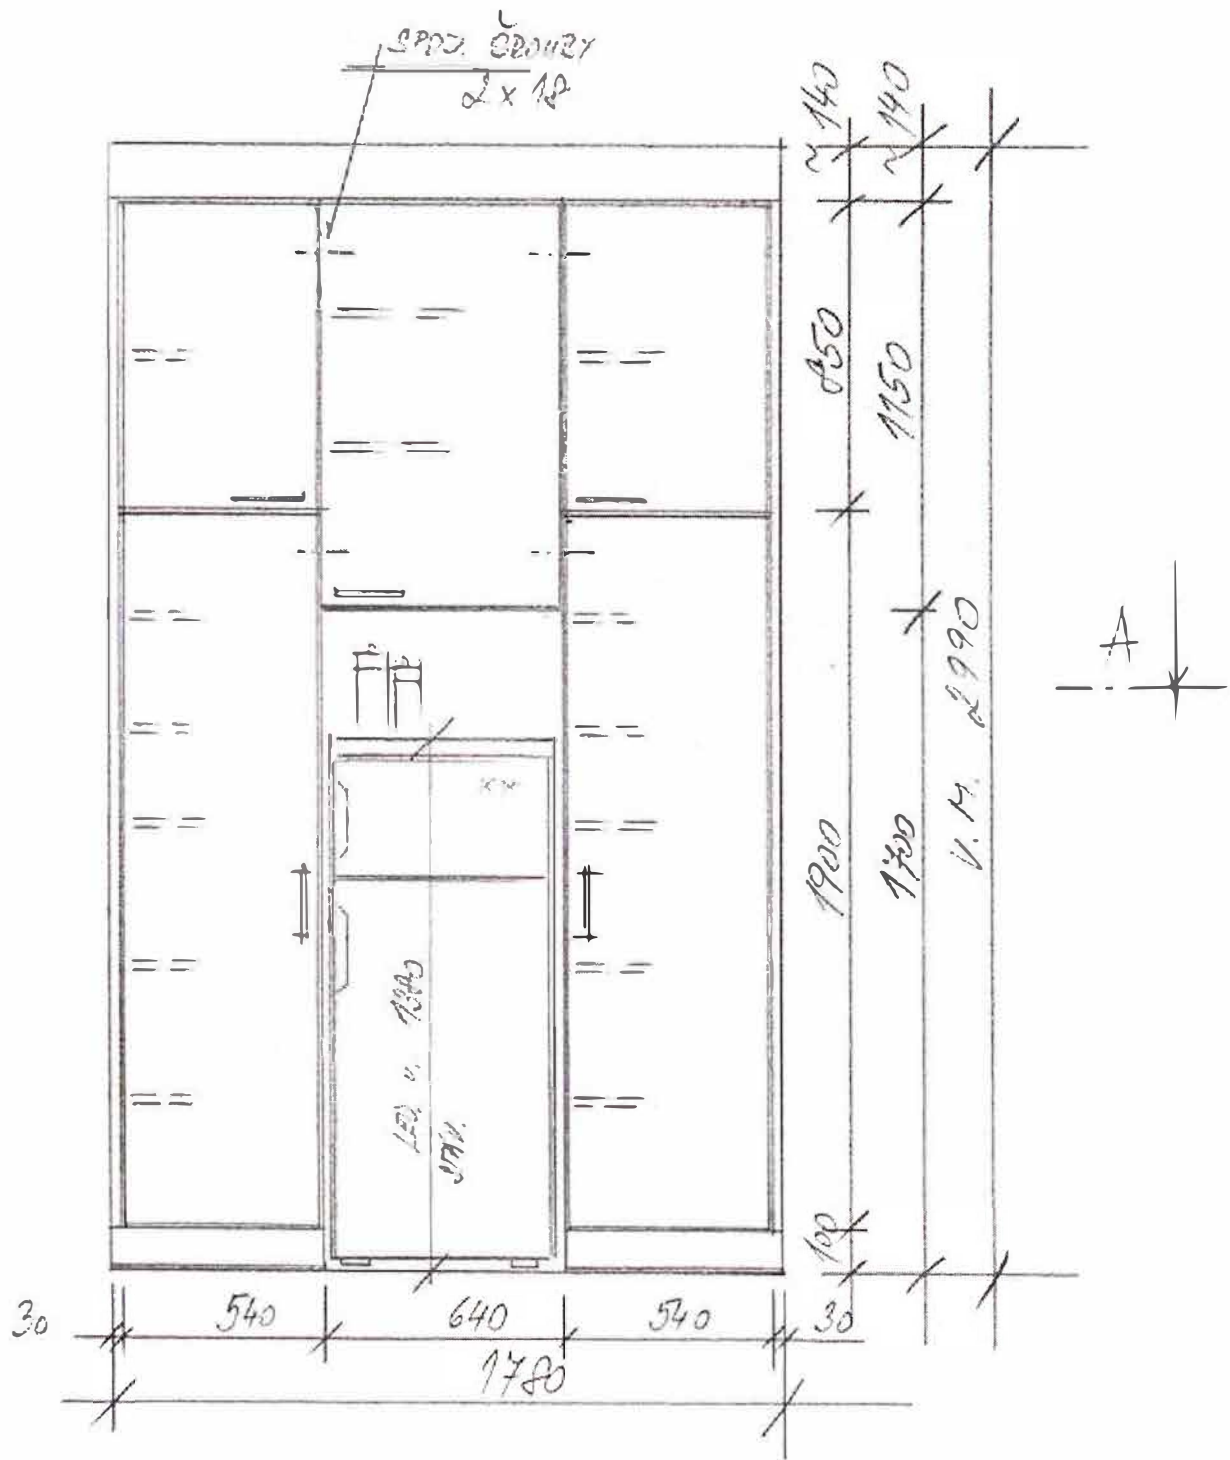


PROVEDENÍ :
 LTD 314 PE - IVORY


TEOLOGICKÁ FAKULTA č. 1
CHODBA 214a
 JZETNĚ

5/2021 MĚR. 1:20 (3)

KUCHYŇKA

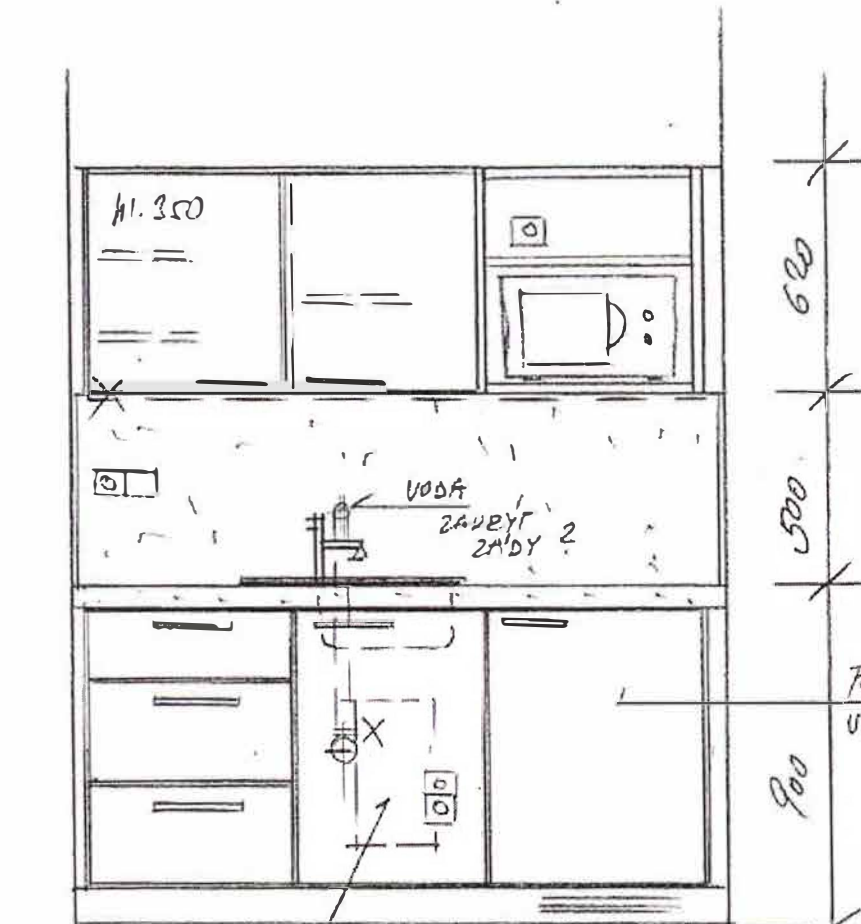


PODSTAVKA
VEŠTUNA
MEDNICE (SOUČASŤ
DOŠAVKY NA BYTKU)

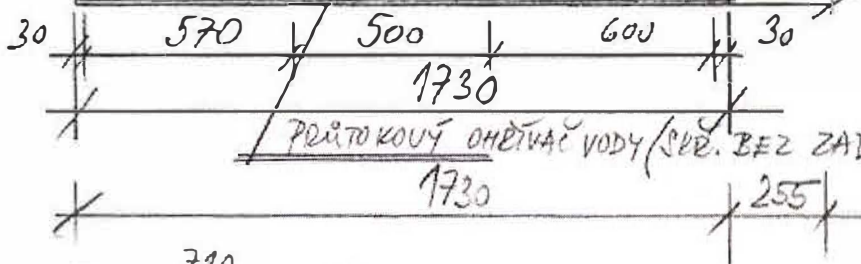

PROVEDENÍ:

SKŘ. - LD 514 PE - IVORY
DESKA PRAC. + ZÁBŮVŮ OŘEŠAD
Z 108 SU PELTRO

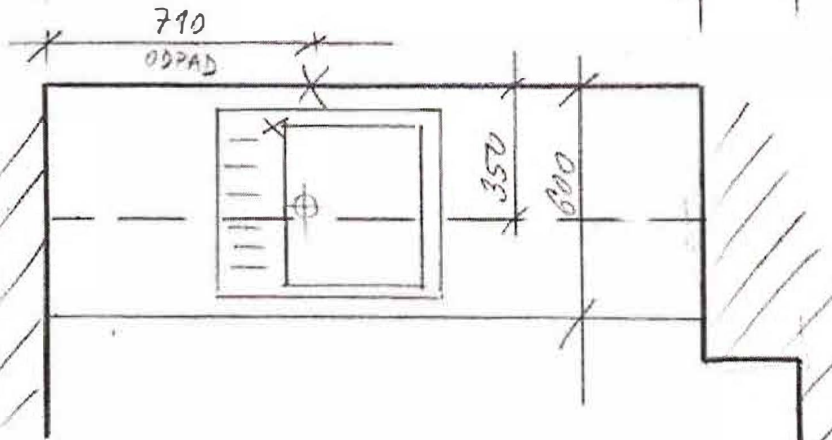

TEOLOGICKÁ FAKULTA Č. B.

CHODBA 216 A

KUCHYŇKA


5/2021

měr. 1:20

4




PRÁŽKA SE ZAVĚTĚM
7 PŘÍMOÚHLOU

ZROVNĚNÍ 30/50
STŘEŠNÍ LEPIT

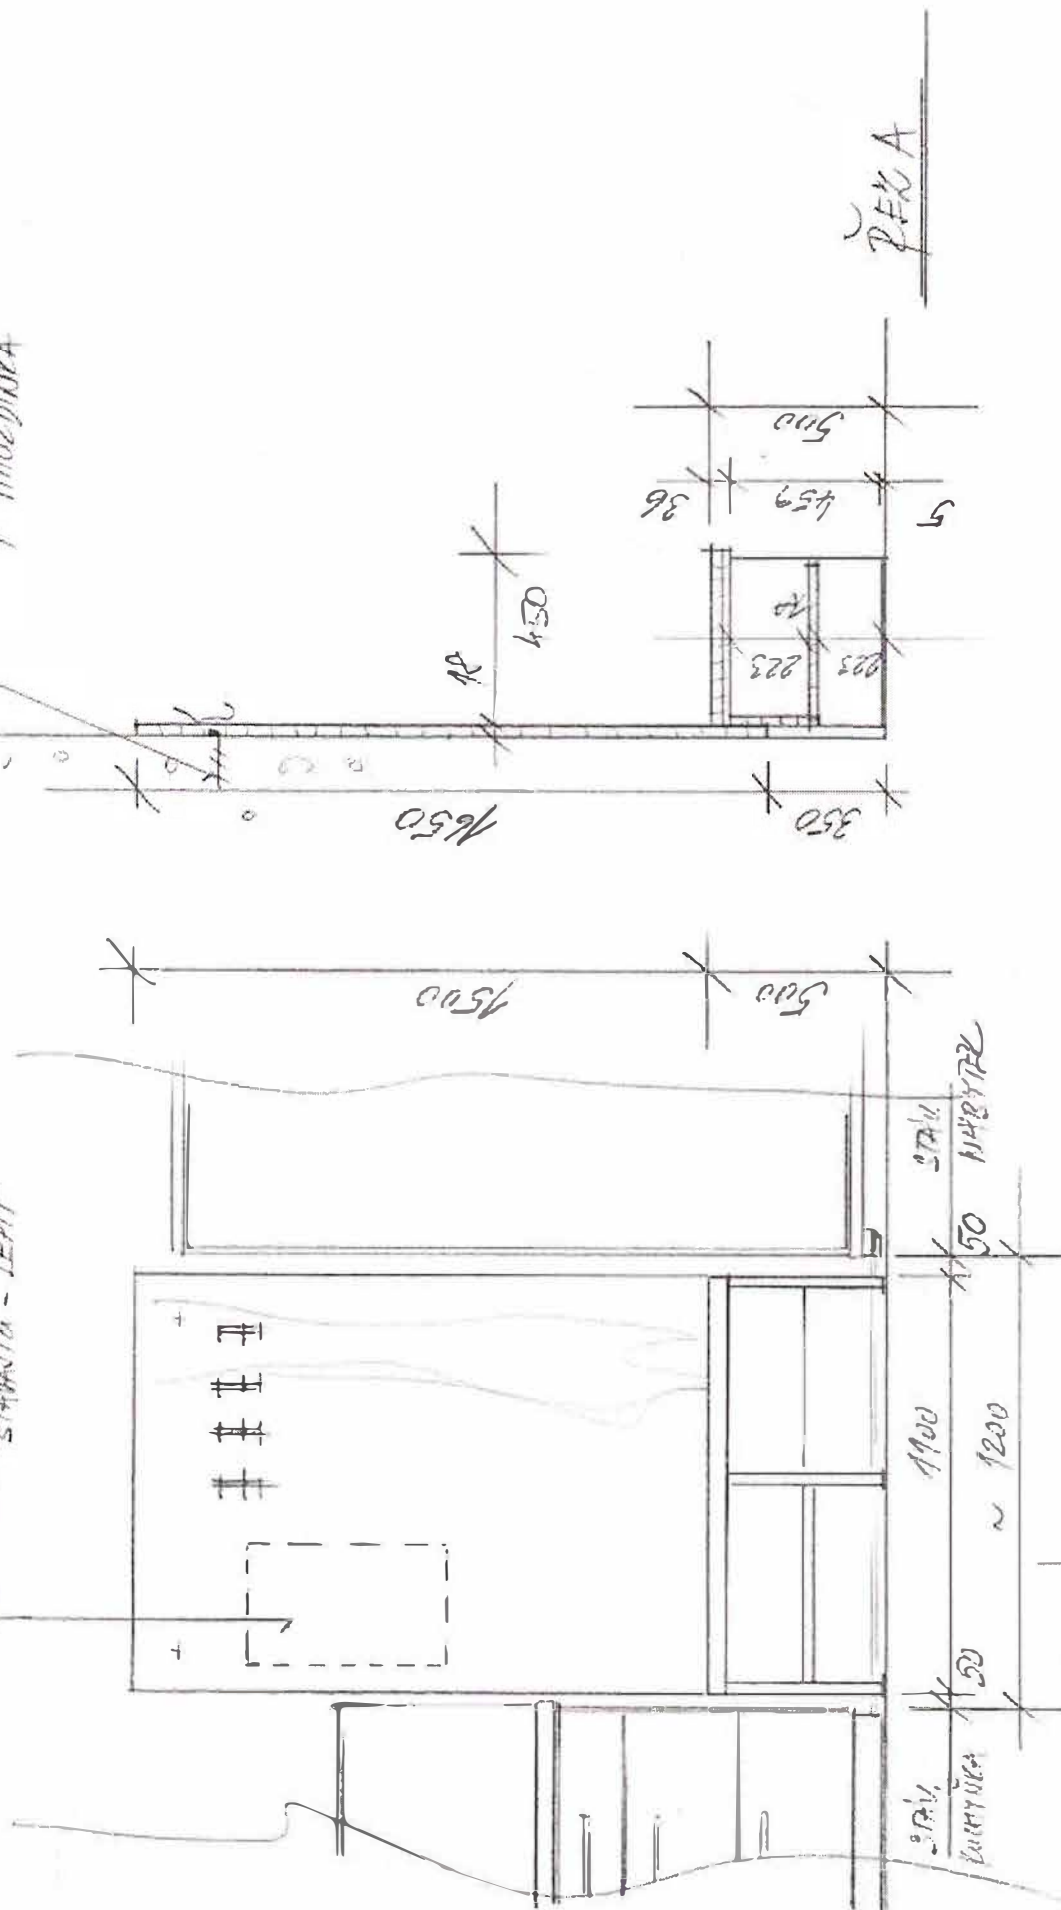

POUMĚNÍ: 1:100

TECHNICKÁ FAKULTA Č.B.
KANCELÁŘ - STUDIJNÍ č. 107

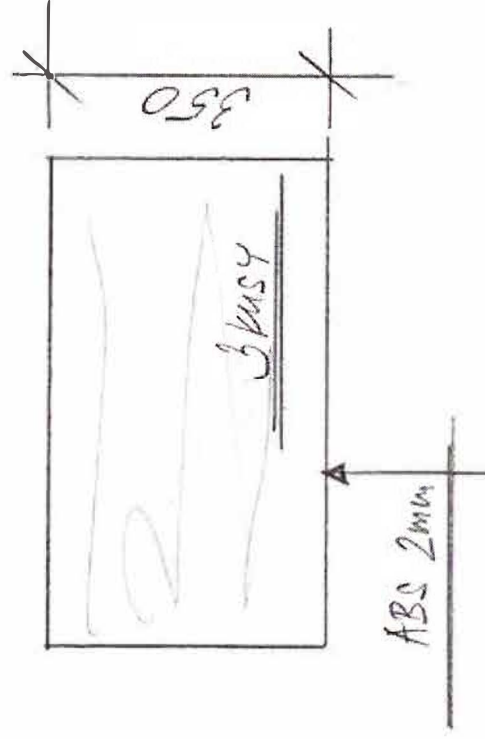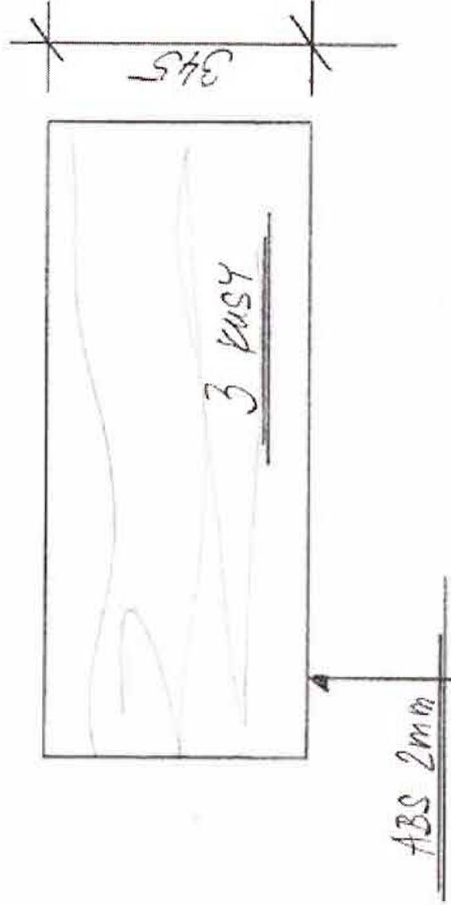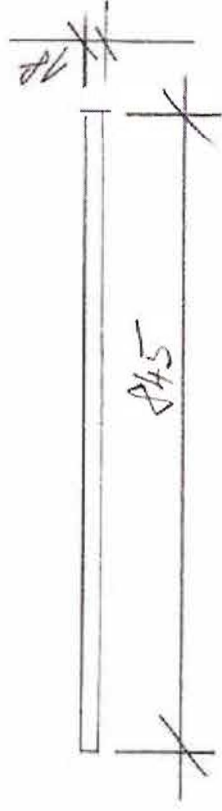

PROJEKT : JTD OLŠE (VZORBY)
+ KOVOVÉ MŮSICE POKIC

TECHNICKÁ FAKULTA Č.Č.
KANCELÁŘ - STUDIJNÍ č. 107
PÁČICE

5/2021

měř. 1: 10

(6)